



← PALERMO

CATANIA →

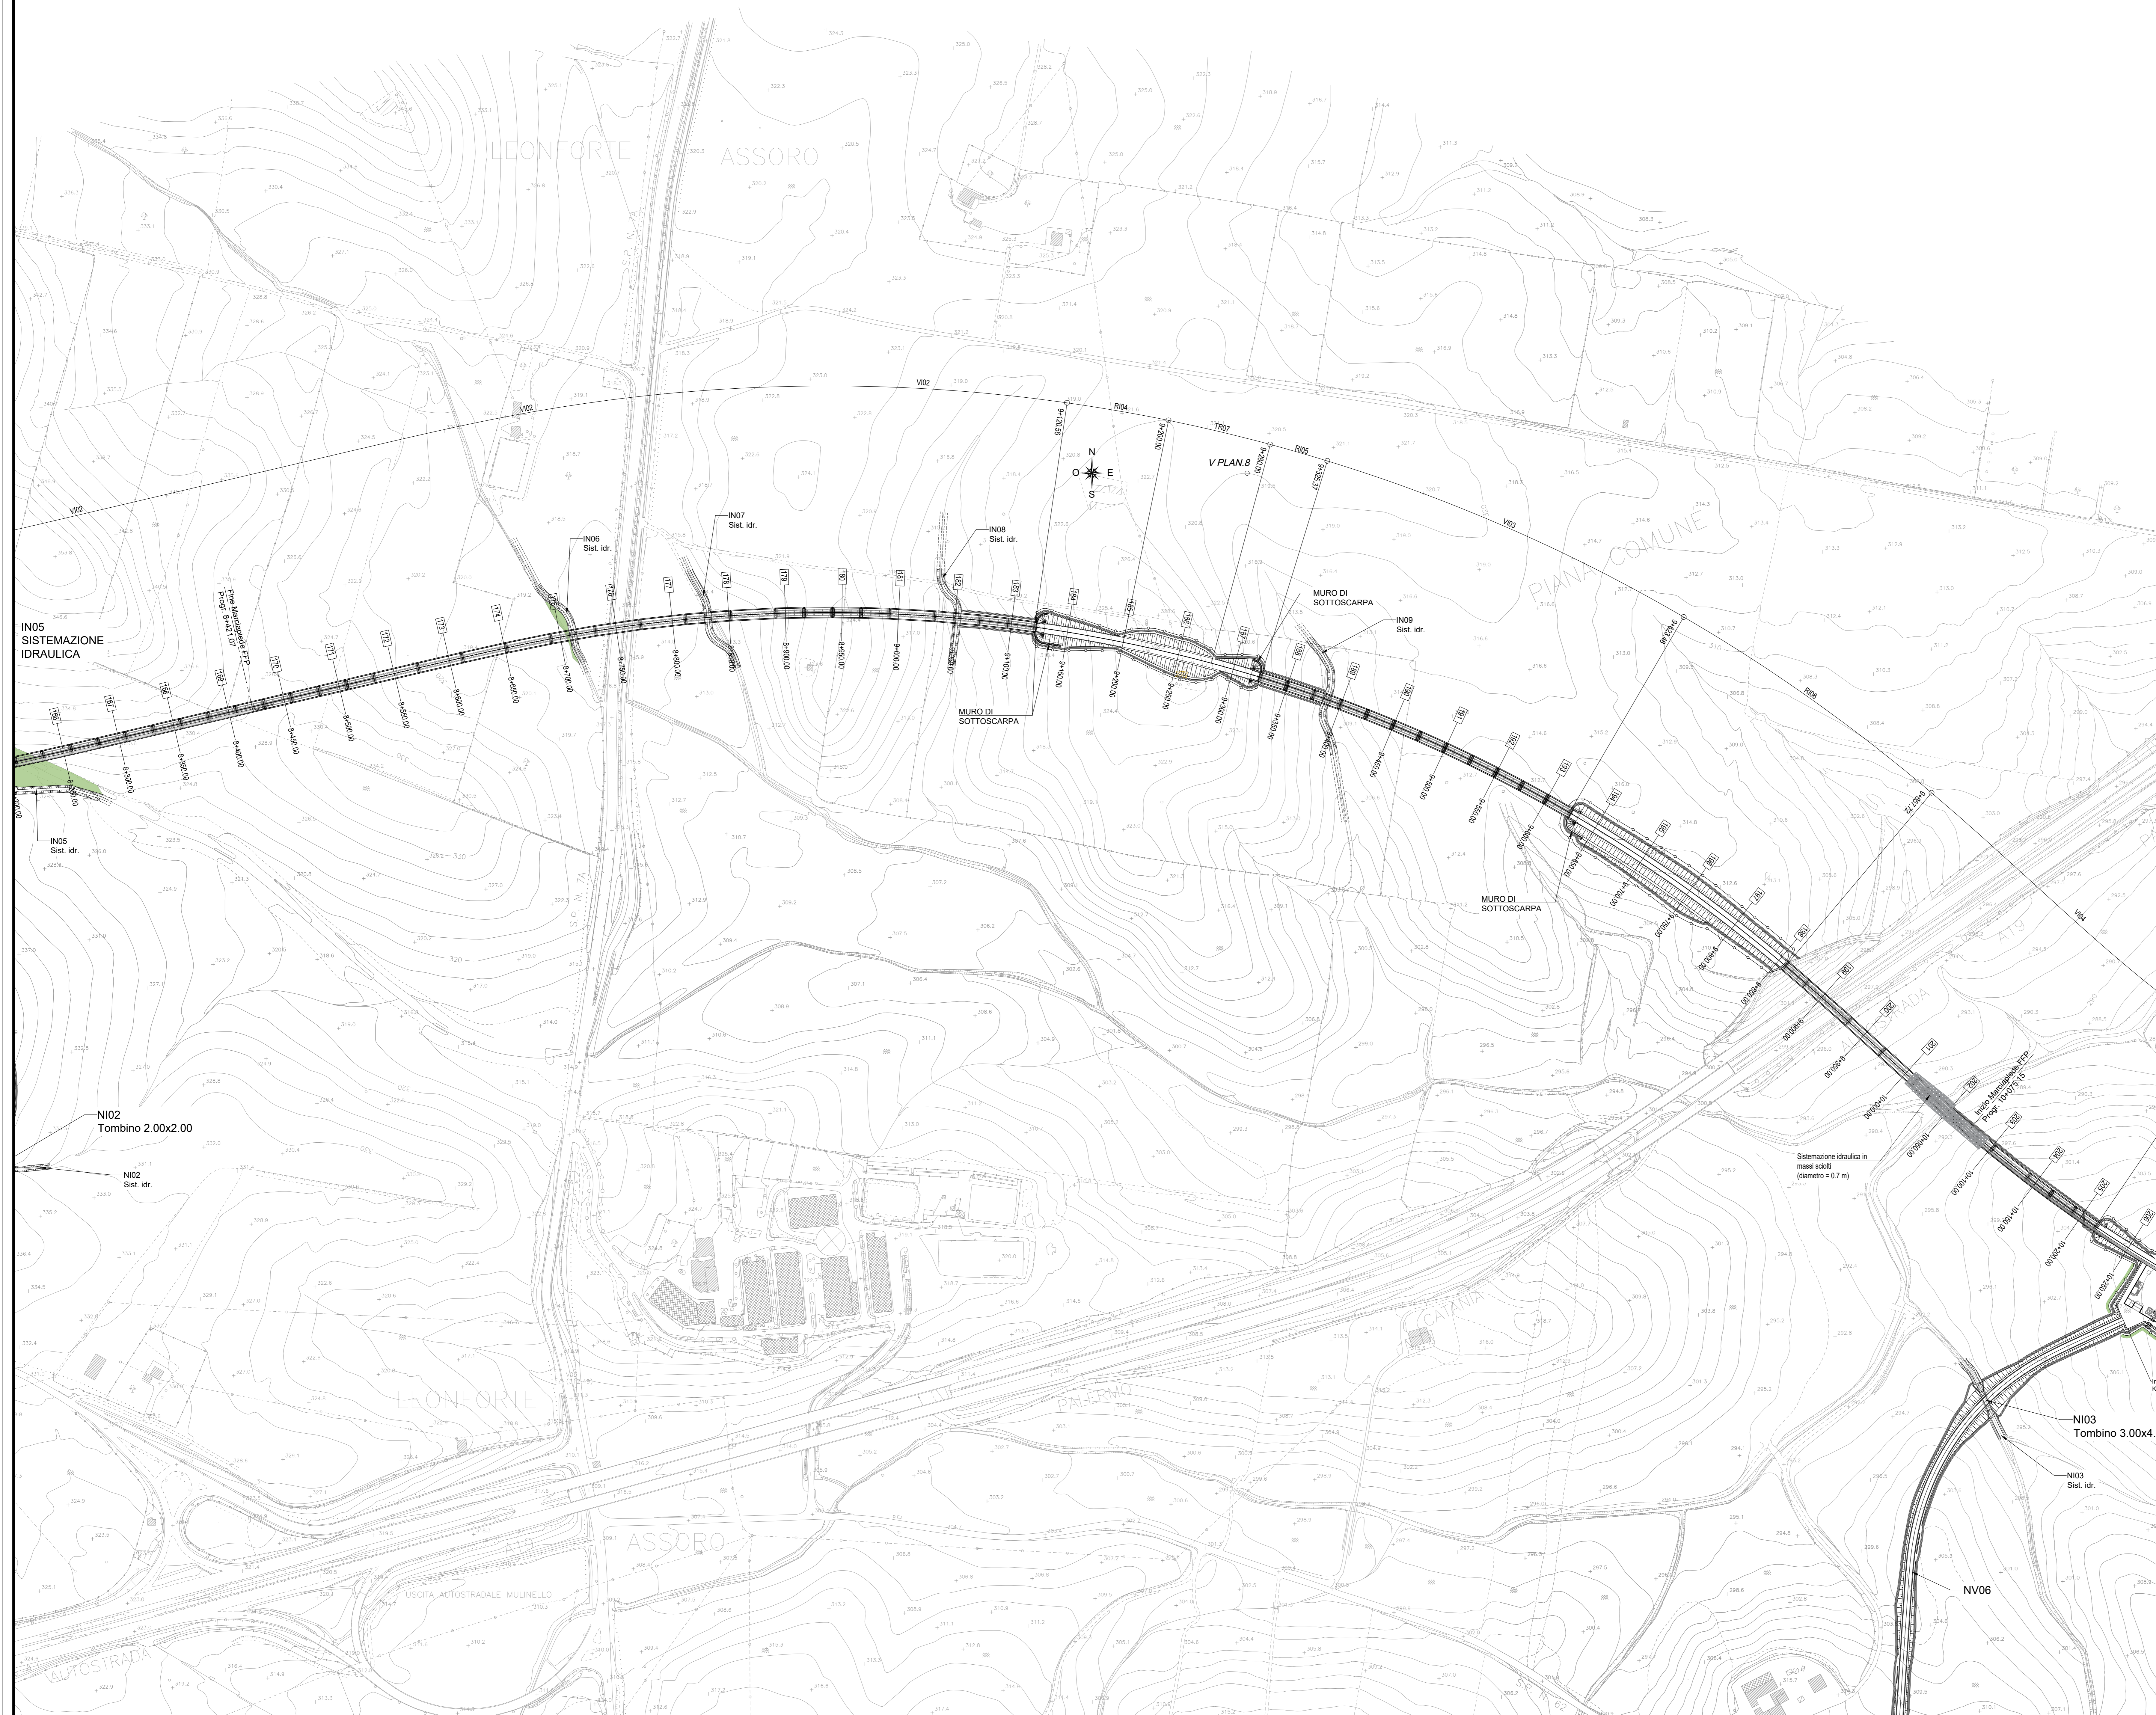

KEY PLAN

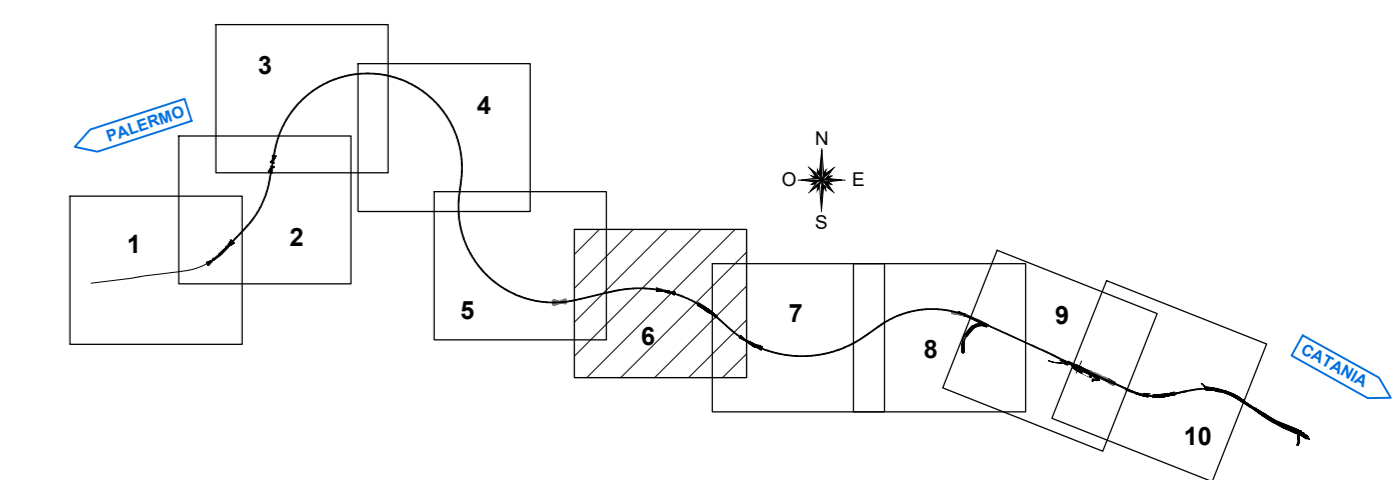

LEGENDA

	RECINZIONE FERROVIARIA
	DIREZIONE
	PIAZZOLA DI MANOVRA STRADELLO DI SERVIZIO (10x20 m)
	DEMOLIZIONI
	FOSSO DI GUARDIA A FORMA TRAPEZIA
	CANALETTA RETTANGOLARE
	PISTA DI SERVIZIO
	AREA A VERDE

COMMITTENTE:
RFI
 RETE FERROVIARIA ITALIANA
 GRUPPO FERROVIE DELLO STATO ITALIANE

PROGETTAZIONE:
ITALFERR
 GRUPPO FERROVIE DELLO STATO ITALIANE

DIRETTRICE FERROVIARIA MESSINA - CATANIA - PALERMO
NUOVO COLLEGAMENTO PALERMO - CATANIA

U.O. INFRASTRUTTURE CENTRO

PROGETTO DEFINITIVO

TRATTA NUOVA ENNA - DITTAINO (LOTTO 4B)

INFRASTRUTTURA FERROVIARIA

Planimetrie di progetto

Planimetria di progetto su cartografia - Tav.6/10

SCALA:
1:2000

COMMESSA LOTTO FASE ENTE TIPO DOC. OPERA/DISCIPLINA PROGR. REV. C

Rev.	Descrizione	Redatto	Data	Verificato	Data	Approvato	Data	Autorizzato Data
A	Emissione esecutiva	L. Mazzoni	Dicembre 2019	R. Sciomone	Dicembre 2019	F. Spagnolo	Dicembre 2019	F. Spagnolo Settembre 2020
B	Emissione esecutiva	L. Mazzoni	Gennaio 2020	R. Sciomone	Gennaio 2020	F. Spagnolo	Gennaio 2020	F. Spagnolo Settembre 2020
C	Emissione esecutiva	L. Mazzoni	Settembre 2020	R. Sciomone	Settembre 2020	F. Spagnolo	Settembre 2020	F. Spagnolo Settembre 2020

File: RS1V40029P6F0101006C.dwg n. Elab.: 200