


SCALA QUOTE 1:200
SCALA DISTANZE 1:2000

GN02 GALLERIA SICANI - L=5162m

GA - L=53

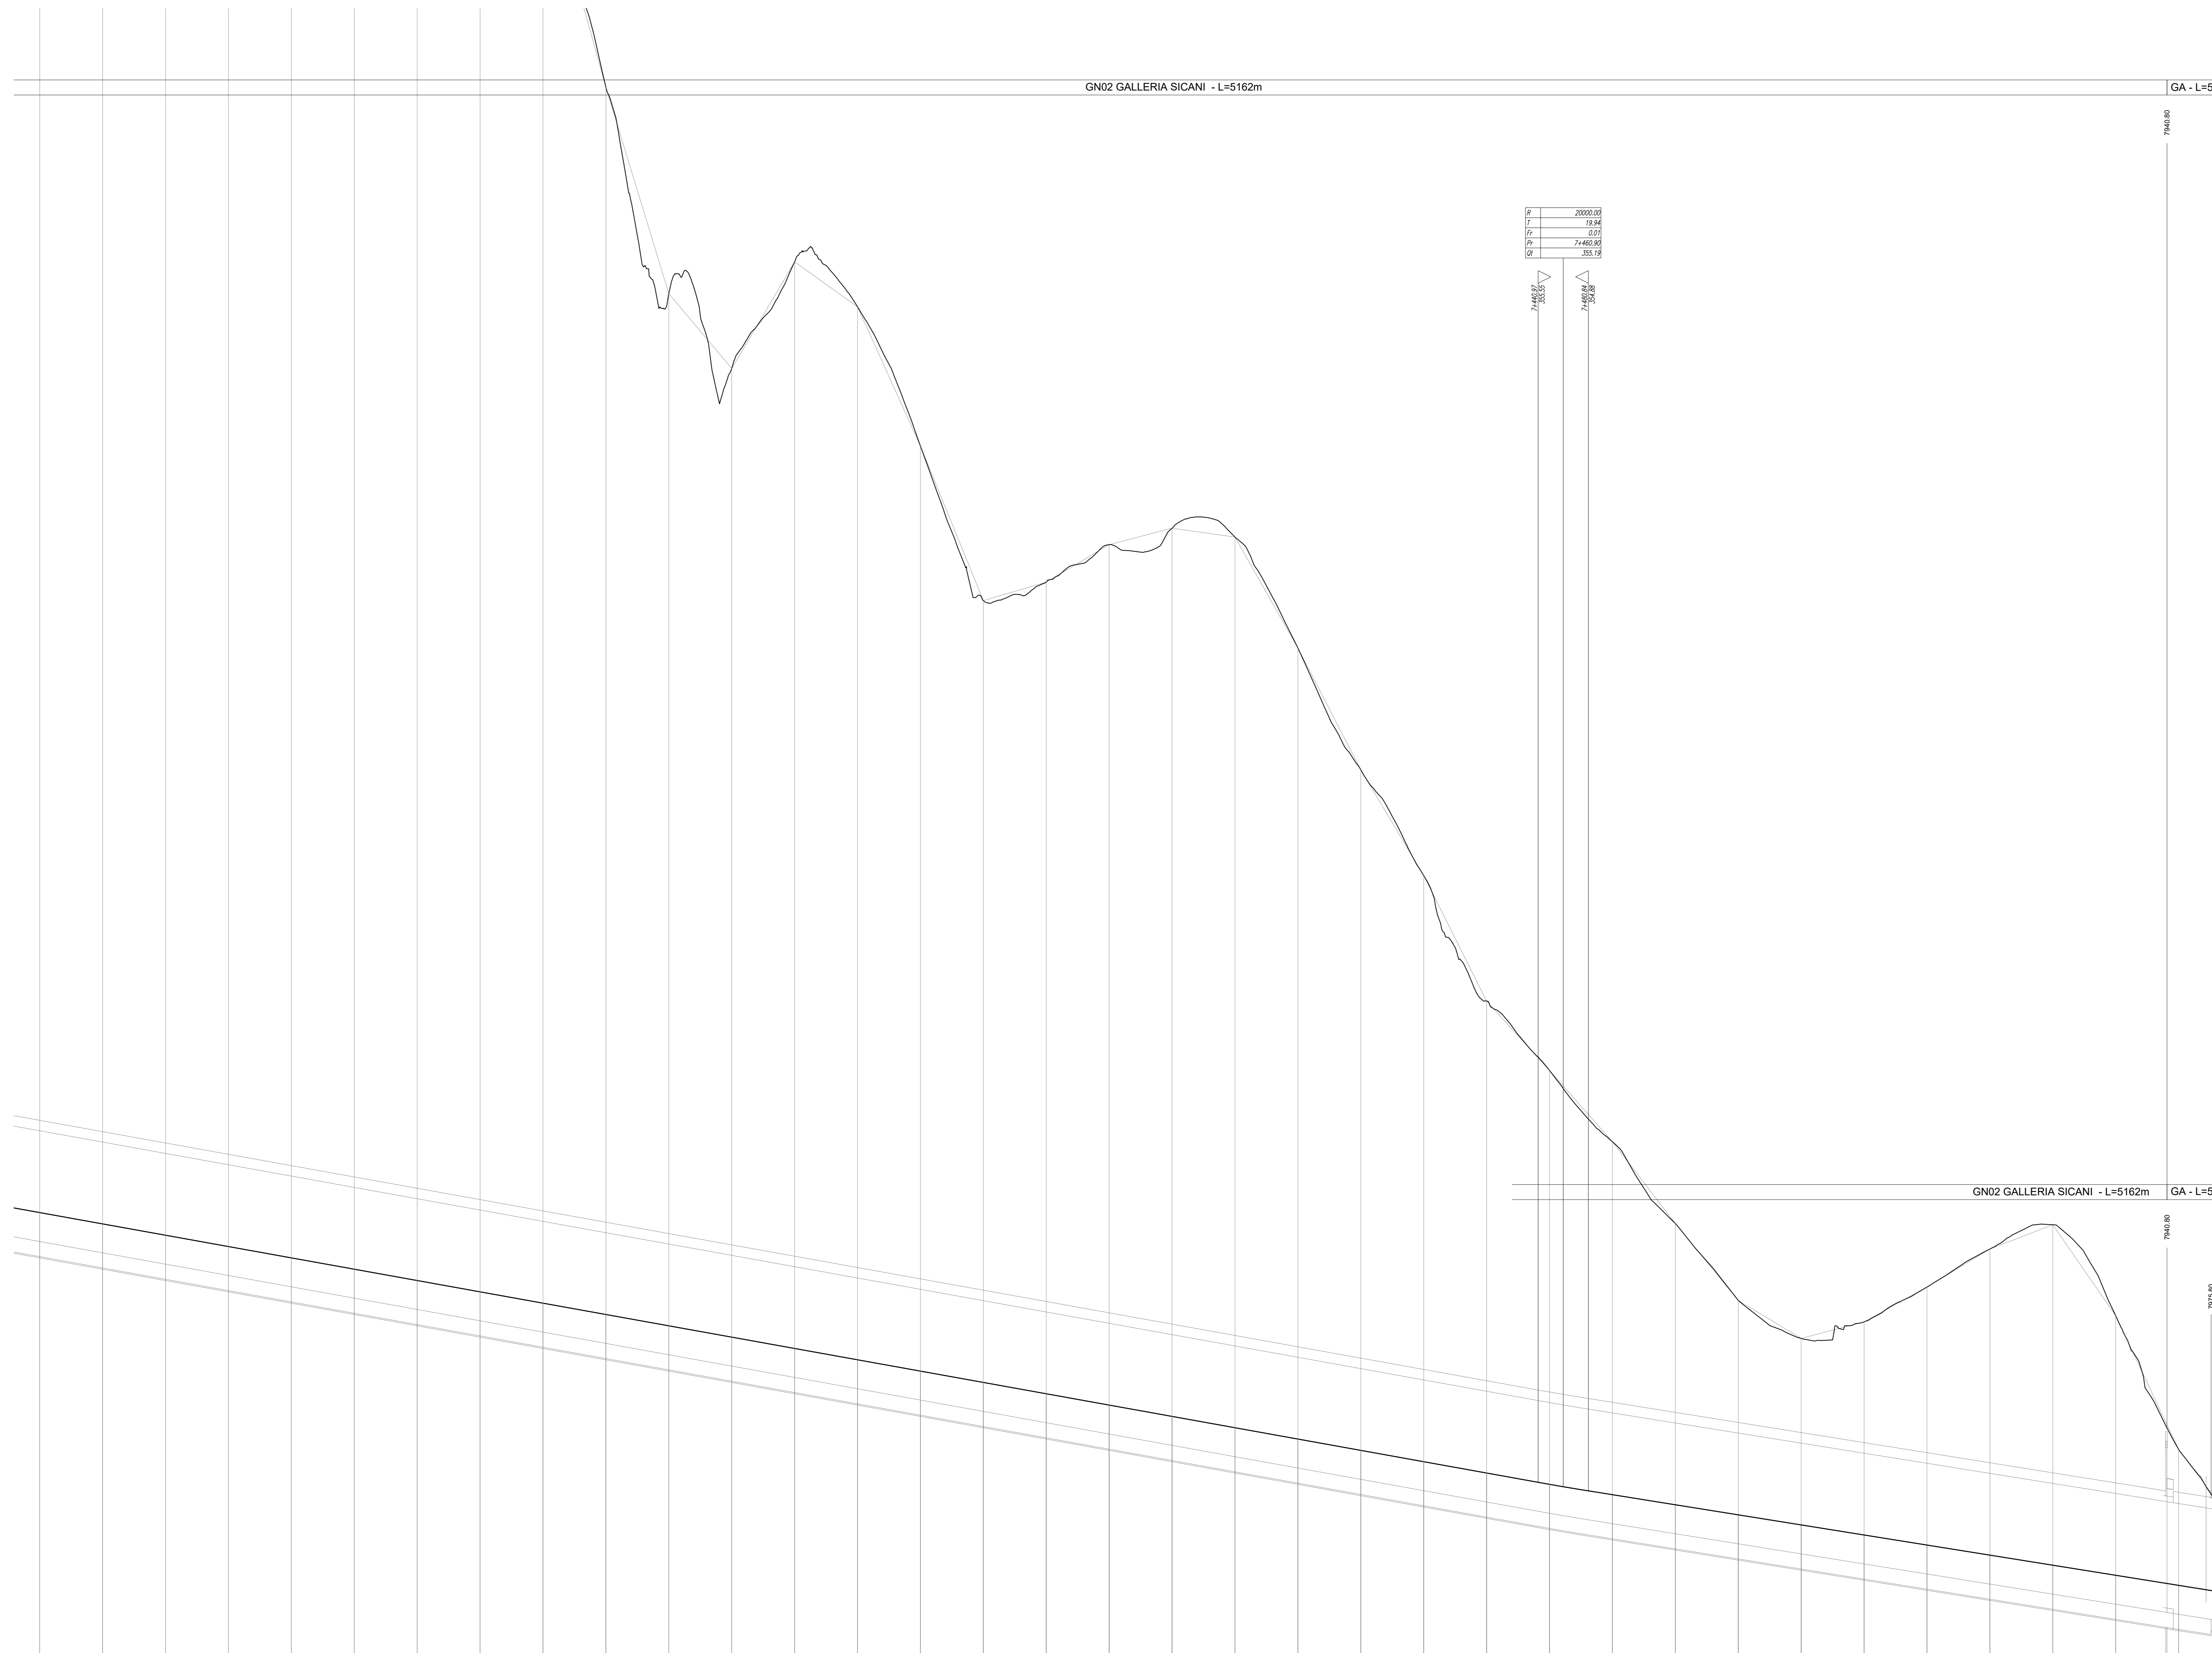

NUMERO SEZIONI	126	127	128	129	130	131	132	133	134	135	136	137	138	139	140	141	142	143	144	145	146	147	148	149	150	151	152	153	154	155	156	157	158	159	160			
DISTANZE PARZIALI	50.00	50.00	50.00	50.00	50.00	50.00	50.00	50.00	50.00	50.00	50.00	50.00	50.00	50.00	50.00	50.00	50.00	50.00	50.00	50.00	50.00	50.00	50.00	50.00	50.00	50.00	50.00	50.00	50.00	50.00	50.00	50.00	50.00					
ANDAMENTO PLANIMETRICO	<p>SR 15 cm</p> <p>145 km/h</p> <p>145 km/h</p>																																					
SOPRAELEVAZIONI	SR																																					
VELOCITÀ	145 km/h																																					

COMMITTENTE:
RFI
RETE FERROVIARIA ITALIANA
GRUPPO FERROVIE DELLO STATO ITALIANO

PROGETTAZIONE:
ITALFER
GRUPPO FERROVIE DELLO STATO ITALIANO

DIRETTRICE FERROVIARIA MESSINA - CATANIA - PALERMO
NUOVO COLLEGAMENTO PALERMO - CATANIA

U.O. INFRASTRUTTURE CENTRO
PROGETTO DEFINITIVO
TRATTA NUOVA ENNA - DITTAINO (LOTTO 4B)
INFRASTRUTTURA FERROVIARIA

Profilo longitudinale
Profilo longitudinale - Tav.5/10

SCALA:
1:2000/200

COMMESSA LOTTO FASE ENTE TIPO DOC. OPERA/DISCIPLINA PROGR. REV.
RS3V 40 D 29 F6 IF0101 005 B

Rev.	Descrizione	Redatto	Data	Verificato	Data	Approvato	Data	Autorizzato Data
A	Emissione esecutiva	L. Maresca	Dicembre 2014	R. Scornavacca	Dicembre 2014	F. Scornavacca	Dicembre 2014	14/12/2014
B	Emissione esecutiva	L. Maresca	Gennaio 2015	R. Scornavacca	Gennaio 2015	F. Scornavacca	Gennaio 2015	14/01/2015

File: RS3V40D29F6R0101005B.dwg n. Elab.: 210