


SCALA QUOTE 1:200
 SCALA DISTANZE 1:2000

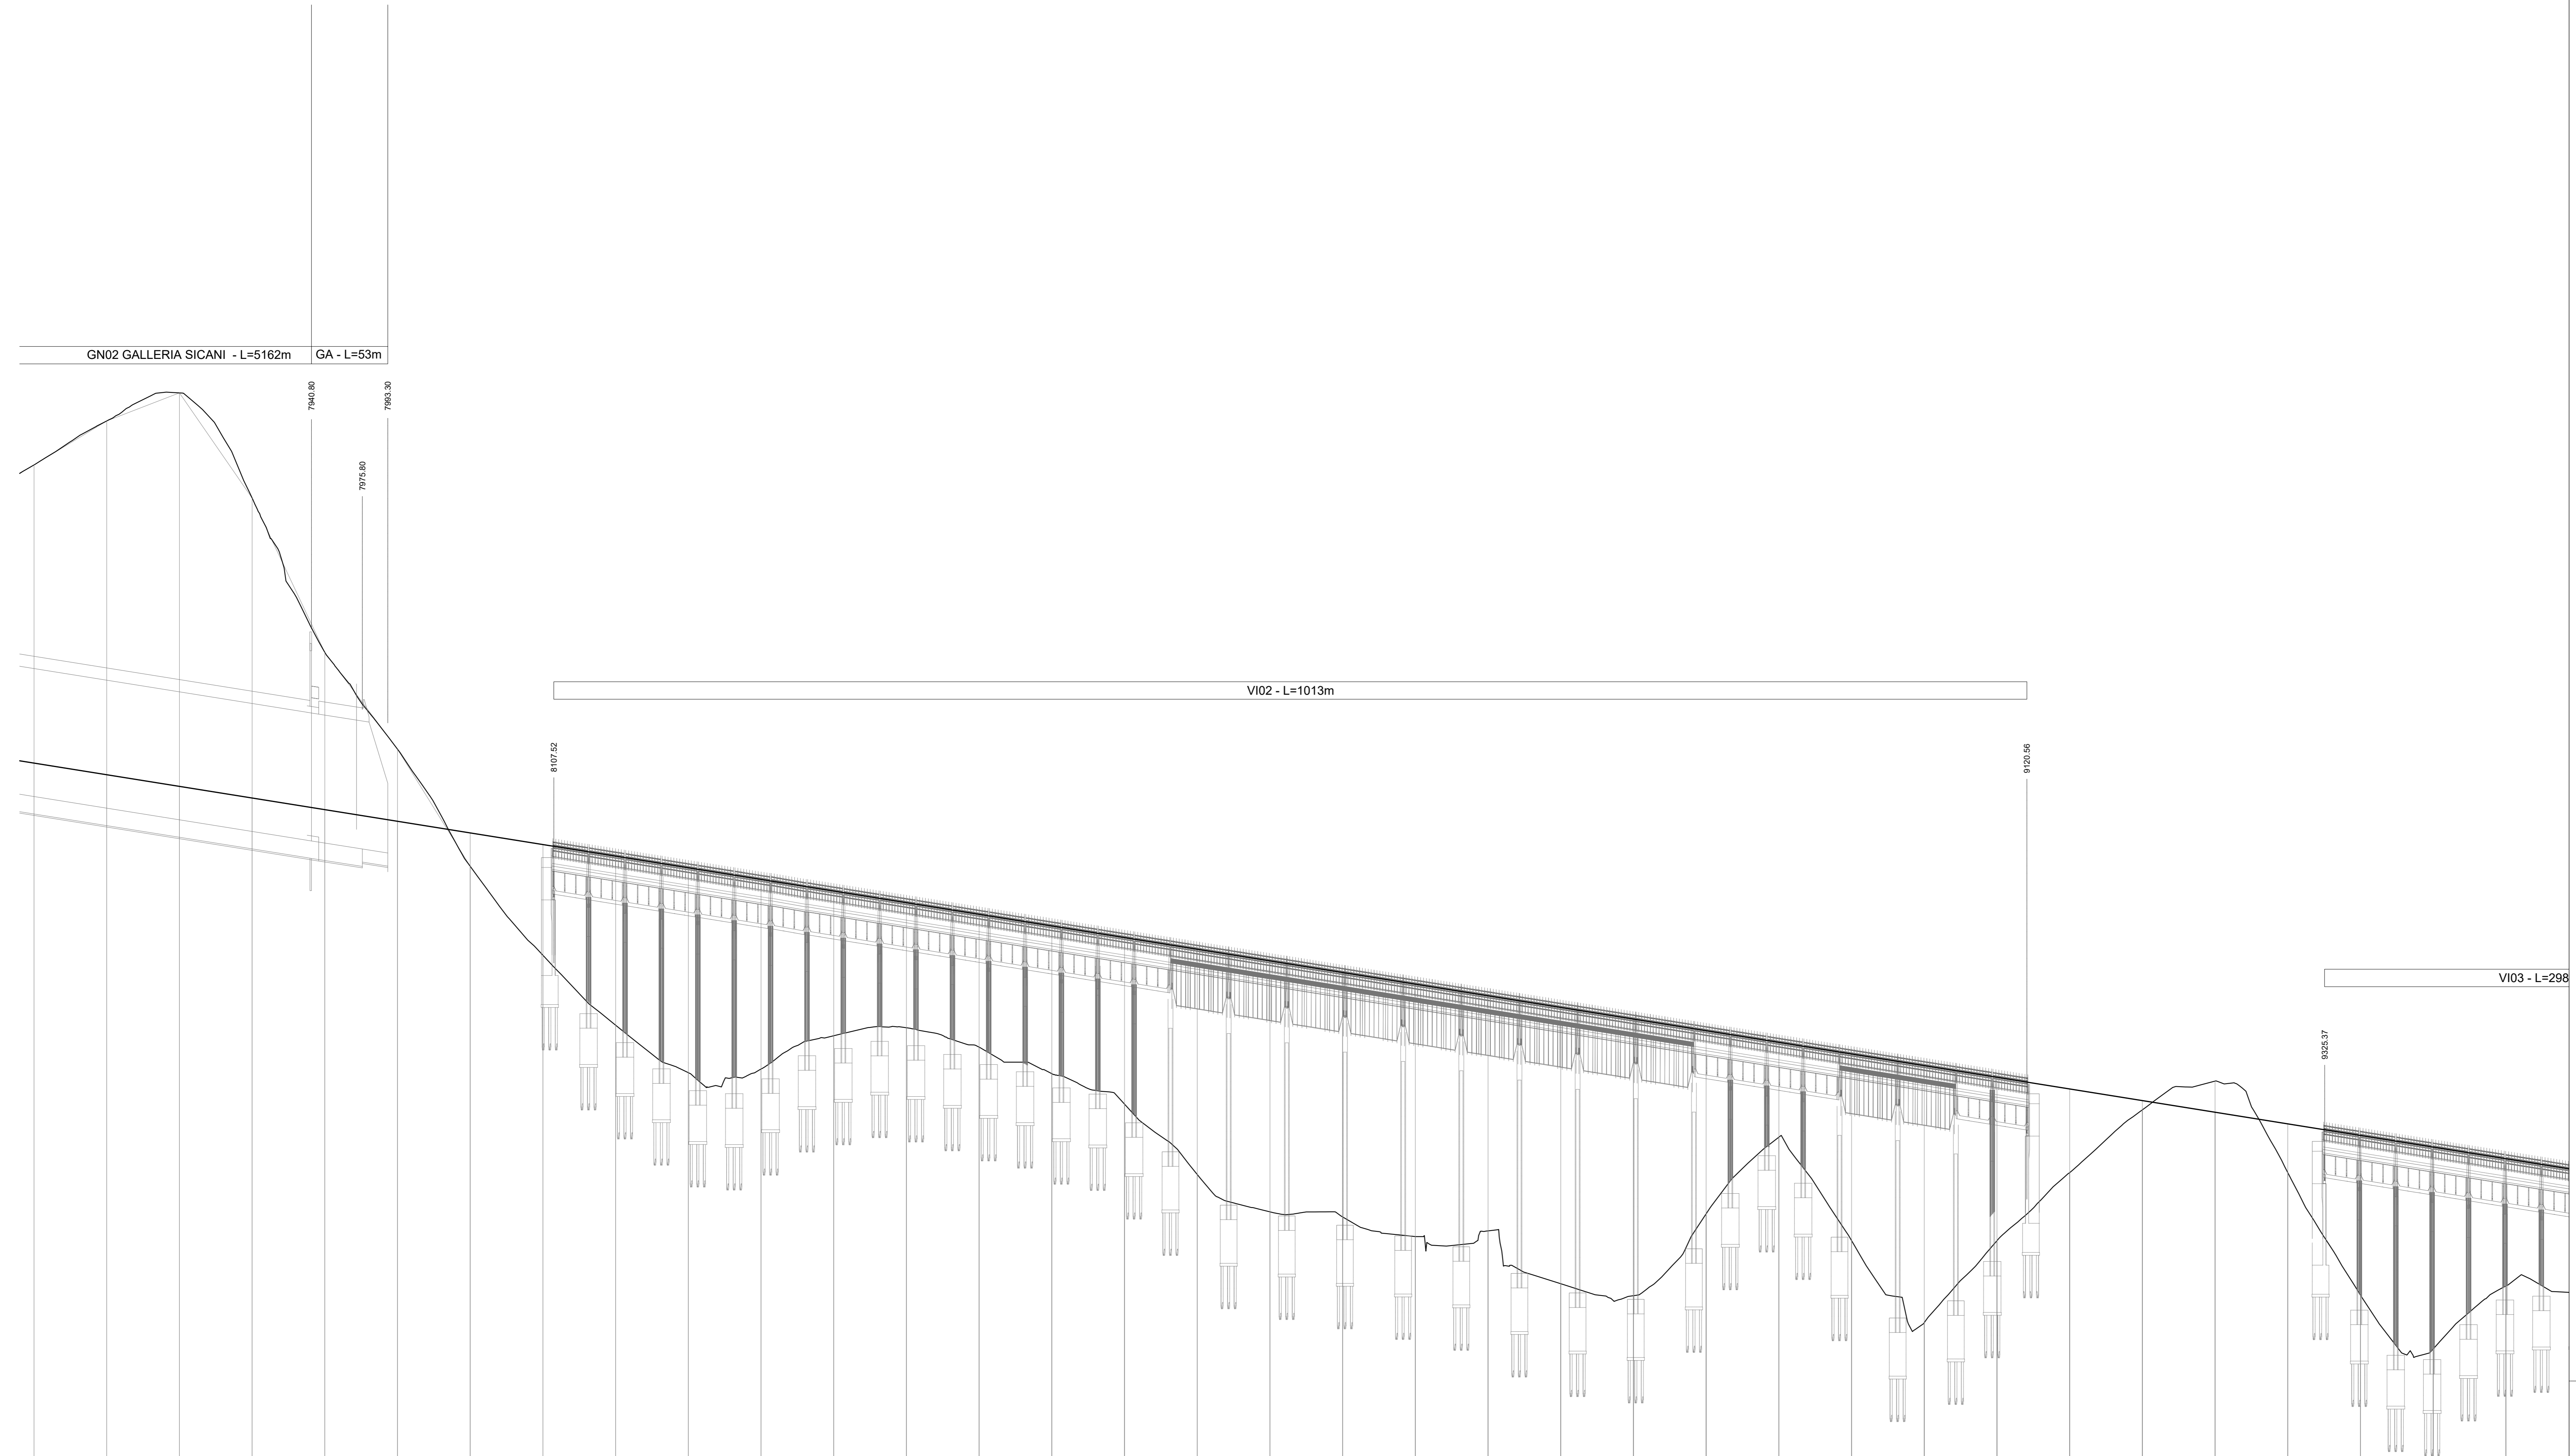

NUMERO SEZIONI	156	157	158	159	160	161	162	163	164	165	166	167	168	169	170	171	172	173	174	175	176	177	178	179	180	181	182	183	184	185	186	187	188	189	190			
DISTANZE PARZIALI	50.00	50.00	50.00	50.00	50.00	50.00	50.00	50.00	50.00	50.00	50.00	50.00	50.00	50.00	50.00	50.00	50.00	50.00	50.00	50.00	50.00	50.00	50.00	50.00	50.00	50.00	50.00	50.00	50.00	50.00	50.00	50.00	50.00	50.00	50.00			
ETOMETRICHE	78	79	80	81	82	83	84	85	86	87	88	89	90	91	92	93	94	95	96	97	98	99	100	101	102	103	104	105	106	107	108	109	110	111	112			
ANDAMENTO PLANIMETRICO																																						
SOPRAELEVAZIONI																																						
VELOCITÀ																																						

COMMITENTE:
 RFI
 RETE FERROVIARIA ITALIANA
 GRUPPO FERROVIE DELLO STATO ITALIANO

PROGETTAZIONE:
 ITALFERR
 GRUPPO FERROVIE DELLO STATO ITALIANO

DIRETTRICE FERROVIARIA MESSINA - CATANIA - PALERMO
 NUOVO COLLEGAMENTO PALERMO - CATANIA

U.O. INFRASTRUTTURE CENTRO
 PROGETTO DEFINITIVO
 TRATTA NUOVA ENNA - DITTAINO (LOTTO 4B)
 INFRASTRUTTURA FERROVIARIA

Profilo longitudinale
 Profilo longitudinale - Tav.6/10

SCALA:
 1:2000/200

Rev.	Descrizione	Redatto	Data	Verificato	Data	Approvato	Data	Autorizzato Data
A	Emissione esecutiva	L. Maresca	Dicembre 2014	R. Scornavacca	Dicembre 2014	F. Spadaro	Dicembre 2014	15/01/2015
B	Emissione esecutiva	L. Maresca	Gennaio 2015	R. Scornavacca	Gennaio 2015	F. Spadaro	Gennaio 2015	15/01/2015

File: K33V40029F6F0101006B.dwg n. Elab.: 211