
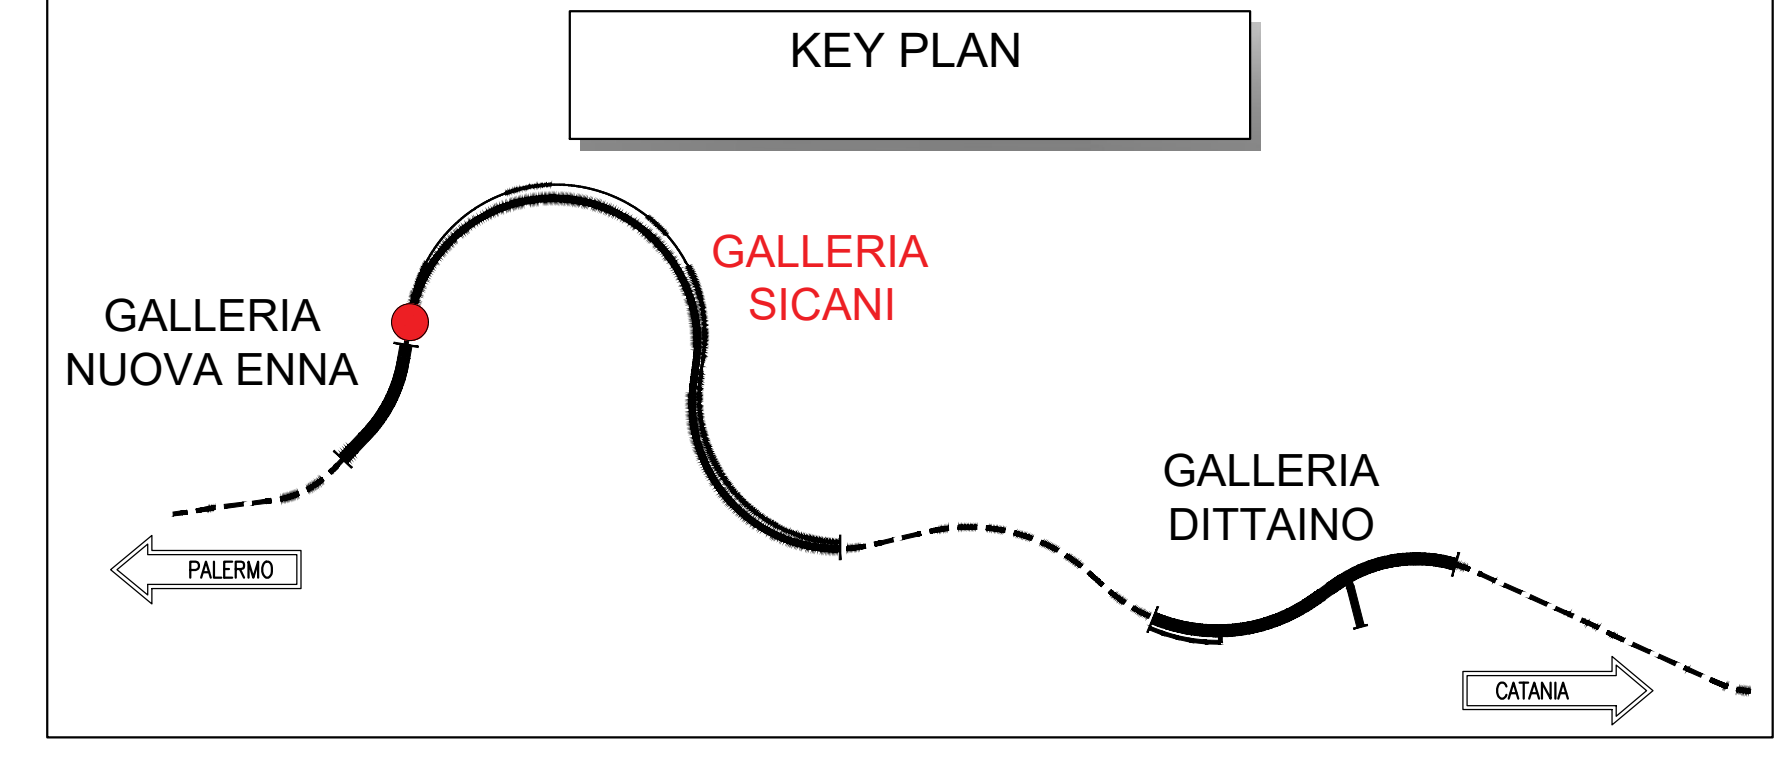
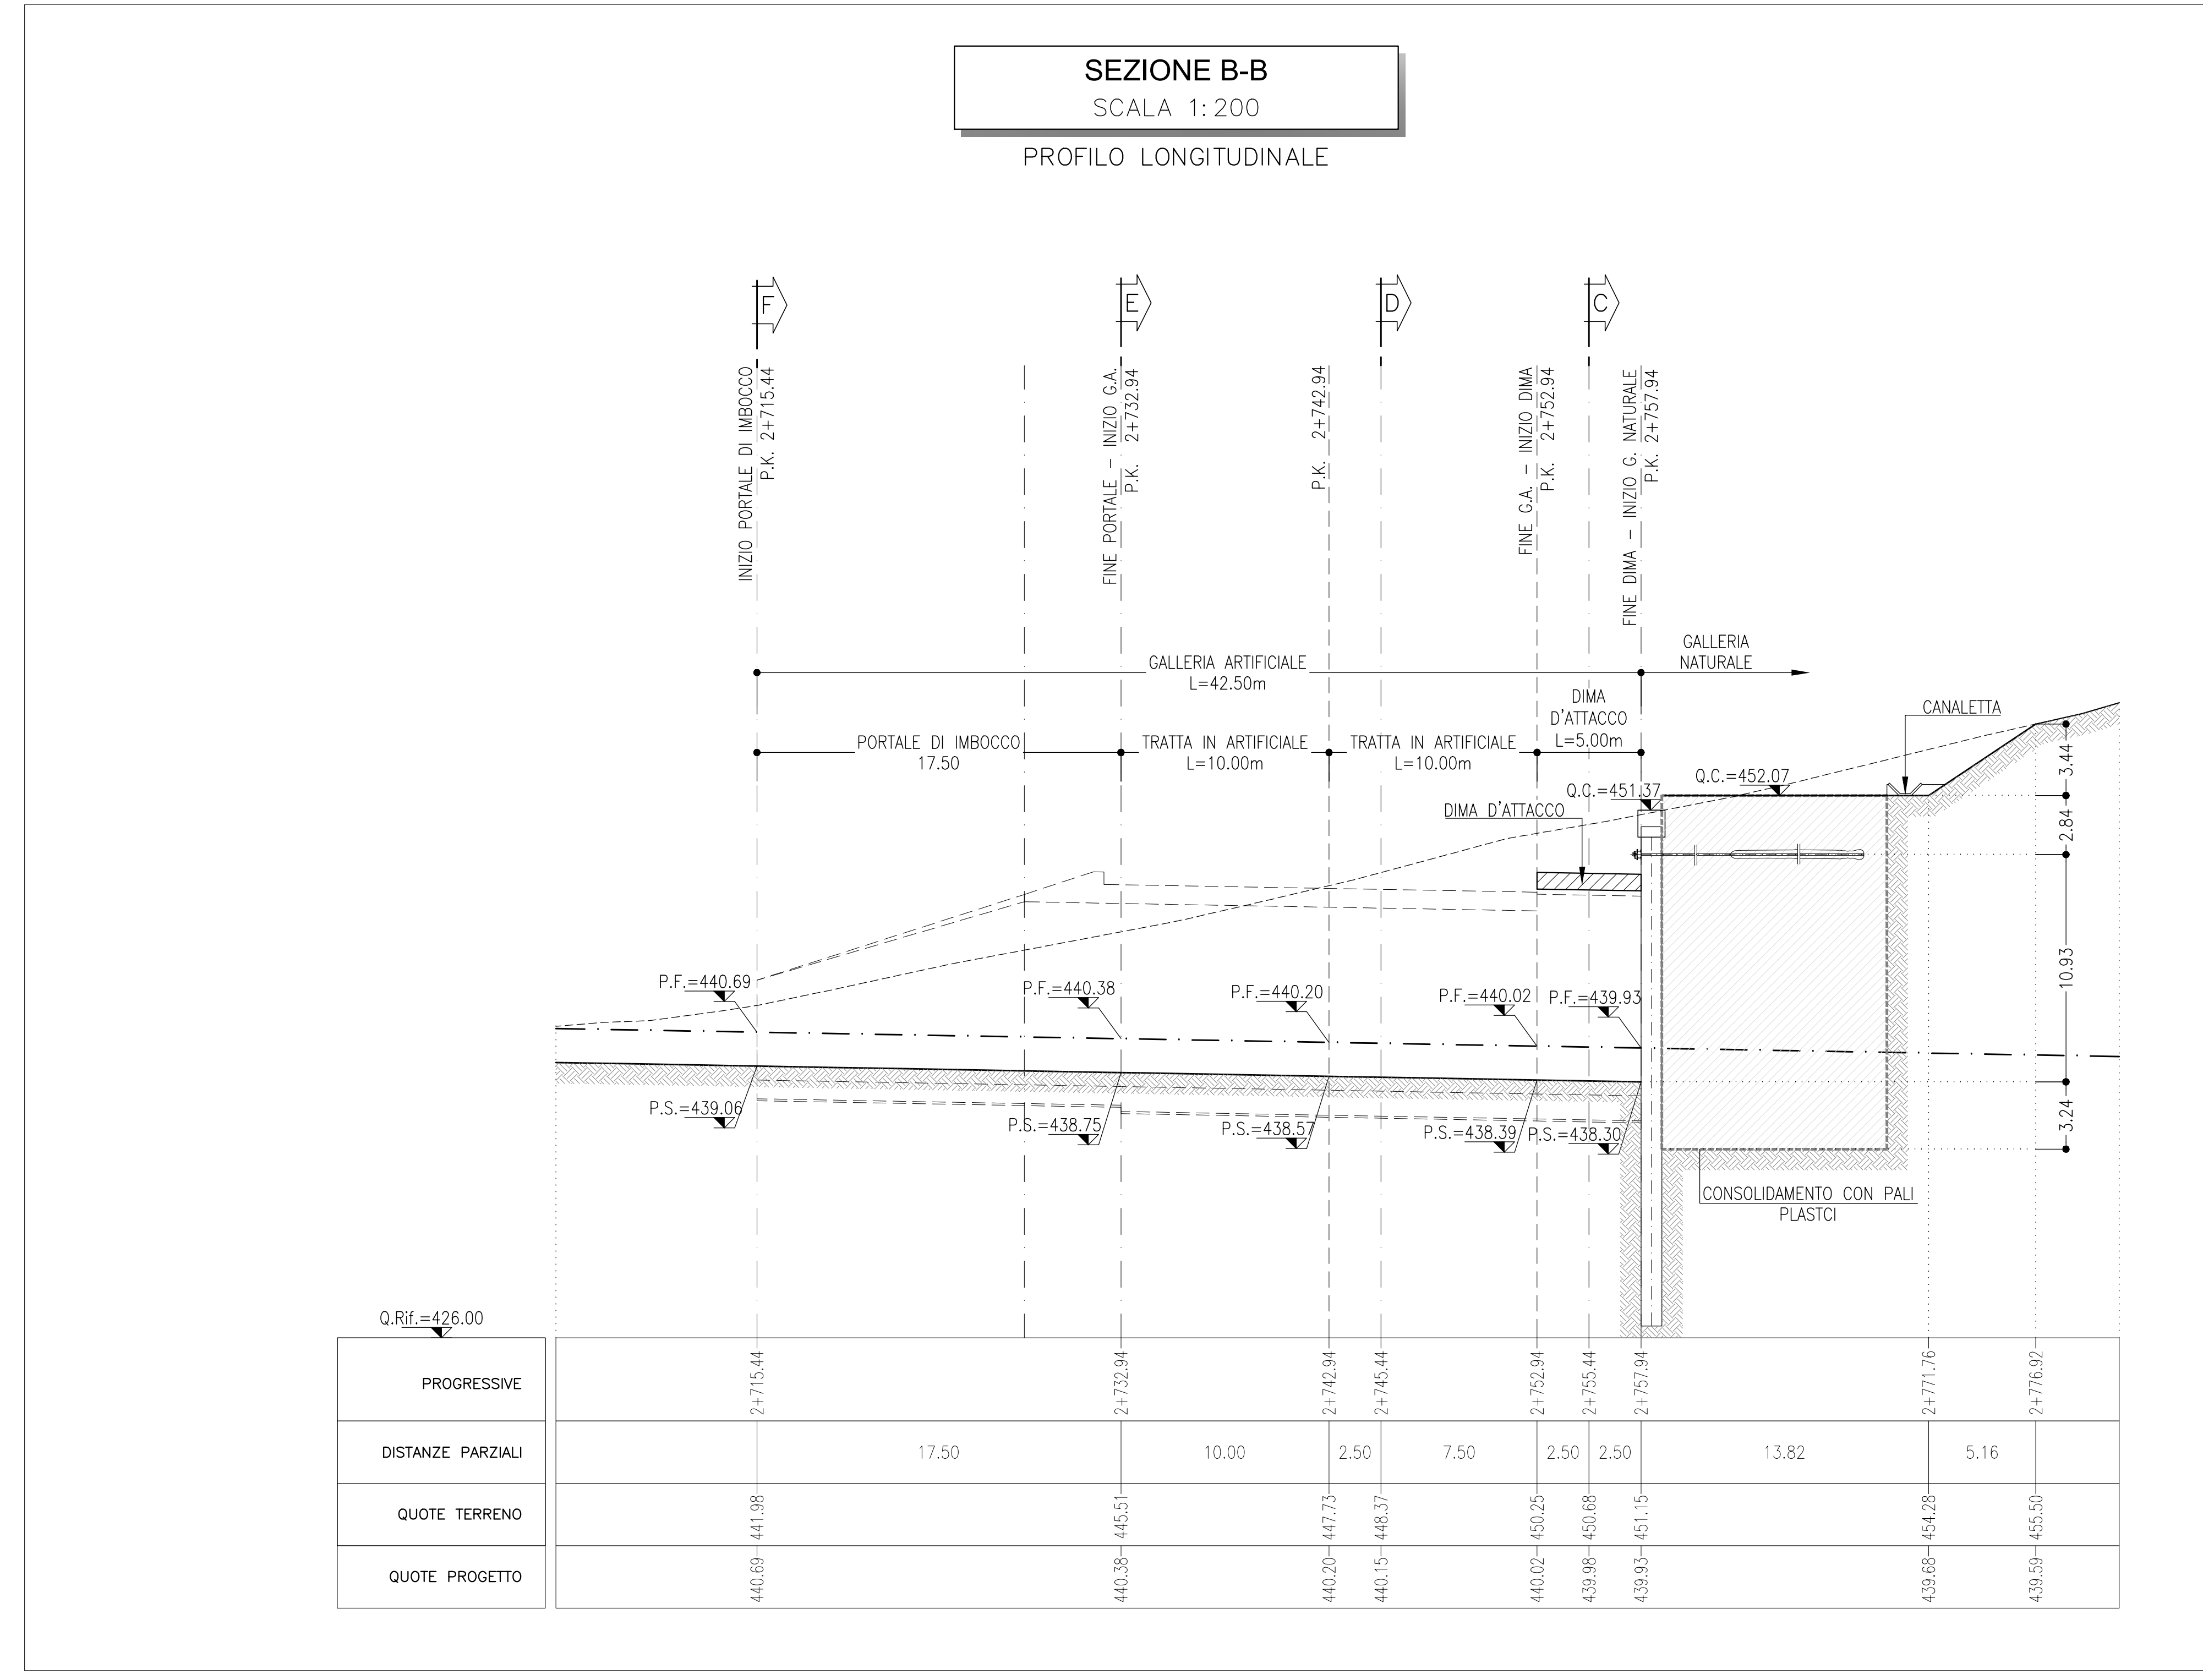


TABELLA DI TRACCIAMENTO

P.to	X	Y	Z
A	4160040.9384	2463433.7489	442.99
B	4160043.7803	2463439.0331	444.08
C	4160068.4542	2463444.1557	449.91
D	4160066.4190	2463453.9584	450.07
E	4160064.7952	2463461.7799	450.20
F	4160063.3474	2463469.6405	450.77
G	4160061.5347	2463479.4822	451.48
H	4160036.7375	2463474.9950	446.72
I	4160019.1217	2463482.6321	446.01

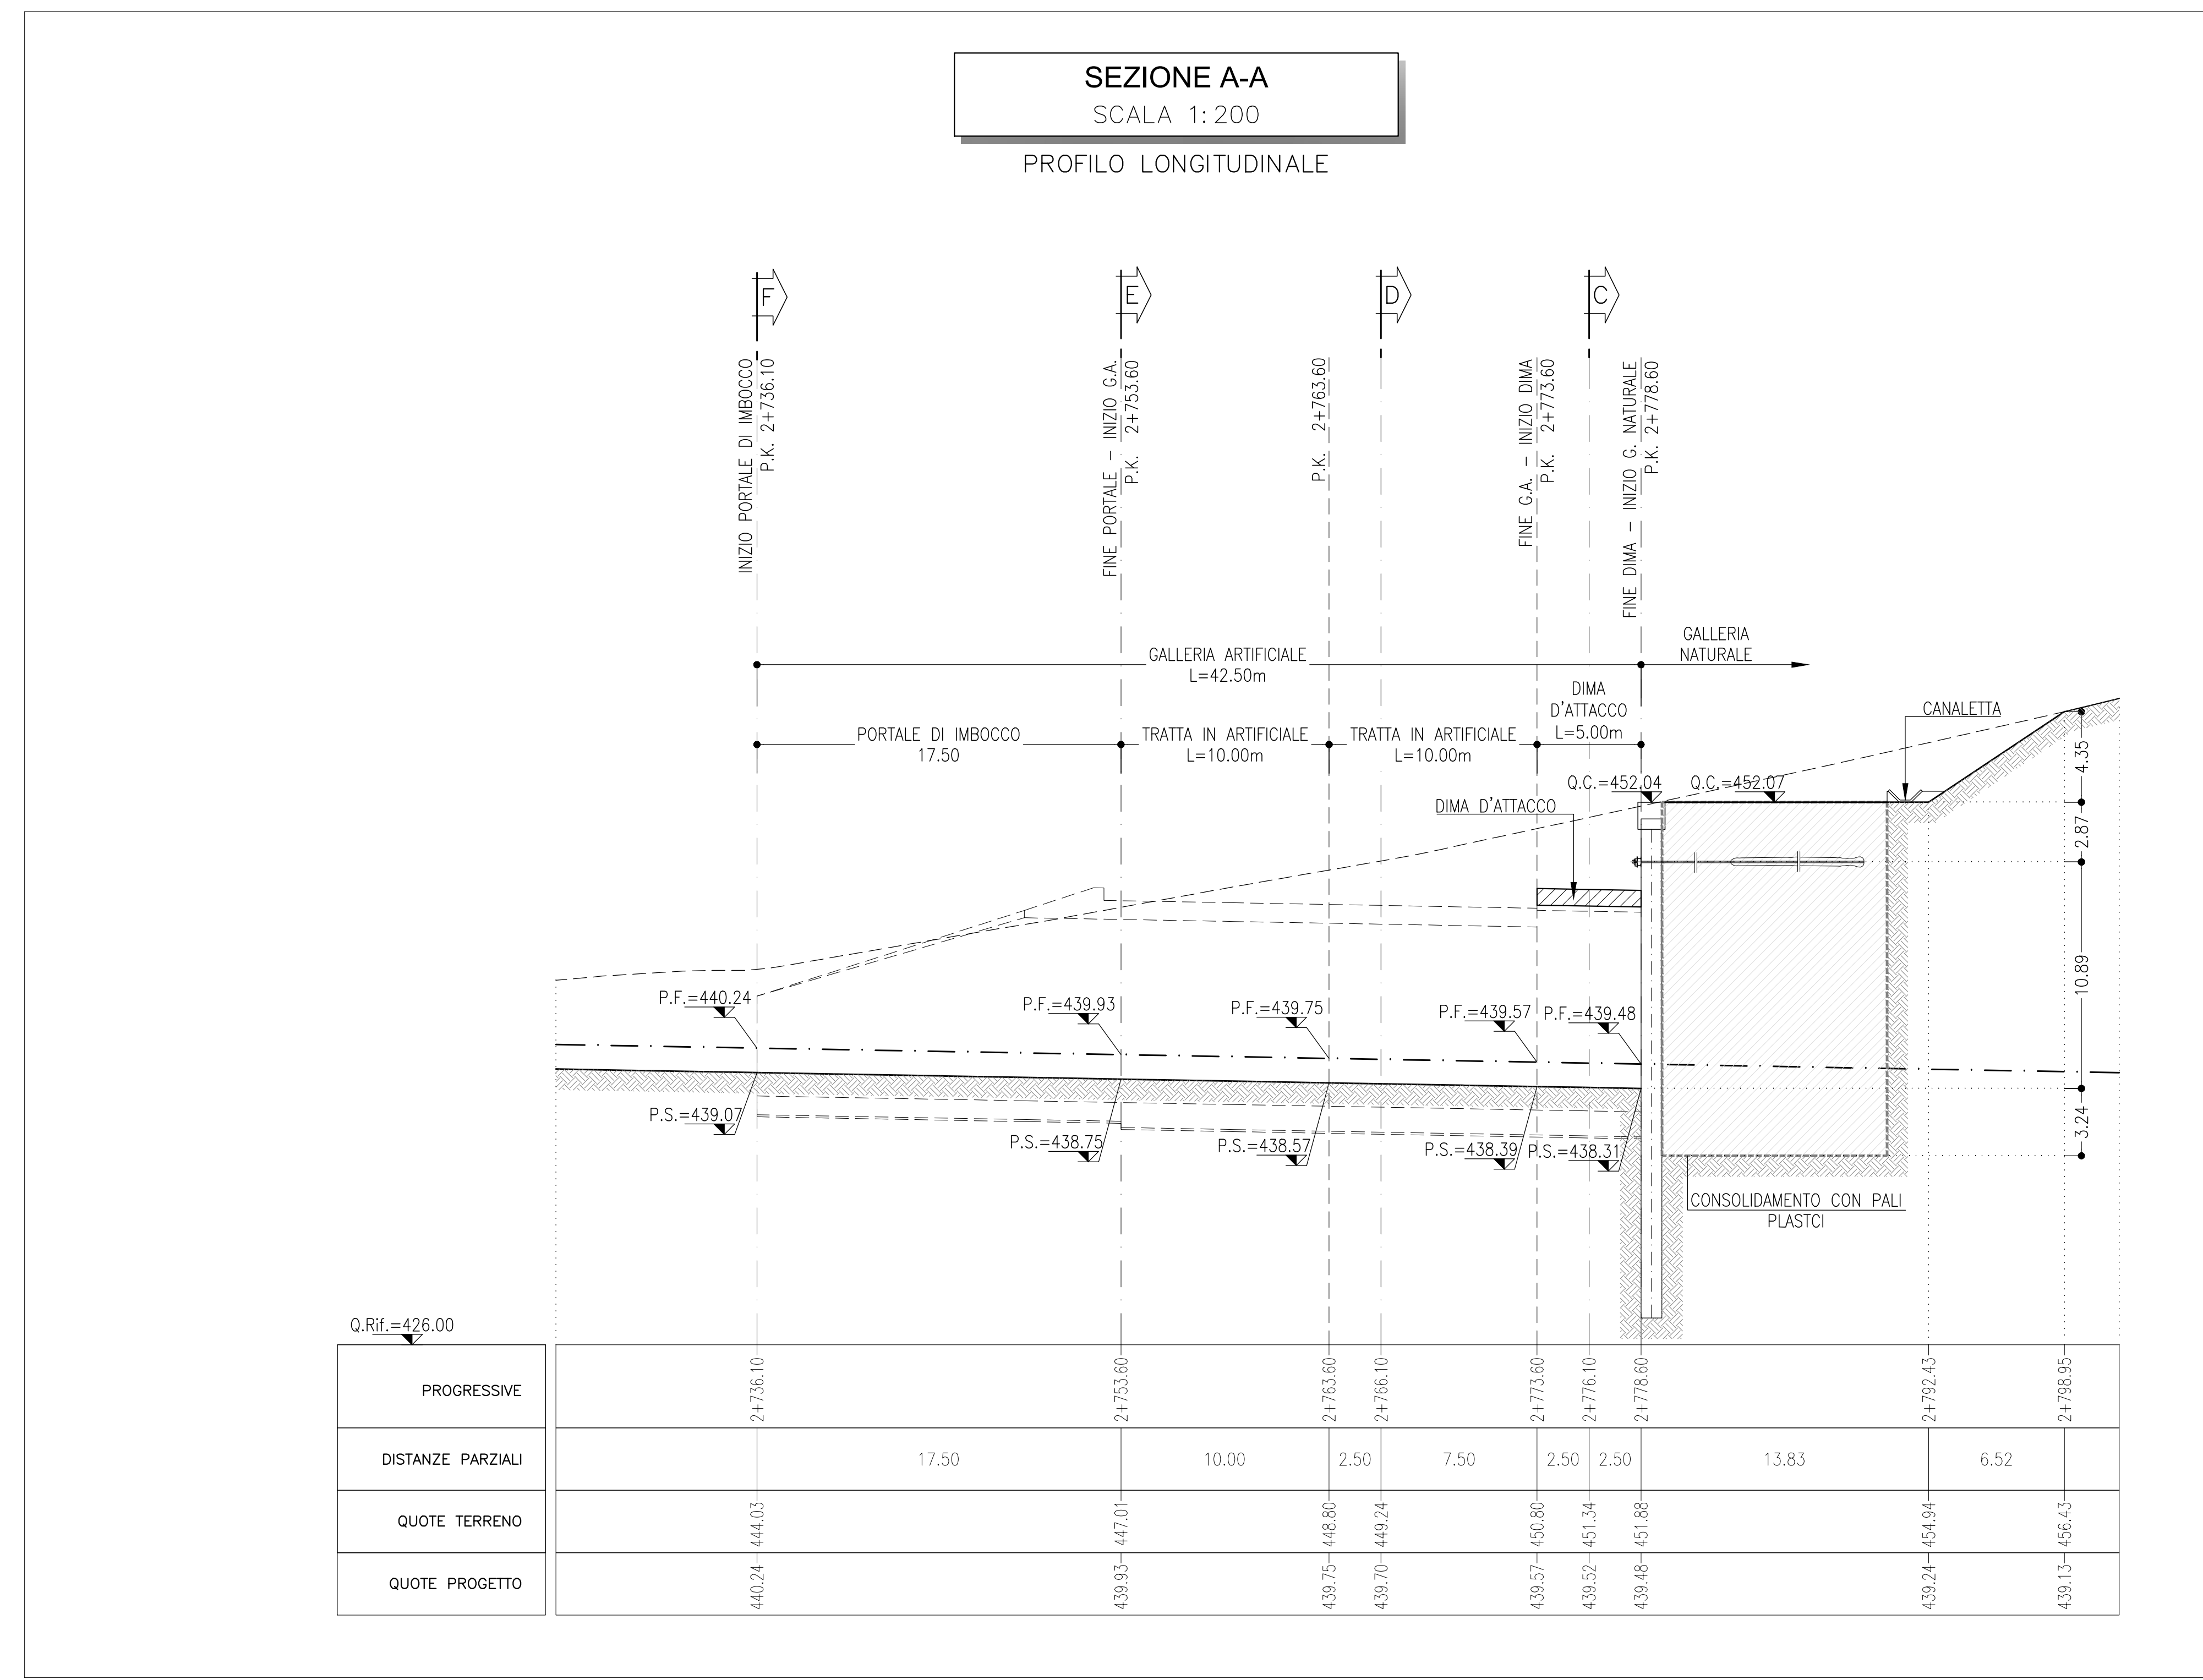

- #### NOTE
- EVENTUALI DIFFERENZE TRA LE MISURE DI QUOTE TOTALI E LA SOMMATORIA DELLE MISURE DI QUOTE PARZIALI SONO DOVUTE AD ARROTONDAMENTI AUTOMATICI
 - PER LE CARATTERISTICHE DEI MATERIALI E NOTE DI CARATTERE GENERALE SI RIMANDA ALL'ELABORATO SPECIFICO DI RIFERIMENTO

- #### LEGENDA
- P.F. = PIANO DEL FERRO
 - P.S. = PIANO DI SCAVO
 - Q.C. = QUOTA CORDOLO

COMMITTENTE: **RFI** RETE FERROVIARIA ITALIANA GRUPPO FERROVIE DELLO STATO ITALIANO

PROGETTAZIONE: **ITALFERR** GRUPPO FERROVIE DELLO STATO ITALIANO

DIRETTRICE FERROVIARIA MESSINA - CATANIA - PALERMO

NUOVO COLLEGAMENTO PALERMO - CATANIA

U.O. GALLERIE

PROGETTO DEFINITIVO

TRATTA NUOVA ENNA - DITTAINO (LOTTO 4B)

GALLERIA SICANI - IMBOCCO LATO PALERMO

Fase provvisoria - Planimetria e profilo longitudinale

SCALA: **1:200**

Rev.	Descrizione	Redatto	Data	Verificato	Data	Approvato	Data	Autorizzato Data
A	Emissione autorizzata

Fig. 83740D0719G0300001A.dwg in. Elab. 647