
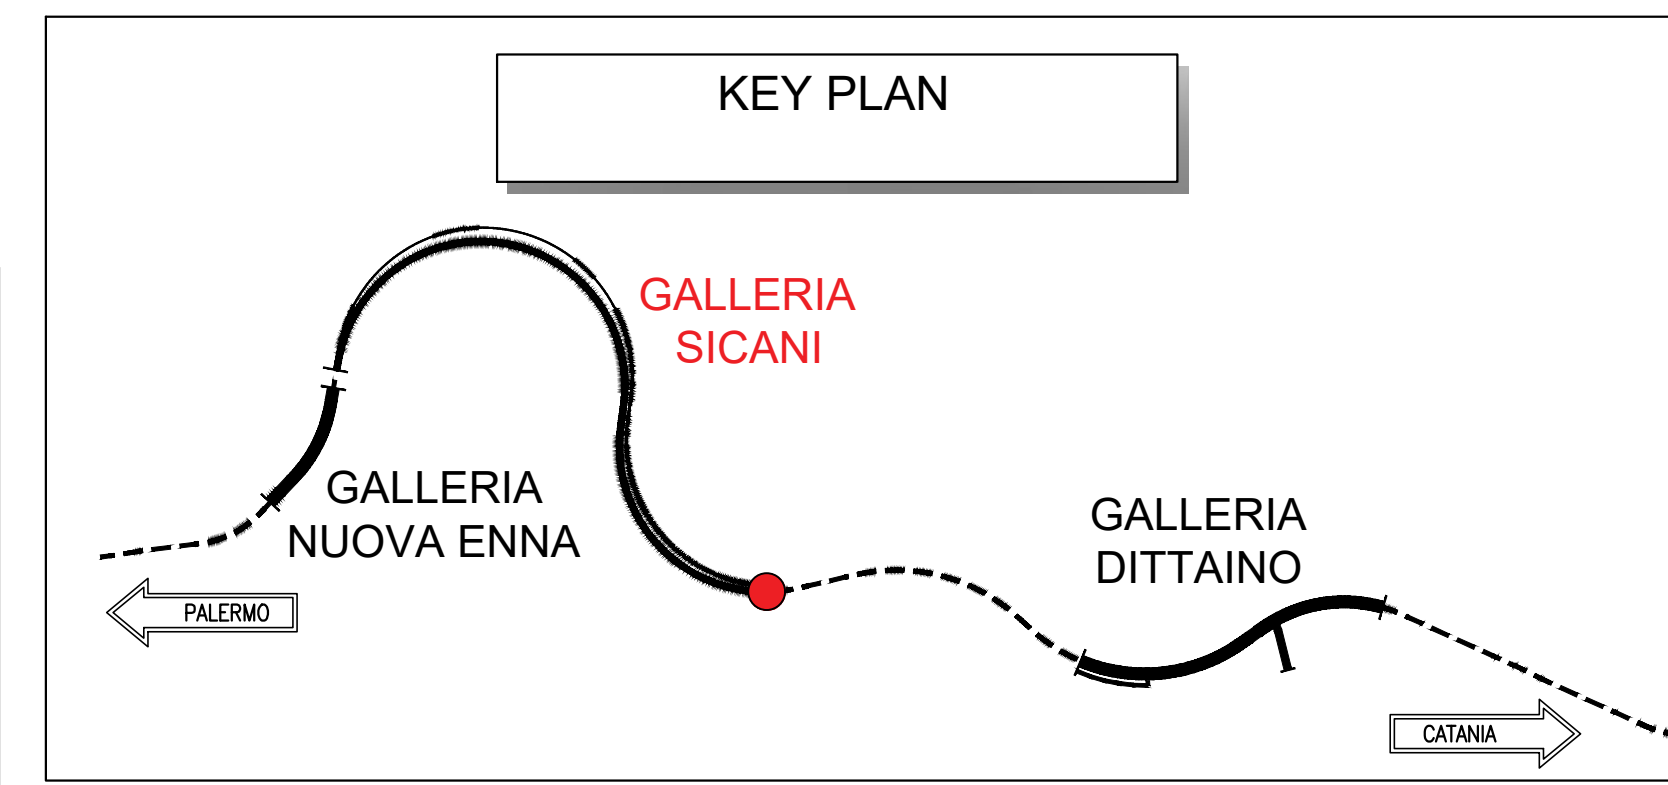
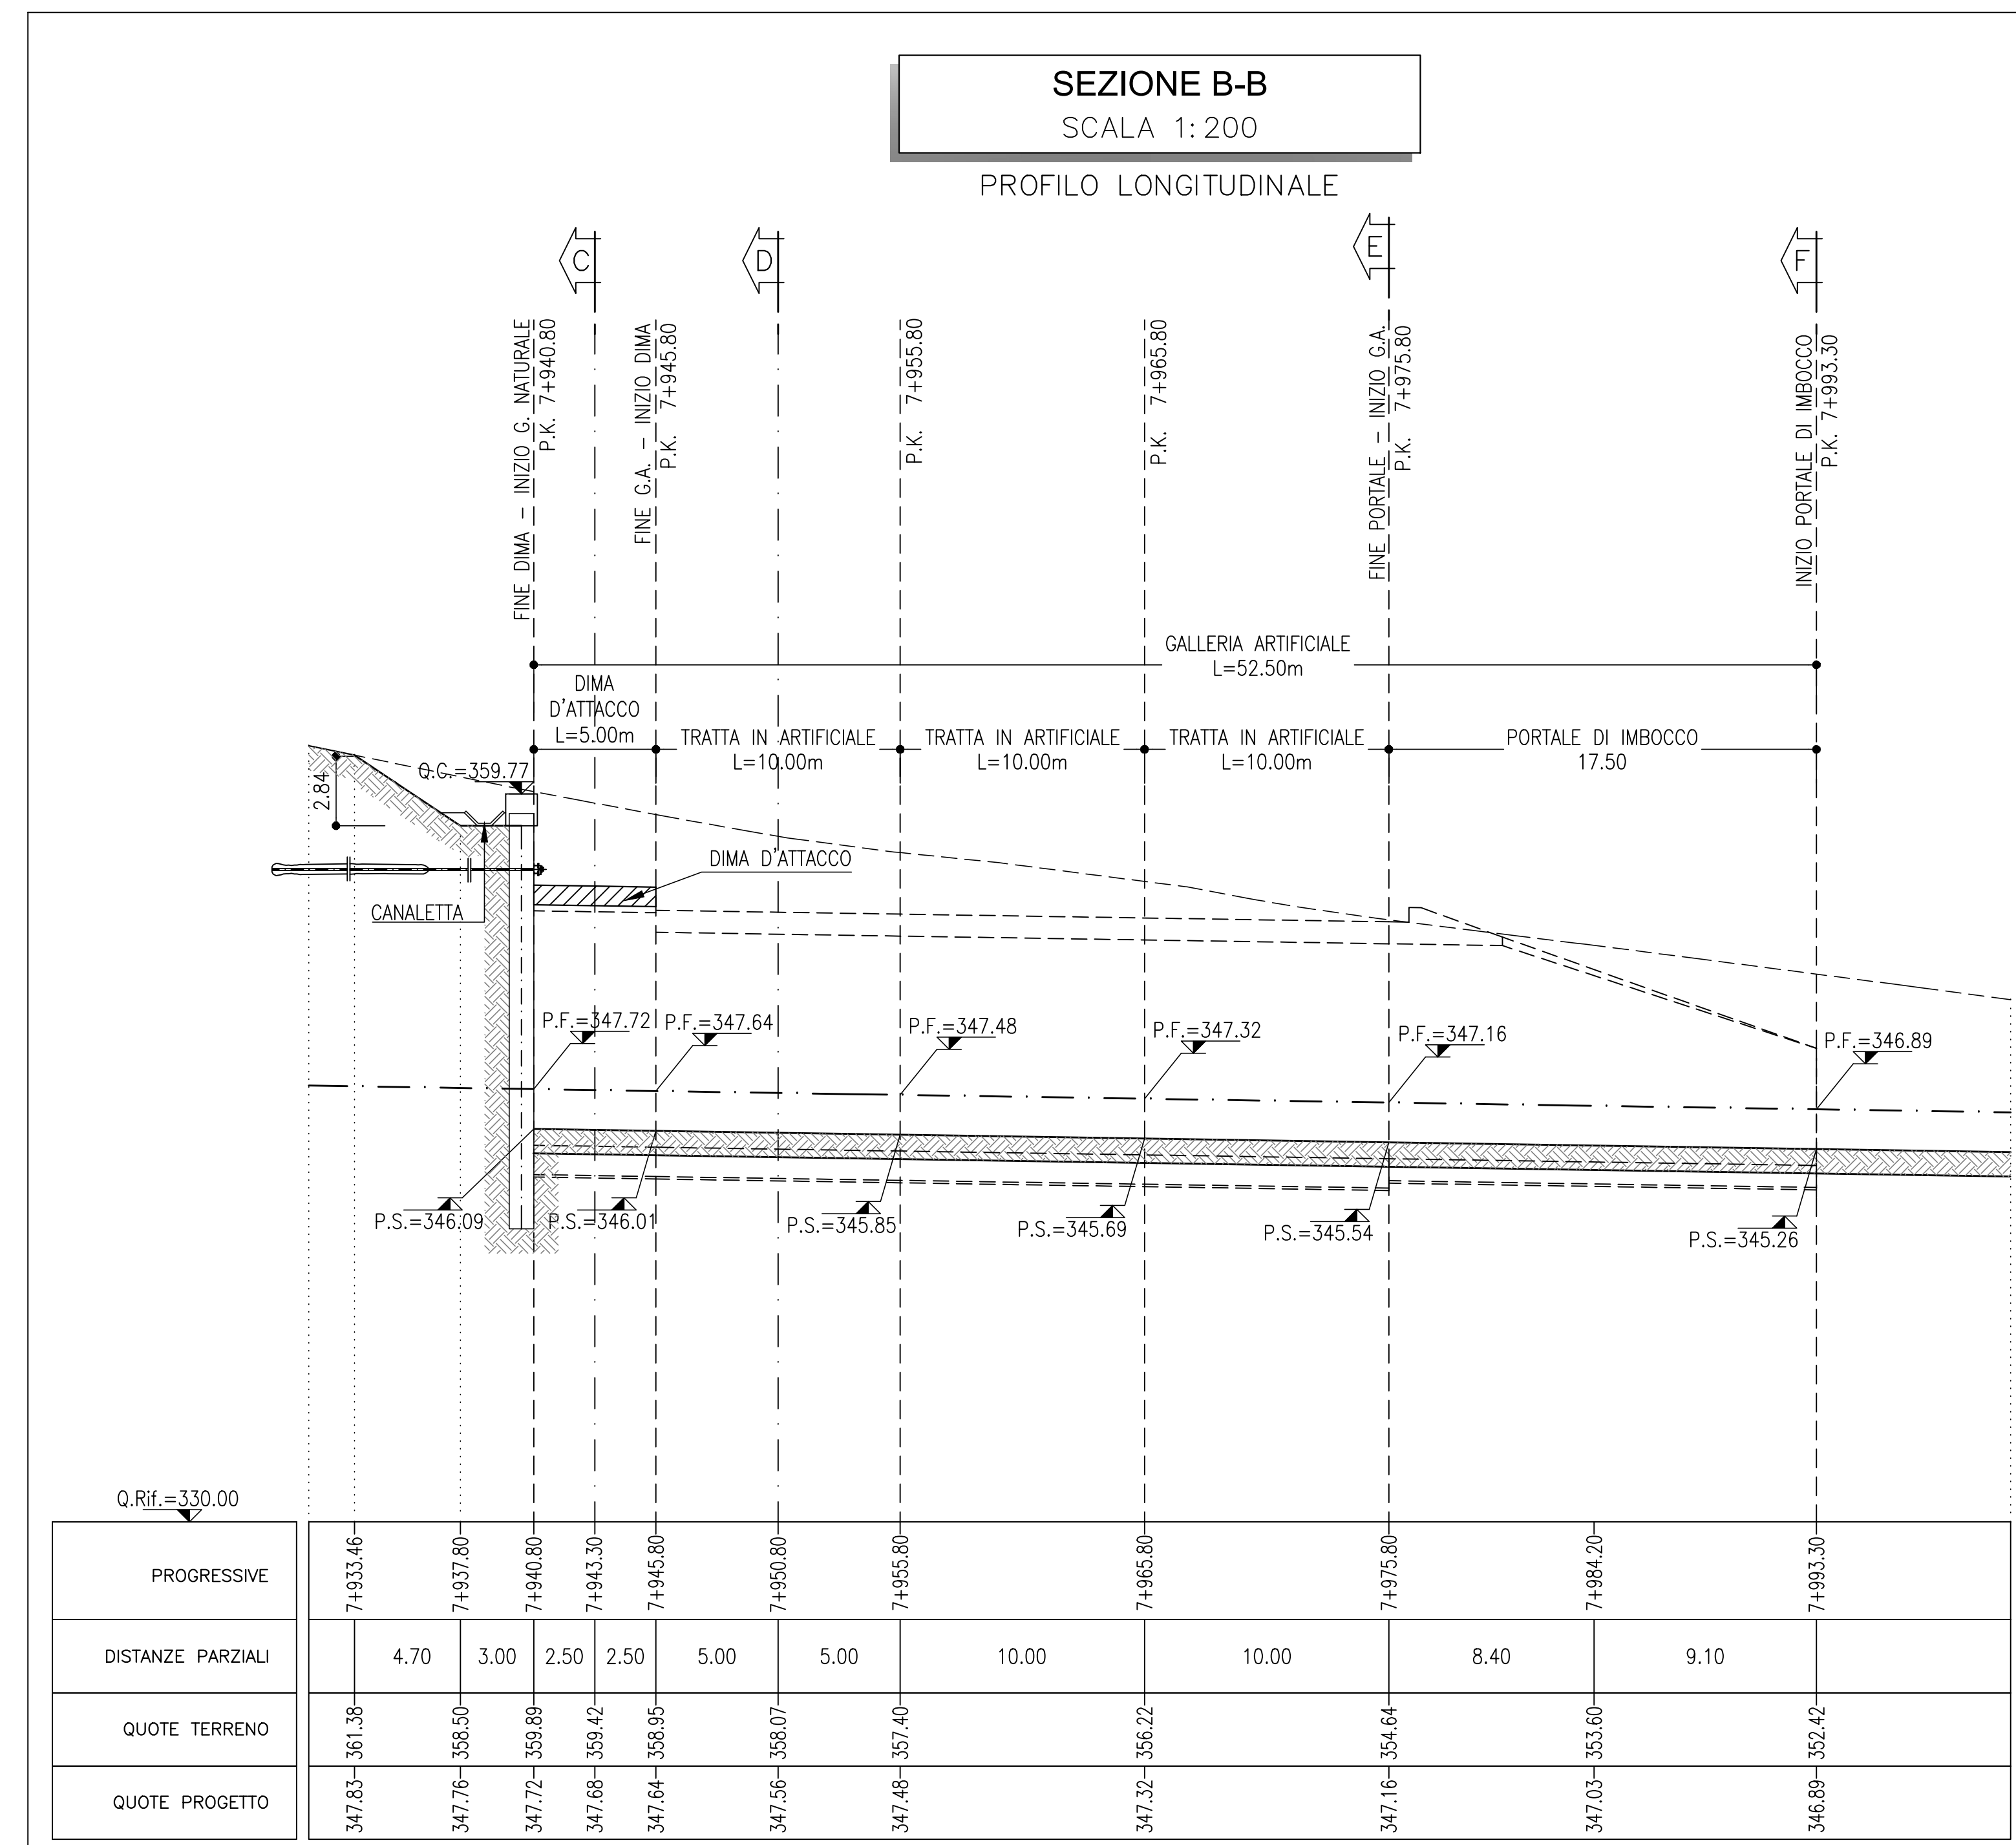


| TABELLA DI TRACCIAMENTO | | | |
|-------------------------|--------------|--------------|--------|
| P.to | X | Y | Z |
| A | 4158396.3889 | 2466551.7998 | 355.95 |
| B | 4158412.0162 | 2466538.6870 | 355.73 |
| C | 4158412.5902 | 2466513.4941 | 359.07 |
| D | 4158422.6689 | 2466514.3392 | 358.49 |
| E | 4158434.8443 | 2466514.2554 | 357.77 |
| F | 4158446.0151 | 2466515.5201 | 357.17 |
| G | 4158455.7285 | 2466515.6828 | 356.63 |
| H | 4158454.3568 | 2466539.6430 | 352.48 |
| I | 4158459.7251 | 2466547.6018 | 350.34 |

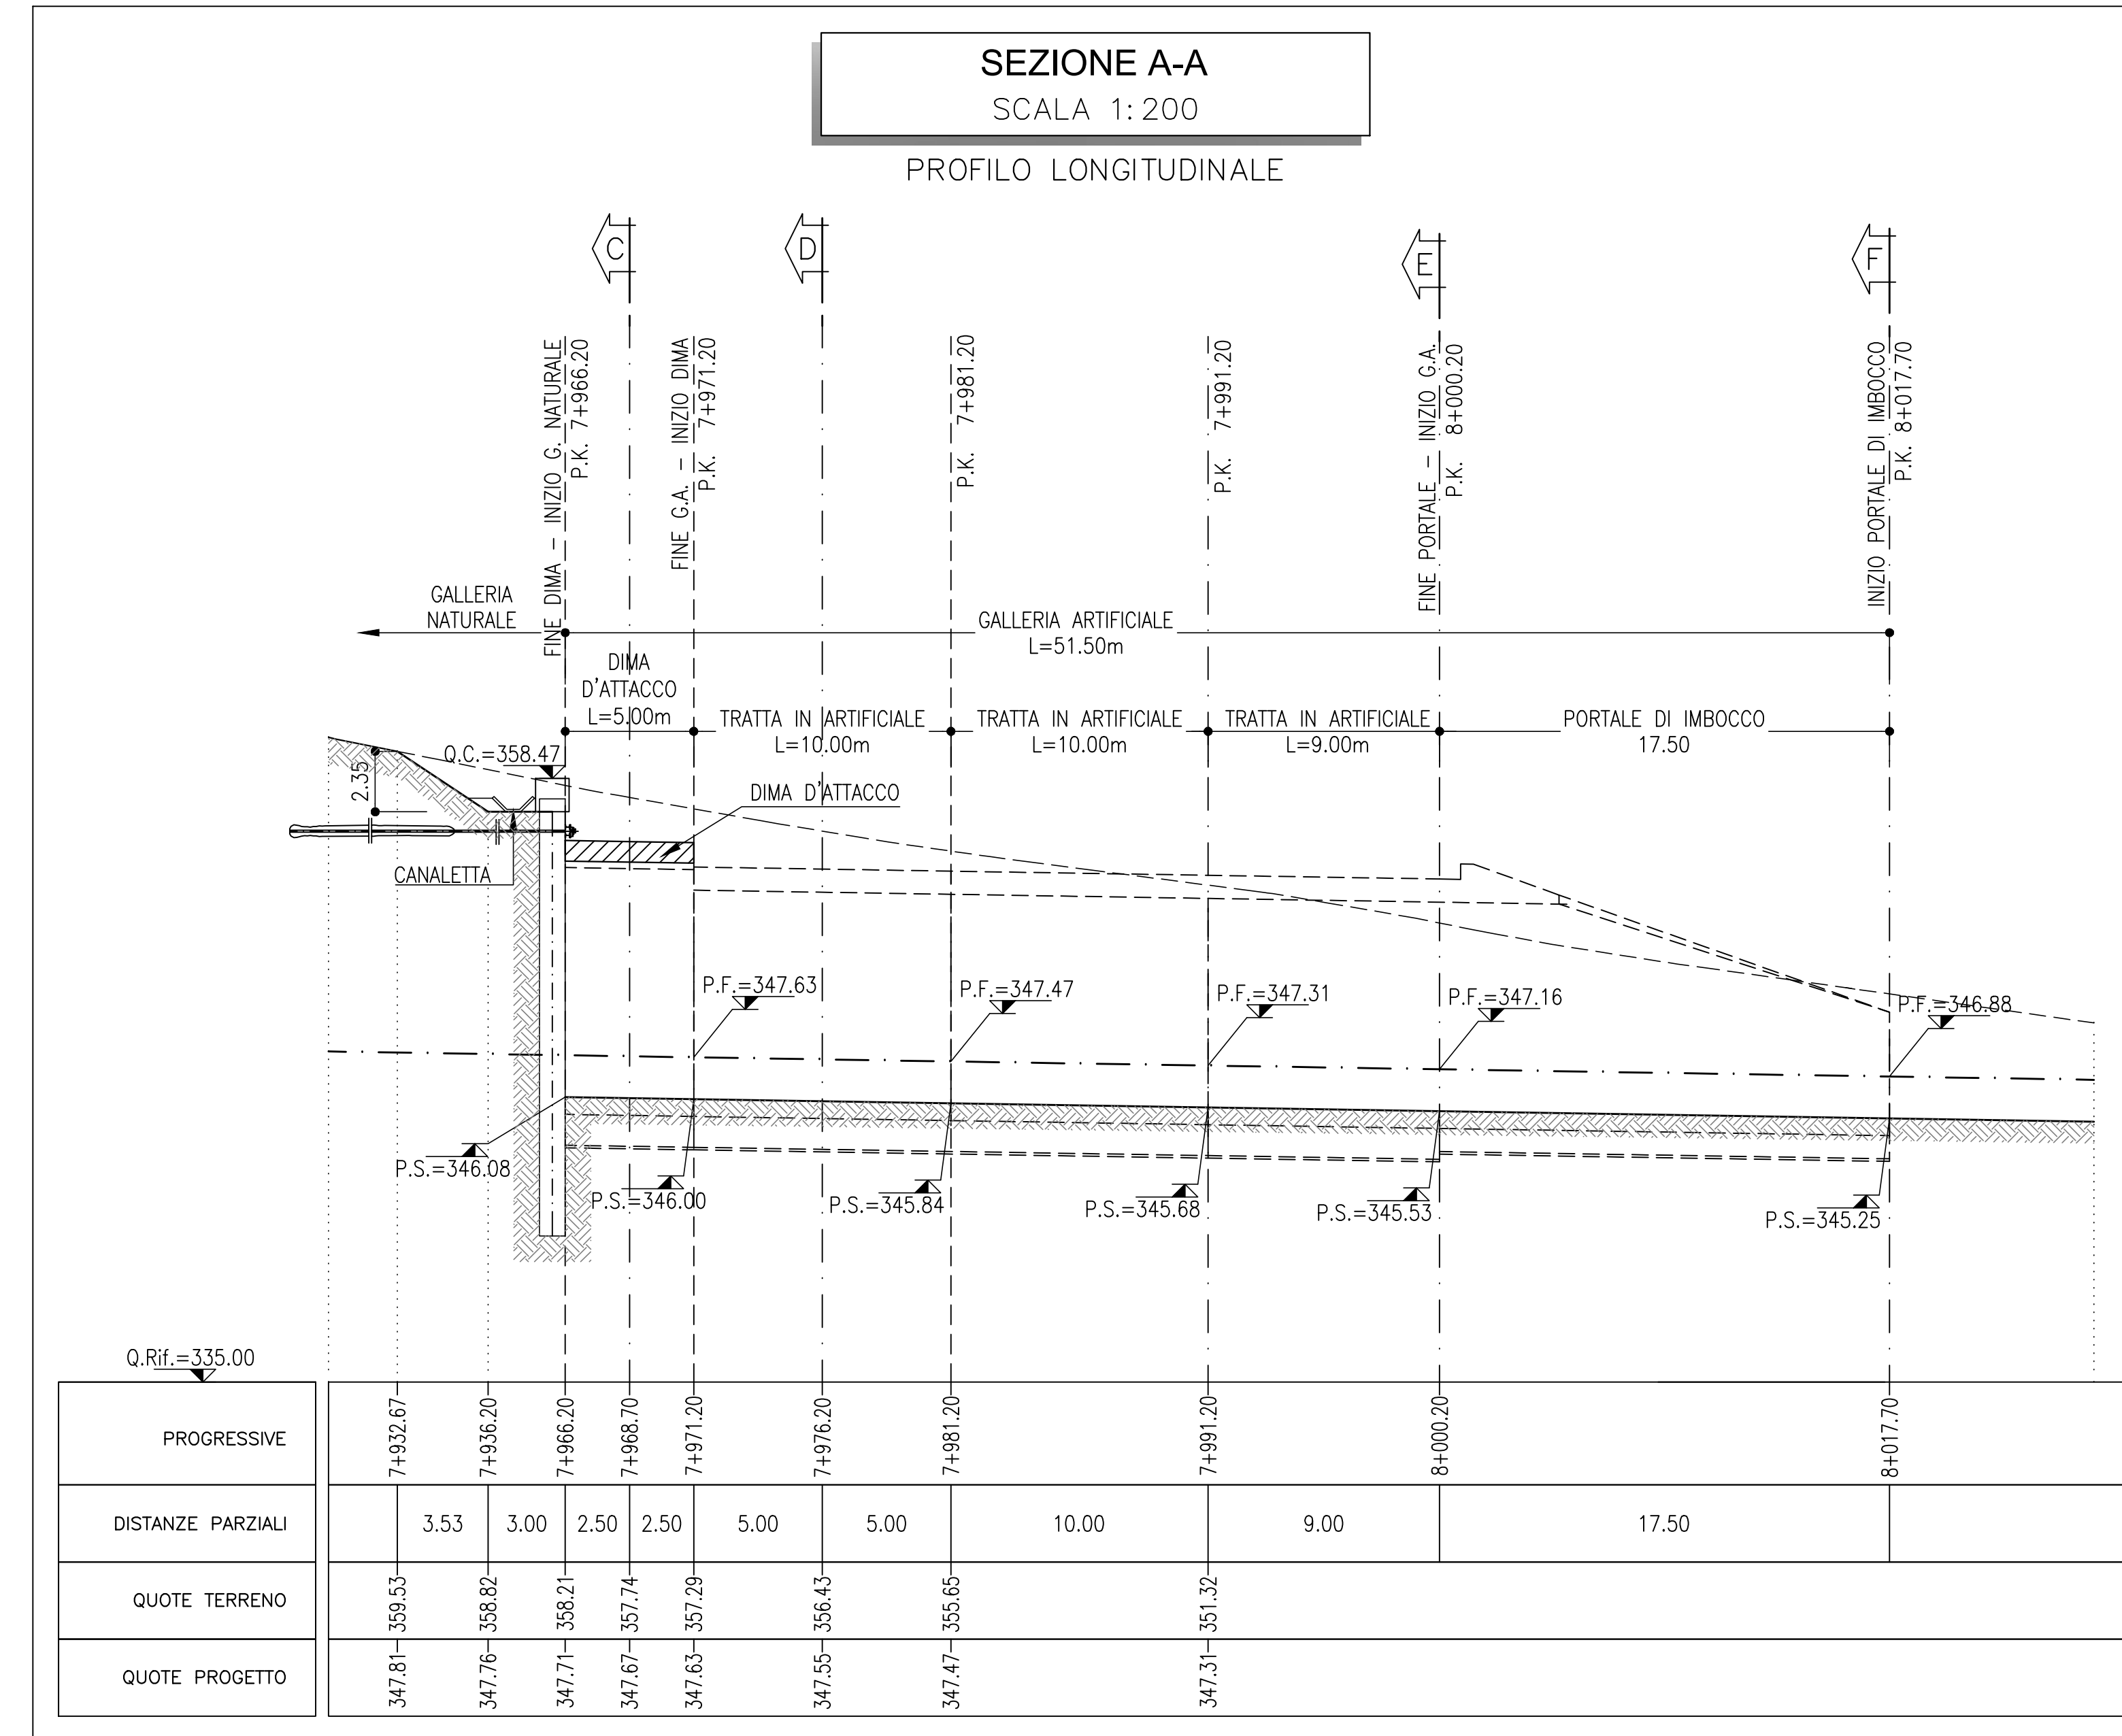

NOTE

- EVENTUALI DIFFERENZE TRA LE MISURE DI QUOTE TOTALI E LA SOMMATORIA DELLE MISURE DI QUOTE PARZIALI SONO DOVUTE AD ARROTONDAMENTI AUTOMATICI
- PER LE CARATTERISTICHE DEI MATERIALI E NOTE DI CARATTERE GENERALE SI RIMANDA ALL'ELABORATO SPECIFICO DI RIFERIMENTO

LEGENDA

P.F. = PIANO DEL FERRO
P.S. = PIANO DI SCAVO
Q.C. = QUOTA CORDOLO

COMMITTENTE: **RFI**
RETTA FERROVIARIA ITALIANA
GRUPPO FERROVIE DELLO STATO ITALIANE

PROGETTAZIONE: **ITALFERR**
GRUPPO FERROVIE DELLO STATO ITALIANE

DIRETTRICE FERROVIARIA MESSINA - CATANIA - PALERMO
NUOVO COLLEGAMENTO PALERMO - CATANIA

U.O. GALLERIE
PROGETTO DEFINITIVO
TRATTA NUOVA ENNA - DITTAINO (LOTTO 4B)

GALLERIA SICANI - IMBOCCO LATO CATANIA
Fase provvisoria - Planimetria e profilo longitudinale

SCALA: **1:200**

COMMESSA LOTTO FASE ENTE TIPO DOC. OPERA/DISCIPLINA Progr. REV.

R53V 40 D 07 L9 G10400 001 A

| Rev. | Descrizione | Redatto | Data | Verificato | Data | Approvato | Data | Autorizzato Data |
|------|---------------------|-------------|----------|-------------|----------|-------------|----------|-----------------------|
| A | Emissione esecutiva | [Signature] | Gen 2020 | [Signature] | Gen 2020 | [Signature] | Gen 2020 | A. Scotti Gen 2020 |

File: FS3V40D07L9G10400001A.dwg n. Elab.: 660