

PALI PLASTICI

QUOTA DI LANCIO 282.64m sim, INCLINAZIONE 0°		
n° Lanci	L perforazione (m)	L tratto cementato (m)
315	11.95-8.30	5.00

n°315 totale pali plastici #1200mm

TABELLA DI TRACCIAMENTO



P.to	X	Y	Z
A	4158299.8557	2470993.7241	273.12
B	4158308.3016	2470983.5798	273.78
C	4158327.2156	2470900.5325	282.31
D	4158333.7076	2470901.7244	282.64
E	4158340.1986	2470902.9162	282.88
F	4158321.0148	2470987.1323	282.88
G	4158323.3260	2471001.3456	273.75

NOTE

- EVENTUALI DIFFERENZE TRA LE MISURE DI QUOTE TOTALI E LA SOMMATORIA DELLE MISURE DI QUOTE PARZIALI SONO DOVUTE AD ARROTONDAMENTI AUTOMATICI
- PER LE CARATTERISTICHE DEI MATERIALI E NOTE DI CARATTERE GENERALE SI RIMANDA ALL'ELABORATO SPECIFICO DI RIFERIMENTO

LEGENDA

P.F.= PIANO DEL FERRO
P.S.= PIANO DI SCAVO
Q.C.= QUOTA CORDOLO

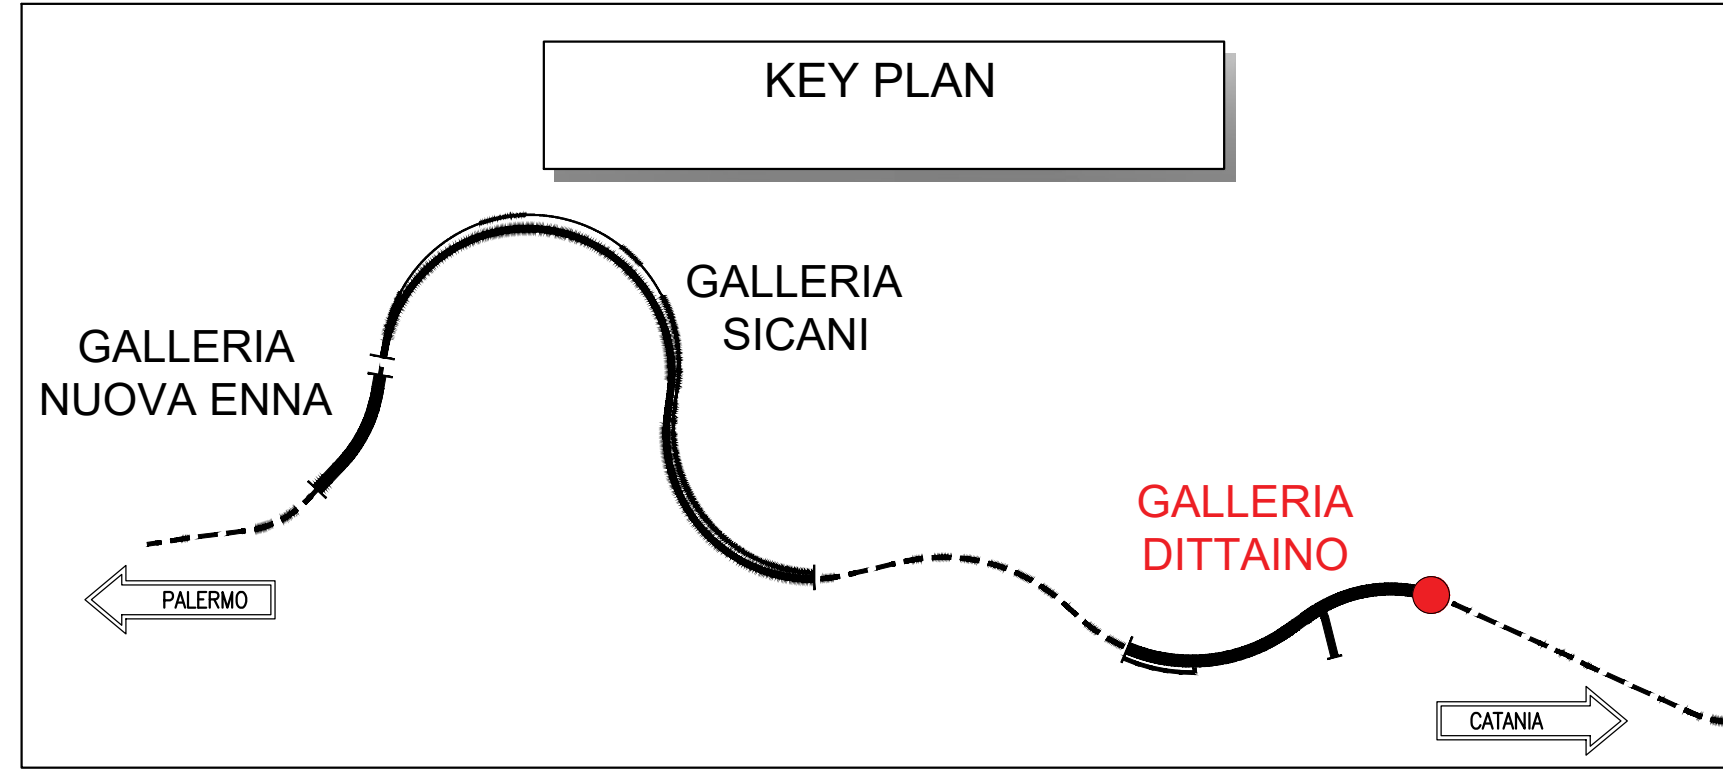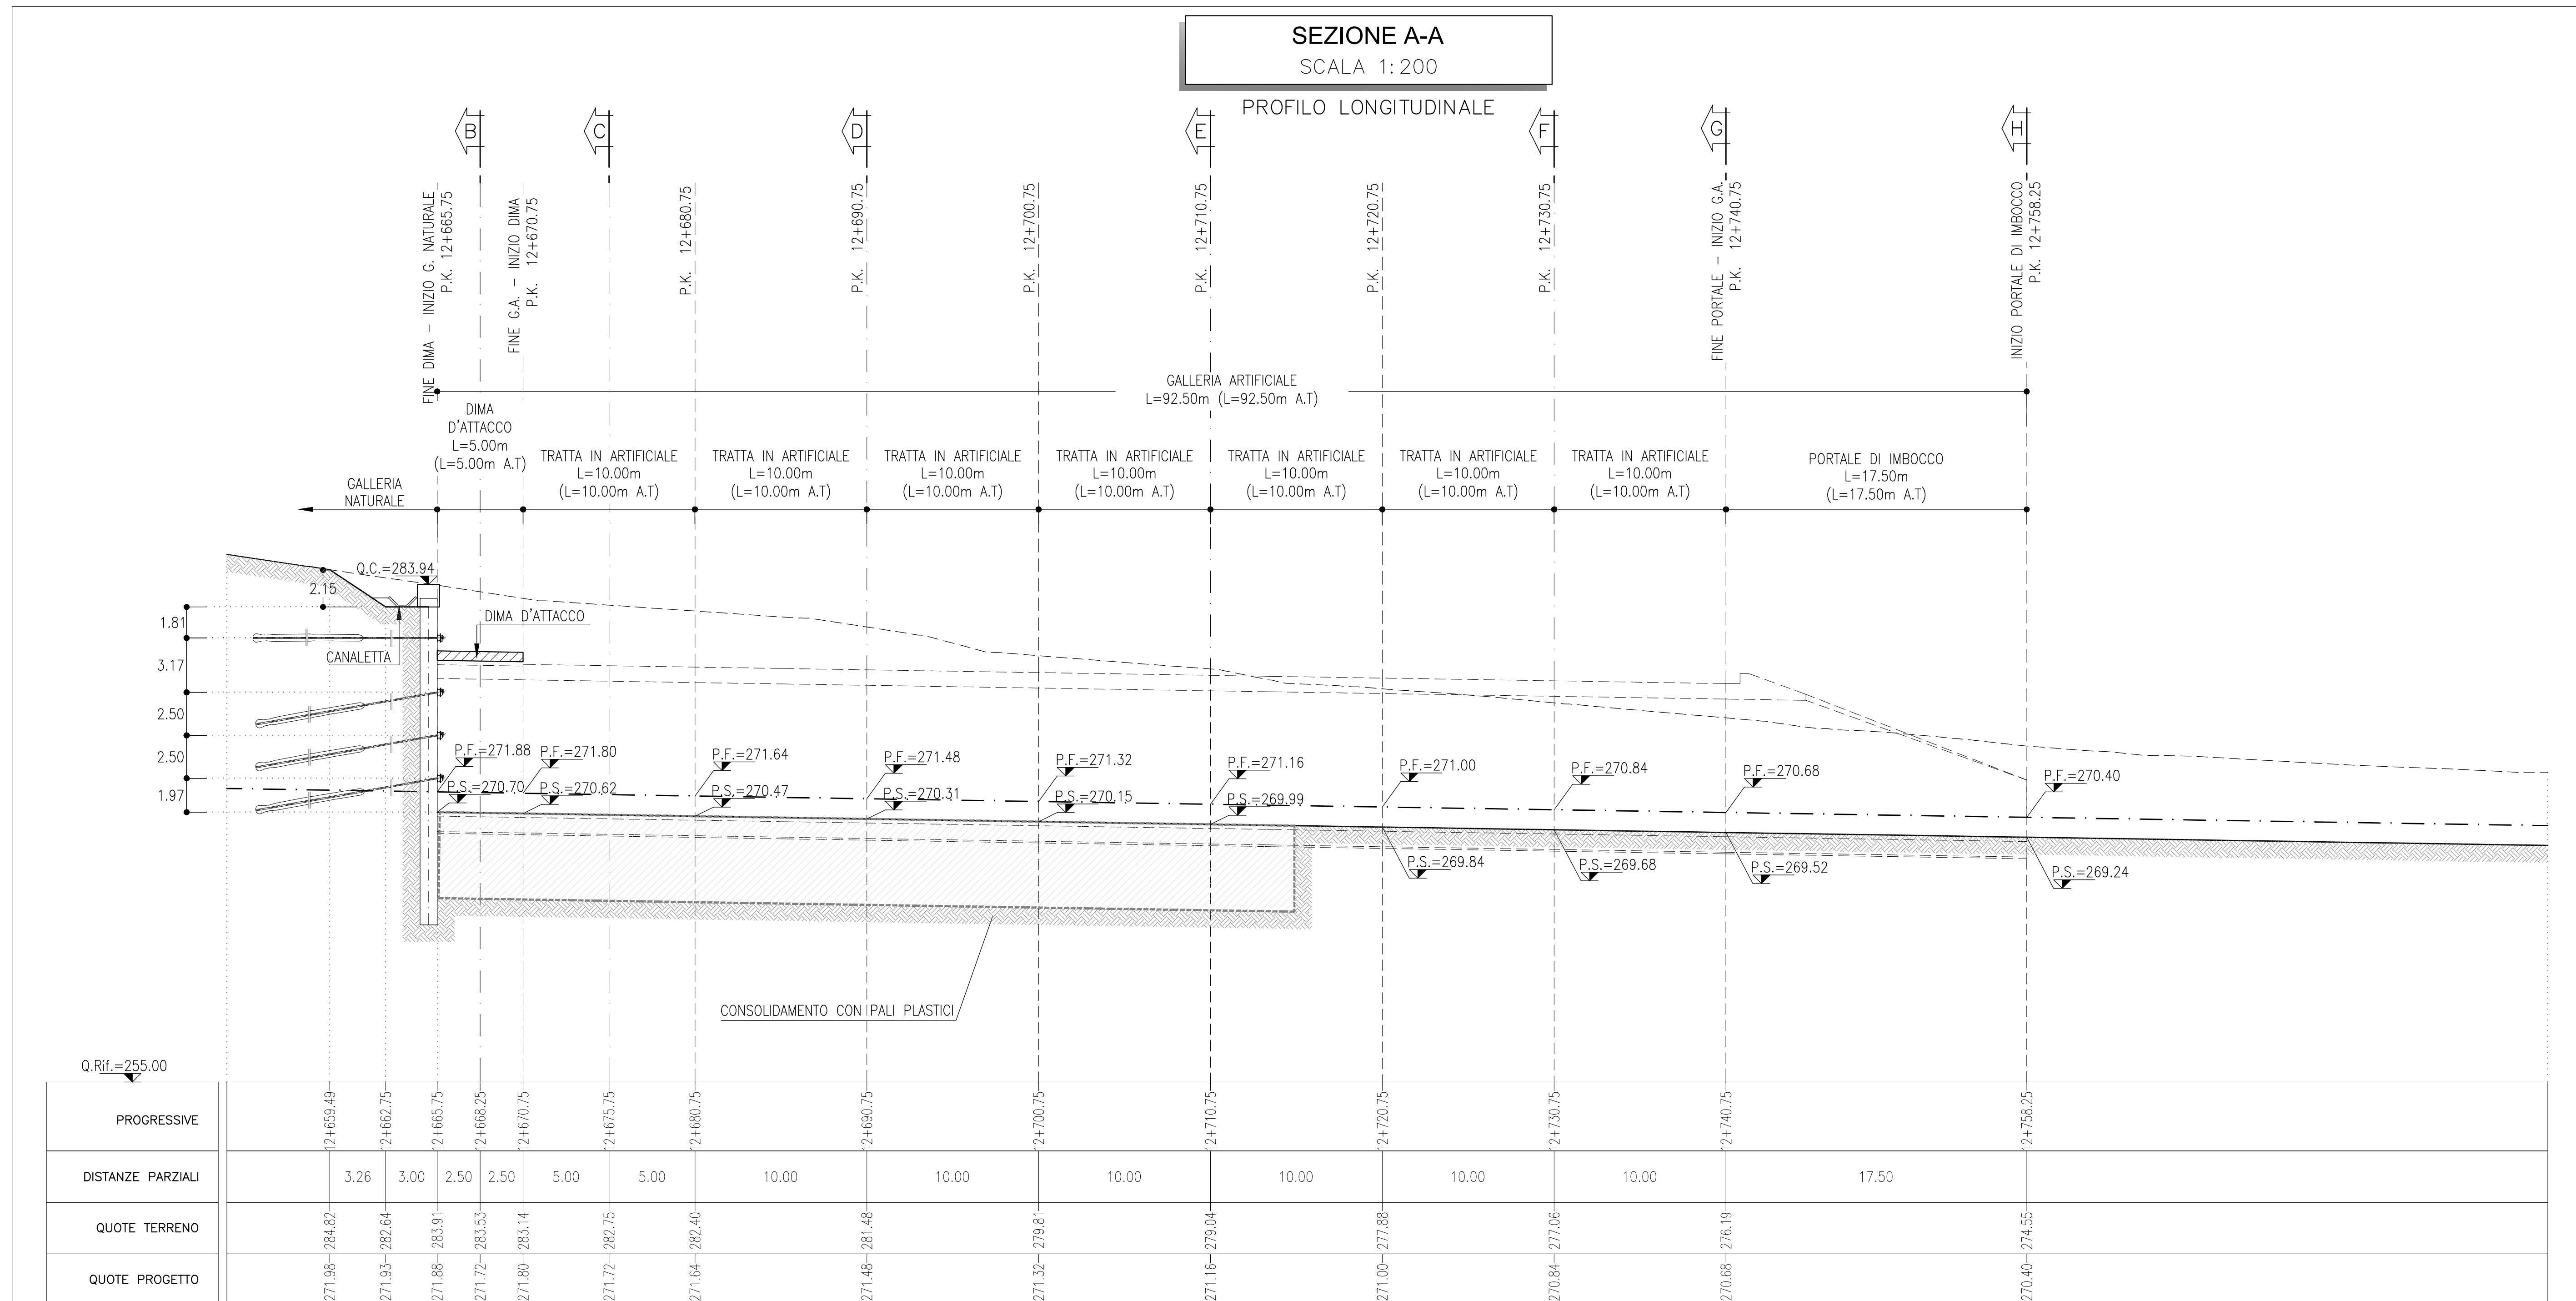

COMMITTENTE: **RFI** (Rete Ferroviaria Italiana) - Gruppo Ferrovie dello Stato Italiane

PROGETTAZIONE: **ITALFERR** (Gruppo Ferrovie dello Stato Italiane)

DIRETTRICE FERROVIARIA MESSINA - CATANIA - PALERMO
NUOVO COLLEGAMENTO PALERMO - CATANIA

U.O. GALLERIE
PROGETTO DEFINITIVO
TRATTA NUOVA ENNA - DITTAINO (LOTTO 4B)

GALLERIA DITTAINO - IMBOCCO LATO CATANIA
Fase provvisoria - Planimetria e profilo longitudinale

SCALA: **1:200**

Rev.	Descrizione	Redatto	Data	Verificato	Data	Approvato	Data	Autorizzato Data
A	Emissione esecutiva	[Signature]	Gen. 2020	[Signature]	Gen. 2020	[Signature]	Gen. 2020	Gen. 2020

File: R53V49D07LPG0600001A.dwg n. Elab. 689