
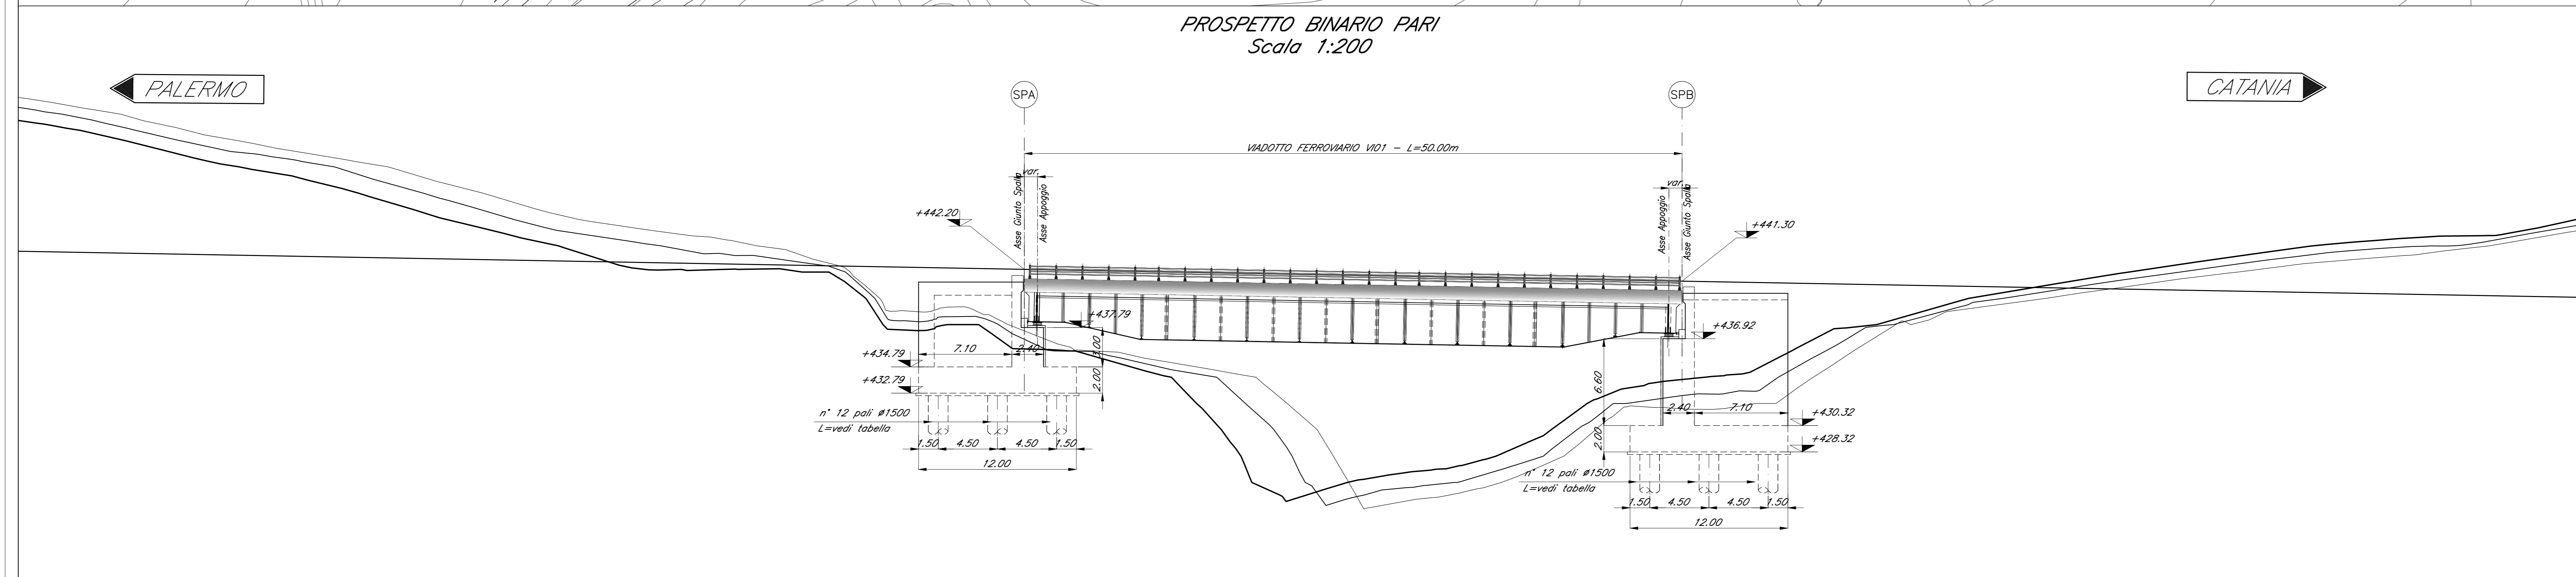


NOTA:
 -PER LE SISTEMAZIONI IDRAULICHE E PROFILATURA FINALE DELL'ALVEO DEVE FARSÌ RIFERIMENTO AGLI ELABORATI SPECIALISTICI.

SEZIONE TIPO BINARIO PARI CAMPATA IN ACCIAIO
 + MARCIAPIEDE G.E. L=50,00m
 Scala 1:50

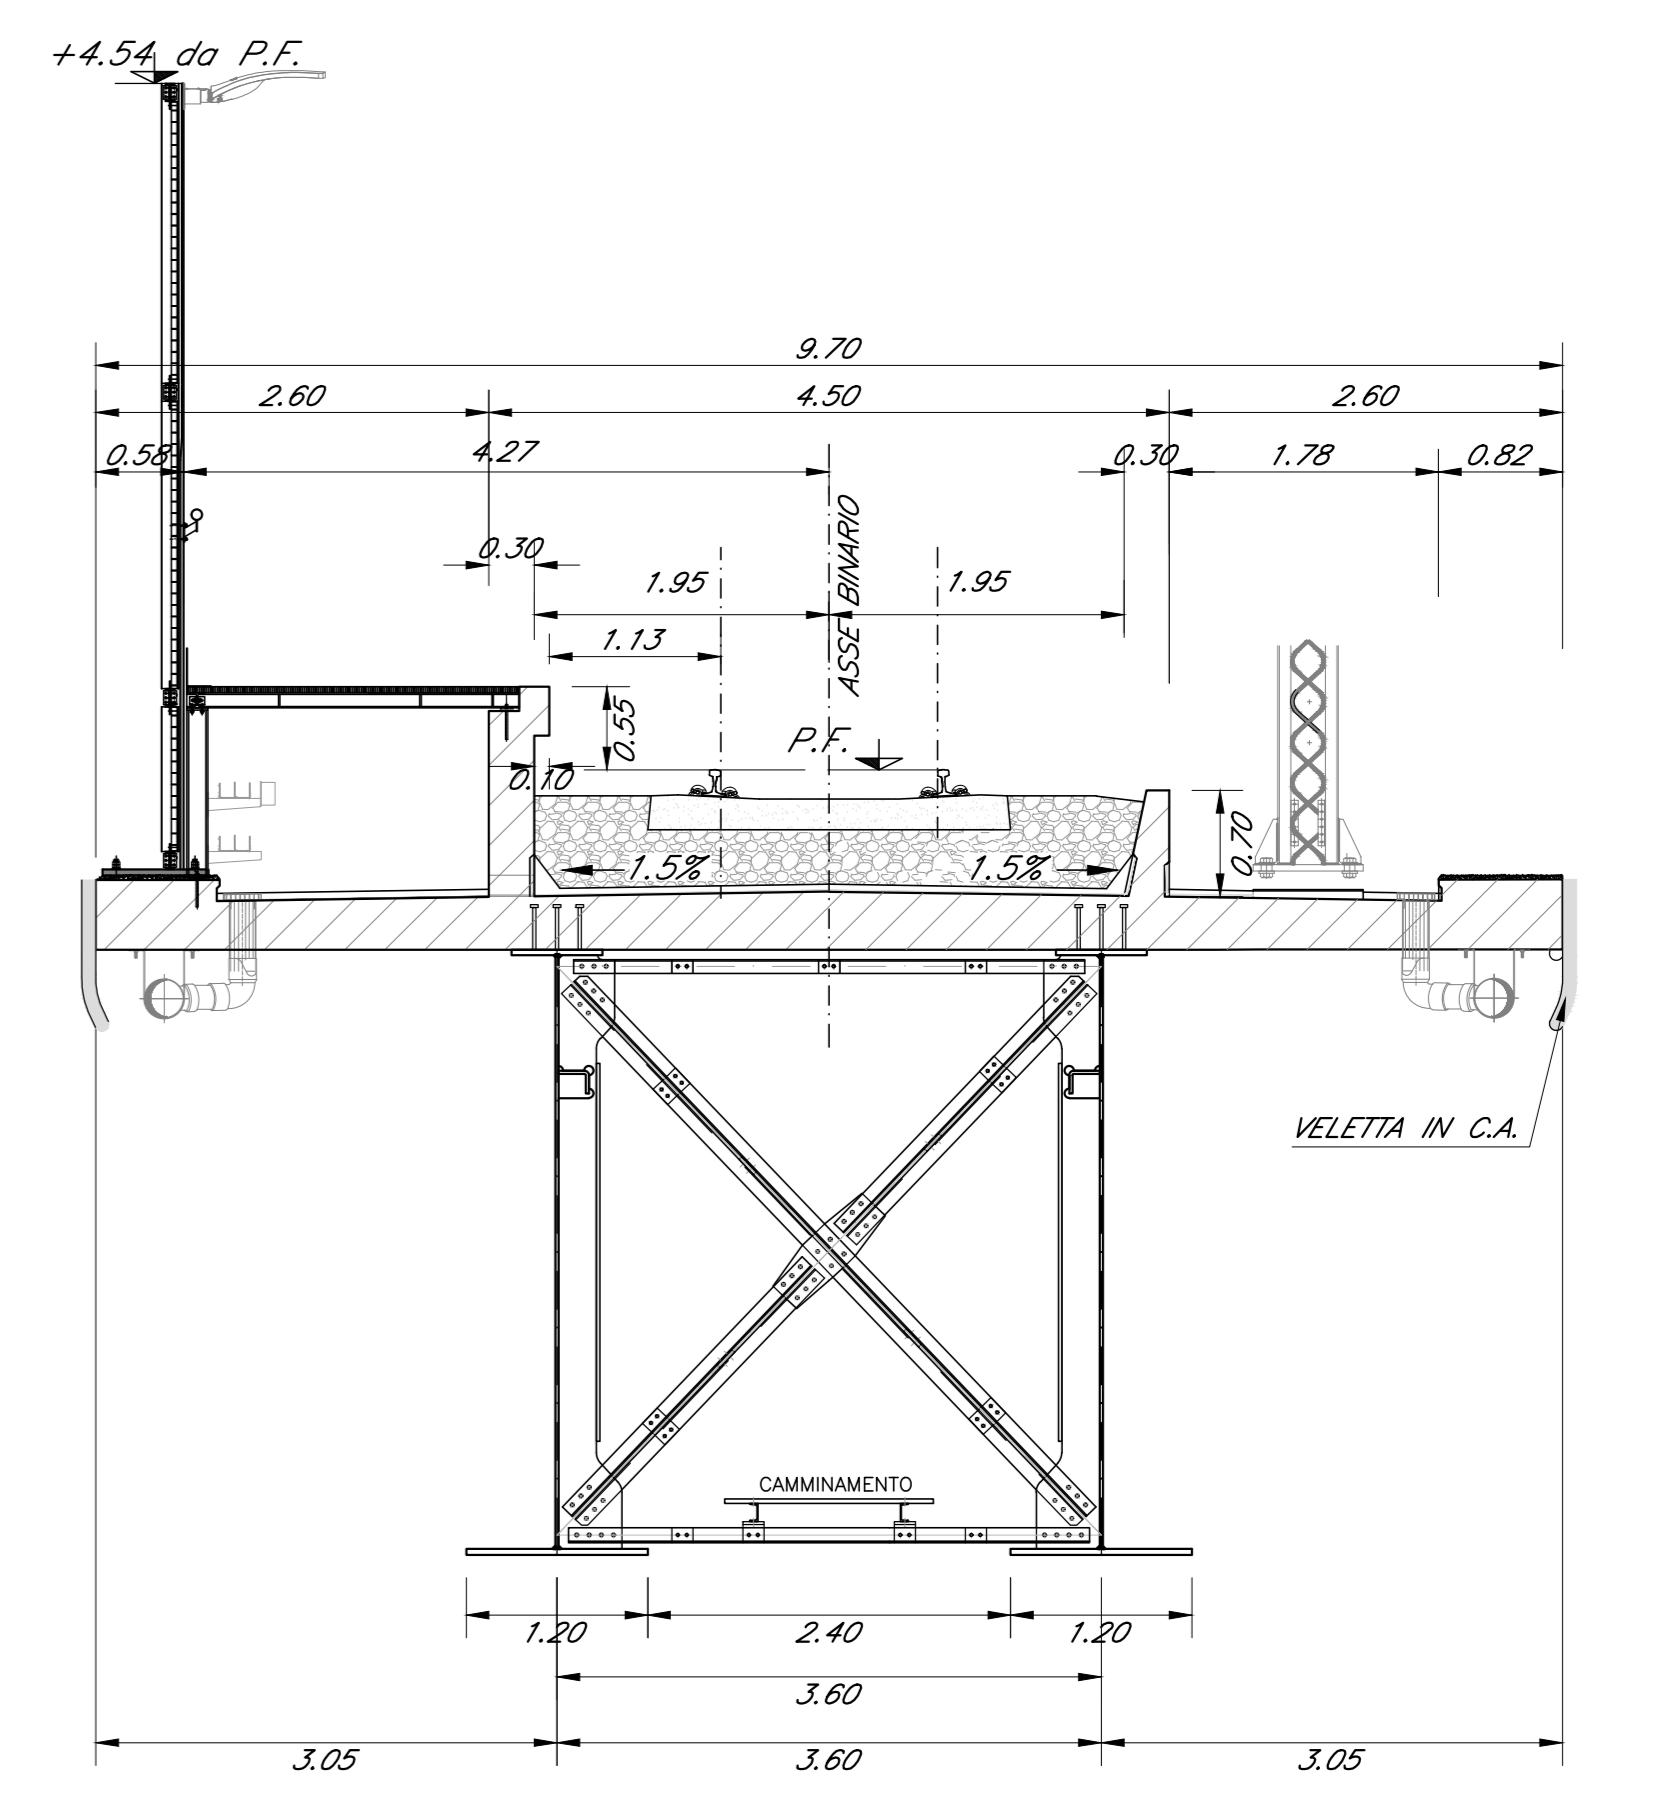

COMMITTENTE:
RFI
 DIRETTRICE FERROVIARIA ITALIANA
 GRUPPO FERROVIE DELLO STATO ITALIANO

PROGETTAZIONE:
ITALFERR
 GRUPPO FERROVIE DELLO STATO ITALIANO

DIRETTRICE FERROVIARIA MESSINA - CATANIA - PALERMO
 NUOVO COLLEGAMENTO PALERMO - CATANIA

U.O. OPERE CIVILI E GESTIONE DELLE VARIANTI

PROGETTO DEFINITIVO

TRATTA NUOVA ENNA - DITTAINO (LOTTO 4B)

OPERE PRINCIPALI - PONTI E VIADOTTI

VI01 - Viadotto ferroviario, L=50 m
 Pianta impalcato, Pianta travi, Prospetto binario pari e sezioni trasversali

SCALA:
 1:200 1:50

COMMESSA	LOTTO	FASE	ENTE	TIPO DOC.	OPERA/DISCIPLINA	PROGR.	REV.
RS3V	40	D	09	PZ	VI010100	001	B

Rev.	Descrizione	Redatto	Data	Verificato	Data	Approvato	Data	Autografo Data
A	Emissione esecutiva	S. Sironi	Dicembre 2010	A. Fusi	Dicembre 2010	F. Zaccaro	Dicembre 2010	
B	Emissione esecutiva	S. Sironi	Marzo 2011	A. Fusi	Marzo 2011	F. Zaccaro	Marzo 2011	

File: RS3VACCD090100001B.dwg n. Elab.: 754