
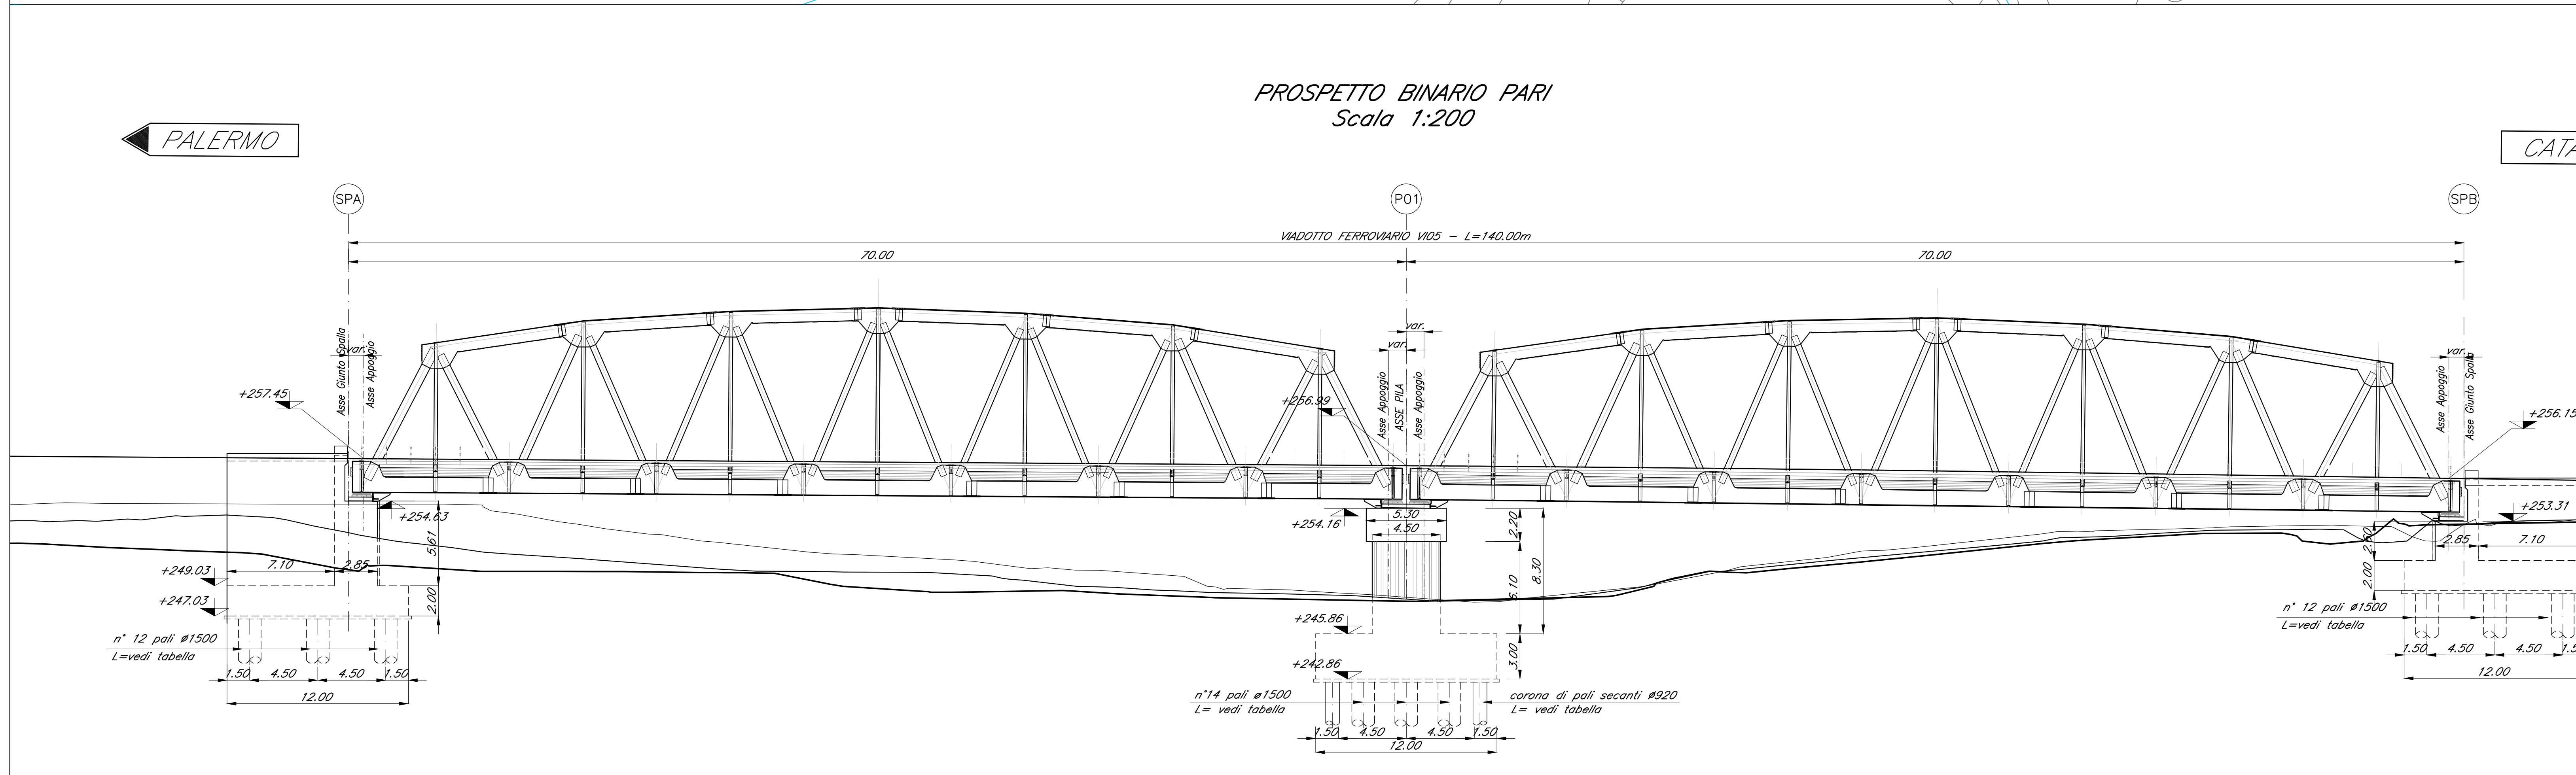


NOTA:  
 -PER LE SISTEMAZIONI IDRAULICHE E PROFILATURA FINALE DELL'ALVEO DEVE FARSÌ RIFERIMENTO AGLI ELABORATI SPECIALISTICI.

SEZIONE TIPO BINARIO PARI CAMPATA IN ACCIAIO L=70,00m  
 Scala 1:50

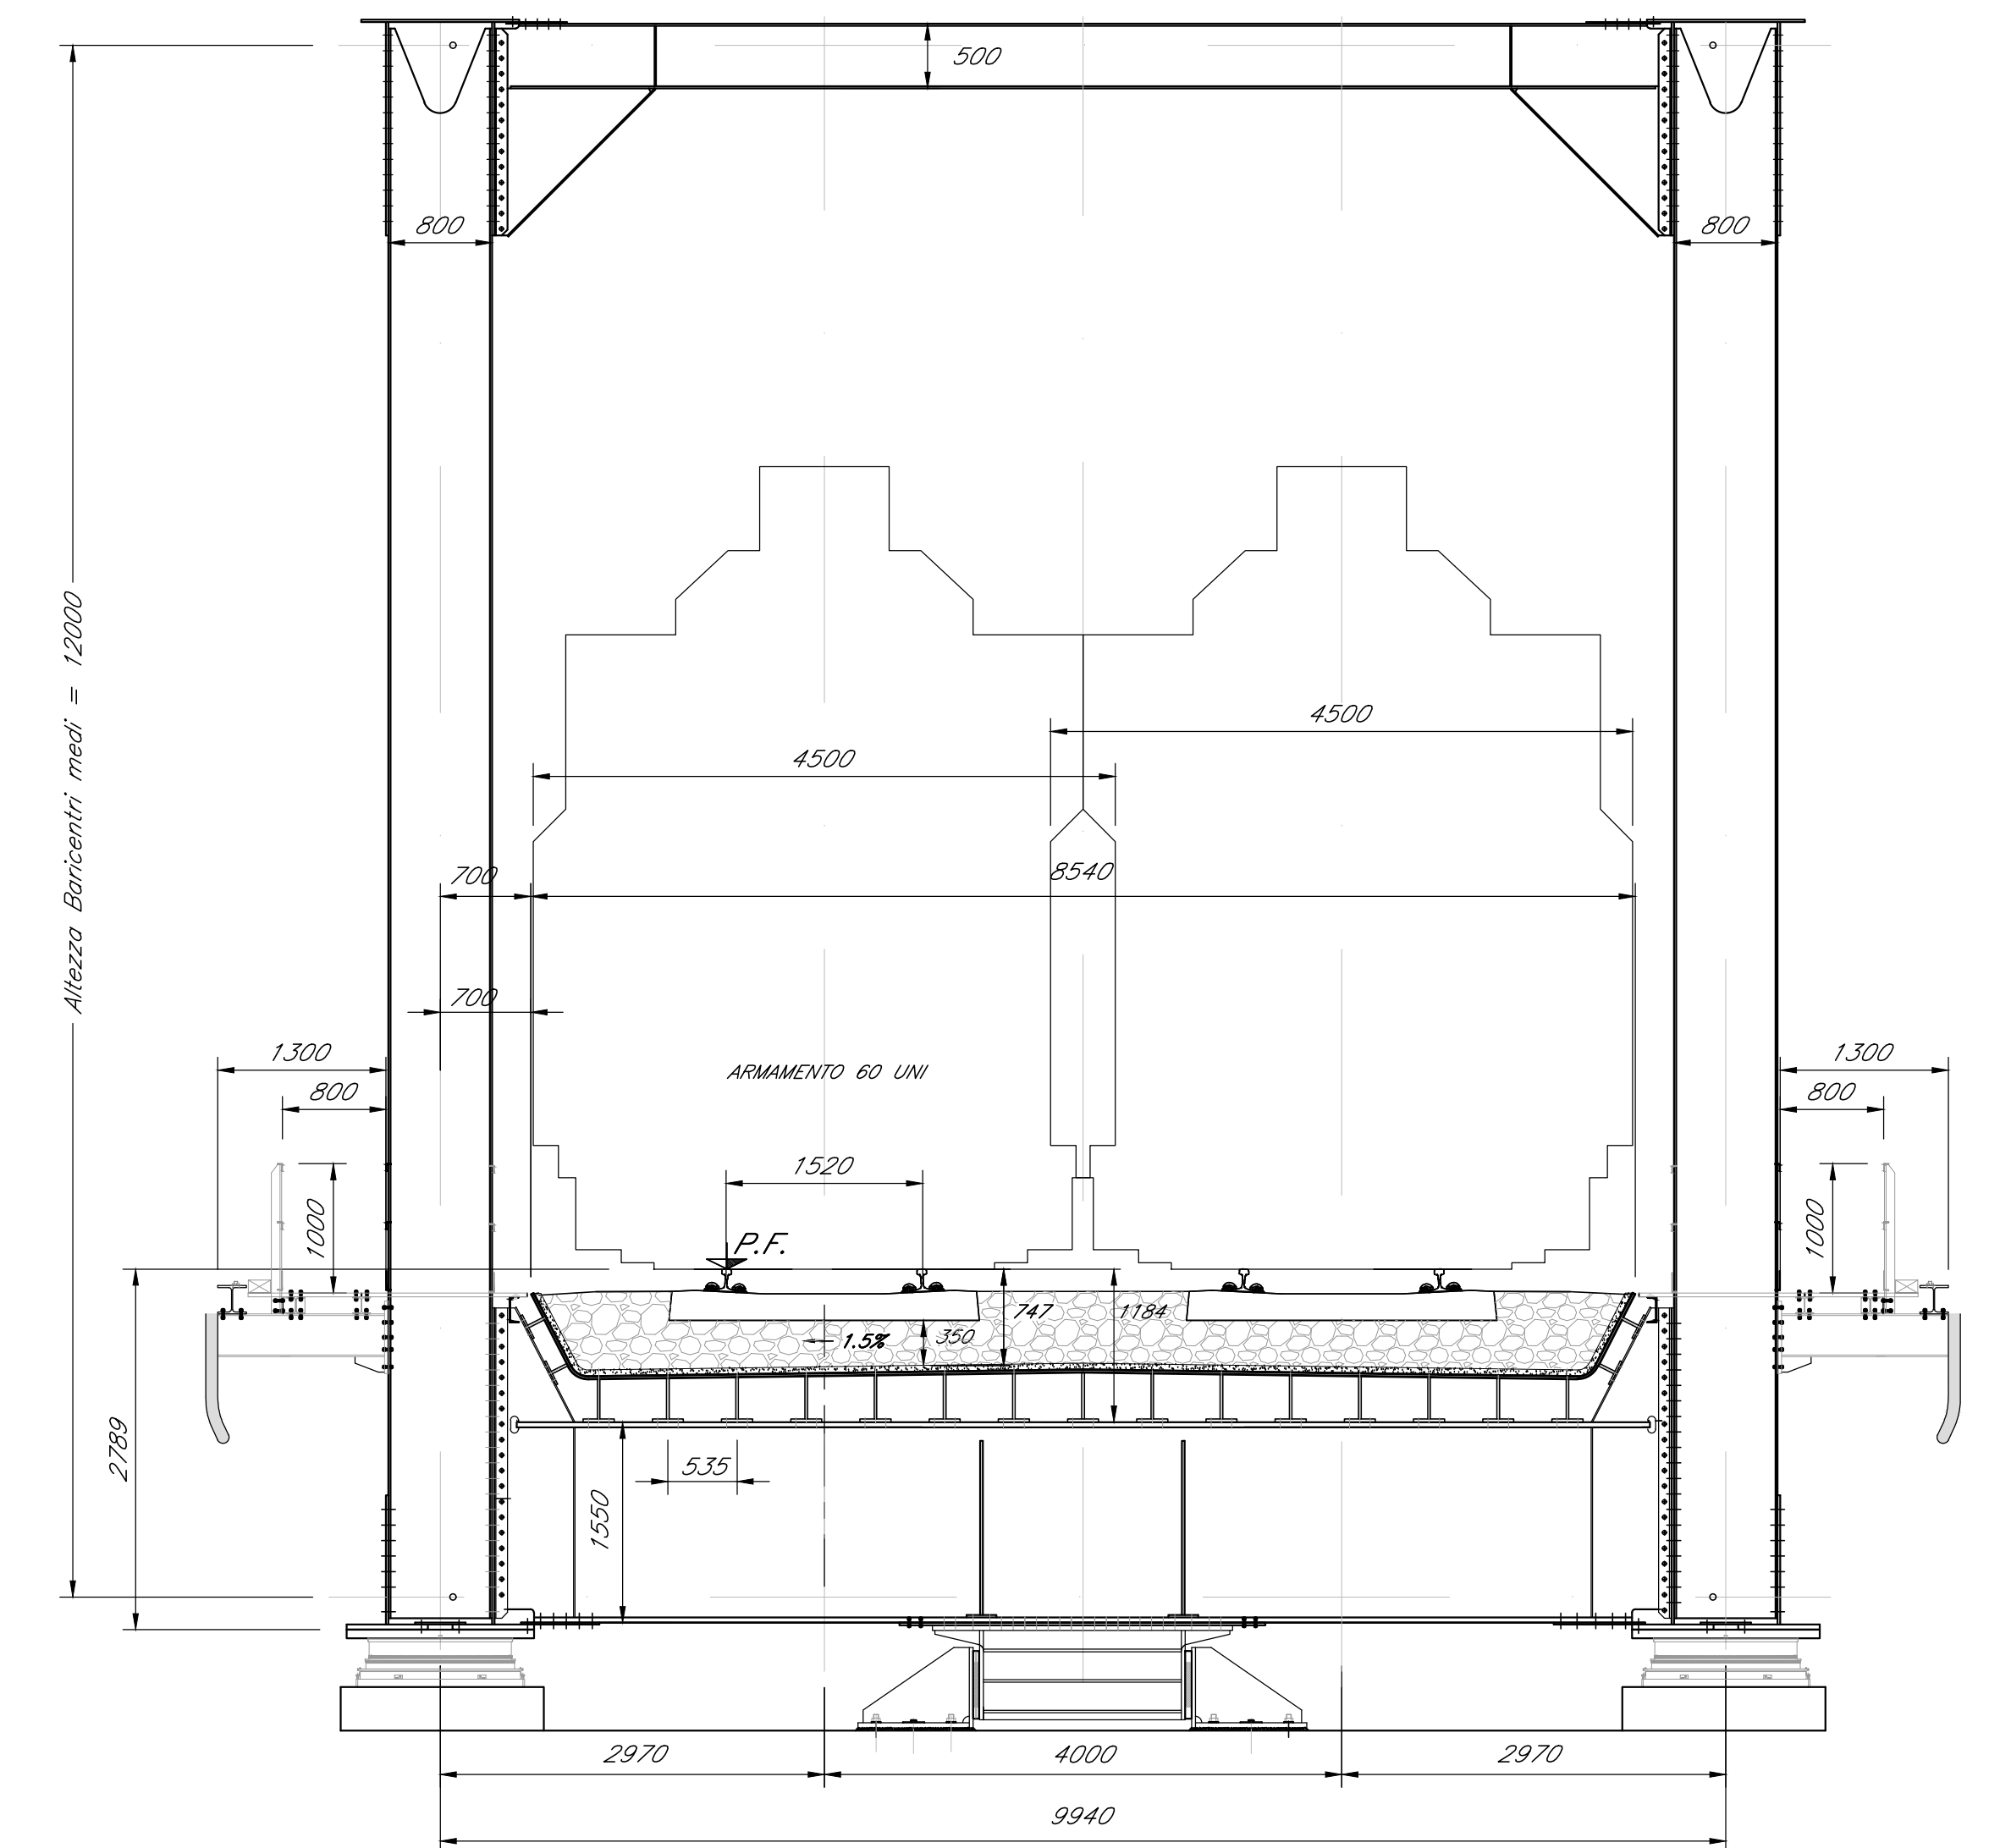

COMMITTENTE: **RFI** RETE FERROVIARIA ITALIANA GRUPPO RINNOVATO DELLO STATO ITALIANO

PROGETTAZIONE: **ITALFERR** GRUPPO RINNOVATO DELLO STATO ITALIANO

DIRETTRICE FERROVIARIA MESSINA - CATANIA - PALERMO  
 NUOVO COLLEGAMENTO PALERMO - CATANIA

U.O. OPERE CIVILI E GESTIONE DELLE VARIANTI

PROGETTO DEFINITIVO

TRATTA NUOVA ENNA - DITTAINO (LOTTO 4B)

OPERE PRINCIPALI - PONTI E VIADOTTI

V105 - Viadotto ferroviario, L=140 m  
 Pianta impalcato, Pianta travi, Prospetto binario pari e sezioni trasversali

SCALA: 1:200 1:50

COMMESSA LOTTO FASE ENTE TIPO DOC. OPERA/DISCIPLINA PROG. REV.

RS3V 40 D 09 PZ V10500 001 B

Rev.	Descrizione	Redatto	Data	Verificato	Data	Approvato	Data	Autorizzazio Data
A	Emissione esecutiva	G. Senni	Dicembre 2019	A. Pini	Dicembre 2019	F. Senni	Dicembre 2019	18/12/2019
B	Emissione esecutiva	G. Senni	Marzo 2020	A. Pini	Marzo 2020	F. Senni	Marzo 2020	18/03/2020

File: RS3V40D09PZV1050001B.dwg n. Elab. 1884