1 - PLANIMETRIA DI INQUADRAMENTO SEZIONE 33 Sc. 1:2000

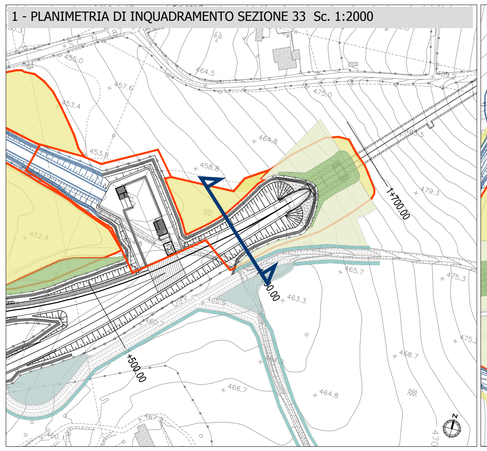

2 - PLANIMETRIA DI INQUADRAMENTO SEZIONE 55 Sc. 1:2000

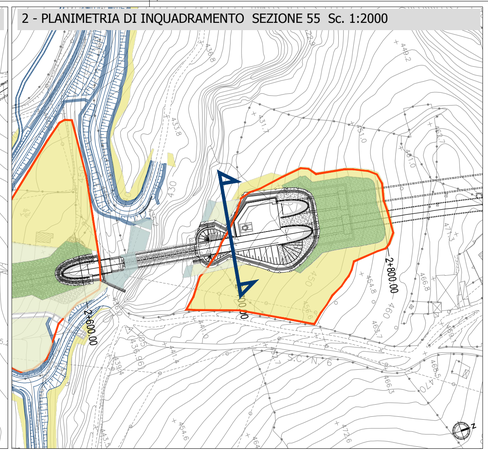

3 - PLANIMETRIA DI INQUADRAMENTO SEZIONE 257 Sc. 1:2000

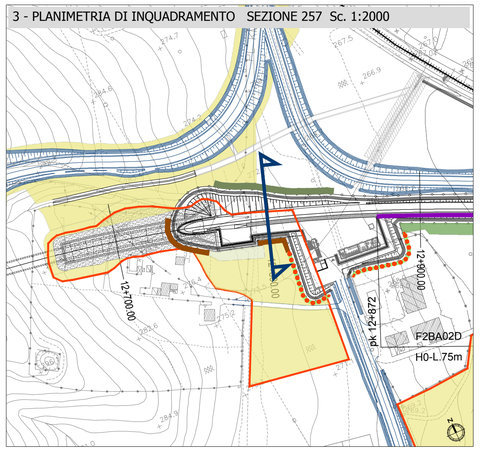

4 - PLANIMETRIA DI INQUADRAMENTO SEZIONE 271 Sc. 1:2000

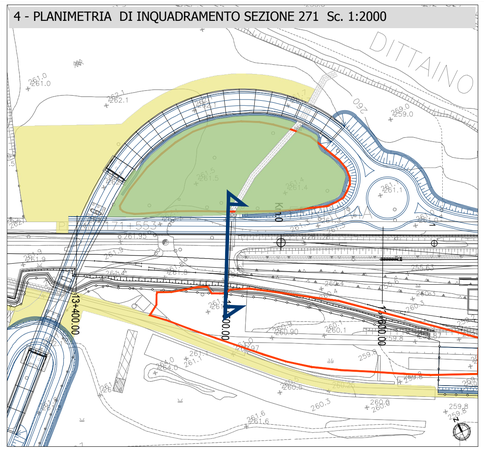

1 - SEZIONE 33 km 1+600 Sc. 1:200

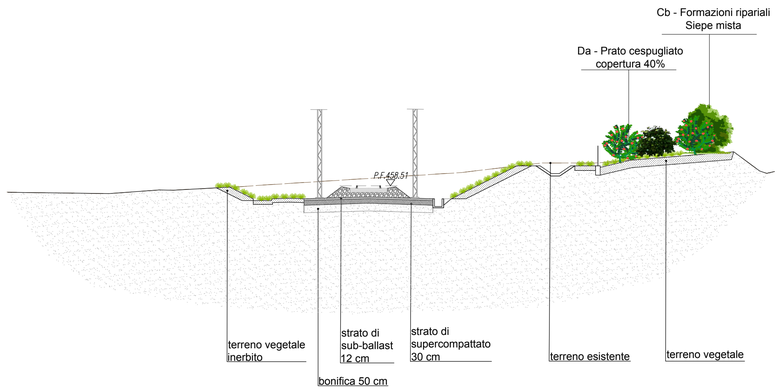

2 - SEZIONE 55 km 2+700 Sc. 1:200

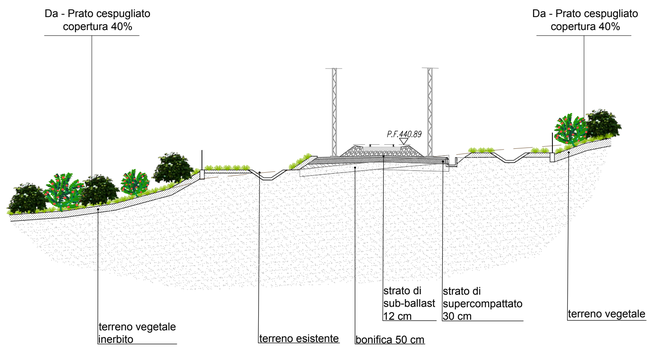

3 - SEZIONE 257 km 12+800 Sc. 1:200

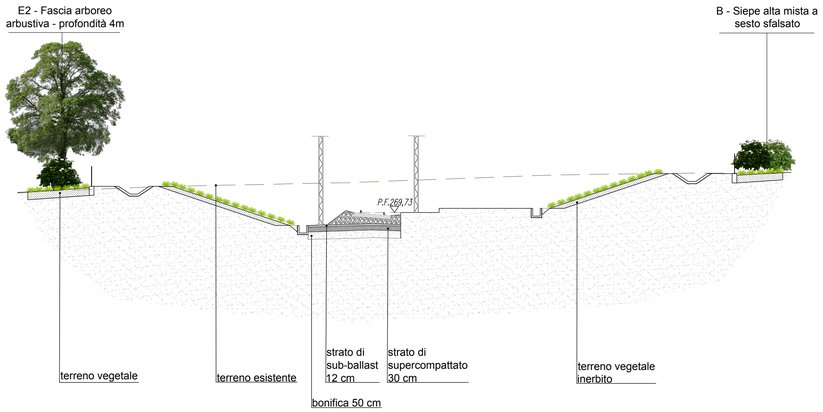

4 - SEZIONE 271 km 13+500 Sc. 1:200

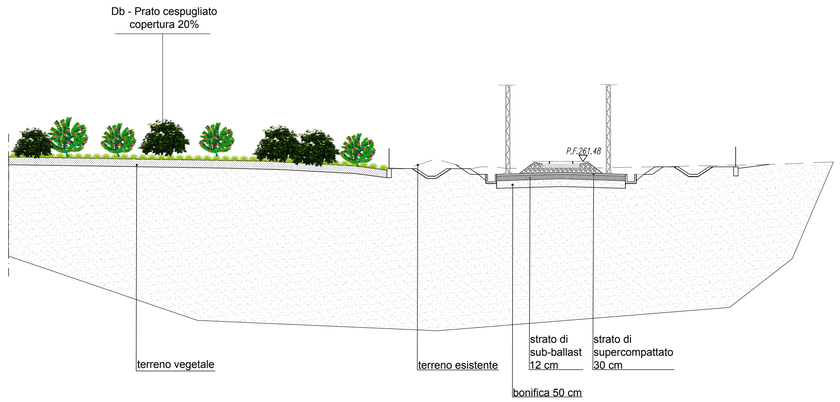

SESTI DI IMPIANTO

MODULO A - SIEPE ALTA MONOFILARE MONOSPECIFICA

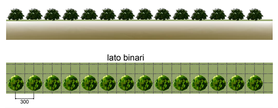

ARBUSTI			SUPERFICIE SESTO D'IMPIANTO	N. ESSENZE
	TEREBINTO	*Pistacia terebinthus*	3 ml	1

MODULO B - SIEPE ALTA MISTA A SESTO SFALSATO

ARBUSTI			SUPERFICIE SESTO D'IMPIANTO	N. ESSENZE
	ALATERNO	*Rhamnus alaternus*	9 mq	1
	TEREBINTO	*Pistacia terebinthus*		1

MODULO C - FORMAZIONI RIPARIALI

Ca - Fascia ripariale Cb - Siepe mista Cc - Macchia

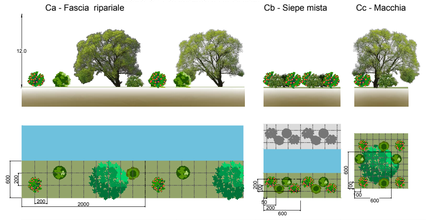

ALBERI			Superficie Fascia ripariale	N. ESSENZE Ca	Superficie Siepe mista ripariale	N. ESSENZE Cb	Superficie Macchia ripariale	N. ESSENZE Cc
	PIOPPO BIANCO	*Popolus alba*	120 mq	1	12 mq	–	36 mq	1
ARBUSTI				N. ESSENZE		N. ESSENZE		N. ESSENZE
	SALICE ROSSO	*Salix purpurea*		1		1		1
	TAMERICE	*Tamarix gallica*		1		1		1
	ALATERNO	*Rhamnus alaternus*		1		2		1

MODULO D - PRATO CESPUGLIATO

Da - Copertura 40% Db - Copertura 20%

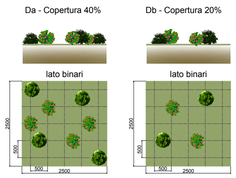

ARBUSTI			SUP. 40%	N. ESSENZE Da	SUP. 20%	N. ESSENZE Db
	LENTISCO	*Pistacia lentiscus*	625 mq	4	625 mq	2
	TAMERICE	*Tamarix gallica*		4		2

MODULO E - FASCIA ARBOREO ARBUSTIVA

E1 - Profondità 6 mt E2 - Profondità 4 mt

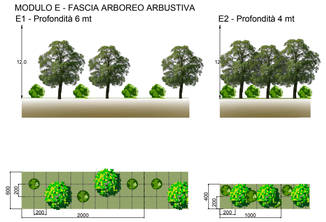

ALBERI			SUP. E1	ESSENZE E1	SUP. E2	ESSENZE E2
	CARRUBO	*Ceratonia siliqua*	120 mq	2	40 mq	2
ARBUSTI				N. ESSENZE		N. ESSENZE
	TERBINTO	*Pistacia terebinthus*		3		3

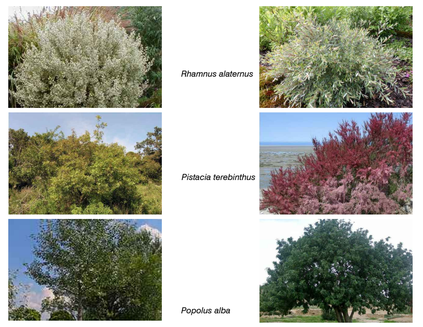

Key plan

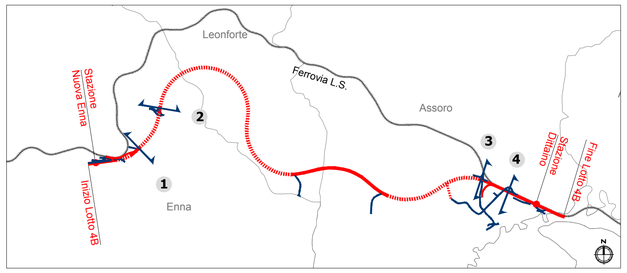

Tracciato ferroviario di progetto
Ferrovia esistente
Opere connesse
Aree di cantiere
Barriere antirumore

Tipologie interventi a verde

Inerbimento
Opere a verde di stazione*
Ripristino ante-operam

Modulo A - Siepe alta monospecifica	Specie arbustive - *Pistacia terebinthus*, Terebinto	Estensione intervento *480 mq*
Modulo B - Siepe alta mista	Specie arbustive - *Rhamnus alaternus*, Alaterno - *Pistacia terebinthus*, Terebinto	Estensione intervento *618 mq*
Modulo Ca - Fascia ripariale	Specie arboree - *Popolus alba*, Pioppo bianco Specie arbustive - *Salix purpurea*, Salice rosso - *Tamarix gallica*, Tamerice - *Rhamnus alaternus*, Alaterno	Estensione intervento *998 mq*
Modulo Cb - Siepe ripariale	Specie arbustive - *Salix purpurea*, Salice rosso - *Tamarix gallica*, Tamerice - *Rhamnus alaternus*, Alaterno	Estensione intervento *1.677 mq*
Modulo Cc - Fascia ripariale	Specie arboree - *Popolus alba*, Pioppo bianco Specie arbustive - *Salix purpurea*, Salice rosso - *Tamarix gallica*, Tamerice - *Rhamnus alaternus*, Alaterno	Estensione intervento *8.018 mq*
Modulo Da - Prato cespugliato (copertura del 40%)	Specie arbustive - *Pistacia lentiscus*, Lentisco - *Tamarix gallica*, Tamerice	Estensione intervento *12.165 mq*
Modulo Db - Prato cespugliato (copertura del 20%)	Specie arbustive - *Pistacia lentiscus*, Lentisco - *Tamarix gallica*, Tamerice	Estensione intervento *22.217 mq*
Modulo E 1 - Fascia arboreo-arbustiva (profondità 6 m)	Specie arboree - *Ceratonia siliqua*, Carrubo Specie arbustive - *Pistacia terebinthus*, Terebinto	Estensione intervento *391 mq*
Modulo E 2 - Fascia arboreo-arbustiva (profondità 4 m)	Specie arboree - *Ceratonia siliqua*, Carrubo Specie arbustive - *Pistacia terebinthus*, Terebinto	Estensione intervento *1.333 mq*

* *Per chiarimenti si rimanda alle tavole RS3V40D4P8FV0100001B e RS3V40D4P8FV0200001B*

COMMITTENTE:

RFI RETE FERROVIARIA ITALIANA
GRUPPO FERROVIE DELLO STATO ITALIANE

PROGETTAZIONE:

ITALFERR
GRUPPO FERROVIE DELLO STATO ITALIANE

DIRETTRICE FERROVIARIA MESSINA - CATANIA - PALERMO

NUOVO COLLEGAMENTO PALERMO - CATANIA

U.O. ARCHITETTURA, AMBIENTE E TERRITORIO

PROGETTO DEFINITIVO

TRATTA ENNA - DITTAINO
LOTTO 4B

OPERE A VERDE
Sezioni tipologiche degli interventi di mitigazione/compensazione

SCALA: VARIE

COMMESSA	LOTTO	FASE	ENTE	TIPO DOC.	OPERA/DISCIPLINA	PROGR.	REV.
RS3V	40	D	22	PX	IA0000	001	C

Rev.	Descrizione	Redatto	Data	Verificato	Data	Approvato	Data	Autorizzato Data
A	Emissione esecutiva	F.Massari	Dicembre 2019	D.Policriti G.Dajelli	Dicembre 2019	F. Sparacino	Dicembre 2019	D.Ludovici Febbraio 2020
B	Emissione esecutiva	F.Massari	Febbraio 2020	D.Policriti G.Dajelli	Febbraio 2020	F. Sparacino	Febbraio 2020	
C	Emissione esecutiva	F.Massari	Ottobre 2020	D.Policriti G.Dajelli	Ottobre 2020	F. Sparacino	Ottobre 2020	ITALFERR S.p.A. Dott. Ing. Claudio Ludovici Ordine degli Ingegneri di Roma n. A18839

File: RS3V40D22PXIA0000001B.dwg n. Elab.: 924