


SCHEMA FUNZIONALE IMPIANTO IDRICO SANITARIO – SERVIZIO IGIENICO FV

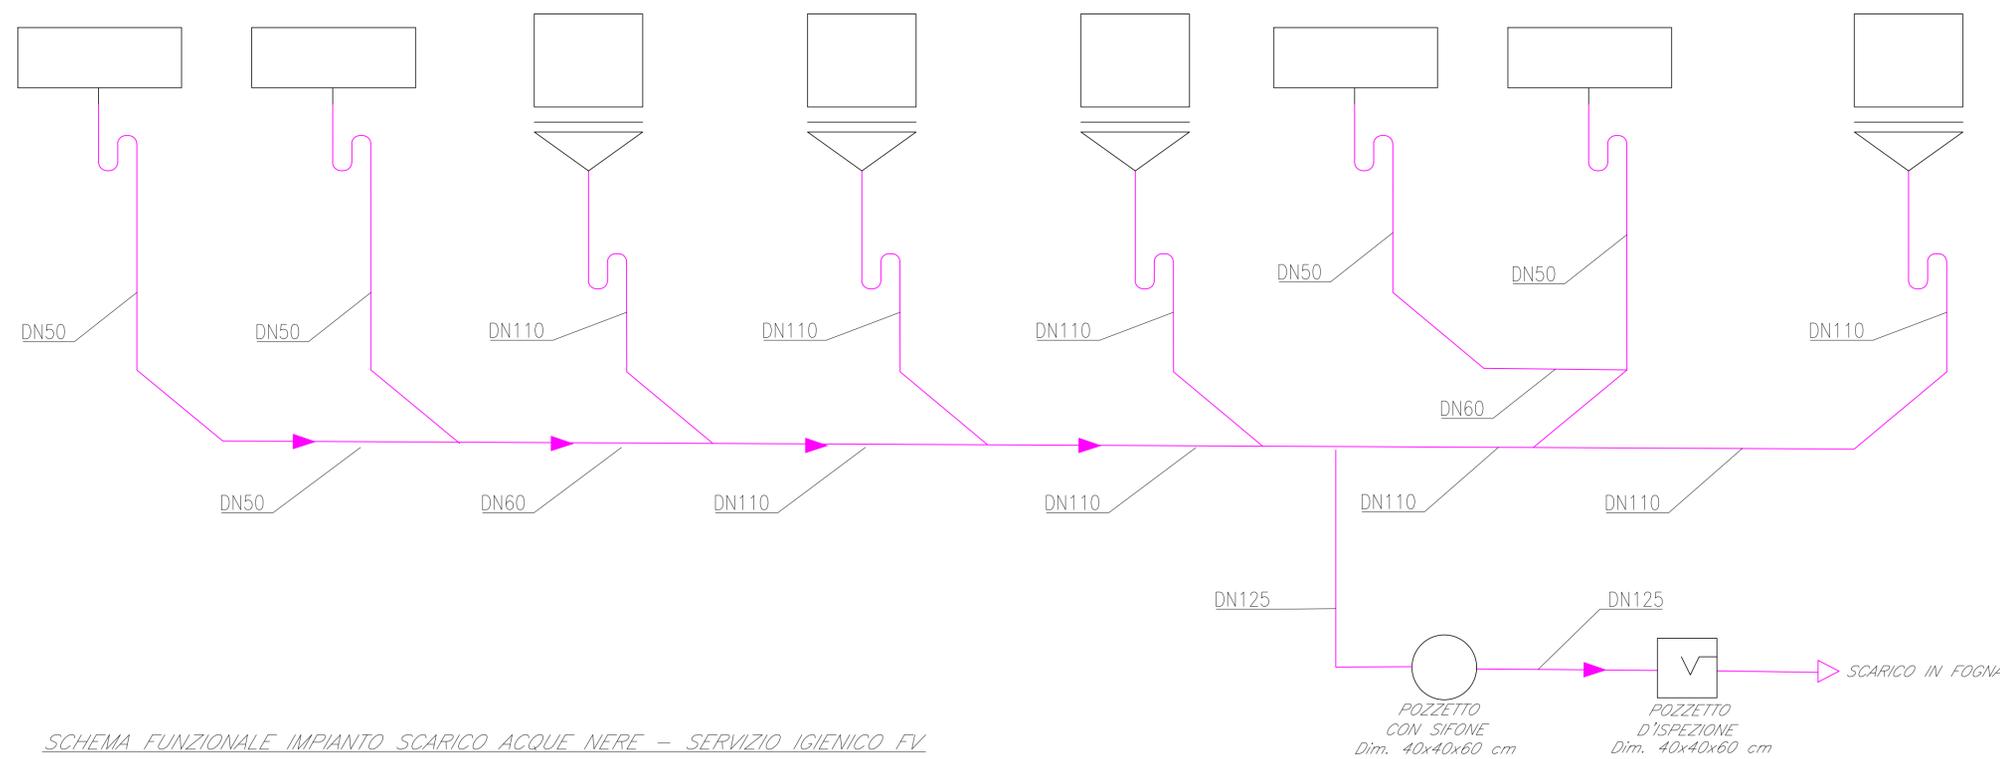

SCHEMA FUNZIONALE IMPIANTO SCARICO ACQUE NERE – SERVIZIO IGIENICO FV

LEGENDA	
Elemento	Descrizione
	Valvola di intercettazione manuale. Valvola d'arresto a sfera cromata, con corpo in ottone, filettatura maschio-femmina, maniglia a farfalla rossa, passaggio totale, fornita e pasta in opera con guarnizioni e compresi tutti gli oneri per dare il lavoro finito a perfetta regola d'arte, con attacchi filettati delle seguenti dimensioni Diametro delle valvole indicato in disegno.
	Rubinetto di scarico con portagamma e tappo. Pmax d'esercizio: 10 bar. Tmax d'esercizio: 110°C.
	Disconnettore a zona di pressione ridotta controllabile. Disconnettore di zona a pressione ridotta controllabile, per acqua potabile in ottone filettato con bocchettone, a norma UNI EN 12728, PN 10, completa di prese di pressione a valle ed a monte per temperature sino a 65°C, filtro obliquo in bronzo con maglia in acciaio inox e valvole a sfera d'intercettazione.
	Contatore acqua. Escluso dalla fornitura dell'impianto idrico dell'edificio.
	Filtro autopulente a cartuccia capacità 90 micron
	Tubo in acciaio zincato saldato longitudinalmente con estremità filettate, conforme alla norma UNI EN 10255, passo a massetto.
	Tubazione rigida in polipropilene PP autoestinguente di colore grigio stabilizzata all'esposizione dei raggi UV, conforme alla norma UNI EN 1451-1, con giunzione a bicchiere e guarnizione in elastomero a doppio labbro con anello di ritengo, per scarichi di acque reflue, posa a massetto.
	Lavabo
	Vaso a cassetta di tipo basso
	Riduttore di pressione filettato a membrana con sede compensata attacco filettato con bocchettone
	Valvola di ritengo a clapet in ghisa GG25, PN16 con attacchi flangiati.
	Giunto di transizione

COMMITTENTE:
RFI
 RETE FERROVIARIA ITALIANA
 GRUPPO FERROVIE DELLO STATO ITALIANE

PROGETTAZIONE:
ITALFERR
 GRUPPO FERROVIE DELLO STATO ITALIANE

DIRETTRICE FERROVIARIA MESSINA - CATANIA - PALERMO
NUOVO COLLEGAMENTO PALERMO - CATANIA

U.O. IMPIANTI INDUSTRIALI E TECNOLOGICI

PROGETTO DEFINITIVO

TRATTA NUOVA ENNA - DITTAINO (LOTTO 4B)

Stazione Dittaino - Impianti meccanici
 Schema funzionale - Impianto idrico sanitario

SCALA:
 -:-

COMMESSA	LOTTO	FASE	ENTE	TIPO DOC.	OPERA/DISCIPLINA	PROGR.	REV.
RS3V	40	D	17	DX	1T0801	001	A

Rev.	Descrizione	Redatto	Data	Verificato	Data	Approvato	Data	Autorizzato	Data
A	Emissione Esecutiva	C. Mancone	Dicembre 2019	M. Damiani	Dicembre 2019	F. Spadaro	Dicembre 2019	A. Falaschi	Dicembre 2019