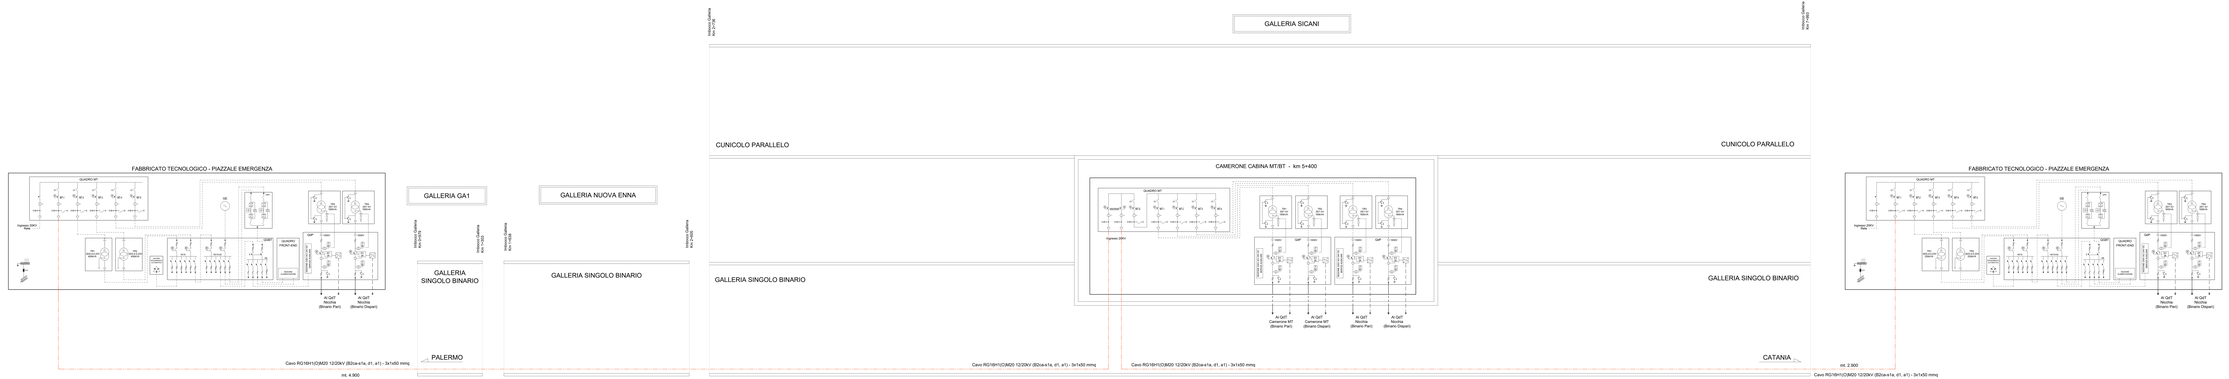
GALLERIA SICANI
CUNICOLO PARALLELO
CUNICOLO PARALLELO
FABBRICATO TECNOLOGICO - PIAZZALE EMERGENZA
FABBRICATO TECNOLOGICO - PIAZZALE EMERGENZA
GALLERIA GA1
GALLERIA NUOVA ENNA
GALLERIA SINGOLO BINARIO
GALLERIA SINGOLO BINARIO
GALLERIA SINGOLO BINARIO
GALLERIA SINGOLO BINARIO
CAMERONE CABINA MT/BT - km 5+400
QUADRO MT
Ingresso 20KV Rete
Ingresso 20KV
TR1 1000kVA
TR2 1000kVA
TR3 1000kVA
TR4 1000kVA
UPS
QUADRO BT
QUADRO FORZA MOTRICE
QUADRO FORZA MOTRICE
QUADRO FORZA MOTRICE
QUADRO FORZA MOTRICE
Cavo RG16H1(O)M20 12/20kV (B2ca-s1a, d1, a1) - 3x1x50 mmq
Cavo RG16H1(O)M20 12/20kV (B2ca-s1a, d1, a1) - 3x1x50 mmq
Cavo RG16H1(O)M20 12/20kV (B2ca-s1a, d1, a1) - 3x1x50 mmq
Cavo RG16H1(O)M20 12/20kV (B2ca-s1a, d1, a1) - 3x1x50 mmq
PALERMO
CATANIA
