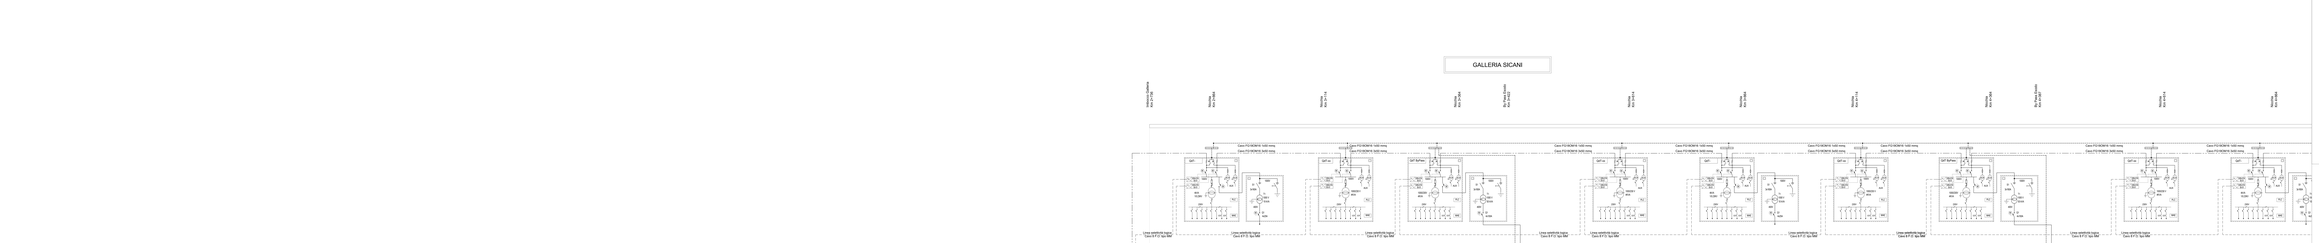
GALLERIA SICANI
CUNICOLO PARALLELO
GALLERIA GA1
GALLERIA NUOVA ENNA
GALLERIA SINGOLO BINARIO
GALLERIA SINGOLO BINARIO
GALLERIA SINGOLO BINARIO
FABBRICATO TECNOLOGICO - PIAZZALE EMERGENZA
QUADRO MT
Ingresso 20kV Enel
UPS
Quadro Prese UNI
Quadro Prese UNI
Quadro Prese UNI