


CAMERONE CABINA MT/BT

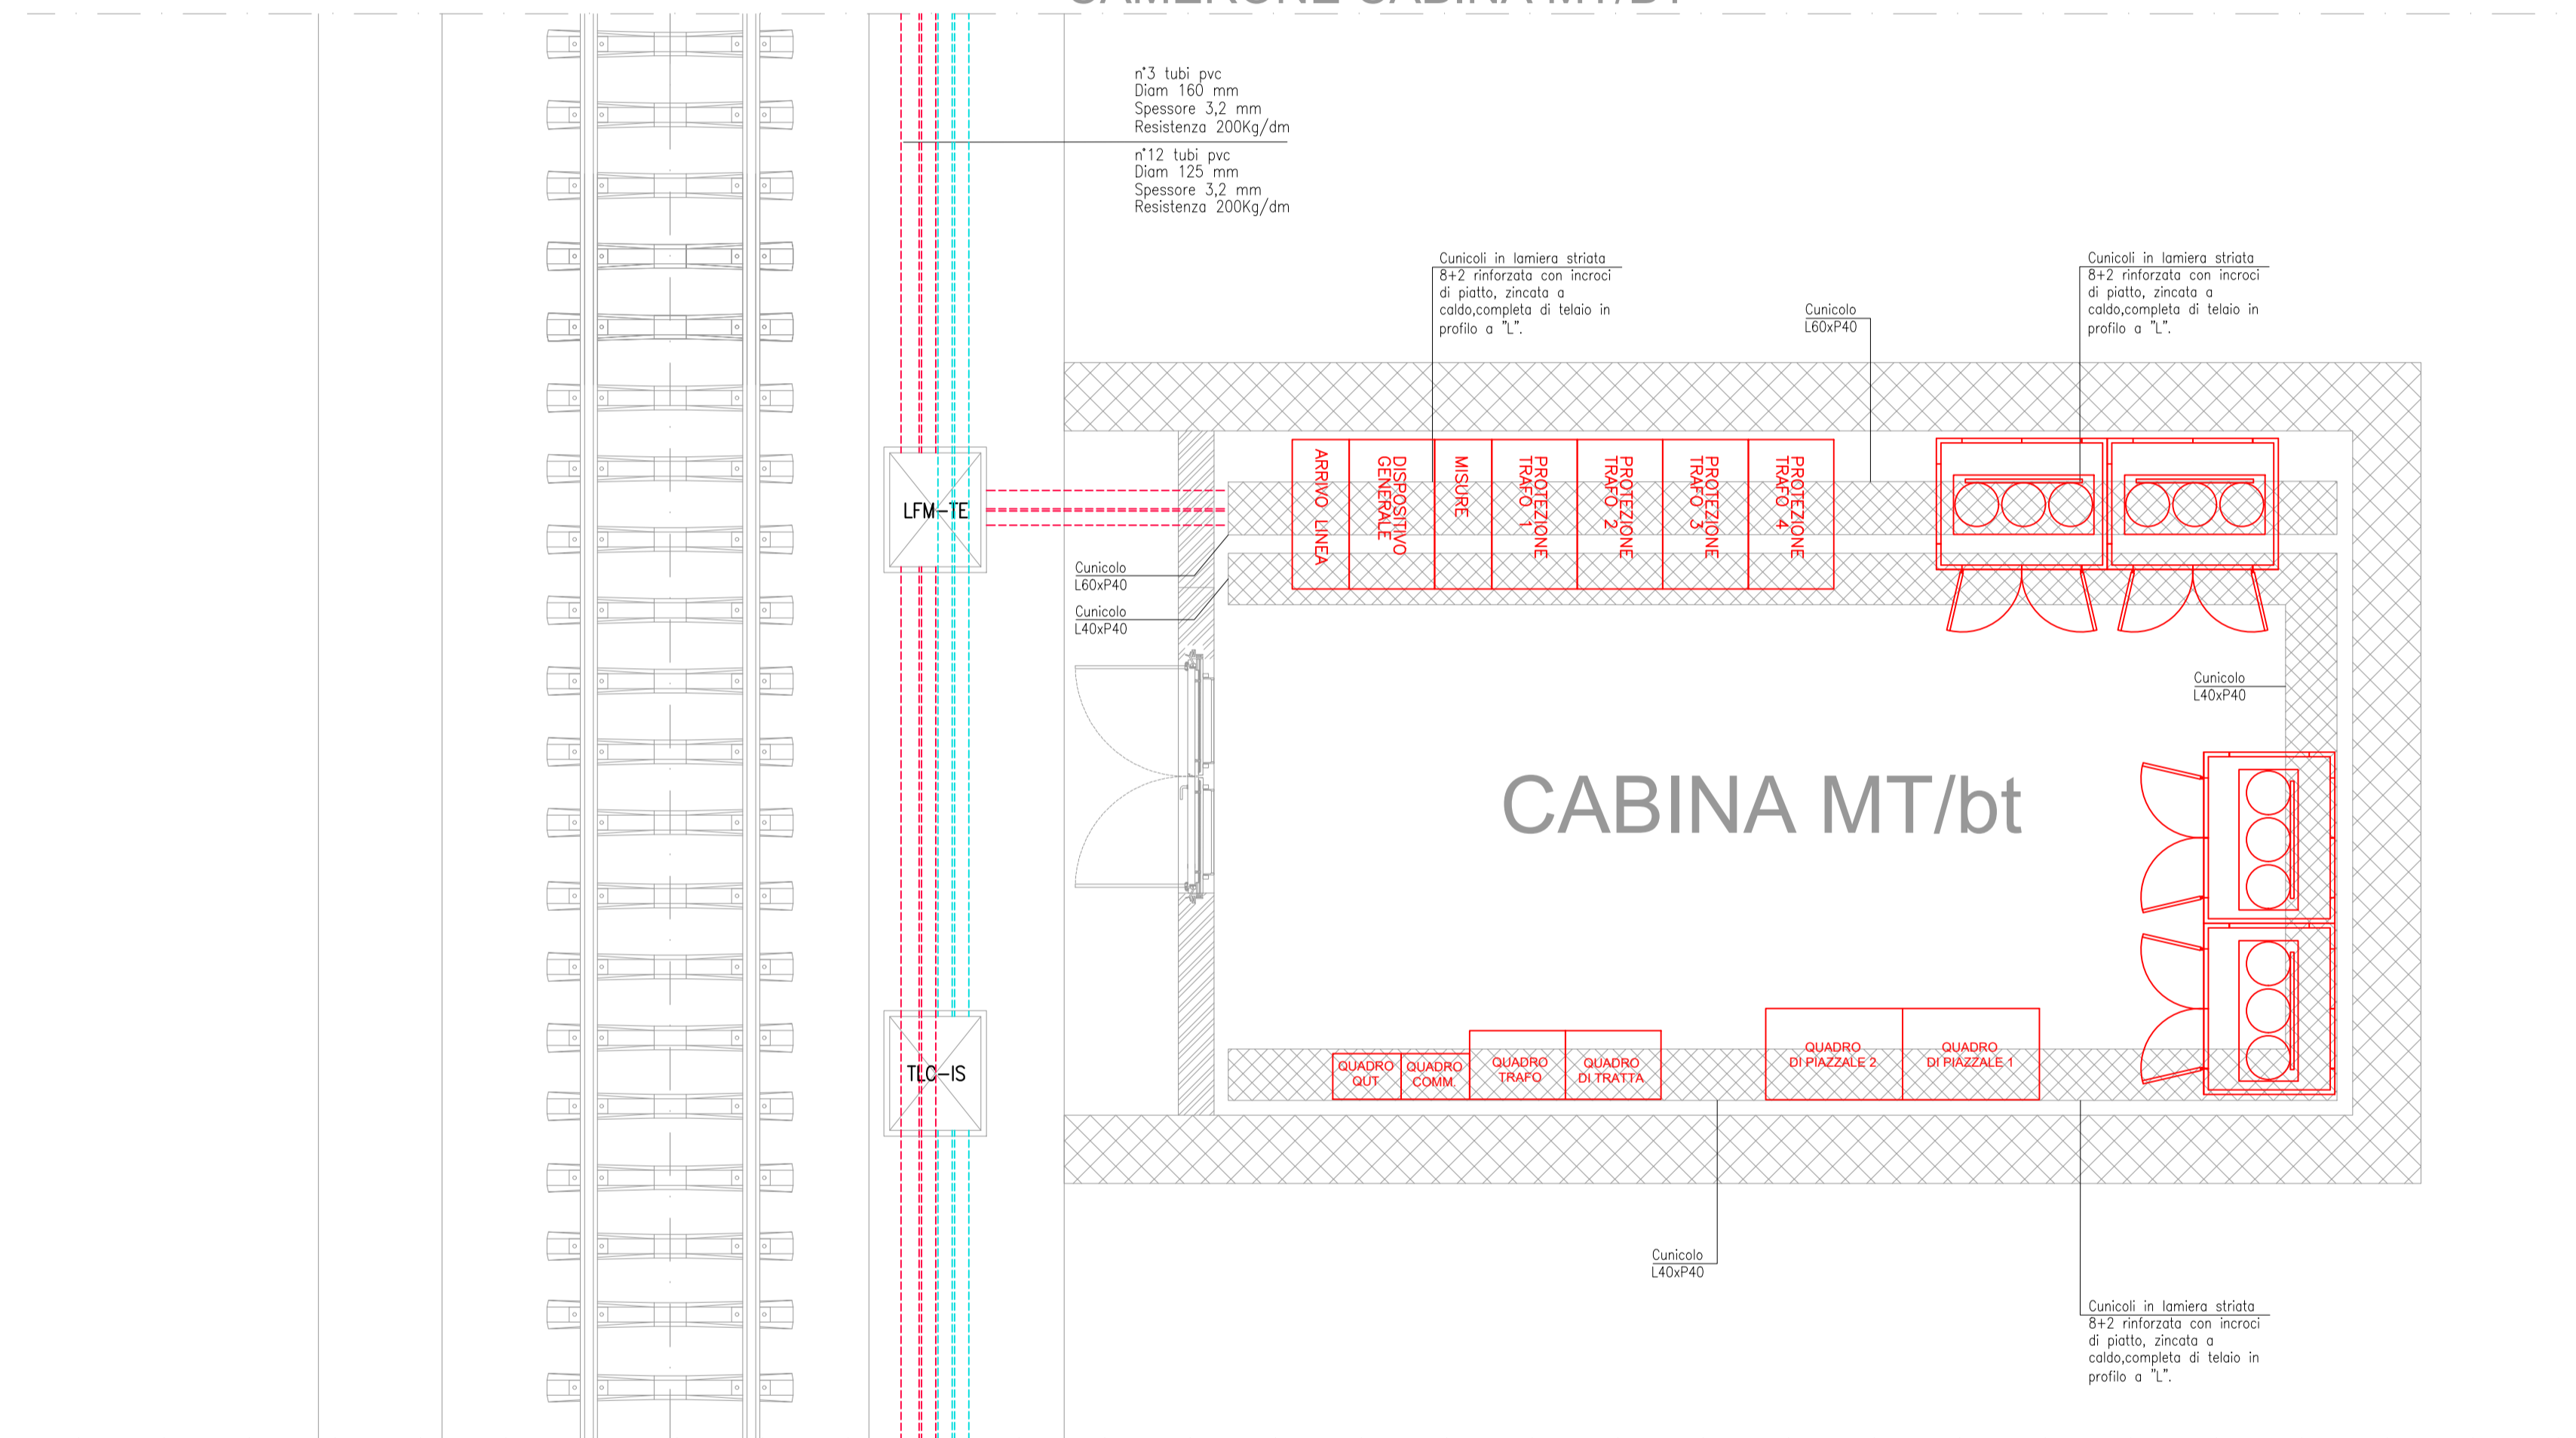

COMMITTENTE:



PROGETTAZIONE:



DIRETTRICE FERROVIARIA MESSINA - CATANIA - PALERMO
NUOVO COLLEGAMENTO PALERMO - CATANIA

U.O. TECNOLOGIE SUD

PROGETTO DEFINITIVO

TRATTA NUOVA ENNA - DITTAINO (LOTTO 4B)

IMPIANTI LFM

GALLERIE

Galleria Equivalente 3

Cabina MT intermedia in Galleria - Km 05+400

Layout Cabina MT-bt con disposizione cavidotti ed apparecchiature

SCALA:

1:50

COMMESSA LOTTO FASE ENTE TIPO DOC. OPERA/DISCIPLINA PROGR. REV.

RS3V 40 D 67 PB LF01C1 001 A

| Rev. | Descrizione | Redatto | Data | Verificato | Data | Approvato | Data | Autorizzato | Data |
|------|---------------------|--------------|----------|------------|----------|------------|----------|-------------|----------|
| A | Emissione esecutiva | G. D'Isidoro | dic 2019 | G. Ligata | dic 2019 | F. Scudato | dic 2019 | A. Presta | dic 2019 |
| | | | | | | | | | |
| | | | | | | | | | |
| | | | | | | | | | |
| | | | | | | | | | |

