


# SISTEMA RADIO TERRA-TRENO GSM-R GALLERIA DITTAINO

## Legenda

- Anello di rete di galleria su Cavo 32 FO SM B2ca,s1a,a1,d1
- Relazione STES su Cavo 32 FO SM B2ca,s1a,a1,d1
- CAVO 16 FO MM B2ca,s1a,a1,d1
- NDR** Nodo di rete
- QdT** Quadro di Tratta - LFM
- ADM** ADM (ADD DROP MULTIPLEXER)
- switch** Switch Gigabit Ethernet L2
- router** Switch/Router L3 Gbit Eth
- E1/IP** Convertitore E1/IP

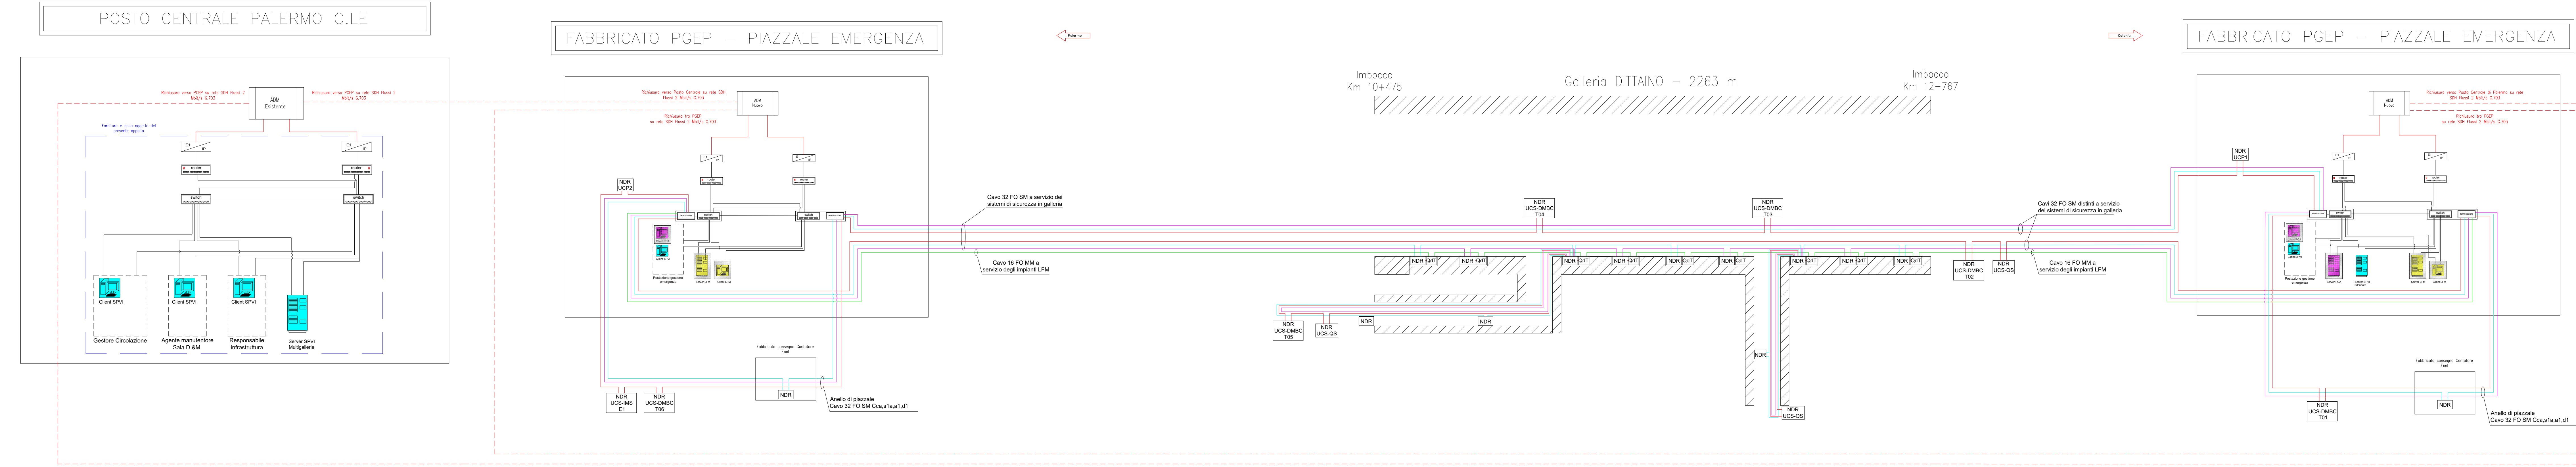

COMMITTENTE:  
  
 RETE FERROVIARIA ITALIANA  
 GRUPPO FERROVIE DELLO STATO ITALIANE

PROGETTAZIONE:  
  
 ITALFERR  
 GRUPPO FERROVIE DELLO STATO ITALIANE

DIRETTRICE FERROVIARIA MESSINA - CATANIA - PALERMO  
 NUOVO COLLEGAMENTO PALERMO - CATANIA

U.O. TECNOLOGIE SUD

PROGETTO DEFINITIVO

TRATTA NUOVA ENNA - DITTAINO (LOTTO 4B)

IMPIANTI DI TELECOMUNICAZIONI

ARCHITETTURA RETE DATI E SPV1  
 Galleria Dittaino

SCALA: -

COMMESSA	LOTTO	FASE	ENTE	TIPO DOC.	OPERA/DISCIPLINA	PROGR.	REV.
RS3V	40	D	67	DX	EG0000	002	B

Rev.	Descrizione	Redatto	Data	Verificato	Data	Approvato	Data	Autorizzato Data
A	Emissione definitiva	A. SCAVO	Dicembre 2019	P. ANSUINI	Dicembre 2019	F. SPARACINO	Dicembre 2019	A. PRESTA Aprile 2020
B	Emissione definitiva	A. SCAVO	Aprile 2020	P. ANSUINI	Aprile 2020	F. SPARACINO	Aprile 2020	