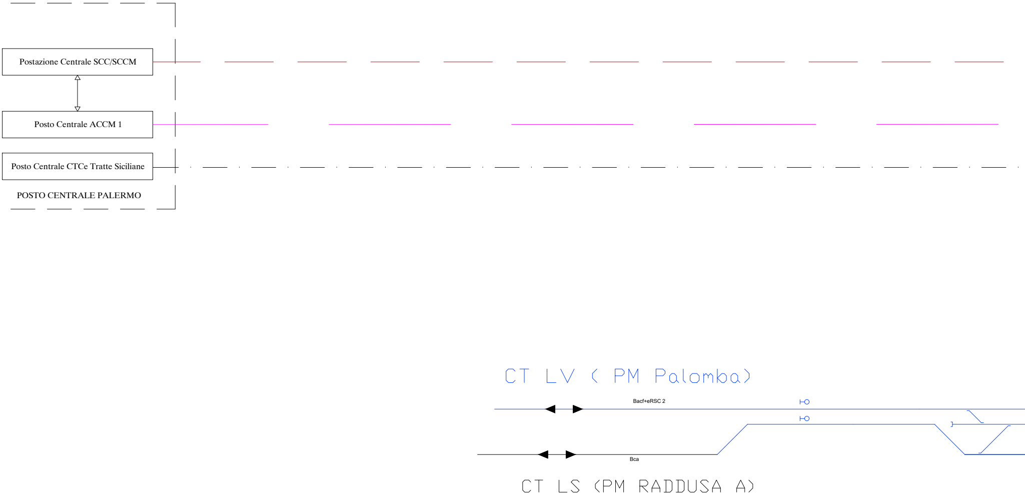
Postazione Centrale SCC/SCCM
Posto Centrale ACCM 1
Posto Centrale CTCe Tratte Siciliane
POSTO CENTRALE PALERMO
CT LV (PM Palomba)
Bacf+eRSC 2
Bca
CT LS (PM RADDUSA A)

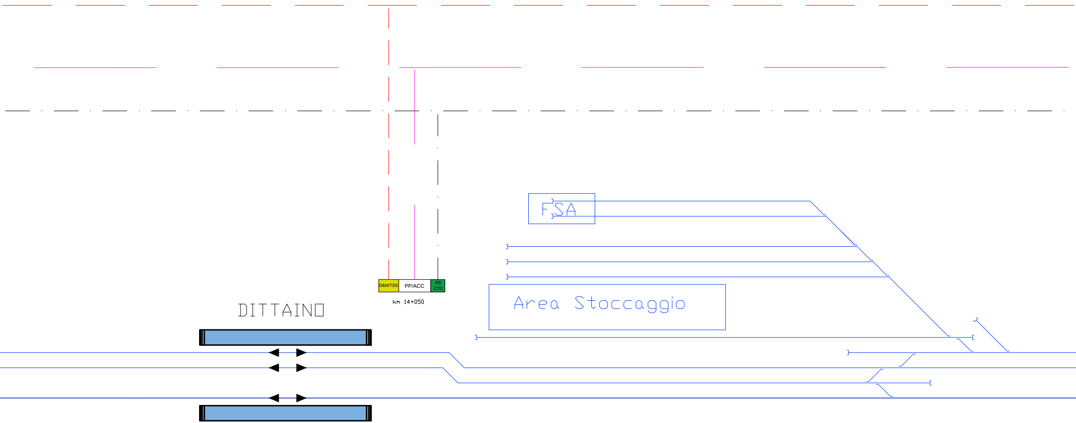
D&M/TSS
PP/ACC
PS
CTC
km 14+050
DITTAINO
FSA
Area Stoccaggio

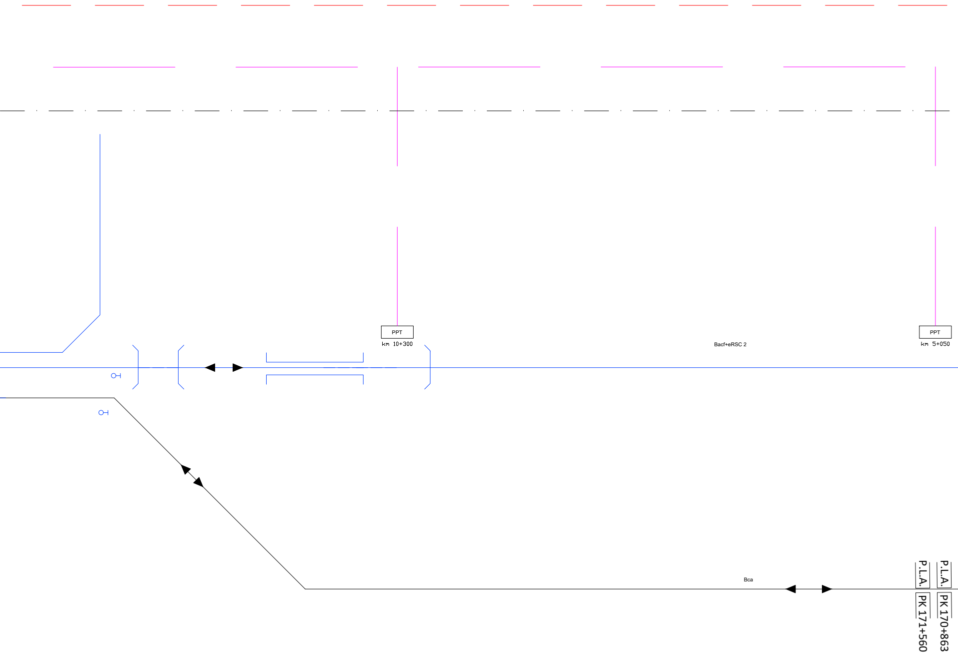
PPT
km 10+300
Bacf+eRSC 2
PPT
km 5+050
Bca
P.L.A.
PK 171+560
P.L.A.
PK 170+863

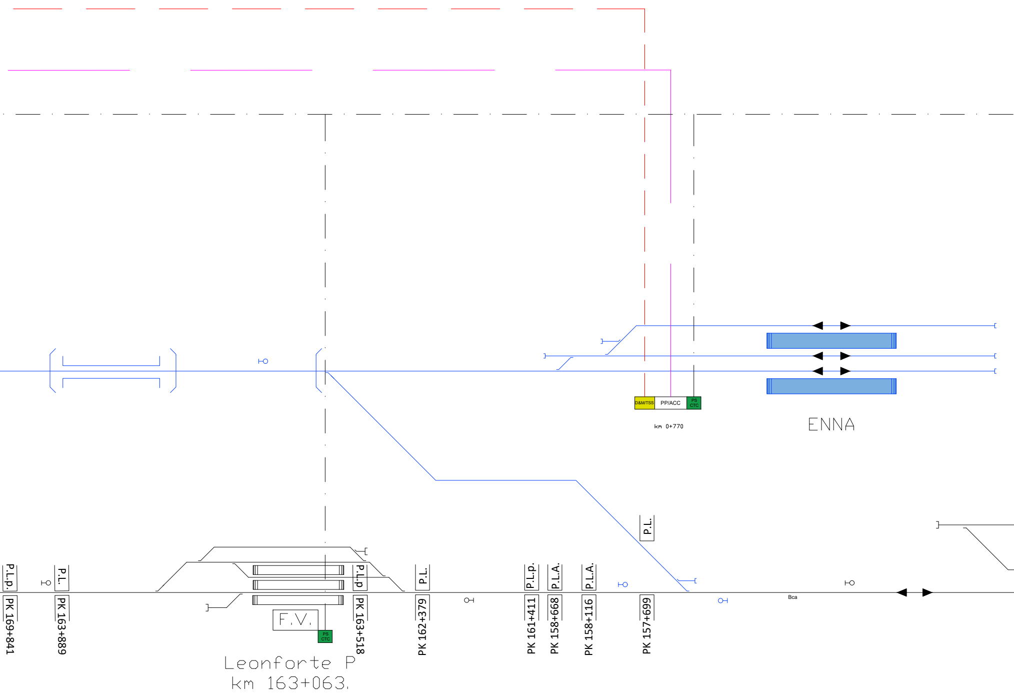
D&M/TSS
PP/ACC
PS CTC
km 0+770
ENNA
P.L.
P.L.p.
PK 169+841
P.L.
PK 163+889
P.L.p.
PK 163+518
F.V.
PS CTC
Leonforte P
km 163+063.
P.L.
PK 162+379
P.L.p.
PK 161+411
P.L.A.
PK 158+668
P.L.A.
PK 158+116
PK 157+699
Bca

LEGENDA:

— Attuale
— Progetto
— Provvisorio

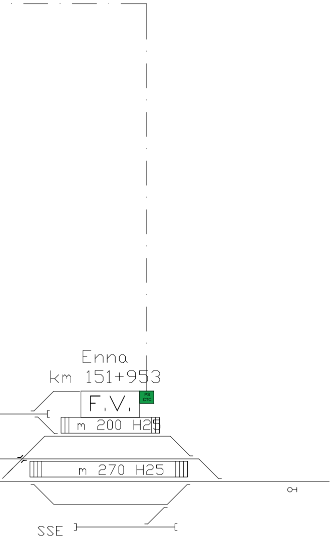
Enna
km 151+953
F.V.
PS CTC
m 200 H25
m 270 H25
SSE

COMMITTENTE:

RFI
RETE FERROVIARIA ITALIANA
GRUPPO FERROVIE DELLO STATO ITALIANE

PROGETTAZIONE:

ITALFERR
GRUPPO FERROVIE DELLO STATO ITALIANE

DIRETTRICE FERROVIARIA MESSINA - CATANIA - PALERMO

NUOVO COLLEGAMENTO PALERMO - CATANIA

U.O. TECNOLOGIE SUD

PROGETTO DEFINITIVO

TRATTA NUOVA ENNA - DITTAINO (Lotto 4b)

Impianti di Segnalamento
ARCHITETTURA IS-ACCM-SCCM-CTC

SCALA:
X:XXX

COMMESSA	LOTTO	FASE	ENTE	TIPO DOC.	OPERA/DISCIPLINA	PROGR.	REV.
RS3V	40	D	67	DX	IS0000	001	A

Rev.	Descrizione	Redatto	Data	Verificato	Data	Approvato	Data	Autorizzato Data
A	Emissione esecutiva	M.Di Salvo M.G.Prette	Dic. 2019	A.Lanava M.G.Prette	Dic. 2019	F. Sparacino	Dic. 2019	**A.Presta** Dic. 2019 ORDINE INGEGNERI COSENZA Ingegnere ANTONIO PRESTA Sezione A n. 1959

File: RS3V40D67DXIS0000001A.dwg
n. Elab.: 1260