1 FASE:

- SISTEMAZIONE DEL VERSANTE E CREAZIONE DEL PIANO DI LAVORO PER L'ESECUZIONE DELLA PARATIA DEI PALI.
- ESECUZIONE PARATIA DI PALI
- ESECUZIONE PALI PLASTICI

CANTIERE

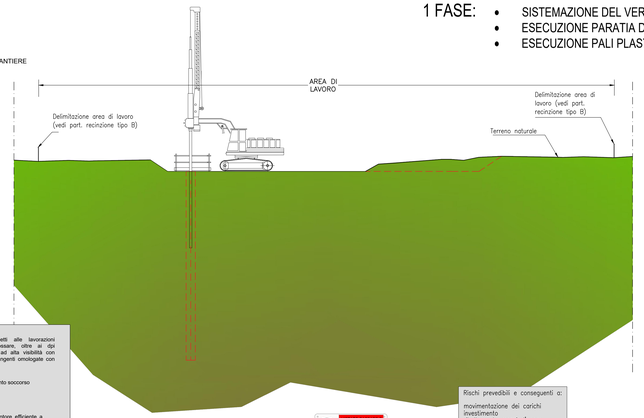

Tutti gli addetti alle lavorazioni dovranno indossare, oltre ai dpi prescritti, tute ad alta visibilità con strisce catarifrangenti omologate con marchio CE.

Cassetta di pronto soccorso

Tenere un estintore efficiente a portata di mano

Verificare la presenza di conduttore elettriche interrate o di altri servizi

E' OBBLIGATORIO — SEGNALARE DIFETTI E DEFICIENZE DEI MEZZI DI PROTEZIONE E SICUREZZA E NOCIVE SUBITO AL RESPONSABILE E QUALORA SITUAZIONE DI PERICOLO DI CUI SI VENGA A CONOSCENZA

E'OBBLIGATORIO USARE I MEZZI DI PROTEZIONE PERSONALE IN DOTAZIONE A CIASCUNO

SCAVI — E' OBBLIGATORIO PRIMA DI INIZIARE LA LAVORAZIONE VERIFICARE LA PRESENZA DI CONDUTTURE ELETTRICHE INTERRATE O DI ALTRI SERVIZI

VIETATO PASSARE E SOSTARE NEL RAGGIO DI AZIONE DELL'ESCAVATORE

VIETATO FUMARE E SOSTARE NEL RAGGIO DI AZIONE DELL'AUTOGRU'

PERICOLO DI CADUTA

MACCHINE IN MOVIMENTO

Rischi prevedibili e conseguenti a:
movimentazione dei carichi investimento
ribaltamento mezzi d'opera
scivolamento, caduta o livello
caduta materiali dall'alto
urti, colpi, impatti, compressioni
proiezione di schegge/schizzi
punture, tagli, abrasioni
vibrazioni
rumore

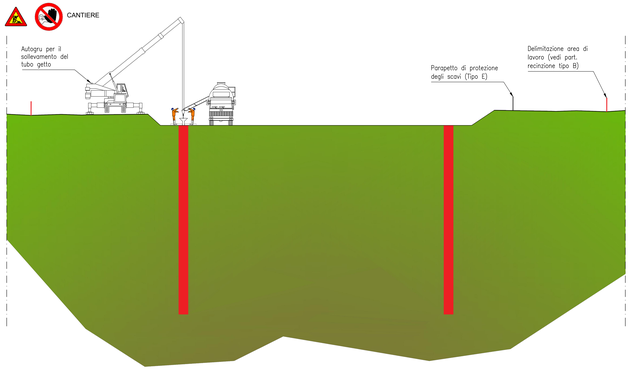

2 FASE:

- REALIZZAZIONE CORDOLO DI TESTA IN C.A.
- REALIZZAZIONE CANALETTA IDRAULICA E SISTEMAZIONE TERRENO A TERGO DEL CORDOLO DI TESTA.

CANTIERE

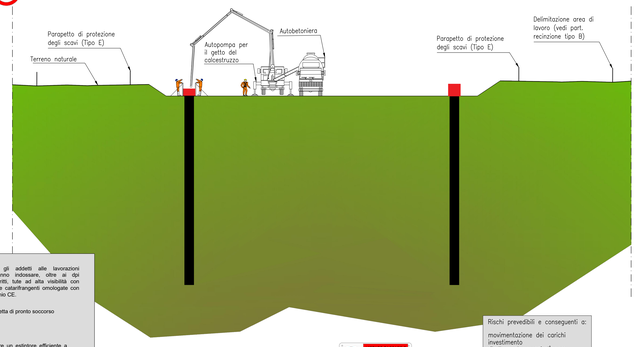

Tutti gli addetti alle lavorazioni dovranno indossare, oltre ai dpi prescritti, tute ad alta visibilità con strisce catarifrangenti omologate con marchio CE.

Cassetta di pronto soccorso

Tenere un estintore efficiente a portata di mano

Verificare la presenza di conduttore elettriche interrate o di altri servizi

E' OBBLIGATORIO — SEGNALARE DIFETTI E DEFICIENZE DEI MEZZI DI PROTEZIONE E SICUREZZA E NOCIVE SUBITO AL RESPONSABILE E QUALORA SITUAZIONE DI PERICOLO DI CUI SI VENGA A CONOSCENZA

E'OBBLIGATORIO USARE I MEZZI DI PROTEZIONE PERSONALE IN DOTAZIONE A CIASCUNO

SCAVI — E' OBBLIGATORIO PRIMA DI INIZIARE LA LAVORAZIONE VERIFICARE LA PRESENZA DI CONDUTTURE ELETTRICHE INTERRATE O DI ALTRI SERVIZI

VIETATO PASSARE E SOSTARE NEL RAGGIO DI AZIONE DELL'ESCAVATORE

VIETATO FUMARE E SOSTARE NEL RAGGIO DI AZIONE DELL'AUTOGRU'

PERICOLO DI CADUTA

MACCHINE IN MOVIMENTO

Rischi prevedibili e conseguenti a:
movimentazione dei carichi investimento
ribaltamento mezzi d'opera
scivolamento, caduta o livello
caduta materiali dall'alto
urti, colpi, impatti, compressioni
proiezione di schegge/schizzi
punture, tagli, abrasioni
vibrazioni
rumore

3 FASE:

- SCAVO DI SBANCAMENTO FINO AD UNA PROFONDITA' MASSIMA DI 50cm AL DISOTTO DELLE QUOTE DEI TIRANTI.
- PERFORAZIONE ED INSTALLAZIONE DEI TIRANTI E DELLE TRAVI DI RIPARTIZIONE, LORO CEMENTAZIONE E PRETIRO.
- TESATURA E SERRAGGIO TIRANTI
- APPLICAZIONE SPRITZ-BETON.
- REALIZZAZIONE DEI DRENAGGI DURANTE LE FASI DI SCAVO.

CANTIERE

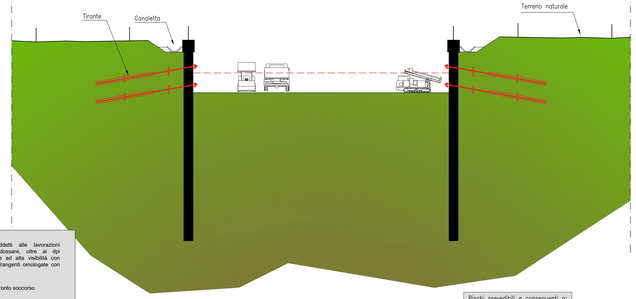

Tutti gli addetti alle lavorazioni dovranno indossare, oltre ai dpi prescritti, tute ad alta visibilità con strisce catarifrangenti omologate con marchio CE.

Cassetta di pronto soccorso

Tenere un estintore efficiente a portata di mano

Verificare la presenza di conduttore elettriche interrate o di altri servizi

E' OBBLIGATORIO — SEGNALARE DIFETTI E DEFICIENZE DEI MEZZI DI PROTEZIONE E SICUREZZA E NOCIVE SUBITO AL RESPONSABILE E QUALORA SITUAZIONE DI PERICOLO DI CUI SI VENGA A CONOSCENZA

E'OBBLIGATORIO USARE I MEZZI DI PROTEZIONE PERSONALE IN DOTAZIONE A CIASCUNO

SCAVI — E' OBBLIGATORIO PRIMA DI INIZIARE LA LAVORAZIONE VERIFICARE LA PRESENZA DI CONDUTTURE ELETTRICHE INTERRATE O DI ALTRI SERVIZI

VIETATO PASSARE E SOSTARE NEL RAGGIO DI AZIONE DELL'ESCAVATORE

VIETATO FUMARE E SOSTARE NEL RAGGIO DI AZIONE DELL'AUTOGRU'

PERICOLO DI CADUTA

MACCHINE IN MOVIMENTO

Rischi prevedibili e conseguenti a:
cadute dall'alto
movimentazione dei carichi
investimento
ribaltamento mezzi d'opera
scivolamento, caduta o livello
caduta materiali dall'alto
urti, colpi, impatti, compressioni
proiezione di schegge/schizzi
punture, tagli, abrasioni
vibrazioni
rumore

4 FASE:

- REALIZZAZIONE DEGLI SCAVI DI RIBASSO SUCCESSIVI AL PRIMO, RIPETENDO LE INDICAZIONI DELLA FASE 3

CANTIERE

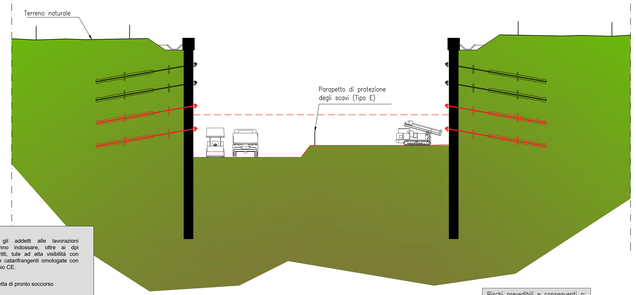

Tutti gli addetti alle lavorazioni dovranno indossare, oltre ai dpi prescritti, tute ad alta visibilità con strisce catarifrangenti omologate con marchio CE.

Cassetta di pronto soccorso

Tenere un estintore efficiente a portata di mano

Verificare la presenza di conduttore elettriche interrate o di altri servizi

E' OBBLIGATORIO — SEGNALARE DIFETTI E DEFICIENZE DEI MEZZI DI PROTEZIONE E SICUREZZA E NOCIVE SUBITO AL RESPONSABILE E QUALORA SITUAZIONE DI PERICOLO DI CUI SI VENGA A CONOSCENZA

E'OBBLIGATORIO USARE I MEZZI DI PROTEZIONE PERSONALE IN DOTAZIONE A CIASCUNO

SCAVI — E' OBBLIGATORIO PRIMA DI INIZIARE LA LAVORAZIONE VERIFICARE LA PRESENZA DI CONDUTTURE ELETTRICHE INTERRATE O DI ALTRI SERVIZI

VIETATO PASSARE E SOSTARE NEL RAGGIO DI AZIONE DELL'ESCAVATORE

VIETATO FUMARE E SOSTARE NEL RAGGIO DI AZIONE DELL'AUTOGRU'

PERICOLO DI CADUTA

MACCHINE IN MOVIMENTO

Rischi prevedibili e conseguenti a:
cadute dall'alto
movimentazione dei carichi
investimento
ribaltamento mezzi d'opera
scivolamento, caduta o livello
caduta materiali dall'alto
urti, colpi, impatti, compressioni
proiezione di schegge/schizzi
punture, tagli, abrasioni
vibrazioni
rumore

5 FASE:

- REALIZZAZIONE DEI DRENAGGI DURENTE LE FASI DI SCAVO FINO AL RAGGIUNGIMENTO DELLA QUOTA DI FONDO SCAVO PREVISTO DA PROGETTO.
- REALIZZAZIONE TRATTO IN ARTIFICIALE DELLA GALLERIA DI LINEA E CUNICOLO PEDONALE D'ESODO
- REALIZZAZIONE DELLA DIMA DI ATTACCO DELLE GALLERIA

CANTIERE

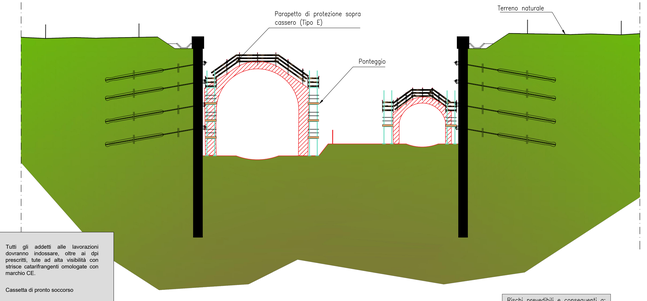

Tutti gli addetti alle lavorazioni dovranno indossare, oltre ai dpi prescritti, tute ad alta visibilità con strisce catarifrangenti omologate con marchio CE.

Cassetta di pronto soccorso

Tenere un estintore efficiente a portata di mano

Verificare la presenza di conduttore elettriche interrate o di altri servizi

E' OBBLIGATORIO — SEGNALARE DIFETTI E DEFICIENZE DEI MEZZI DI PROTEZIONE E SICUREZZA E NOCIVE SUBITO AL RESPONSABILE E QUALORA SITUAZIONE DI PERICOLO DI CUI SI VENGA A CONOSCENZA

E'OBBLIGATORIO USARE I MEZZI DI PROTEZIONE PERSONALE IN DOTAZIONE A CIASCUNO

SCAVI — E' OBBLIGATORIO PRIMA DI INIZIARE LA LAVORAZIONE VERIFICARE LA PRESENZA DI CONDUTTURE ELETTRICHE INTERRATE O DI ALTRI SERVIZI

VIETATO PASSARE E SOSTARE NEL RAGGIO DI AZIONE DELL'ESCAVATORE

VIETATO FUMARE E SOSTARE NEL RAGGIO DI AZIONE DELL'AUTOGRU'

PERICOLO DI CADUTA

MACCHINE IN MOVIMENTO

Rischi prevedibili e conseguenti a:
cadute dall'alto
movimentazione dei carichi
investimento
ribaltamento mezzi d'opera
scivolamento, caduta o livello
caduta materiali dall'alto
urti, colpi, impatti, compressioni
proiezione di schegge/schizzi
punture, tagli, abrasioni
vibrazioni
rumore

6 FASE:

- ESECUZIONE GALLERIA NATURALE
- ESECUZIONE MURI AD "U".

CANTIERE

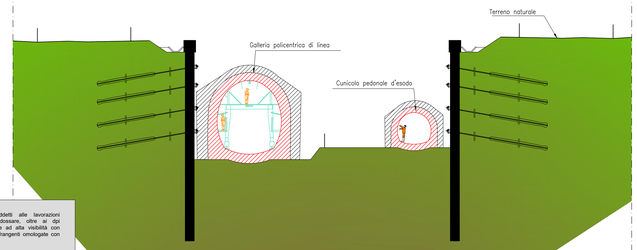

Tutti gli addetti alle lavorazioni dovranno indossare, oltre ai dpi prescritti, tute ad alta visibilità con strisce catarifrangenti omologate con marchio CE.

Cassetta di pronto soccorso

Tenere un estintore efficiente a portata di mano

Verificare la presenza di conduttore elettriche interrate o di altri servizi

E' OBBLIGATORIO — SEGNALARE DIFETTI E DEFICIENZE DEI MEZZI DI PROTEZIONE E SICUREZZA E NOCIVE SUBITO AL RESPONSABILE E QUALORA SITUAZIONE DI PERICOLO DI CUI SI VENGA A CONOSCENZA

E'OBBLIGATORIO USARE I MEZZI DI PROTEZIONE PERSONALE IN DOTAZIONE A CIASCUNO

SCAVI — E' OBBLIGATORIO PRIMA DI INIZIARE LA LAVORAZIONE VERIFICARE LA PRESENZA DI CONDUTTURE ELETTRICHE INTERRATE O DI ALTRI SERVIZI

VIETATO PASSARE E SOSTARE NEL RAGGIO DI AZIONE DELL'ESCAVATORE

VIETATO FUMARE E SOSTARE NEL RAGGIO DI AZIONE DELL'AUTOGRU'

PERICOLO DI CADUTA

MACCHINE IN MOVIMENTO

Rischi prevedibili e conseguenti a:
cadute dall'alto
movimentazione dei carichi
investimento
ribaltamento mezzi d'opera
scivolamento, caduta o livello
caduta materiali dall'alto
urti, colpi, impatti, compressioni
proiezione di schegge/schizzi
punture, tagli, abrasioni
vibrazioni
rumore

7 FASE:

- RITOMBAMENTO.
- REALIZZAZIONE DELLA CANALETTA IDRAULICA DEFINITIVA.

CANTIERE

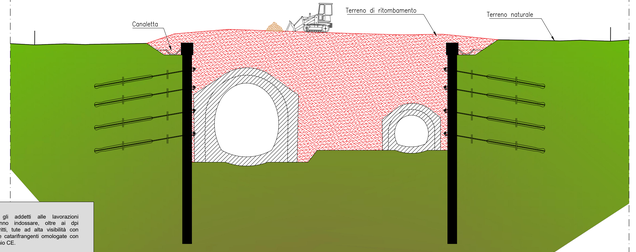

Tutti gli addetti alle lavorazioni dovranno indossare, oltre ai dpi prescritti, tute ad alta visibilità con strisce catarifrangenti omologate con marchio CE.

Cassetta di pronto soccorso

Tenere un estintore efficiente a portata di mano

Verificare la presenza di conduttore elettriche interrate o di altri servizi

E' OBBLIGATORIO — SEGNALARE DIFETTI E DEFICIENZE DEI MEZZI DI PROTEZIONE E SICUREZZA E NOCIVE SUBITO AL RESPONSABILE E QUALORA SITUAZIONE DI PERICOLO DI CUI SI VENGA A CONOSCENZA

E'OBBLIGATORIO USARE I MEZZI DI PROTEZIONE PERSONALE IN DOTAZIONE A CIASCUNO

SCAVI — E' OBBLIGATORIO PRIMA DI INIZIARE LA LAVORAZIONE VERIFICARE LA PRESENZA DI CONDUTTURE ELETTRICHE INTERRATE O DI ALTRI SERVIZI

VIETATO PASSARE E SOSTARE NEL RAGGIO DI AZIONE DELL'ESCAVATORE

VIETATO FUMARE E SOSTARE NEL RAGGIO DI AZIONE DELL'AUTOGRU'

PERICOLO DI CADUTA

MACCHINE IN MOVIMENTO

Rischi prevedibili e conseguenti a:
cadute dall'alto
movimentazione dei carichi
investimento
ribaltamento mezzi d'opera
scivolamento, caduta o livello
caduta materiali dall'alto
urti, colpi, impatti, compressioni
proiezione di schegge/schizzi
punture, tagli, abrasioni
vibrazioni
rumore

NOTA BENE

- Verificare la stabilità del mezzo, anche in funzione del tipo di terreno.
- Conoscere la portata del mezzo, anche in relazione allo sbraccio.
- Acquisire il peso della gabbia o effettuare una stima approssimativa dello stesso (per gli elementi di peso superiore alle 2 tonnellate è obbligatorio l'indicazione del peso effettivo sul carico).
- Valutare la tipologia di carico e utilizzare il metodo operativo e di aggancio più adeguato.
- Verificare "funi", "brache" e ogni altro accessorio di sollevamento.
- Valutare la capacità di carico in relazione agli angoli di imbracatura ed ai metodi di sollevamento.
- Le funi degli apparecchi di sollevamento e degli impianti di trazione devono essere verificate trimestralmente a cura del datore di lavoro e tramite personale specializzato.
- Il personale deve essere in grado di rilevare le condizioni di usura ed eventuali rotture dei fili, sfilacciamento, schiacciamento o altro.
- I risultati delle verifiche devono essere registrati sui libretti degli apparecchi stessi.
- Il controllo va eseguito anche sull'integrità del gancio e sulla presenza della chiusura di sicurezza.

Qualora il programma lavori preveda la realizzazione di più pali contemporaneamente nella stessa area di lavoro le perforatrici dovranno lavorare ad una distanza che non sia inferiore a due volte la loro max altezza.

A	Delimitazione di zone di lavoro	
B	Recinzione perimetrale	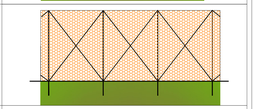
C	Zone di lavoro in prossimità di cantieri stradali	
E	Parapetti a protezione del vuoto	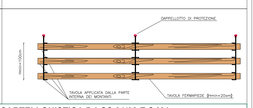

LEGENDA CARTELLONISTICA D.LGS 81/08 E S.M.I.

PERICOLO GENERICO (ISO 7010 - W001 - CEI 3-38 - ISO 3864-1 - ISO 7010 - W001)	DIVIETO DI ACCESSO ALLE PERSONE NON AUTORIZZATE (ISO 7010 - P004 - CEI 3-38 - ISO 3864-1 - ISO 7010 - P004)
CADUTA MATERIALI (ISO 7010 - W013 - CEI 3-38 - ISO 3864-1 - ISO 7010 - W013)	DIVIETO DI PASSARE SOTTO I CARICHI SOSPESI (ISO 7010 - P006 - CEI 3-38 - ISO 3864-1 - ISO 7010 - P006)
TENSIONE ELETTRICA PERICOLOSA (ISO 7010 - W012 - CEI 3-38 - ISO 3864-1 - ISO 7010 - W012)	DIVIETO DI SOSTARE NEL RAGGIO D'AZIONE DELL'ESCAVATORE (ISO 7010 - P021 - CEI 3-38 - ISO 3864-1 - ISO 7010 - P021)
PERICOLO DI MORTE (ISO 7010 - W016 - CEI 3-38 - ISO 3864-1 - ISO 7010 - W016)	CONTROLLO TRIMESTRALE DELLE FUNI (ISO 7010 - M017 - CEI 3-38 - ISO 3864-1 - ISO 7010 - M017)
CARICHI SOSPESI (ISO 7010 - W014 - CEI 3-38 - ISO 3864-1 - ISO 7010 - W014)	CASCO DI PROTEZIONE OBBLIGATORIO (ISO 7010 - M014 - CEI 3-38 - ISO 3864-1 - ISO 7010 - M014)
MATERIALE INFIAMMABILE O ALTA TEMPERATURA (ISO 7010 - W021 - CEI 3-38 - ISO 3864-1 - ISO 7010 - W021)	PROTEZIONE OBBLIGATORIA DELL'UDITO (ISO 7010 - M011 - CEI 3-38 - ISO 3864-1 - ISO 7010 - M011)
SOSTANZE NOCIVE IRRITANTI (ISO 7010 - W023 - CEI 3-38 - ISO 3864-1 - ISO 7010 - W023)	PROTEZIONE OBBLIGATORIA DEGLI OCCHI (ISO 7010 - M004 - CEI 3-38 - ISO 3864-1 - ISO 7010 - M004)
SCIVOLAMENTO DELLE MANI (ISO 7010 - W029 - CEI 3-38 - ISO 3864-1 - ISO 7010 - W029)	PROTEZIONE OBBLIGATORIA DEL VISO (ISO 7010 - M016 - CEI 3-38 - ISO 3864-1 - ISO 7010 - M016)
PERICOLO SCHEGGE (ISO 7010 - W037 - CEI 3-38 - ISO 3864-1 - ISO 7010 - W037)	GUANTI DI PROTEZIONE OBBLIGATORI (ISO 7010 - M009 - CEI 3-38 - ISO 3864-1 - ISO 7010 - M009)
PERICOLO DI INCIAMPO (ISO 7010 - W030 - CEI 3-38 - ISO 3864-1 - ISO 7010 - W030)	PROTEZIONE OBBLIGATORIA DEL CORPO (ISO 7010 - M010 - CEI 3-38 - ISO 3864-1 - ISO 7010 - M010)
CARRELLO DI MOVIMENTAZIONE (ISO 7010 - W019 - CEI 3-38 - ISO 3864-1 - ISO 7010 - W019)	CALZATURE DI SICUREZZA OBBLIGATORIE (ISO 7010 - M008 - CEI 3-38 - ISO 3864-1 - ISO 7010 - M008)
DIVIETO DI AVVICINARSI ALLE PERSONE NON AUTORIZZATE (ISO 7010 - P014 - CEI 3-38 - ISO 3864-1 - ISO 7010 - P014)	PROTEZIONE OBBLIGATORIA DELLE VIE RESPIRATORIE (ISO 7010 - M017 - CEI 3-38 - ISO 3864-1 - ISO 7010 - M017)
DIVIETO DI PASSARE E SOSTARE NEL RAGGIO D'AZIONE DELL'AUTOGRU' (ISO 7010 - P021 - CEI 3-38 - ISO 3864-1 - ISO 7010 - P021)	USO OBBLIGATORIO DELLA CINTURA DI SICUREZZA (ISO 7010 - M015 - CEI 3-38 - ISO 3864-1 - ISO 7010 - M015)
VIETATO FUMARE O USARE FIAMME LIBERE (ISO 7010 - P003 - CEI 3-38 - ISO 3864-1 - ISO 7010 - P003)	PRONTO SOCCORSO (ISO 7010 - E003 - CEI 3-38 - ISO 3864-1 - ISO 7010 - E003)
DIVIETO DI SPEGNERE CON ACQUA (ISO 7010 - P029 - CEI 3-38 - ISO 3864-1 - ISO 7010 - P029)	PERCORSO USCITA DI EMERGENZA (ISO 7010 - E001 - CEI 3-38 - ISO 3864-1 - ISO 7010 - E001)
DIVIETO DI RIMUOVERE LE PROTEZIONE E I DISPOSITIVI DI SICUREZZA (ISO 7010 - P030 - CEI 3-38 - ISO 3864-1 - ISO 7010 - P030)	ESTINTORE (ISO 7010 - F001 - CEI 3-38 - ISO 3864-1 - ISO 7010 - F001)
DIVIETO DI INGIRARSI (ISO 7010 - P031 - CEI 3-38 - ISO 3864-1 - ISO 7010 - P031)	CARTELLO STOP (ISO 7010 - P002 - CEI 3-38 - ISO 3864-1 - ISO 7010 - P002)
CARTELLO LIMITE DI VELOCITA' (ISO 7010 - P017 - CEI 3-38 - ISO 3864-1 - ISO 7010 - P017)	LAVORI IN CORSO (ISO 7010 - W021 - CEI 3-38 - ISO 3864-1 - ISO 7010 - W021)
CARTELLO LIMITE DI VELOCITA' FUORIUSCITA di automezzi di spazi di realizzazione poste in adiacenza alle strade (ISO 7010 - P017 - CEI 3-38 - ISO 3864-1 - ISO 7010 - P017)	PERICOLO RESTRINGIMENTO DI CORSIA (ISO 7010 - W024 - CEI 3-38 - ISO 3864-1 - ISO 7010 - W024)
PERICOLO RESTRINGIMENTO DI CORSIA FUORIUSCITA di automezzi di spazi di realizzazione poste in adiacenza alle strade (ISO 7010 - W024 - CEI 3-38 - ISO 3864-1 - ISO 7010 - W024)	CARTELLO DI GRANDE FORMATO DATO DI CANTIERE (ISO 7010 - M048 - CEI 3-38 - ISO 3864-1 - ISO 7010 - M048)
SEMAFORO FUORIUSCITA di automezzi di spazi di realizzazione poste in adiacenza alle strade (ISO 7010 - M017 - CEI 3-38 - ISO 3864-1 - ISO 7010 - M017)	CARTELLO DI GRANDE FORMATO NORME DI SICUREZZA (ISO 7010 - M048 - CEI 3-38 - ISO 3864-1 - ISO 7010 - M048)

NOTE:
1) Preliminarmente alle attività di cantierizzazione, in tutte le aree, dovrà essere effettuata la bonifica da ordigni bellici superficiale;
2) Preliminarmente alle attività scavo per la realizzazione delle opere relative alla cantierizzazione si dovranno verificare sottoservizi esistenti;
3) Il presente elaborato costituisce una rappresentazione tipologica ed indicativa in coerenza con quanto previsto dall'allegato XV del D.Lgs. 81/08 e s.m.i.
Nel pieno rispetto dell'autonomia decisionale ed organizzativa dell'impresa esecutrice, quanto rappresentato nel presente elaborato relativamente a macchine e attrezzature, non rappresenta un vincolo per l'impresa stessa, la quale, comunque dovrà analizzare all'interno del proprio POS le lavorazioni, ed i propri rischi specifici, sulla base delle risorse e dell'organizzazione che riterrà effettivamente di impiegare per lo svolgimento delle lavorazioni. L'elaborato grafico deve essere letto d'intesa con le prescrizioni riportate nella Sezione particolare vol. I

COMMITTENTE:

RFI RETE FERROVIARIA ITALIANA — GRUPPO FERROVIE DELLO STATO ITALIANE

PROGETTAZIONE:

ITALFERR — GRUPPO FERROVIE DELLO STATO ITALIANE

DIREZIONE GESTIONE COMMESSE
FIELD OPERATIONS SICUREZZA E MESSA IN SERVIZIO

PROGETTO DEFINITIVO

			DATA	FIRMA
IL RESPONSABILE DEI LAVORI (ai sensi del D. Lgs. 81/08 e s.m.i.)	Ing.	Salvatore Vanadia	Aprile 2020	
Incarico con lettera	RFI-DIN-DAD.IT.0401+P2018/00000501 del 04.12.19			
Emessa da	Ref. progetto: Ing. Salvatore Leocata			
COORDINATORE PER LA PROGETTAZIONE in materia di sicurezza (ai sensi del D. Lgs. 81/08 e s.m.i.)	PI	Sergio Luci	Aprile 2020	
Incarico con lettera	AGCS.CPM.00000003.10.U del 09.12.19			
Emessa da	Responsabile dei lavori: Ing. Salvatore Vanadia			

DIRETTRICE FERROVIARIA MESSINA-CATANIA-PALERMO
NUOVO COLLEGAMENTO PALERMO-CATANIA
Tratta Enna-Dittaino - Lotto funzionale 4b

PIANO DI SICUREZZA E COORDINAMENTO
Schematico realizzazioni gallerie artificiali Dittaino

SCALA: -

COMMESSA	LOTTO	FASE	ENTE	TIPO DOC.	OPERA/DISCIPLINA	PROGR.	REV.
RS3V	40	D	72	PU	SZ0002	014	A

Rev.	Descrizione	Redatto	Data	Verificato	Data	Approvato	Data	Autorizzato Data
A	Emissione Definitiva	L.LICI	APRILE 2020	T.PIETRO	APRILE 2020	SPARACINO	APRILE 2020	FORESTA APRILE 2020

File: RS3V40D72PUSZ0002014-1-AA — n. Elab.: 1299_15