

LEGENDA

	CB - CANTIERE BASE		AUTOSTRADA
	CO - CANTIERE OPERATIVO		VIABILITA' PRINCIPALE
	AT - AREA TECNICA		VIABILITA' SECONDARIA
	AS - AREA DI STOCCAGGIO		VIABILITA' PODERALE
	DT - DEPOSITO TEMPORANEO		LINEA FERROVIARIA ESISTENTE
	AR - CANTIERE DI ARMAMENTO/TECNOLOGIE		PISTA DI CANTIERE
	AREA DI LAVORO		LINEA FERROVIARIA DI PROGETTO
	ACCESSO AI CANTIERI		LINEA FERROVIARIA PROGETTO IN SOTTORRANEO
	CANTIERE ALTRO APPALTO		CONFINI COMUNALI
	DIREZIONE AVANZAMENTO SCAVO GALLERIA IN TRADIZIONALE		DEMOLIZIONI
	DIREZIONE AVANZAMENTO SCAVO GALLERIA MECCANIZZATO		

LEGENDA CARTELLONISTICA D.LGS 81/08 E S.M.I.

	PERICOLO GENERICO		VIETATO DI PASSARE SOTTO I CARICHI SOSPESI
	CAVITA' MATERIALI		VIETATO DI SOSTARE NEL RAGGIO D'AZIONE DELL'ESCAVATORE
	TENSIONE ELETTRICA PERICOLOSA		CONTROLLO TRIMESTRALE DELLE FUNI
	PERICOLO DI MORTE		CASCO DI PROTEZIONE OBBLIGATORIO
	CARICHI SOSPESI		PROTEZIONE OBBLIGATORIA DELL'UDITO
	MATERIALE INFAMMABILE O ALTA TEMPERATURA		PROTEZIONE OBBLIGATORIA DEGLI OCCHI
	SOSTANZE MOCCHE IRRITANTI		PROTEZIONE OBBLIGATORIA DEL VISO
	SCHIACCIAMENTO DELLE MANI		QUANTI DI PROTEZIONE OBBLIGATORI
	PERICOLO SCORREGGIE		PROTEZIONE OBBLIGATORIA DEL CORPO
	PERICOLO DI INCENDIO		USO OBBLIGATORIO DELLA CINTURA DI SICUREZZA
	DIREZIONE AVANZAMENTO SCAVO GALLERIA IN TRADIZIONALE		PROTEZIONE OBBLIGATORIA DELLE VIE RESPIRATORIE
	DIREZIONE AVANZAMENTO SCAVO GALLERIA MECCANIZZATO		USO OBBLIGATORIO DELLA CINTURA DI SICUREZZA
	VIETATO DI AVVICINARSI ALLE PERSONE NON AUTORIZZATE		PRONTO SOCCORSO
	VIETATO DI PASSARE E SOSTARE NEL RAGGIO D'AZIONE DELL'AUTOCARICO		PERICOLO LASCITA DI EMERGENZA
	VIETATO FUMARE O USARE FIANNE LIBERE		ESTINTORE
	VIETATO DI SPRENDERE CON ACQUA		PERICOLO RESTRISSIONE DI CORSA
	VIETATO DI RIMOVERE LE PROTEZIONI E I DISPOSITIVI DI SICUREZZA		PERICOLO DI GRANDE FORMATO DATI DI CANTIERE
	VIETATO DI INQUINARE		CANTIERE DI GRANDE FORMATO DATI DI CANTIERE
	CARTELLI LIMITE DI VELOCITA'		CANTIERE DI GRANDE FORMATO NORME DI SICUREZZA
	CARTELLI LIMITE DI VELOCITA'		
	PERICOLO DI INQUINARE		
	PERICOLO DI RESTRISSIONE DI CORSA		
	PERICOLO DI RESTRISSIONE DI CORSA		
	PERICOLO DI RESTRISSIONE DI CORSA		
	PERICOLO DI RESTRISSIONE DI CORSA		


LEGENDA

1	GUARDIANA		ACCESSO CARRABILE
2	UFFICI		ACCESSO PEDONALE
3	PRESIDIO SANITARIO		RECINZIONE DI CANTIERE
4	SPOGLIATOIO / SERVIZI IGIENICI		PANNELLI IN LEGNO
5	LOCALE REFETTORIO / MENSA		RECINZIONE MODULARE DA CANTIERE IN PANNELLI METALLICI
6	WC CHIMICO		DELIMITAZIONE NEW-JERSEY
7	DORMITORI		RECINZIONE IN PLASTICA STAMPATA H=2.00 m
8	AREA RACCOLTA RIFIUTI		NEW JERSEY + RETE SOV
9	VASCA LAVAGGIO RUOTE		PERCORSO PEDONALE
10	CABINA ELETTRICA		VIABILITA' DI CANTIERE
11	GENERATORE ELETTRICO DI EMERGENZA		TORRE FARO
12	LABORATORIO PROVE TERRE E MATERIALI		POSTI PER LE AUTO
13	UFFICINA		POSTI MEZZI OPERATIVI
14	BARRACAMENTI AD USO RICOVERO		PARCHEGGIO MEZZI DI SOCCORSO
15	MAGAZZINO		PERCORSO DI PRONTO SOCCORSO
16	DEPOSITO OLI E CARBURANTI		PERCORSO DI PRONTO SOCCORSO
17	MAGAZZINO DI RICOVERO MATERIALI MINUTI		PERCORSO DI PRONTO SOCCORSO
18	AREA LAVORAZIONE FERRO E ARMATURE		PERCORSO DI PRONTO SOCCORSO
19	AREA RICOVERO MEZZI E ATTREZZATURE		PERCORSO DI PRONTO SOCCORSO
20	AREA MONTAGGIO FRESEA		PERCORSO DI PRONTO SOCCORSO
21	AREA LAVORAZIONE FERRI E ASSEMBLAGGIO CARPENTERIA		PERCORSO DI PRONTO SOCCORSO
22	IMPIANTO DI TRATTAMENTO ACQUE DI GALLERIA		PERCORSO DI PRONTO SOCCORSO
23	IMPIANTO DI VENTILAZIONE		PERCORSO DI PRONTO SOCCORSO
24	IMPIANTO DI BERTONAGGIO		PERCORSO DI PRONTO SOCCORSO
25	IMPIANTO ARIA COMPRESSA		PERCORSO DI PRONTO SOCCORSO
26	IMPIANTO DI MISCELAZIONE MALTA		PERCORSO DI PRONTO SOCCORSO
27	IMPIANTO DI PREFERMIDAZIONE CONCI		PERCORSO DI PRONTO SOCCORSO
28	IMPIANTO DI DEPURAZIONE ACQUE INDUSTRIALI		PERCORSO DI PRONTO SOCCORSO
29	AREA STOCCAGGIO MATERIALI DA COSTRUZIONE		PERCORSO DI PRONTO SOCCORSO
30	AREA STOCCAGGIO MATERIALI DI RISULTA (TERRE E/O DEMOLIZIONI)		PERCORSO DI PRONTO SOCCORSO
31	AREA STOCCAGGIO DI MATERIALI DA ELETTRIFICAZIONE		PERCORSO DI PRONTO SOCCORSO
32	AREA DI STOCCAGGIO DELLE GABBIE D'ARMATURA		PERCORSO DI PRONTO SOCCORSO
33	AREA STOCCAGGIO PIETRISCO, TRAVERSE		PERCORSO DI PRONTO SOCCORSO
34	AREA STOCCAGGIO E MOVIMENTAZIONE CONCI		PERCORSO DI PRONTO SOCCORSO
35	TRONCHINO PER RICOVERO TRENO CANTIERE		PERCORSO DI PRONTO SOCCORSO

NOTE:

- 1) PRELIMINARMENTE ALLE ATTIVITA' DI CANTIERIZZAZIONE, IN TUTTE LE AREE, DOVRA' ESSERE EFFETTUATA LA BONIFICA DA ORDIGNI BELLICI SUPERFICIALE E SOTTERRANEA.
- 2) L'ORGANIZZAZIONE INTERNE DELLE AREE DI CANTIERE E' INDICATIVA. LA STESSA POTRA' ESSERE RIVISTA DALL'APPALTATORE IN FASE DI PROGETTO ESECUTIVO SULLA BASE DELLA PROPRIA ESPERIENZA, ORGANIZZAZIONE, MEZZI E APPRESTAMENTI A DISPOSIZIONE.
- 3) LE AREE DI LAVORO DOVRANNO ESSERE TUTTE DELIMITATE MEDIANTE RECINZIONE IN PLASTICA STAMPATA, SE NON DIVERSAMENTE INDICATO NEGLI ALBERATI GRAFICI.
- 4) LA RAPPRESENTAZIONE GRAFICA DEGLI ALLESTIMENTI DI CANTIERE (BARRACCHE, ECC.) E' PURAMENTE INDICATIVA MA LA QUANTIFICAZIONE ECONOMICA DELLE STRUTTURE A SERVIZIO E' COERENTE CON LA PRESSIONE MEDIA IN CANTIERE.

* Il dimensionamento delle aree e' stato determinato all'interno del progetto di cantierizzazione

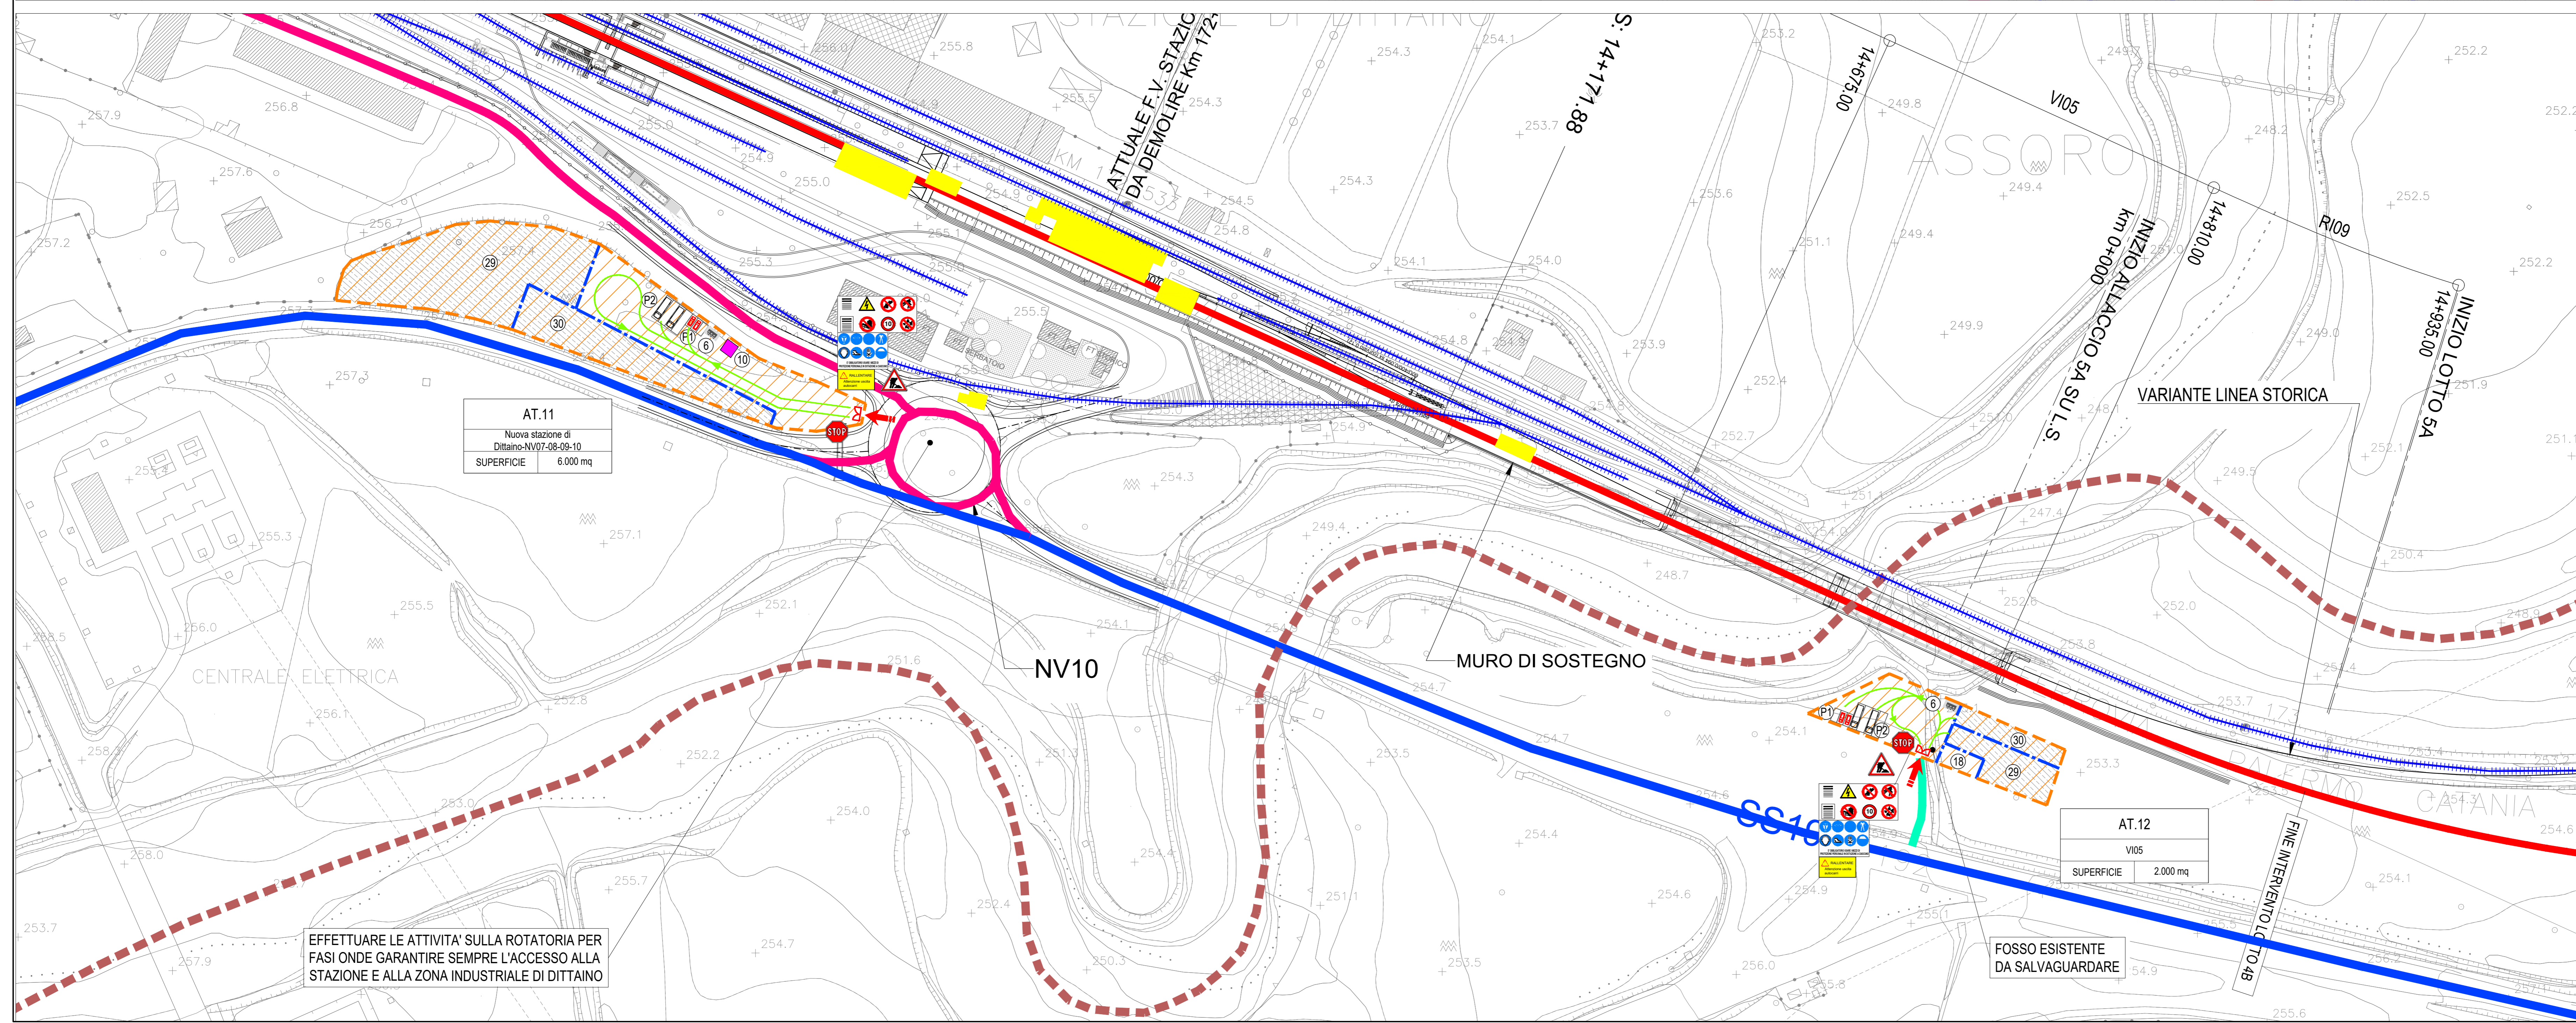

COMMITTENTE: **RFI** RETE FERROVIARIA ITALIANA
GRUPPO FERROVIE DELLO STATO ITALIANE

PROGETTAZIONE: **ITALFERR** GRUPPO FERROVIE DELLO STATO ITALIANE

DIREZIONE GESTIONE COMMESSE
FIELD OPERATIONS SICUREZZA E MESSA IN SERVIZIO
PROGETTO DEFINITIVO

IL RESPONSABILE DEI LAVORI
(ai sensi del D. Lgs. 81/08 e s.m.i.)

Incarico con lettera	Ing. Salvatore Varradio	DATA	FIRMA
Emessa da	Ing. Salvatore Varradio	DATA	FIRMA

COORDINATORE PER LA PROGETTAZIONE
IN MATERIA DI SICUREZZA (ai sensi del D. Lgs. 81/08 e s.m.i.)

Incarico con lettera	Pi. Sergio Luci	DATA	FIRMA
Emessa da	Responsabile dei lavori: Ing. Salvatore Varradio		

DIRETTRICE FERROVIARIA MESSINA-CATANIA-PALERMO
NUOVO COLLEGAMENTO PALERMO-CATANIA
Tratta Enna-Dittaino - Lotto funzionale 4b

PIANO DI SICUREZZA E COORDINAMENTO
Planimetria area di cantiere: AR.02-AT.11-AT.12-AS.05

SCALA: 1:1000

COMMESSA	LOTTO	FASE	ENTE	TIPO DOC.	OPERA/DISCIPLINA	PROGR.	REV.
RS3V	40	D	72	PU	SZ0002	008	A

Rev.	Descrizione	Redatto	Data	Verificato	Data	Approvato	Data	Autorizzato	Data
A	Emissione Definitiva	LUIGI	2020	CA	2020	SILVANO	2020	FORZANO	2020

File: RS3V4002PUS2002004-BA
n. Elab.: 1299_09