SCAVI E BONIFICHE	
STERRO	3.08 mq.
SCOTICO	66.74 m.
BONIFICA	48.74 m.
TOTALE	4.52 mq.

RILEVATI	
RILEVATO	29.20 mq.
TERRENO VEGETALE	24.90 m.

SOVRASTRUTTURA STRADALE	
STRATO DI USURA	19.00 m.
STRATO DI BINDER	19.00 m.
STRATO DI BASE	19.00 m.
STRATO DI TONDAZIONE	7.40 mq.
SUPER COMPATTATO	7.96 mq.

SEZIONE N. : 1
Q. PROGETTO : 457.53
DIST.PROG. : 0+000.00

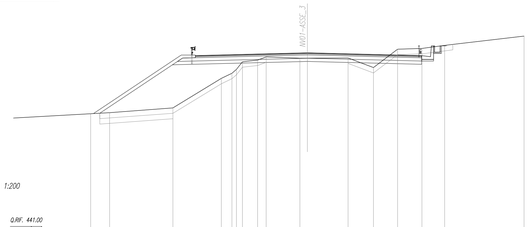

SCALA 1:200

Q.RIF. 441.00

QUOTE TERRENO	451.50	452.00	452.44	455.17	455.44	455.56	455.66	456.85	457.15	457.43	457.53	457.55	457.66	457.17	457.86	457.83	458.22	459.07
DIST.PARZIALI TERRENO	1.75	5.84	4.47	0.80	0.55	0.55	0.40	0.74	3.11	0.88	3.76	2.14	2.23	2.25	2.09	7.33		
QUOTE PROGETTO				457.27							457.53				457.27			
DIST.PARZIALI PROGETTO		8.08		1.30							20.89				2.30			

SCAVI E BONIFICHE	
STERRO	21.41 mq.
SCOTICO	53.64 m.
BONIFICA	53.64 m.
TOTALE	5.38 mq.

RILEVATI	
RILEVATO	5.70 mq.
TERRENO VEGETALE	6.30 m.

SOVRASTRUTTURA STRADALE	
STRATO DI USURA	10.66 m.
STRATO DI BINDER	10.66 m.
STRATO DI BASE	10.66 m.
STRATO DI TONDAZIONE	7.40 mq.
SUPER COMPATTATO	7.96 mq.

SEZIONE N. : 2
Q. PROGETTO : 457.26
DIST.PROG. : 0+025.00

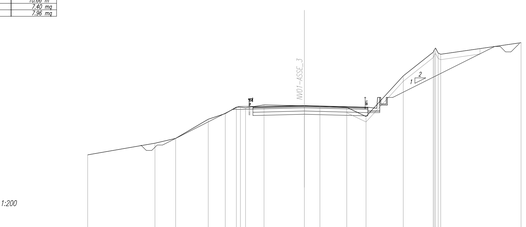

SCALA 1:200

Q.RIF. 444.00

QUOTE TERRENO	453.71	453.79	454.23	456.90	456.52	457.27	457.36	457.32	457.24	457.20	457.10	456.25	460.80	459.23	459.20	459.20	459.20	459.07
DIST.PARZIALI TERRENO	6.21		1.91	3.01	1.57	0.80	0.80	1.71	3.72	1.44	2.48	1.78	3.44	2.76				7.41
QUOTE PROGETTO							457.14			457.26		457.10						
DIST.PARZIALI PROGETTO							1.30			10.61		2.30				9.41		

SCAVI E BONIFICHE	
STERRO	7.61 mq.
SCOTICO	24.96 m.
BONIFICA	24.96 m.
TOTALE	5.01 mq.

RILEVATI	
RILEVATO	5.68 mq.
TERRENO VEGETALE	9.30 m.

SOVRASTRUTTURA STRADALE	
STRATO DI USURA	9.50 m.
STRATO DI BINDER	9.50 m.
STRATO DI BASE	9.50 m.
STRATO DI TONDAZIONE	6.56 mq.
SUPER COMPATTATO	6.84 mq.

MANUFATTI	
CANALETTA	0.34 mq.

SEZIONE N. : 3
Q. PROGETTO : 457.30
DIST.PROG. : 0+050.00

SCALA 1:200

Q.RIF. 445.00

QUOTE TERRENO	454.14	456.00	456.47	457.21	457.26	457.26	457.14	457.03	457.03	457.03	457.03	462.26	462.36	461.96	462.00	462.63
DIST.PARZIALI TERRENO	12.89		1.54	1.89	3.68	3.73	1.85	0.25	0.25	0.46	4.63	0.58	0.41	1.53	5.27	
QUOTE PROGETTO				457.14		457.30		457.14								
DIST.PARZIALI PROGETTO			2.07	1.30		9.50		2.30			1.81					

SCAVI E BONIFICHE	
STERRO	8.08 mq.
SCOTICO	10.82 m.
BONIFICA	10.82 m.
TOTALE	1.46 mq.

RILEVATI	
RILEVATO	15.48 mq.
TERRENO VEGETALE	19.22 m.

SOVRASTRUTTURA STRADALE	
STRATO DI USURA	9.50 m.
STRATO DI BINDER	9.50 m.
STRATO DI BASE	9.50 m.
STRATO DI TONDAZIONE	6.56 mq.
SUPER COMPATTATO	6.84 mq.

MANUFATTI	
CANALETTA	0.34 mq.

SEZIONE N. : 4
Q. PROGETTO : 457.34
DIST.PROG. : 0+075.00

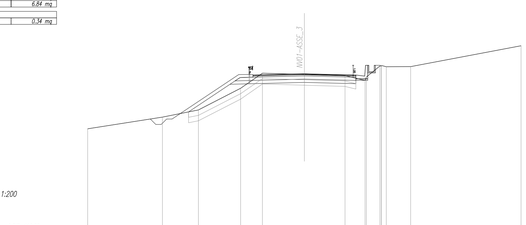

SCALA 1:200

Q.RIF. 442.00

QUOTE TERRENO	452.26	453.34	454.00	456.00	457.40	457.28	457.17	457.26	457.26	457.26	457.26	458.00	459.63
DIST.PARZIALI TERRENO	6.90	3.32	3.90	2.01	3.87	3.75	1.85	1.25	0.25	0.25	2.25	10.19	
QUOTE PROGETTO					457.22	457.34		457.22					
DIST.PARZIALI PROGETTO			5.41	1.30	9.50		2.30						

SEZIONE N. : 5
Q. PROGETTO : 457.36
DIST.PROG. : 0+086.63

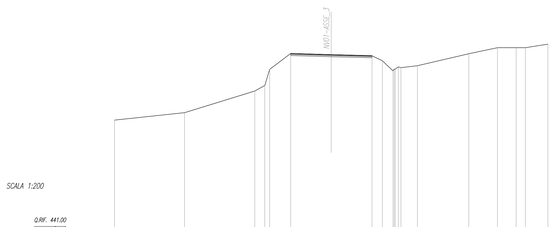

SCALA 1:200

Q.RIF. 441.00

QUOTE TERRENO	451.32	452.00	454.90	454.51	455.00	457.47	457.36	457.25	457.48	457.03	457.03	457.03	457.03	457.44	458.00	458.00	458.00	458.33
DIST.PARZIALI TERRENO	6.46	6.49	0.80	0.49	1.94	3.74	3.77	0.95	0.55	0.55	1.52	4.74	2.65	1.72	0.86	2.08		
QUOTE PROGETTO						457.47	457.36	457.24										
DIST.PARZIALI PROGETTO						7.50												

COMMITTENTE:

RFI RETE FERROVIARIA ITALIANA
GRUPPO FERROVIE DELLO STATO ITALIANE

PROGETTAZIONE:

ITALFERR
GRUPPO FERROVIE DELLO STATO ITALIANE

DIRETTRICE FERROVIARIA MESSINA - CATANIA - PALERMO

NUOVO COLLEGAMENTO PALERMO - CATANIA

U.O. INFRASTRUTTURE CENTRO

PROGETTO DEFINITIVO

TRATTA NUOVA ENNA - DITTAINO (LOTTO 4B)

VIABILITA'

NV01 - VIABILITA' DI ACCESSO STAZIONE DI ENNA - Km 0+650 (prog.ANAS 4+600)

NV01 - Sezioni trasversali 4/6 - Asse 3

SCALA: 1:200

COMMESSA	LOTTO	FASE	ENTE	TIPO DOC.	OPERA/DISCIPLINA	PROGR.	REV.
RS3V	40	D	29	W9	NV0100	004	A

Rev.	Descrizione	Redatto	Data	Verificato	Data	Approvato	Data	Autorizzato Data
A	Emissione esecutiva	F. D'Angeli	Dicembre 2019	F. Ciccarello	Dicembre 2019	F.Sparvoli	Dicembre 2019	F.Sparvoli Dicembre 2019

File: RS3V40D29VINV0100004A.dwg.dwg

n. Elab.: 376