



Asse di tracciamento

Profilo longitudinale Asse1

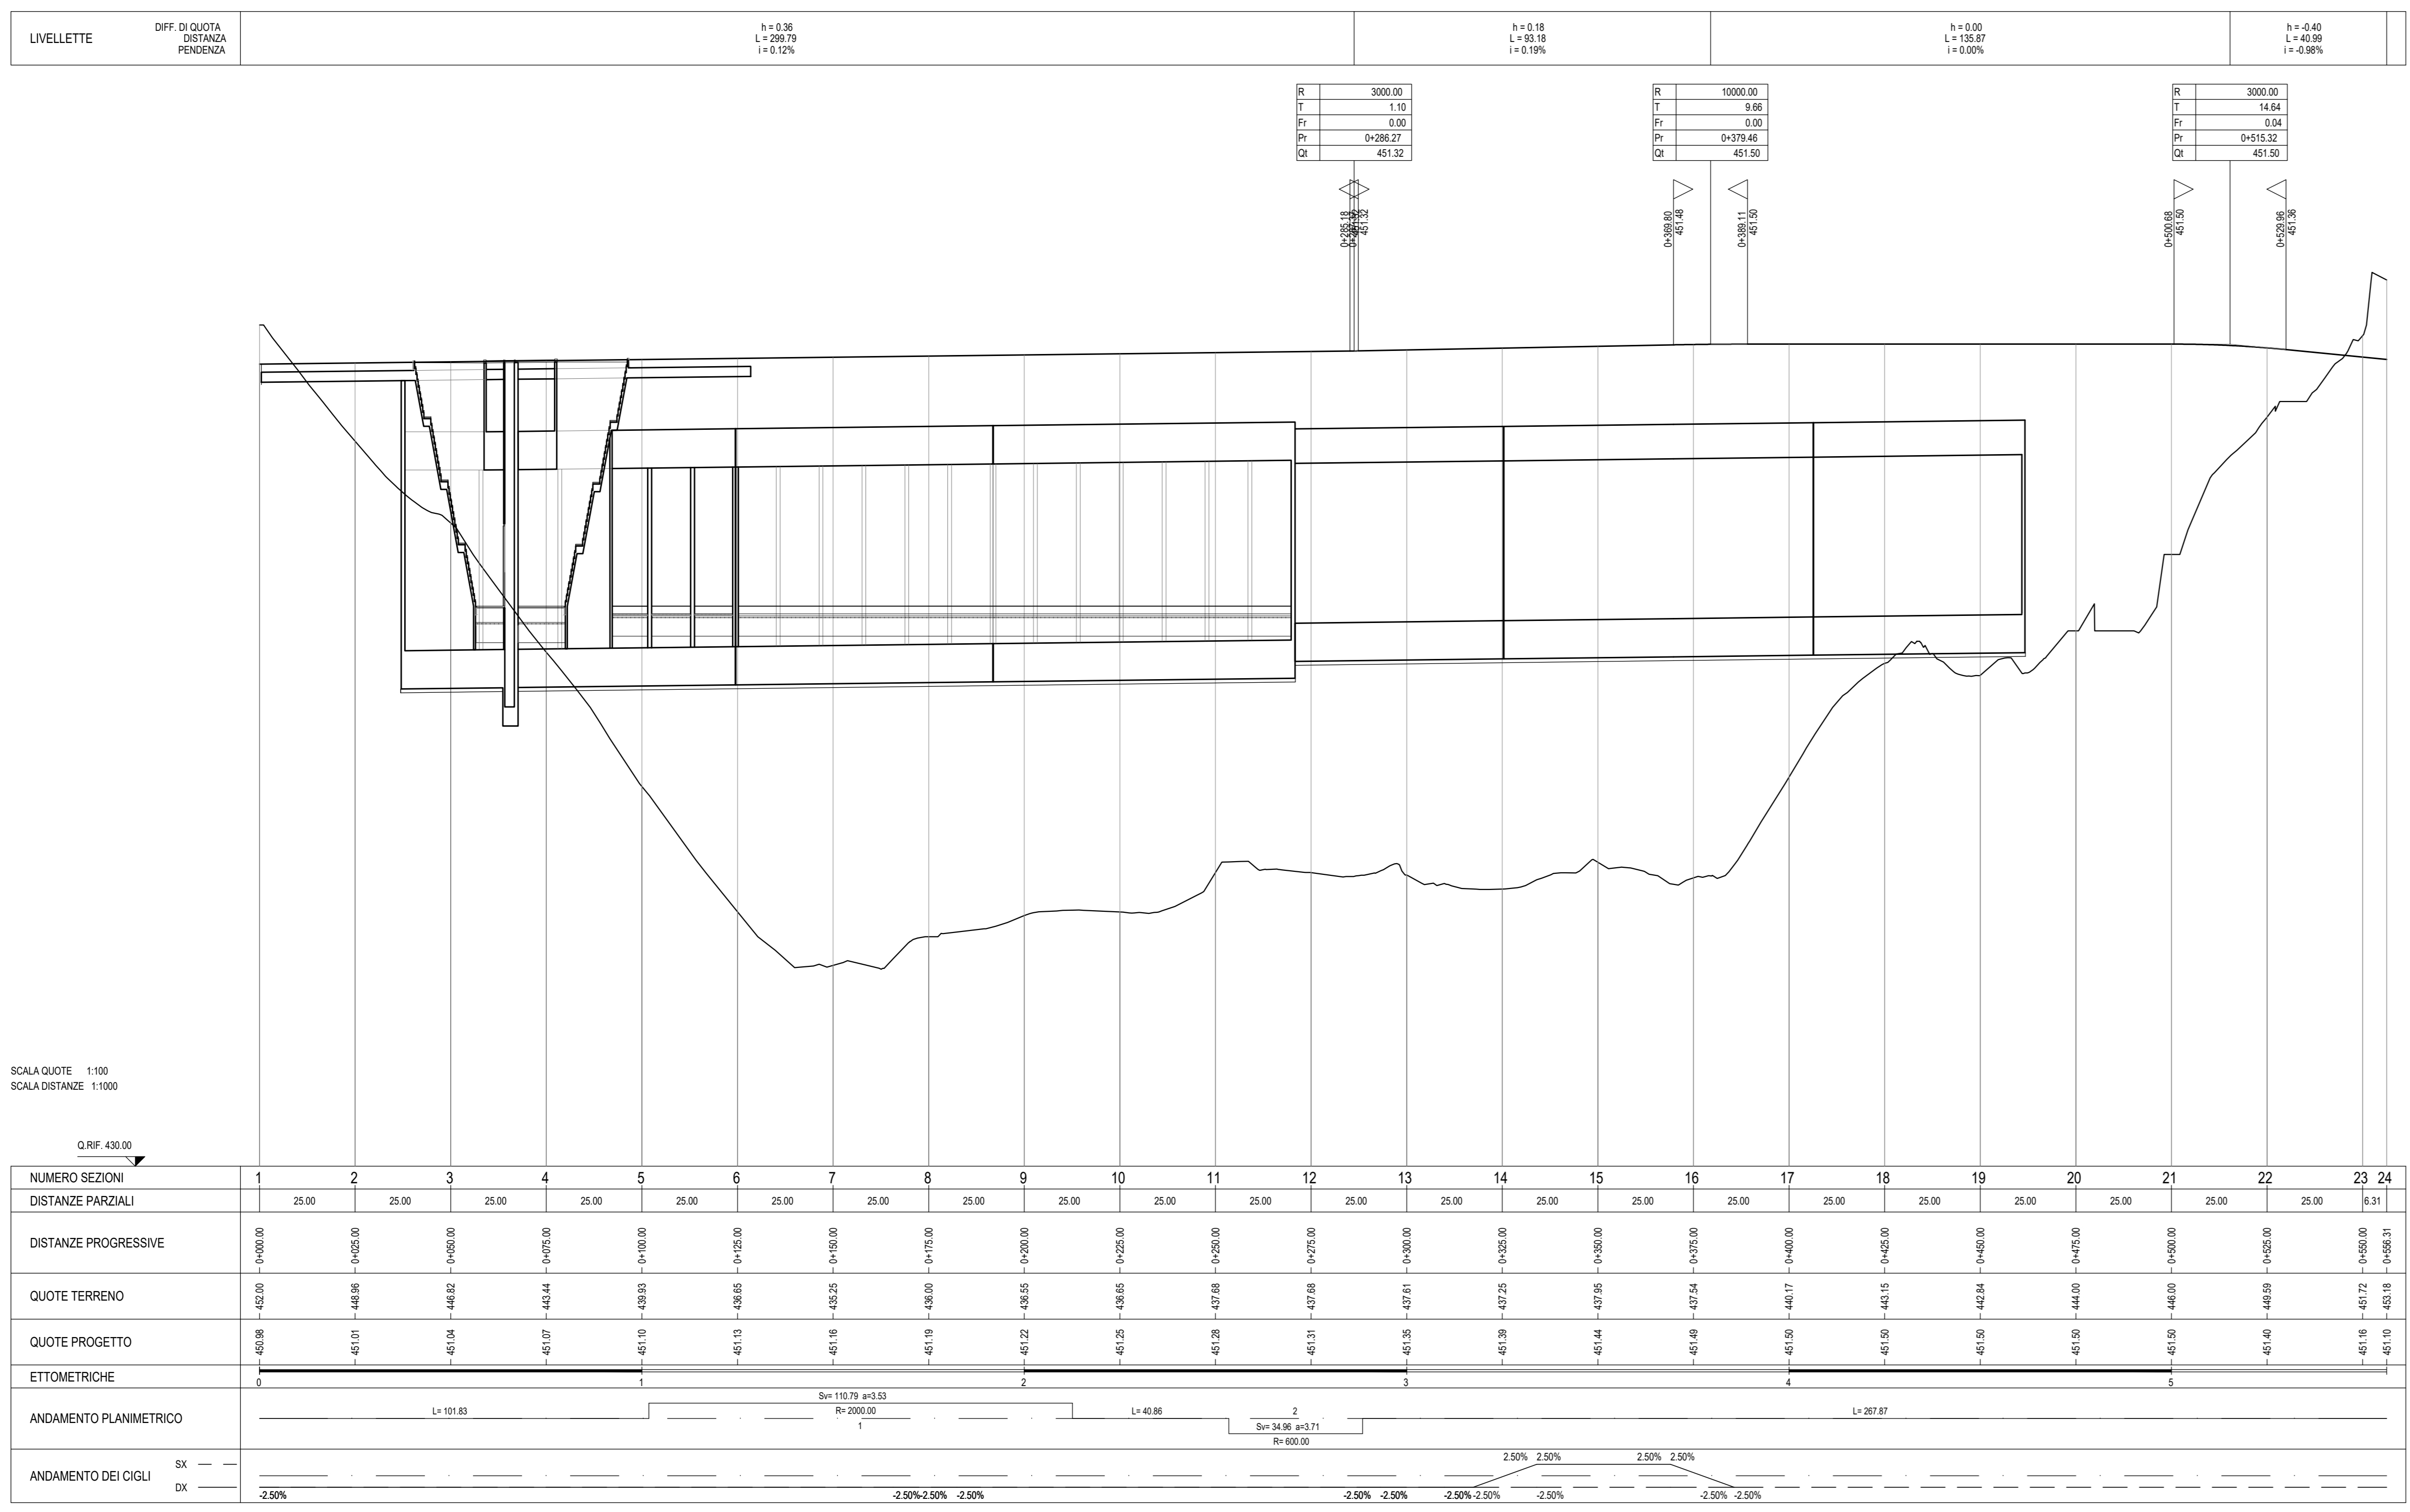

Profilo longitudinale Asse2

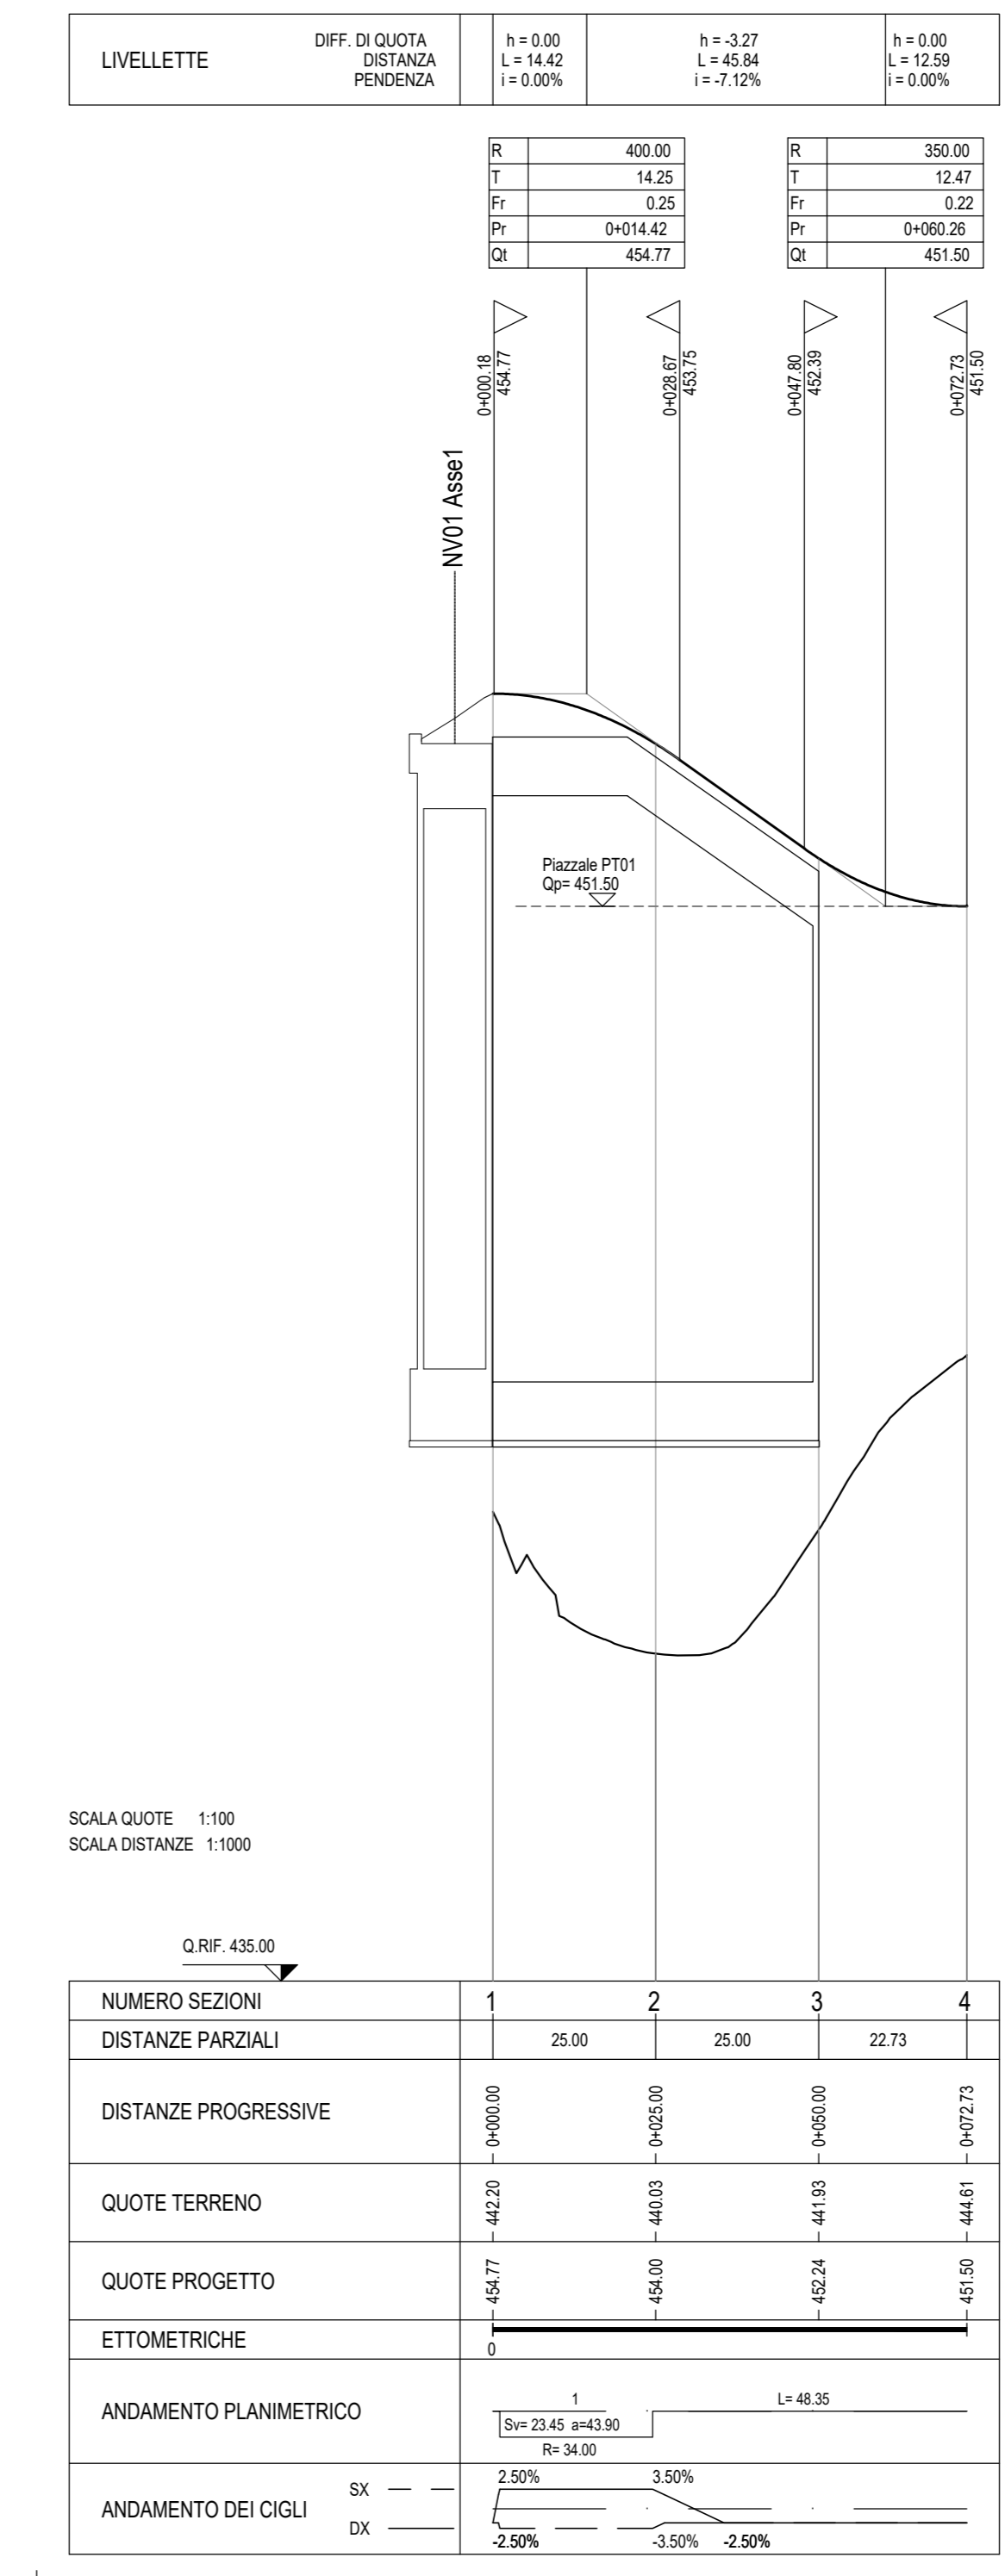

COMMITTENTE: **RFI** RETE FERROVIARIA ITALIANA GRUPPO FERROVIE DELLO STATO ITALIANE

PROGETTAZIONE: **ITALFERR** GRUPPO FERROVIE DELLO STATO ITALIANE

DIRETTRICE FERROVIARIA MESSINA - CATANIA - PALERMO
NUOVO COLLEGAMENTO PALERMO - CATANIA

U.O. INFRASTRUTTURE CENTRO
PROGETTO DEFINITIVO

TRATTA NUOVA ENNA - DITTAINO (LOTTO 4B)
VIABILITA'

NV02 - Viabilità di accesso piazzale e FFP - km 0+700
 NV02 - Planimetria di progetto, Profilo longitudinale Asse 1, 2

SCALA: **1:1000**

Rev.	Descrizione	Redatto	Data	Verificato	Data	Approvato	Data	Autore
A	Emissione esecutiva	L. Mazzoni	Dicembre 2019	F. Coccorella	Dicembre 2019	F. Spagnoli	Dicembre 2019	F. Spagnoli
B	Emissione esecutiva	L. Mazzoni	Gennaio 2020	F. Coccorella	Gennaio 2020	F. Spagnoli	Gennaio 2020	F. Spagnoli
C	Emissione esecutiva	F. Dergni	Aprile 2020	F. Coccorella	Aprile 2020	F. Spagnoli	Aprile 2020	F. Spagnoli

File: RS1V440029LZN0200001C.dwg n. Elab.: 380