


PLANIMETRIA DI TRACCIAMENTO SCALA 1:1000

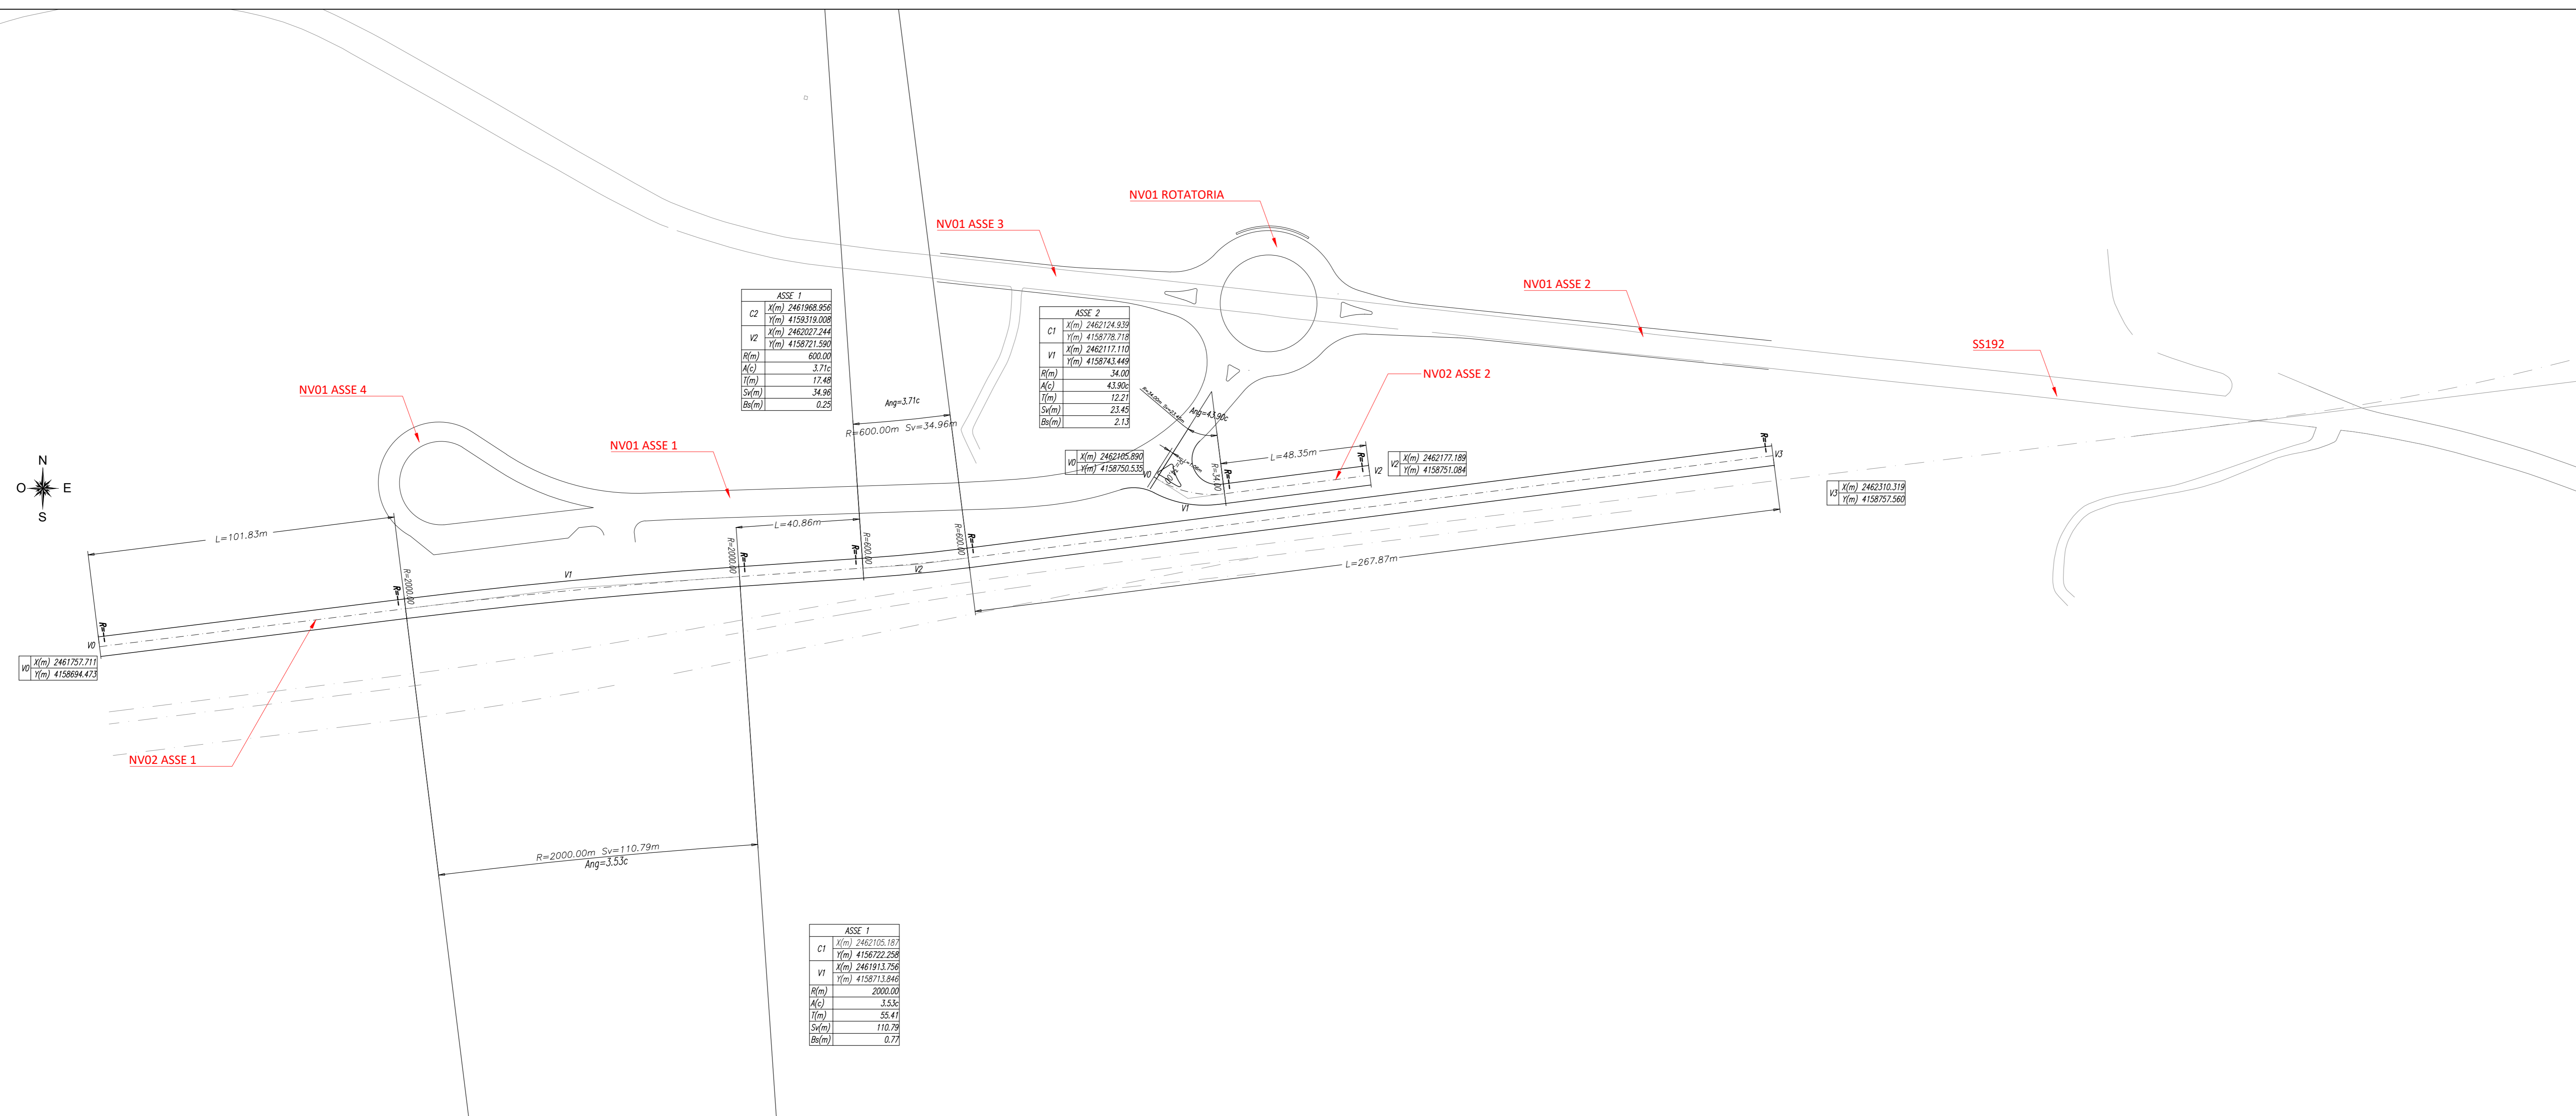


LEGENDA

—	BARRIERE STRADALI
—	CLASSE N2 BORDO LATERALE
—	CLASSE H1 BORDO LATERALE
—	CLASSE H2 BORDO LATERALE
—	CLASSE H3 BORDO LATERALE
—	CLASSE H4 BORDO LATERALE
—	CLASSE H2 BORDO PONTE
—	CLASSE H4 BORDO PONTE
—	RETE ANTILANCIO
—	DISPOSITIVO SALVA MOTOCICLISTI
—	TERMINALE N2BL
—	TERMINALE H1BL
—	TERMINALE H2BL
—	TERMINALE H3BL
—	TERMINALE H4BL
—	TERMINALE N2BP
—	TERMINALE H4BP
—	TRATTO DI TRANSIZIONE

VIABILITA'	DISPOSITIVI DI RITENUTA E RETE	LUNGHEZZA (m)
NV02	ANTILANCIO	
	H4 BORDO LATERALE W5	23
	H2 BORDO PONTE W5	53
	RETE METALLICA ANTILANCIO H=2M	84
	DISPOSITIVO SALVA-MOTOCICLISTI (DSM)	82

PLANIMETRIA BARRIERE DI SICUREZZA E SEGNALETICA SCALA 1:1000

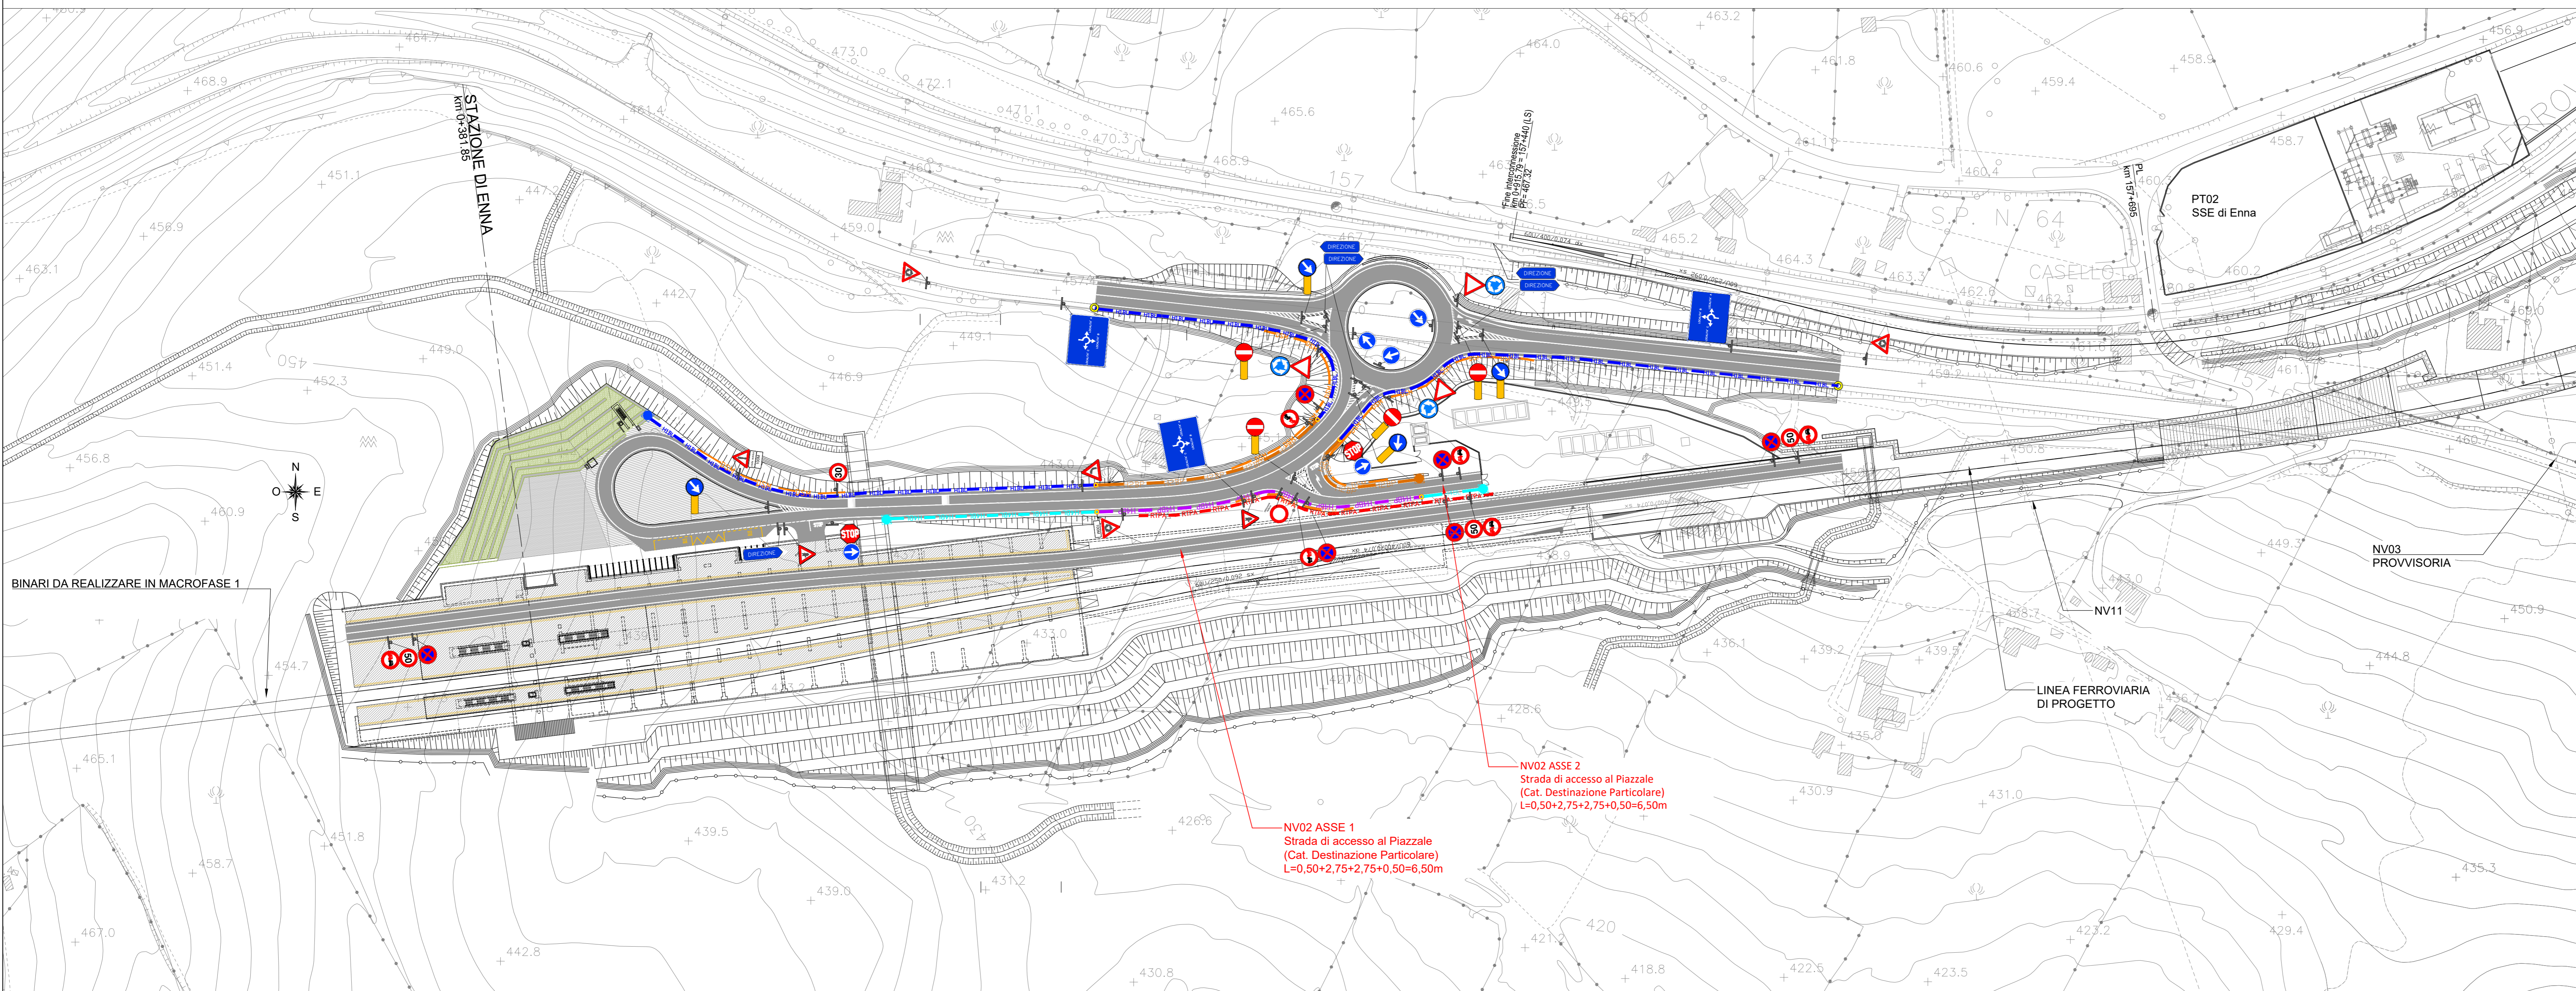

COMMITTENTE: **RFI** RETE FERROVIARIA ITALIANA GRUPPO FERROVIE DELLO STATO ITALIANE

PROGETTAZIONE: **ITALFERR**

DIRETTRICE FERROVIARIA MESSINA - CATANIA - PALERMO
 NUOVO COLLEGAMENTO PALERMO - CATANIA

U.O. INFRASTRUTTURE CENTRO
 PROGETTO DEFINITIVO
 TRATTA NUOVA ENNA - DITTANO (LOTTO 4B)

VIABILITA'
 NV02 - Viabilità di accesso piazzale e FFP - km 0+700
 NV02 - Planimetria di tracciamento, Planimetria barriera e segnaletica Asse 1. 2

SCALA: 1:1000

COMMESSA LOTTO FASE ENTE TIPO DOC. OPERA/DISCIPLINA PROGR. REV.

RS3V	40	D	29	P7	NV0200	001	B
------	----	---	----	----	--------	-----	---

Rev.	Descrizione	Redatto	Data	Verificato	Data	Approvato	Data	Autorizzato Data
A	Emissione esecutiva	F. Di Napoli	Gennaio 2020	F. Ciccarelli	Gennaio 2020	F. Spornicchio	Gennaio 2020	F. Spornicchio 18/01/2020
B	Emissione esecutiva	F. Di Napoli	Aprile 2020	F. Ciccarelli	Aprile 2020	F. Spornicchio	Aprile 2020	F. Spornicchio 18/04/2020

File: RS3V40029P7NV020001B.dwg n. Elab.: 381