


PLANIMETRIA DI TRACCIAMENTO SCALA 1:1000

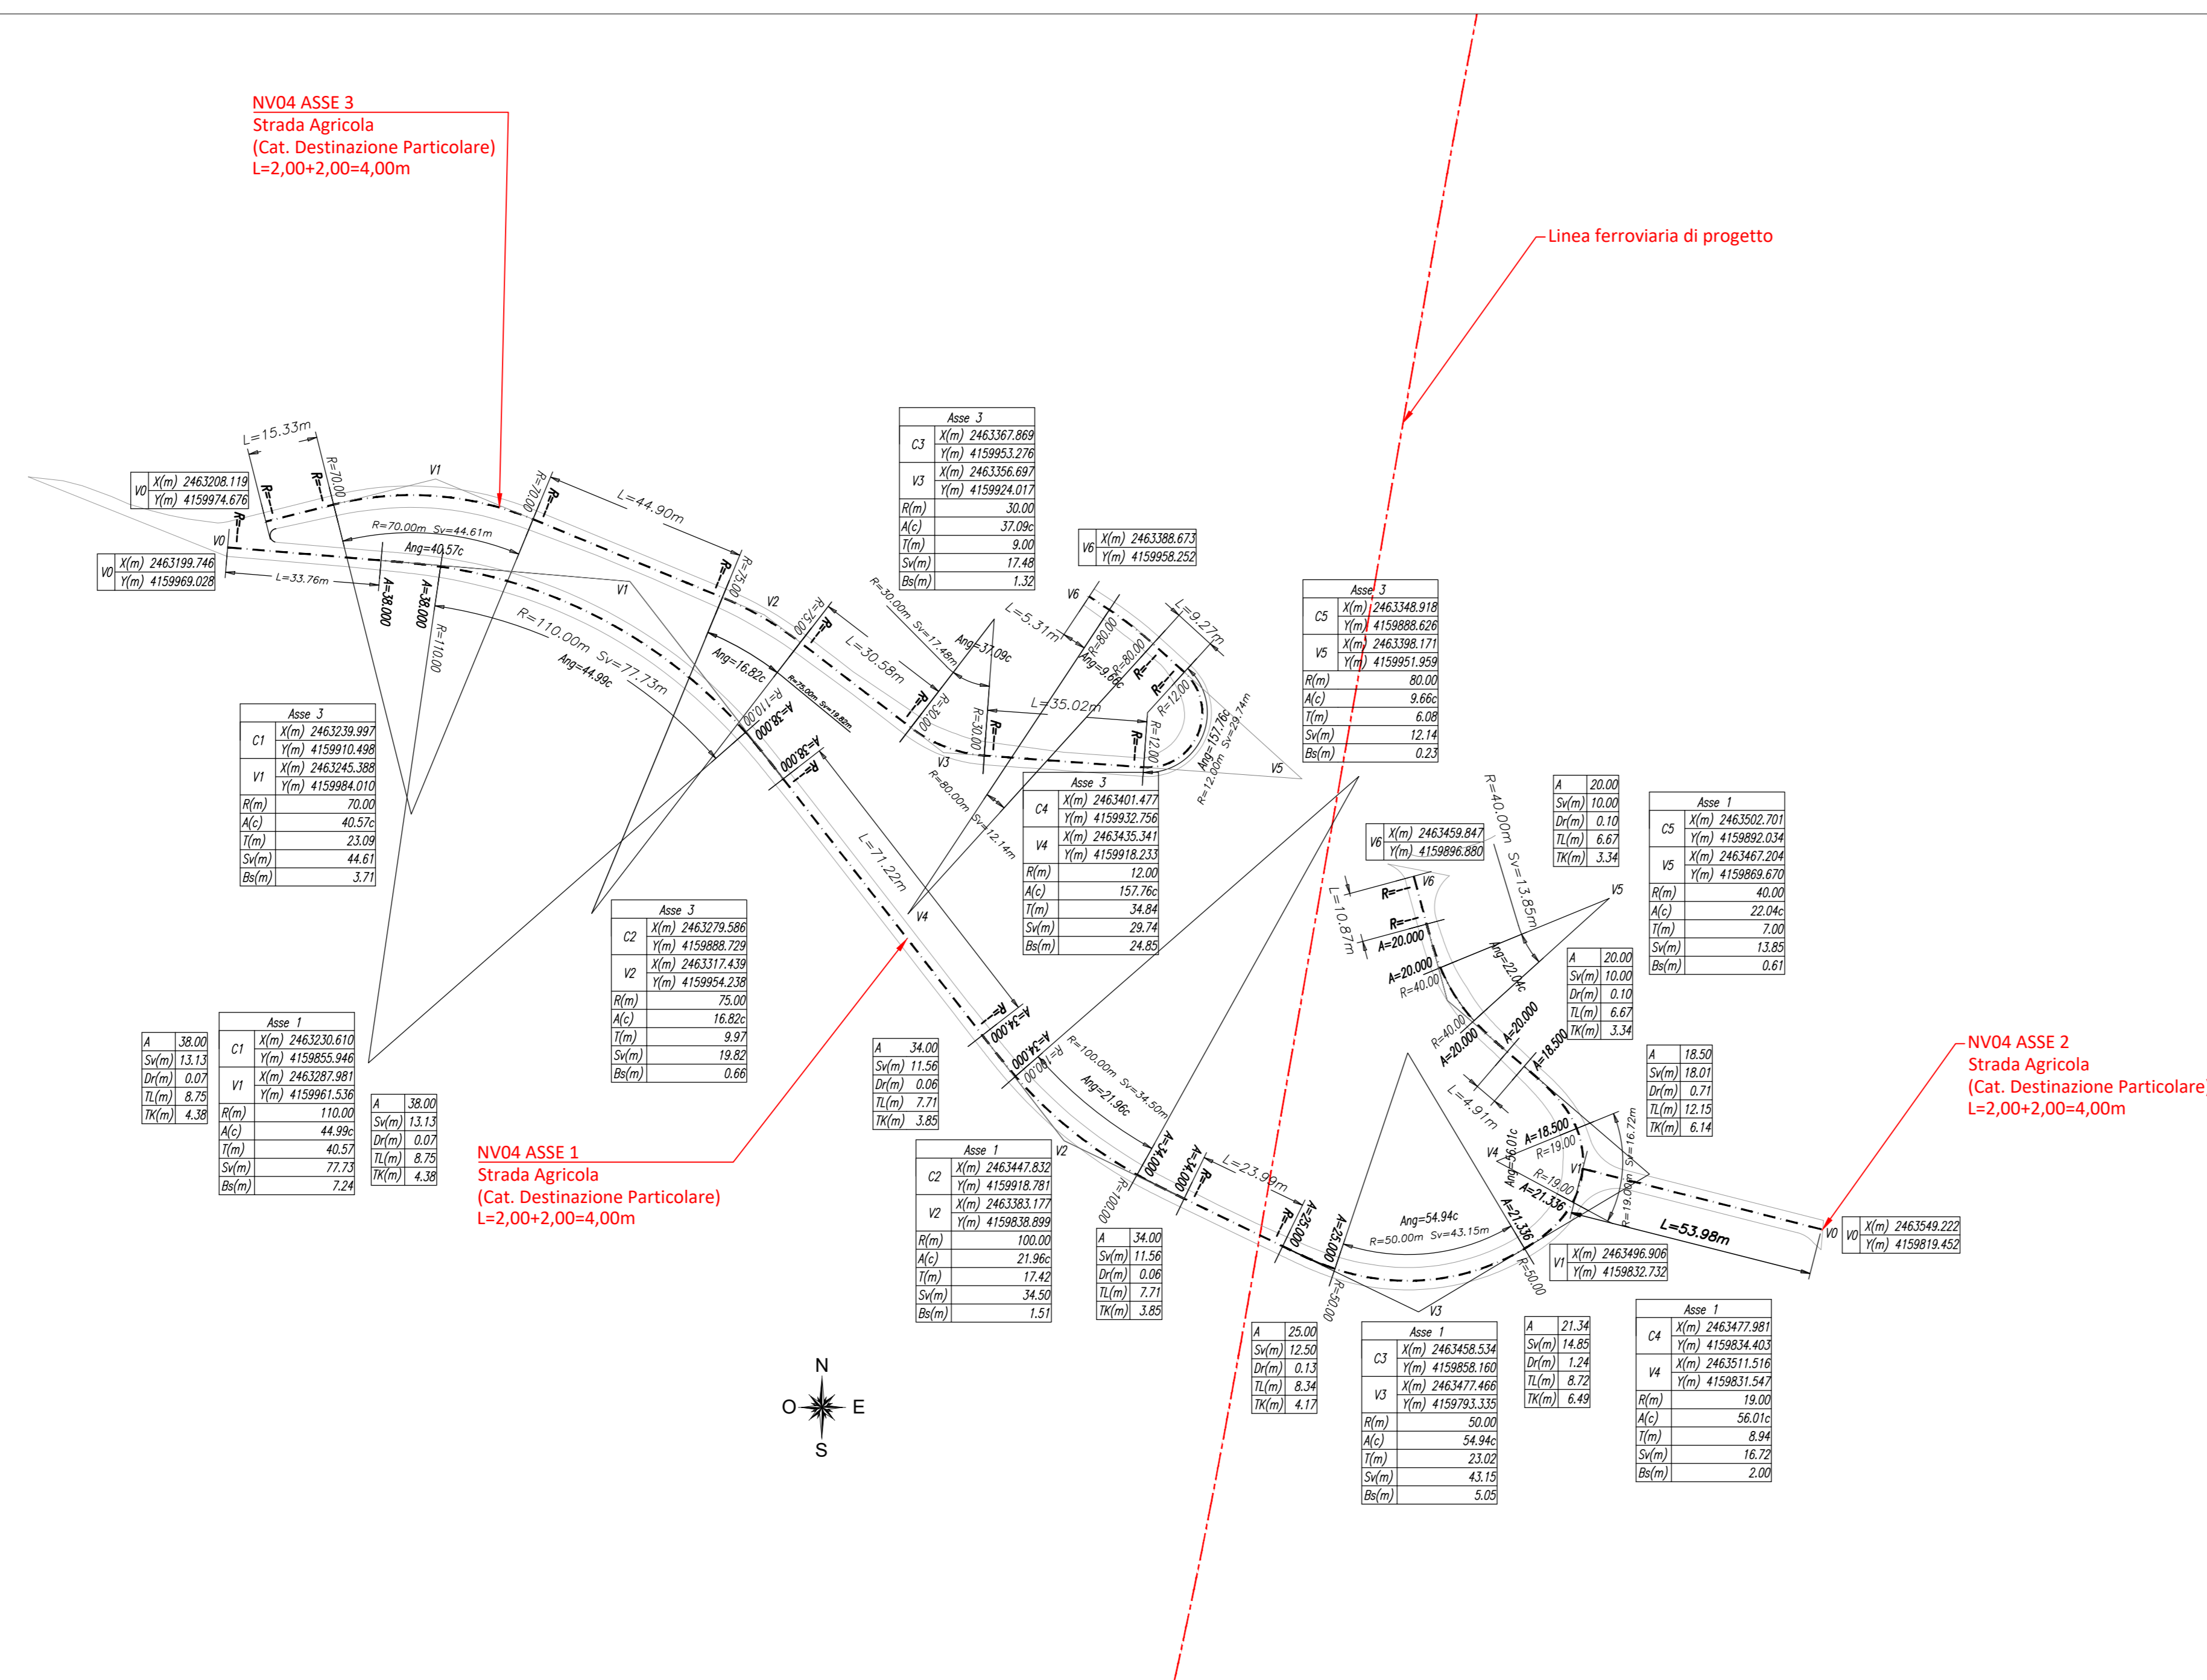


LEGENDA

BARRIERE STRADALI	
	CLASSE H1 BORDO LATERALE
	CLASSE H2 BORDO LATERALE
	CLASSE H3 BORDO LATERALE
	CLASSE H4 BORDO LATERALE
	CLASSE H2 BORDO PONTE
	CLASSE H4 BORDO PONTE
	RETE ANTI-ANCORING
	DISPOSITIVO SALVA-MOTOCICLISTI
	TERMINALE N2BL
	TERMINALE H1BL
	TERMINALE H2BL
	TERMINALE H3BL
	TERMINALE H4BL
	TERMINALE N2BP
	TERMINALE H4BP
	TRATTO DI TRANSIZIONE

VIABILITA'	DISPOSITIVI DI RITENUTA E RETE ANTI-ANCORING	LUNGHEZZA (m)
NV04	N2 BORDO LATERALE W4	633
	DISPOSITIVO SALVA-MOTOCICLISTI (DSM)	364

PLANIMETRIA BARRIERE DI SICUREZZA E SEGNALETICA SCALA 1:1000

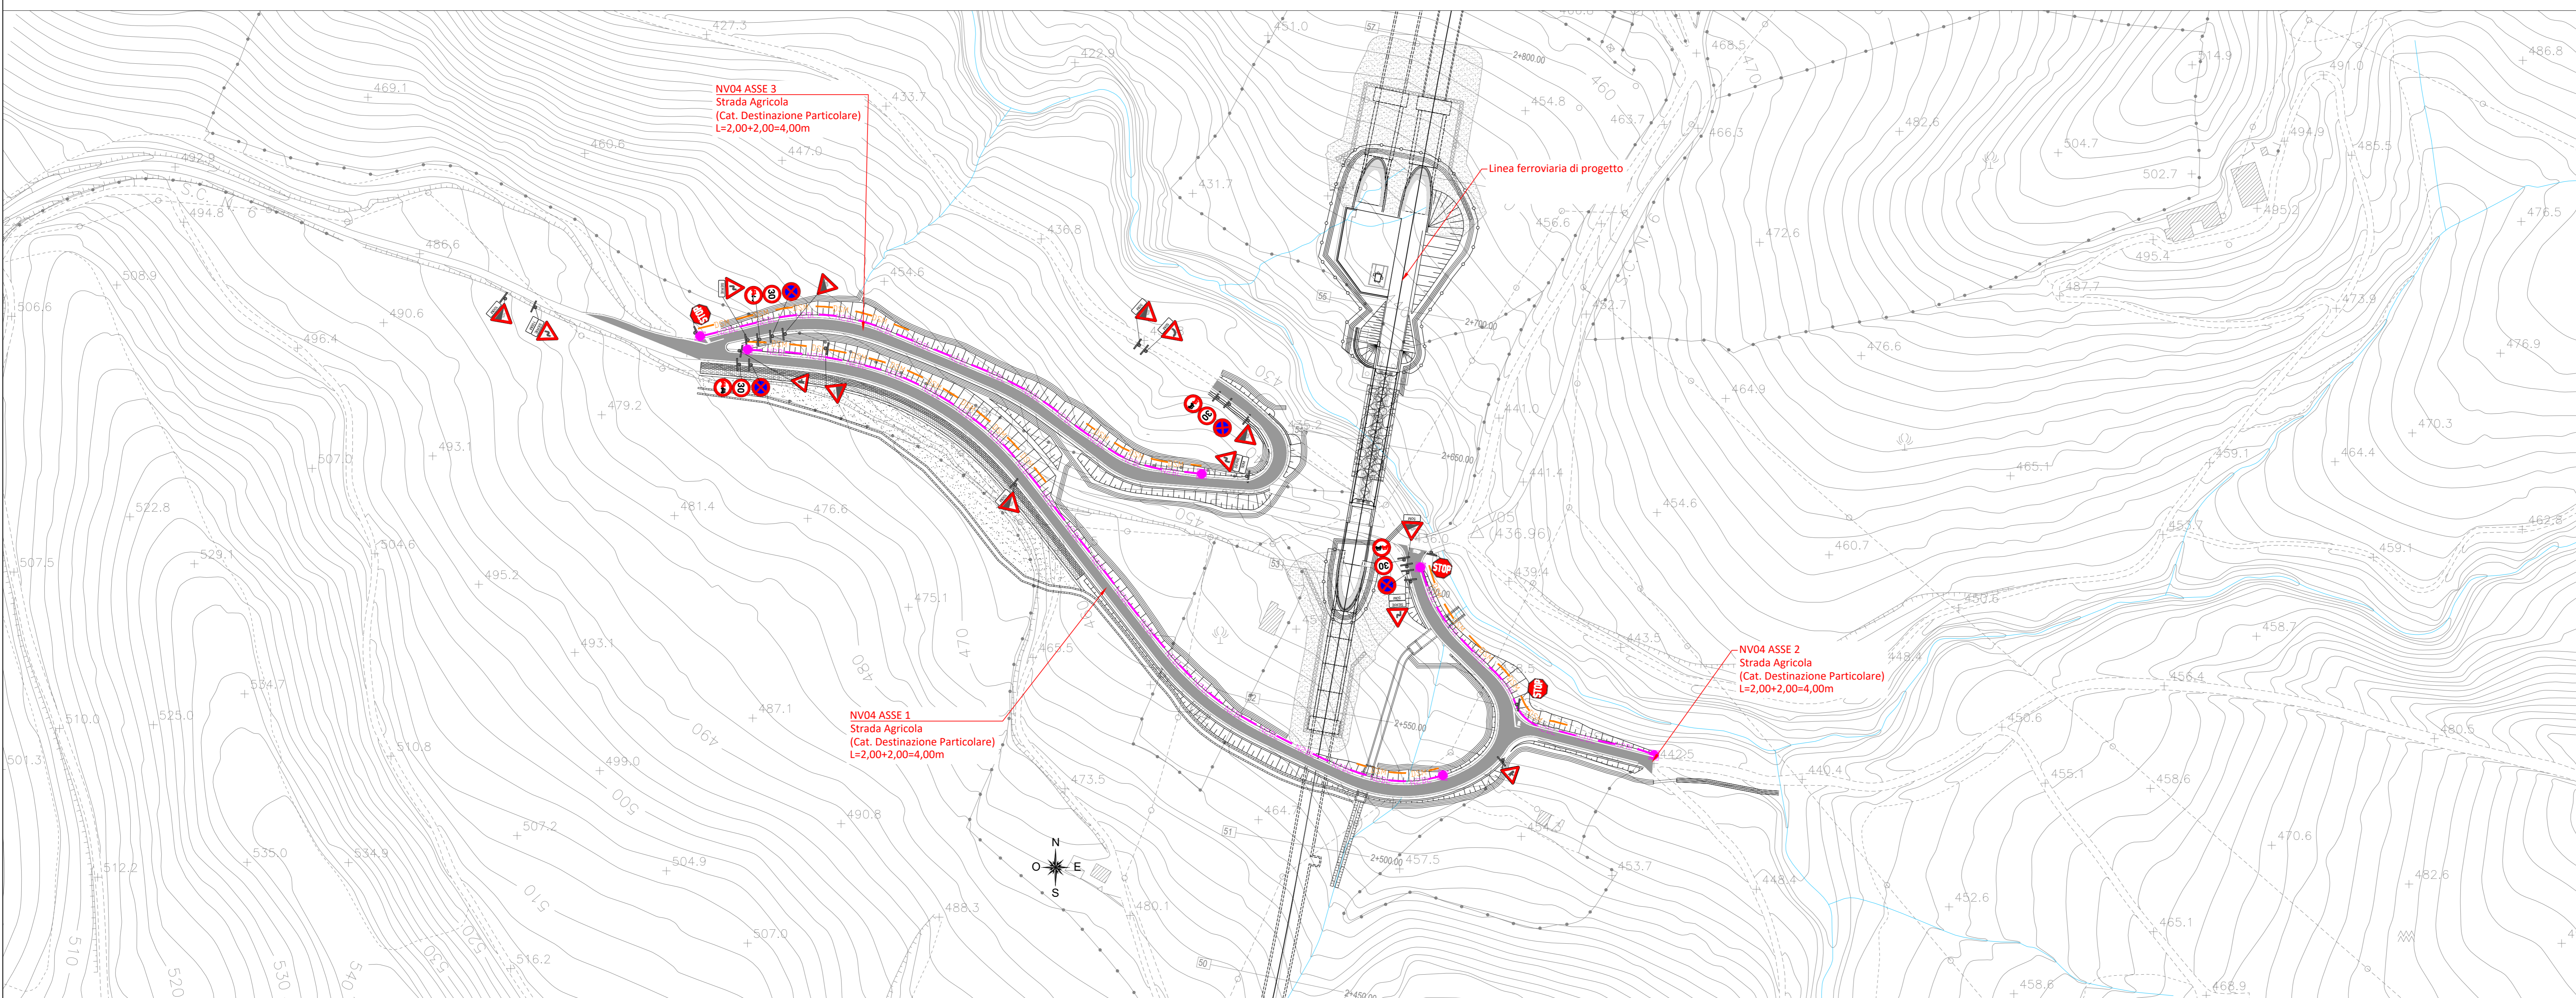

COMMITTENTE:

PROGETTAZIONE:

DIRETTRICE FERROVIARIA MESSINA - CATANIA - PALERMO  
 NUOVO COLLEGAMENTO PALERMO - CATANIA

U.O. INFRASTRUTTURE CENTRO  
 PROGETTO DEFINITIVO  
 TRATTA NUOVA ENNA - DITTAINO (LOTTO 4B)

VIABILITA'  
 NV04 - RIPRISTINO STRADE PODERALI  
 NV04-Planimetria di tracciamento, planimetria della segnaletica e delle barriere.Asse 1,2,3

SCALA:  
 1:1000

COMMESSA LOTTO FASE ENTE TIPO DOC. OPERA/DISCIPLINA PROGR. REV.

RS3V 40 D 29 P7 NV0400 002 B

Rev.	Descrizione	Redatto	Data	Verificato	Data	Approvato	Data	Autorizzato Data
A	Emissione esecutiva	F. Di Napoli	Aprile 2020	F. Ciccarelli	Aprile 2020	F. Spagnuolo	Aprile 2020	18/04/2020
B	Emissione esecutiva	F. Di Napoli	Aprile 2020	F. Ciccarelli	Aprile 2020	F. Spagnuolo	Aprile 2020	18/04/2020

File: RS3V40029P7NV0400002B.dwg n. Elab.: 395