


Asse di tracciamento

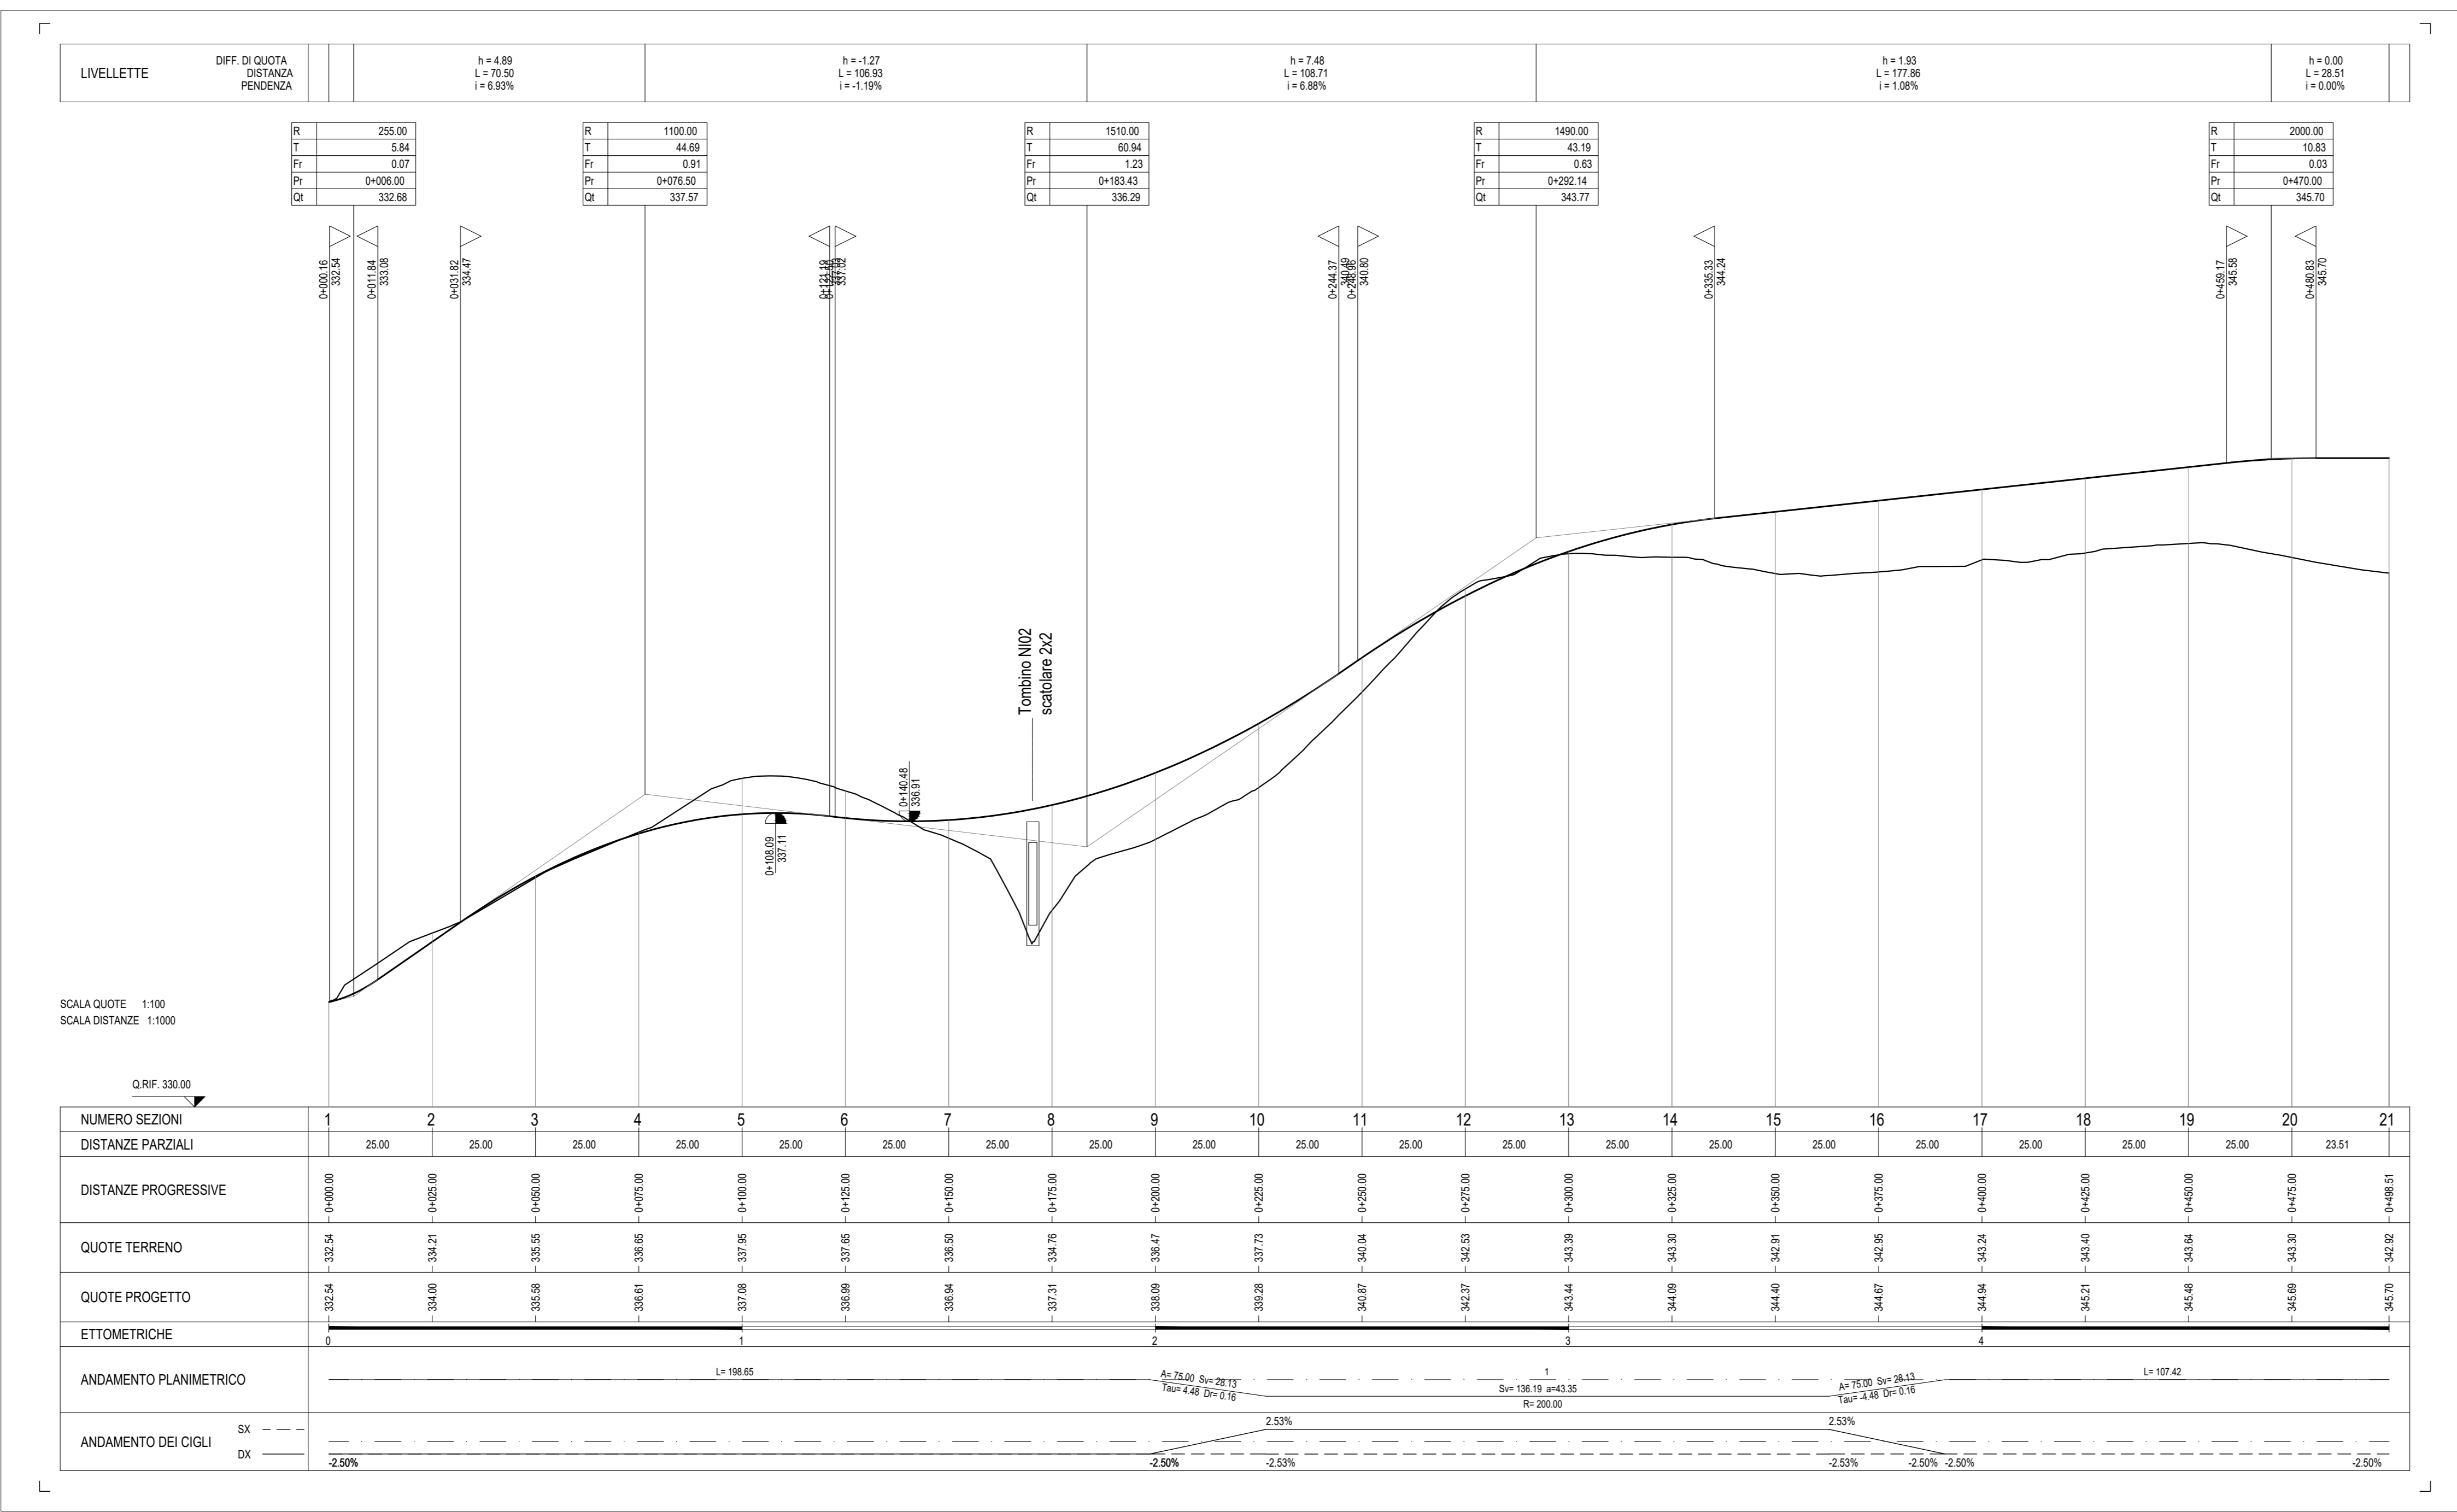

COMMITTENTE: **RFI** RETTE FERROVIARIE ITALIANE GRUPPO FERROVIE DELLO STATO ITALIANE

PROGETTAZIONE: **ITALFERR** GRUPPO FERROVIE DELLO STATO ITALIANE

DIRETTRICE FERROVIARIA MESSINA - CATANIA - PALERMO
NUOVO COLLEGAMENTO PALERMO - CATANIA

U.O. INFRASTRUTTURE CENTRO
PROGETTO DEFINITIVO

TRATTA NUOVA ENNA - DITTAINO (LOTTO 4B)
VIABILITA'

NV05 - Viabilità accesso piazzale - km 8+075
 NV05 - Planimetria di progetto, Profilo longitudinale

SCALA: **1:1000**

Rev.	Descrizione	Redatto	Data	Verificato	Data	Approvato	Data	Autorizzato Data
A	Emisione esecutiva	L. Mazzoni	Dicembre 2019	F. Corbelli	Dicembre 2019	F. Spadaro	Dicembre 2019	18/04/2020
B	Emisione esecutiva	L. Mazzoni	Gennaio 2020	F. Corbelli	Gennaio 2020	F. Spadaro	Gennaio 2020	18/04/2020

File: K33V402292NIV05000010.dwg n. Etab.: 401