



PLANIMETRIA DI TRACCIAMENTO SCALA 1:1000

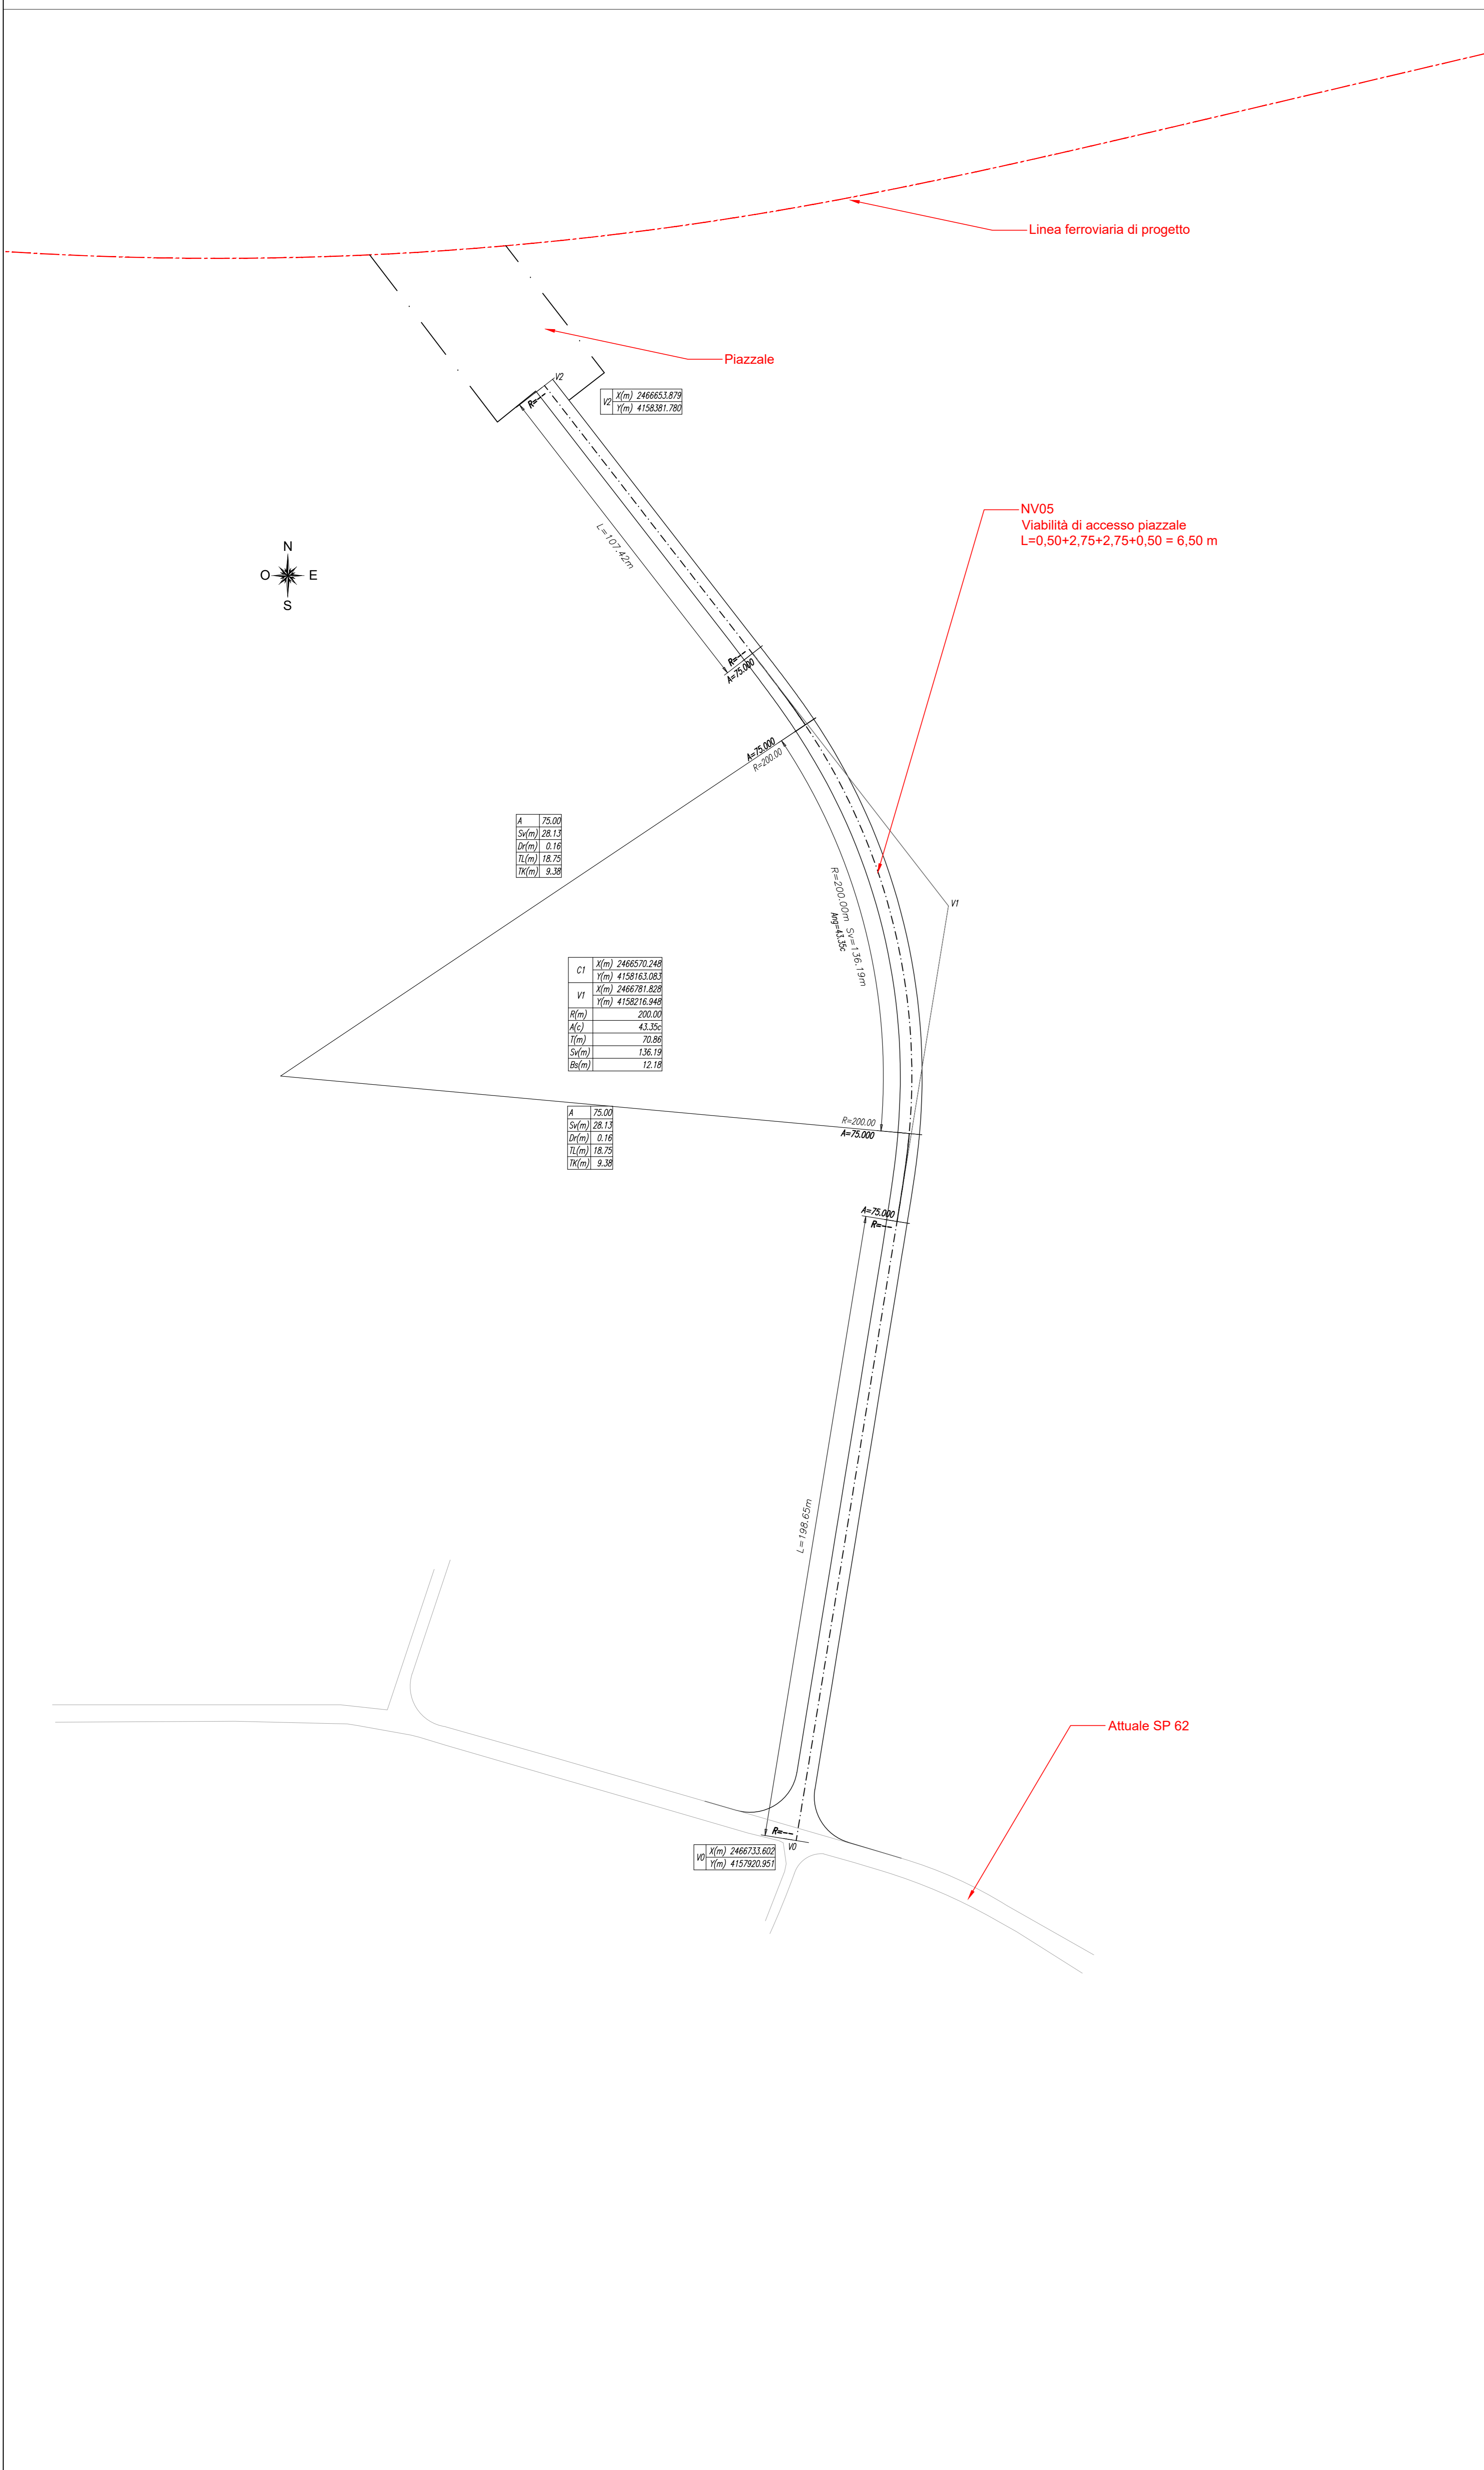

PLANIMETRIA BARRIERE DI SICUREZZA E SEGNALETICA SCALA 1:1000

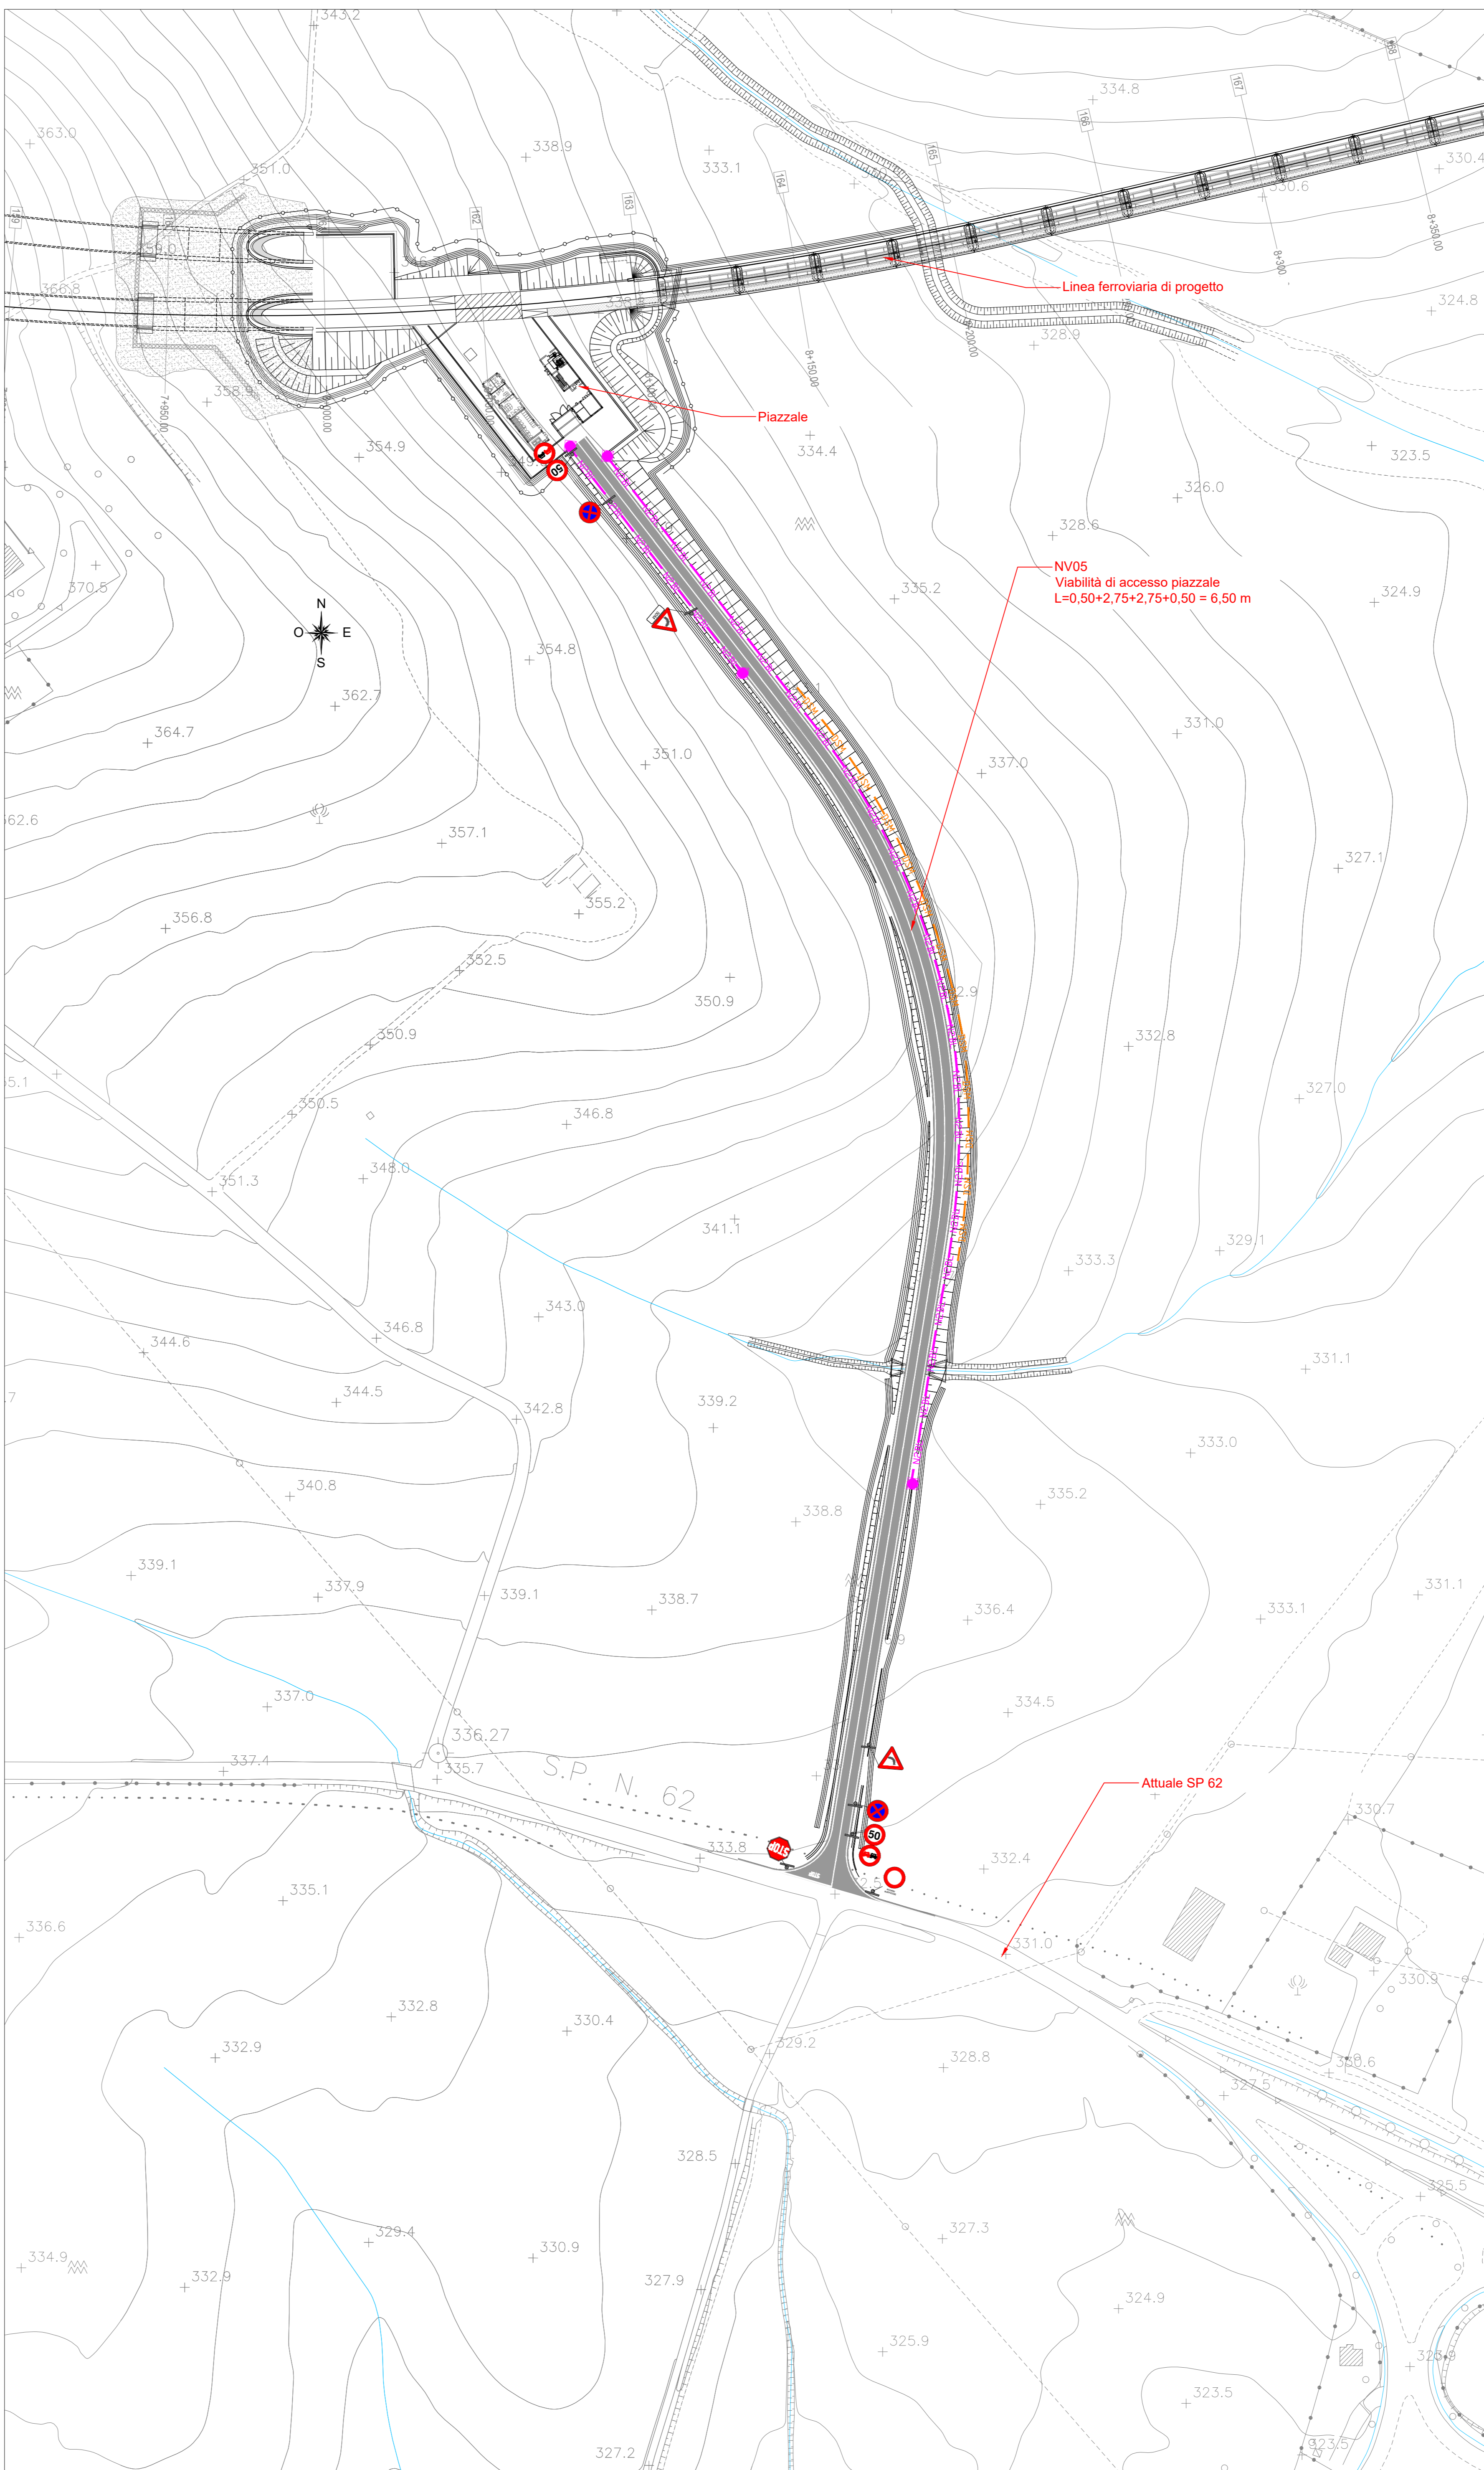

LEGENDA

BARRIERE STRADALI	
H1BL	CLASSE H1 BORDO LATERALE
H2BL	CLASSE H2 BORDO LATERALE
H3BL	CLASSE H3 BORDO LATERALE
H4BL	CLASSE H4 BORDO LATERALE
H2BP	CLASSE H2 BORDO PONTE
H4BP	CLASSE H4 BORDO PONTE
REAN	RETE ANTILANCIO
DSM	DISPOSITIVO SALVA-MOTOCICLISTI
N2BL	TERMINALE N2BL
H1BL	TERMINALE H1BL
H2BL	TERMINALE H2BL
H3BL	TERMINALE H3BL
H4BL	TERMINALE H4BL
N2BP	TERMINALE N2BP
H4BP	TERMINALE H4BP
TR	TRATTO DI TRANSIZIONE

VIABILITA'	DISPOSITIVI DI RITENUTA E RETE ANTILANCIO	LUNGHEZZA (m)
NV05	N2 BORDO LATERALE W5	450
	DISPOSITIVO SALVA-MOTOCICLISTI (DSM)	195

COMMITTENTE: **RFI** RETE FERROVIARIA ITALIANA GRUPPO FERROVIE DELLO STATO ITALIANE

PROGETTAZIONE: **ITALFERR** GRUPPO FERROVIE DELLO STATO ITALIANE

DIRETTRICE FERROVIARIA MESSINA - CATANIA - PALERMO
NUOVO COLLEGAMENTO PALERMO - CATANIA

U.O. INFRASTRUTTURE CENTRO
PROGETTO DEFINITIVO

TRATTA NUOVA ENNA - DITTAINO (LOTTO 4B)
VIABILITA'

NV05 - Viabilità' accesso piazzale - km 8+075
 NV05 - Planimetria di tracciamento, planimetria della segnaletica e delle barriere

SCALA: **1:1000**

COMMESSA LOTTO FASE ENTE TIPO DOC. OPERA/DISCIPLINA PROGR. REV.

RS3V 40 D 29 P NV0500 001 B

Rev.	Descrizione	Redatto	Data	Verificato	Data	Approvato	Data	Autorizzato Data
A	Emissione esecutive	F. D'Agostini	Genno 2020	F. Cossentino	Genno 2020	F. Spadaro	Genno 2020	08/04/2020
B	Emissione esecutive	F. D'Agostini	Aprile 2020	F. Cossentino	Aprile 2020	F. Spadaro	Aprile 2020	08/04/2020

File: I33V4002977105000018.dwg n. Elab.: 402