


Asse di tracciamento

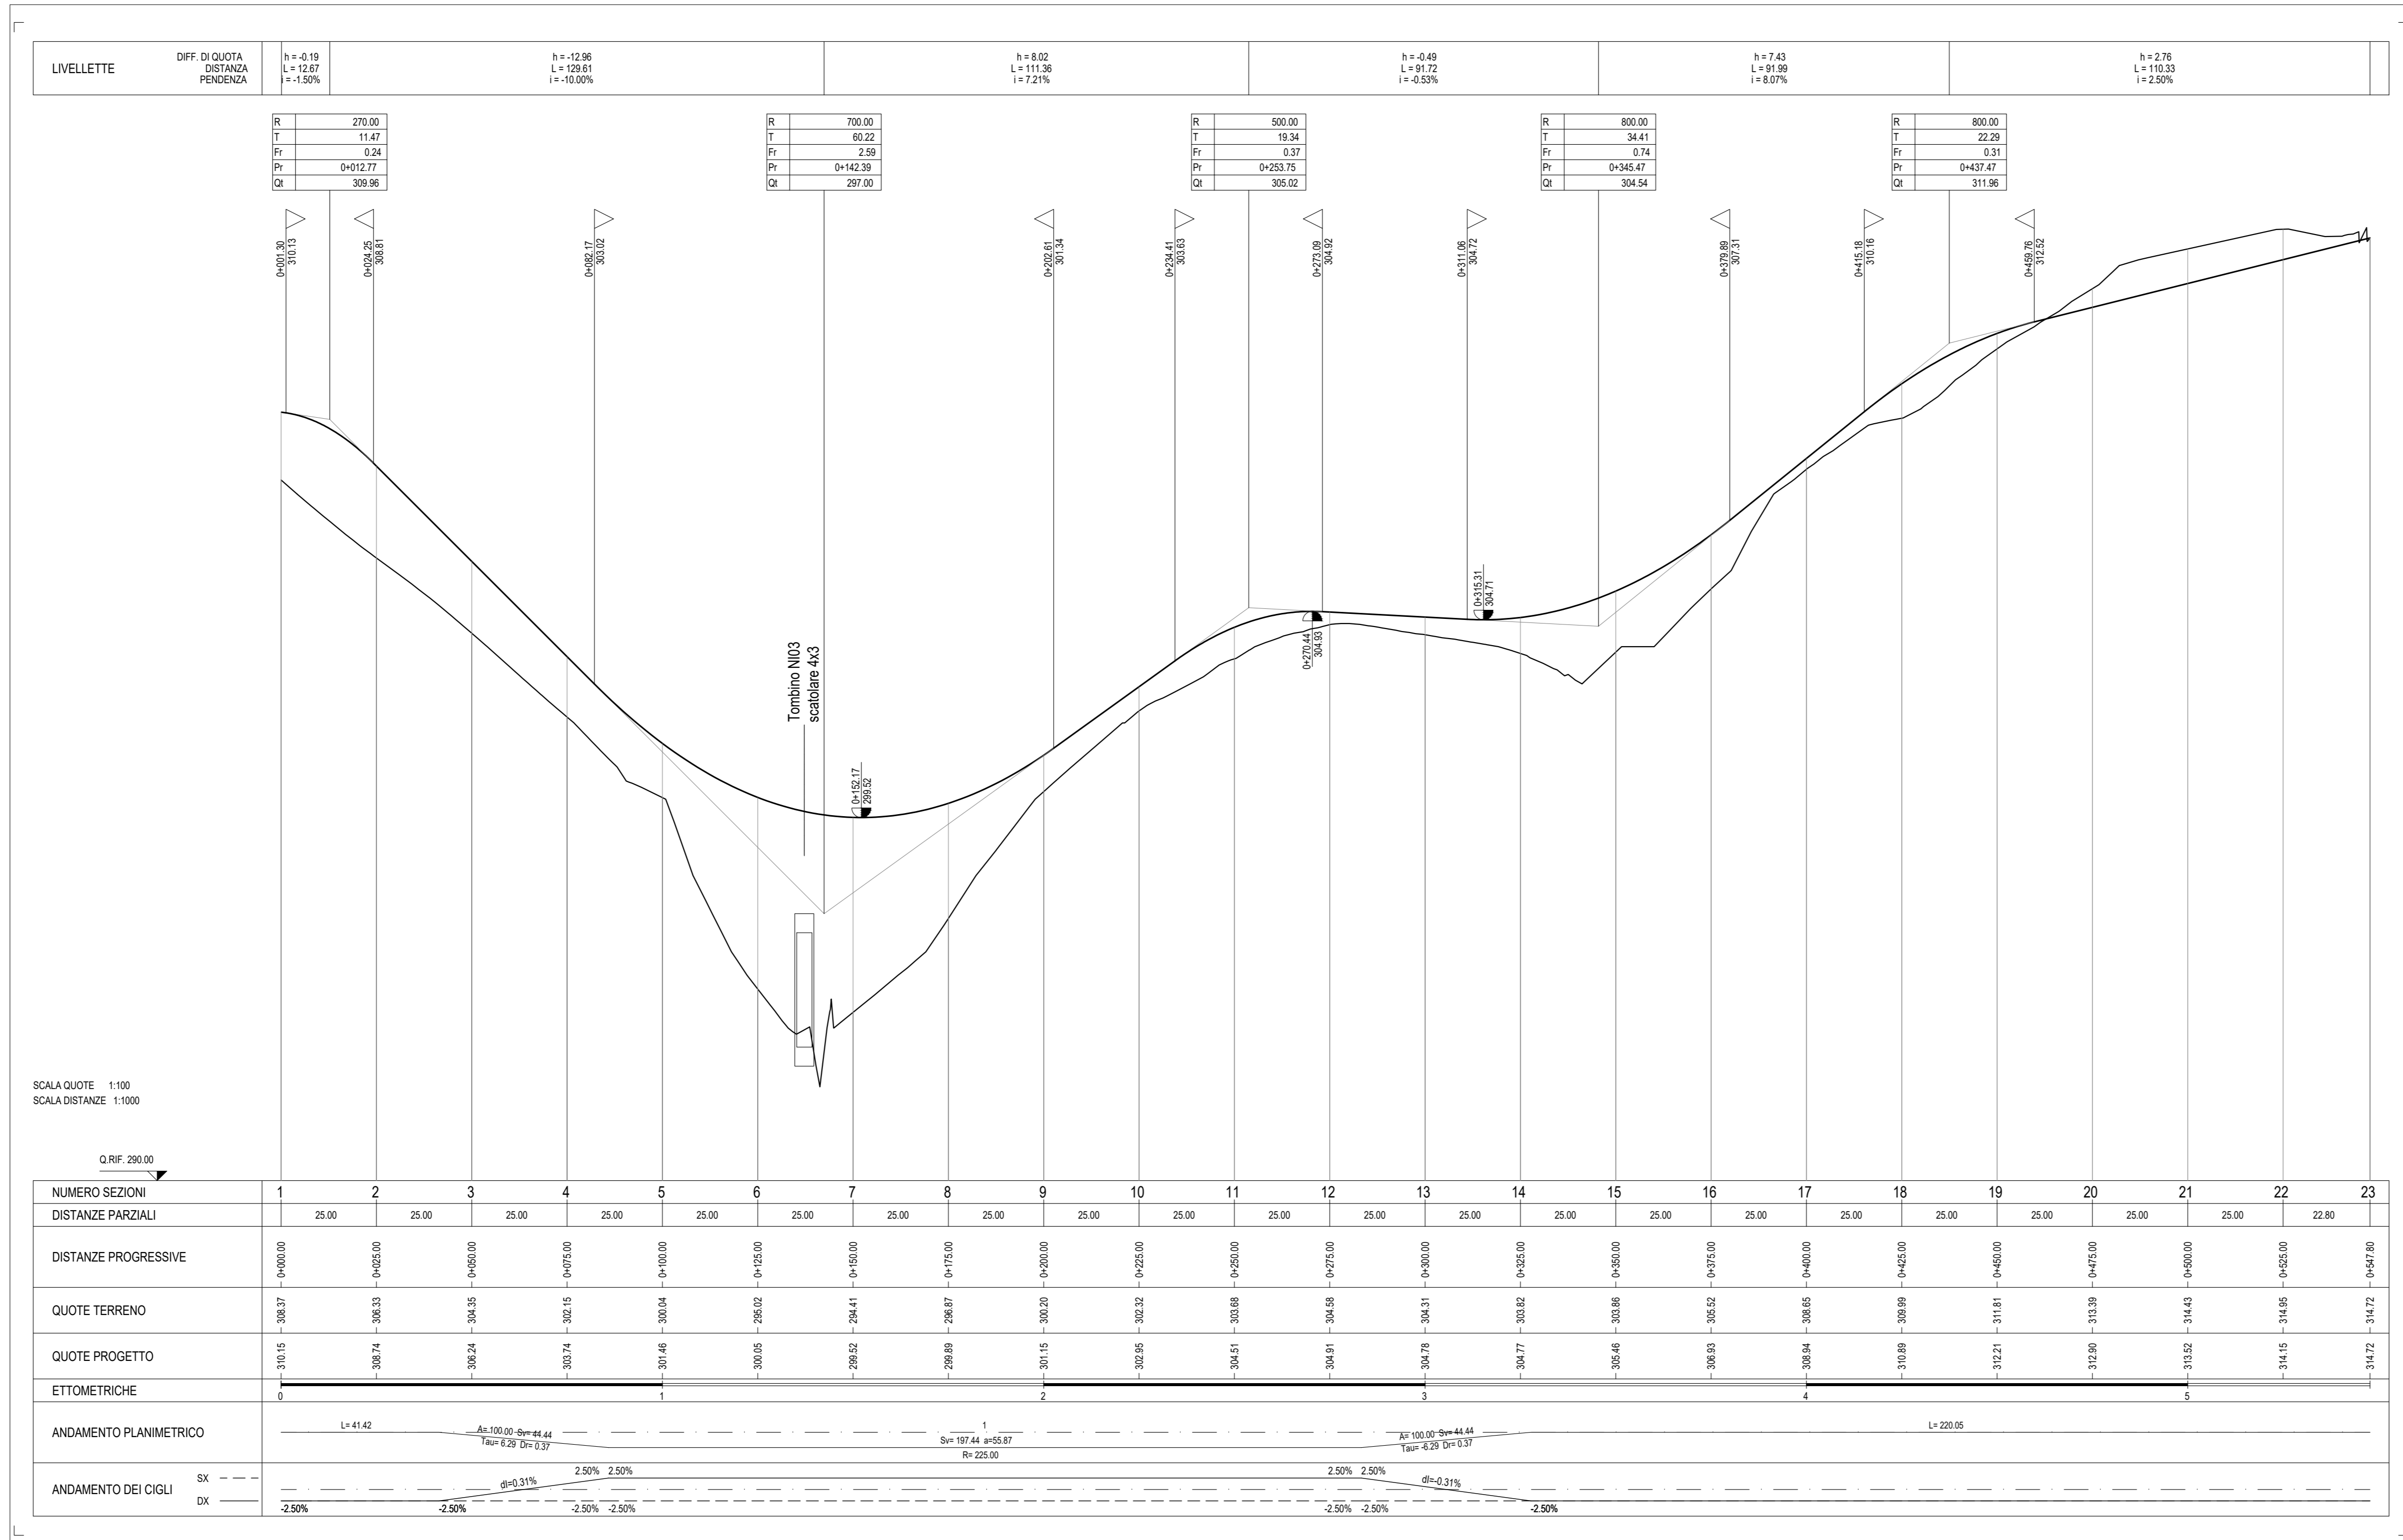

COMMITTENTE: **RFI** RETE FERROVIARIA ITALIANA GRUPPO FERROVIE DELLO STATO ITALIANE

PROGETTAZIONE: **ITALFERR** GRUPPO FERROVIE DELLO STATO ITALIANE

DIRETTRICE FERROVIARIA MESSINA - CATANIA - PALERMO
NUOVO COLLEGAMENTO PALERMO - CATANIA

U.O. INFRASTRUTTURE CENTRO
PROGETTO DEFINITIVO

TRATTA NUOVA ENNA - DITTAINO (LOTTO 4B)
VIABILITA'

NV06 - Viabilità accesso piazzale - km 10+300
 NV06 - Planimetria di progetto, Profilo longitudinale

SCALA: 1:1000

Rev.	Descrizione	Redatto	Data	Verificato	Data	Approvato	Data	Autorizzato Data
A	Emissione esecutiva	L. Mazzoni	Dicembre 2014	F. Cosulich	Dicembre 2014	F. Spadaro	Dicembre 2014	18/04/2015
B	Emissione esecutiva	L. Mazzoni	Gennaio 2015	F. Cosulich	Gennaio 2015	F. Spadaro	Gennaio 2015	18/04/2015

File: R33V40029L2N1V600001B.dwg n. Etab.: 406