


Asse di tracciamento

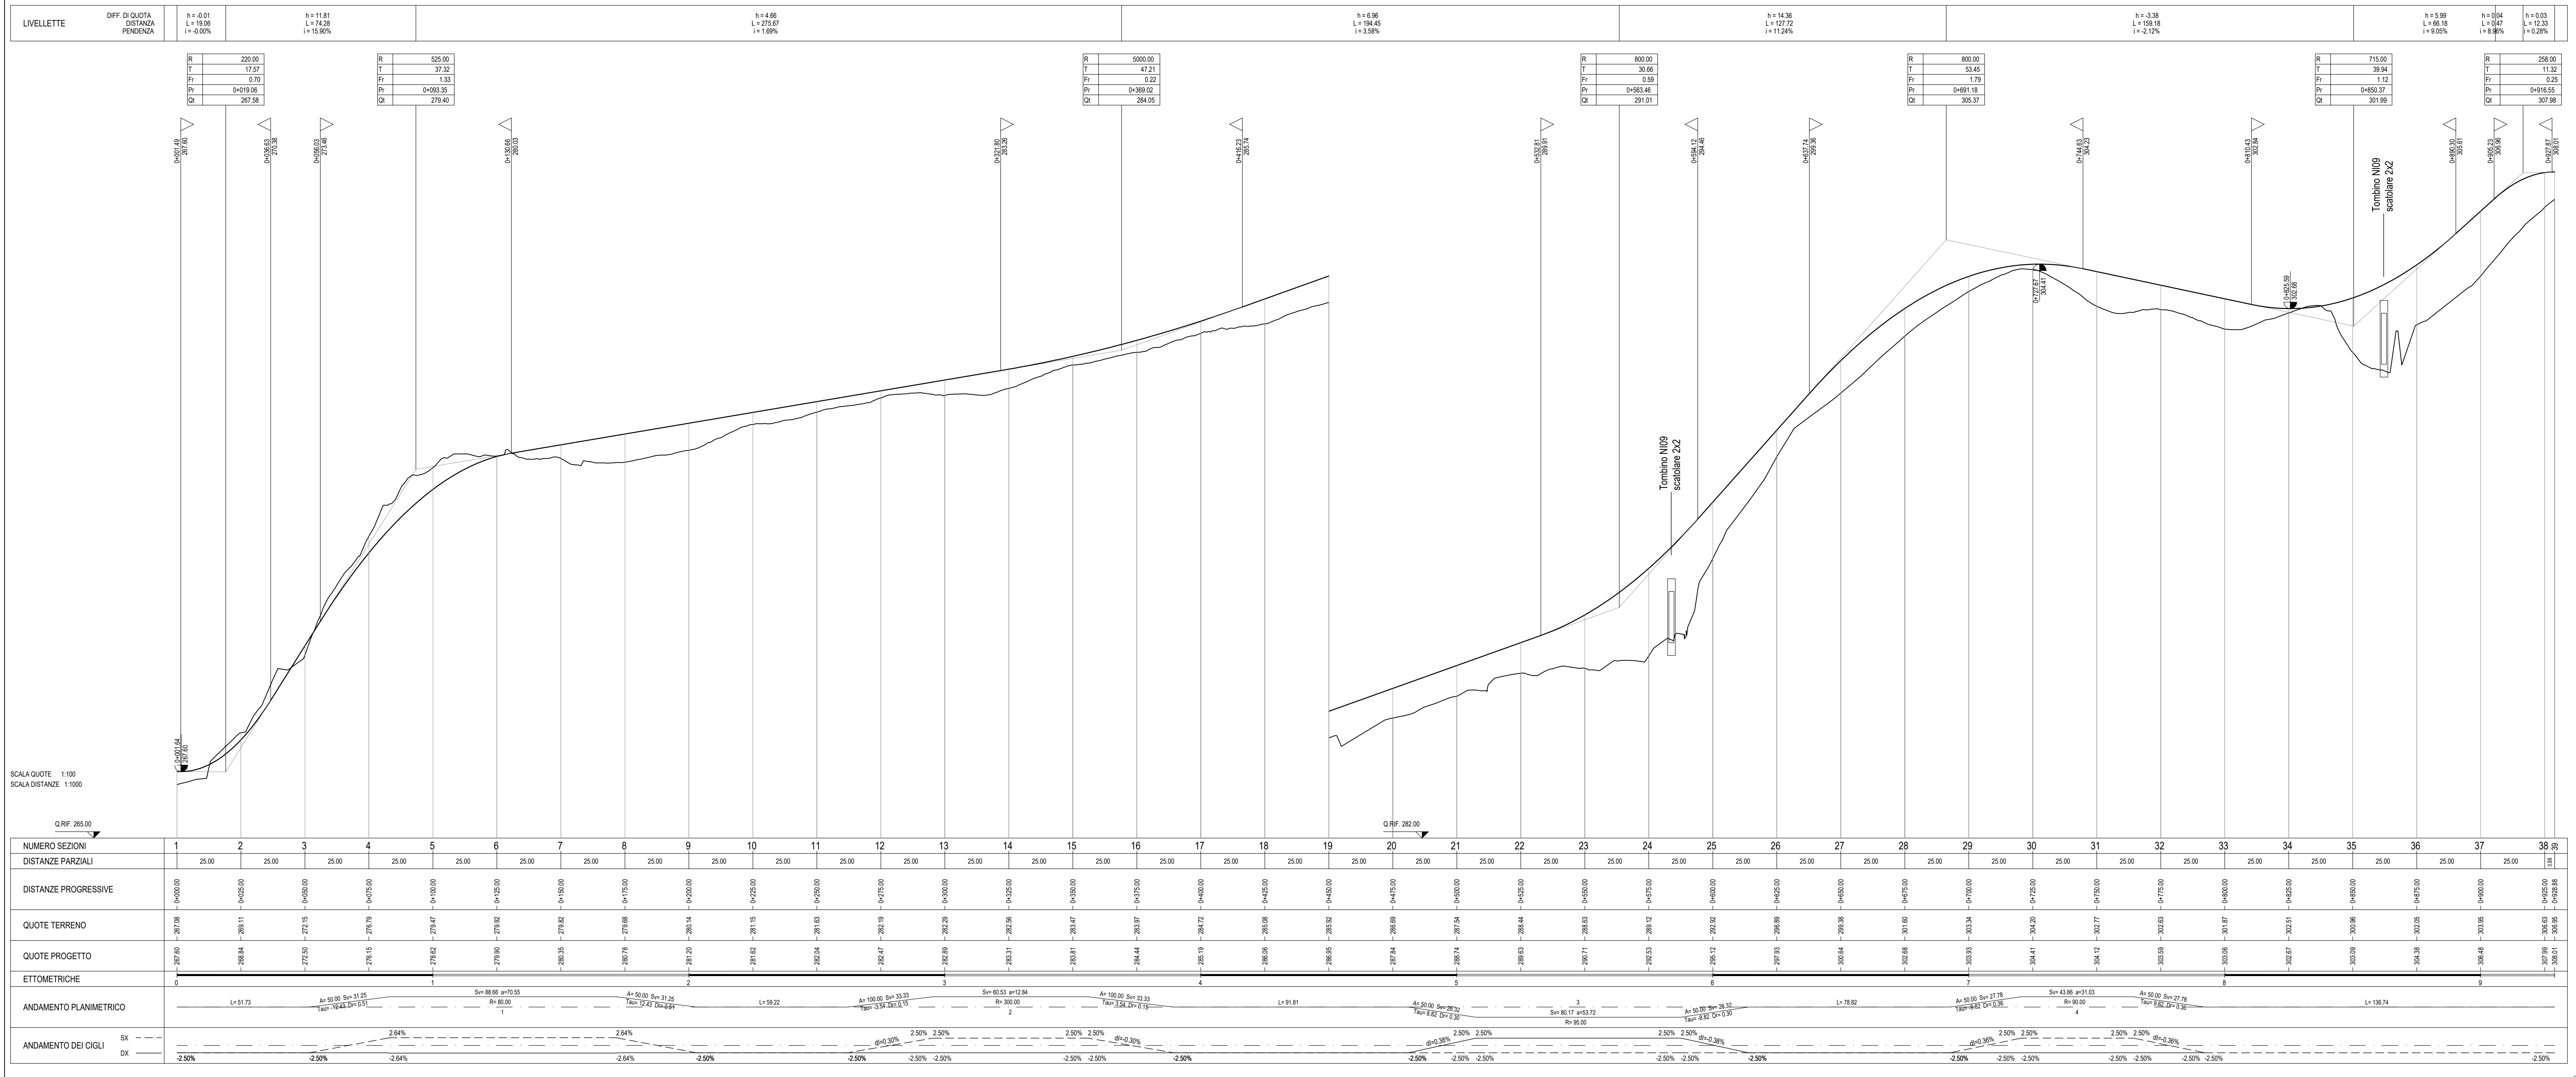

SCALA QUOTE 1:100
SCALA DISTANZE 1:1000

COMMITTENTE: **RFI** RETE FERROVIARIA ITALIANA GRUPPO FERROVIE DELLO STATO ITALIANO

PROGETTAZIONE: **ITALFERR** GRUPPO FERROVIE DELLO STATO ITALIANO

DIRETTRICE FERROVIARIA MESSINA - CATANIA - PALERMO
NUOVO COLLEGAMENTO PALERMO - CATANIA

U.O. INFRASTRUTTURE CENTRO
PROGETTO DEFINITIVO
TRATTA NUOVA ENNA - DITTAINO (LOTTO 4B)
VIABILITA'

NV07 - Viabilità accesso piazzale - km 11+450
NV07 - Planimetria di progetto, Profilo longitudinale

SCALA: 1:1000

COMMESSA: LOTO FASE ENTE TIPO DOC. OPERADISCIPLINA PROGR. REV.

RS3V 40 D 29 LZ NV0700 001 C

Rev.	Descrizione	Redatto	Data	Verificato	Data	Approvato	Data	Autorizzato Data
A	Emissione esecutiva	L. Mancuso	Dicembre 2014	F. Ciccolini	Dicembre 2014	F. Scianca	Dicembre 2014	11/11/2014
B	Emissione esecutiva	L. Mancuso	Gennaio 2005	F. Ciccolini	Gennaio 2005	F. Scianca	Gennaio 2005	04/02/2005
C	Emissione esecutiva	F. Di Grego	Aprile 2013	F. Ciccolini	Aprile 2013	F. Scianca	Aprile 2013	04/02/2013

File: RS3V40D29LZ0700001C.dwg n. Elab.: 411