


PLANIMETRIA DI TRACCIAMENTO SCALA 1:1000

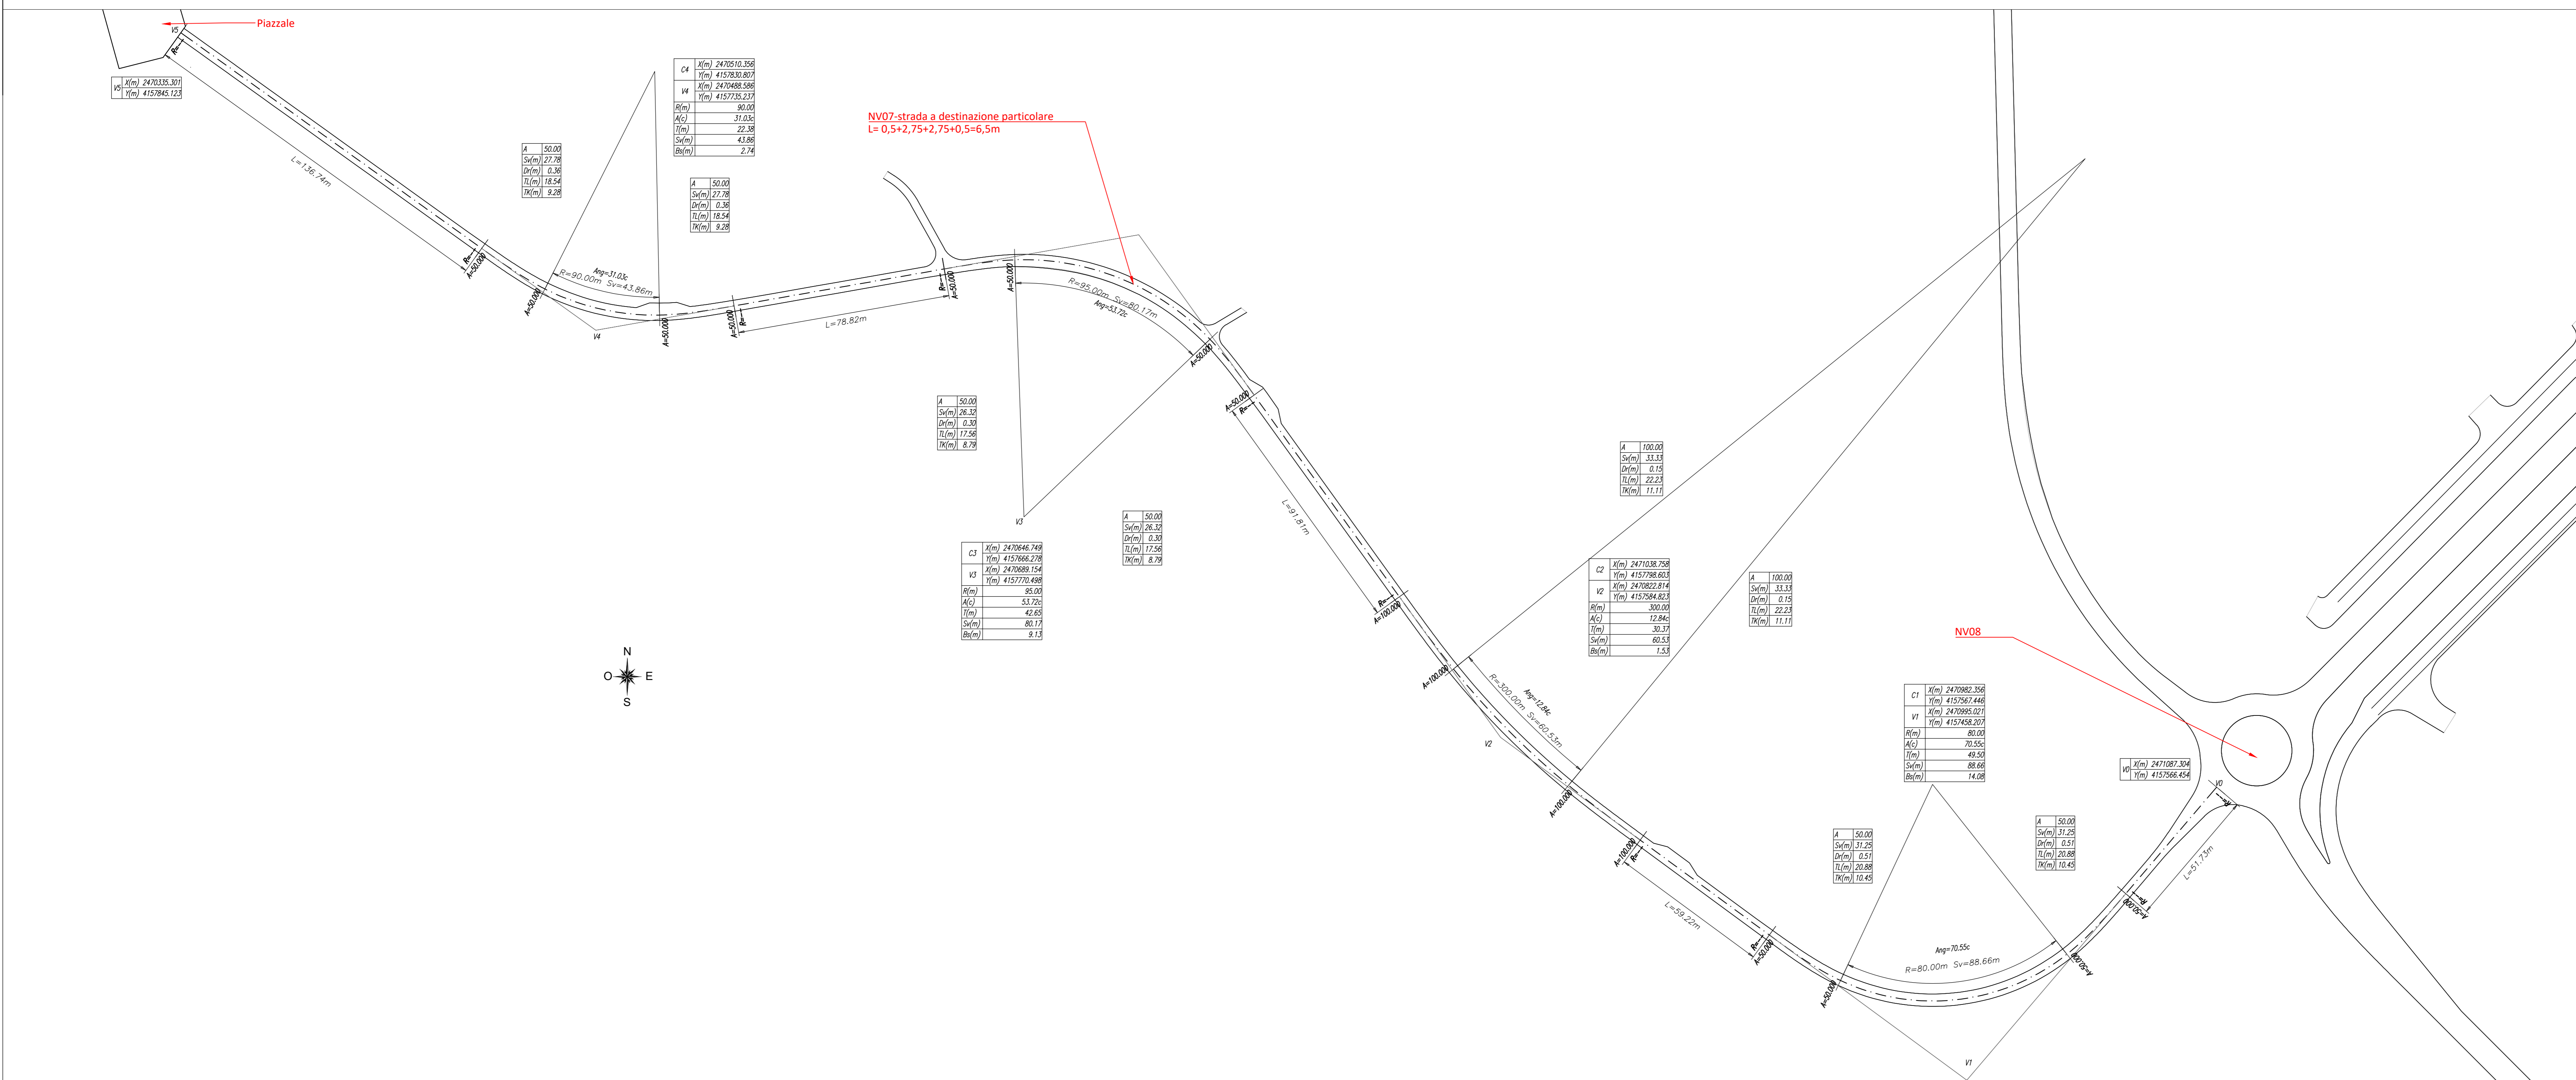


LEGENDA

	BARRIERE STRADALI
	CLASSE N2 BORDO LATERALE
	CLASSE H1 BORDO LATERALE
	CLASSE H2 BORDO LATERALE
	CLASSE H3 BORDO LATERALE
	CLASSE H4 BORDO LATERALE
	CLASSE H2 BORDO PONTE
	CLASSE H4 BORDO PONTE
	RETE ANTILANCIO
	DISPOSITIVO SALVA-MOTOCICLISTI
	TERMINALE N2BL
	TERMINALE H1BL
	TERMINALE H2BL
	TERMINALE H3BL
	TERMINALE H4BL
	TERMINALE N2BP
	TERMINALE H4BP
	TRATTO DI TRANSIZIONE

VIABILITA'	DISPOSITIVI DI RITENUTA E RETE	LUNGHEZZA (m)
NV07	ANTILANCIO N2 BORDO LATERALE W4 DISPOSITIVO SALVA-MOTOCICLISTI (DSM)	1090 270

PLANIMETRIA BARRIERE DI SICUREZZA E SEGNALETICA SCALA 1:1000

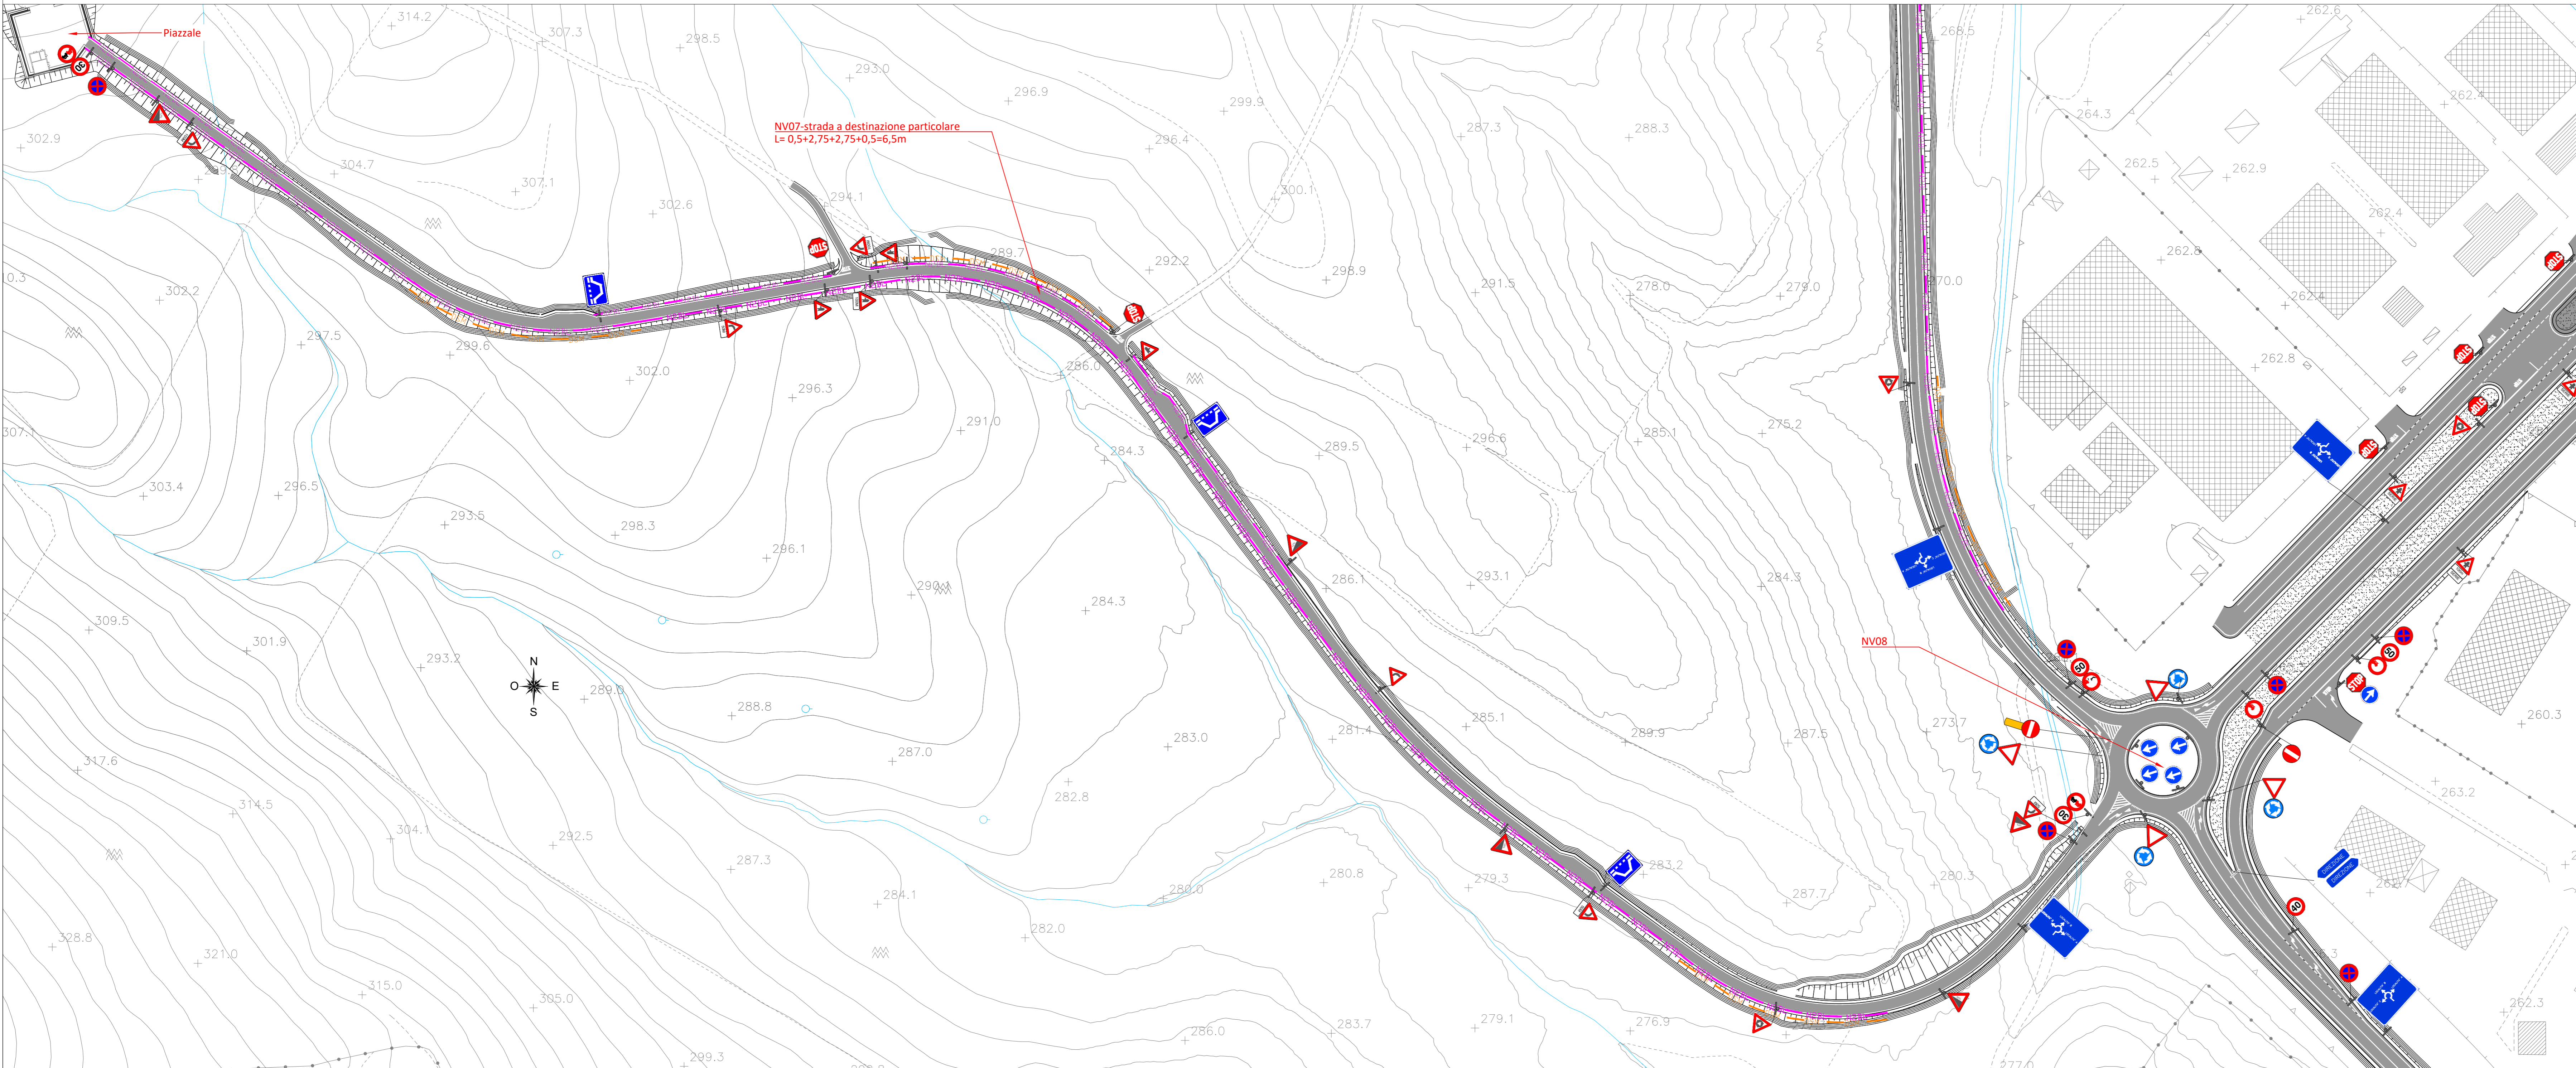

COMMITTENTE:

PROGETTAZIONE:

DIRETTRICE FERROVIARIA MESSINA - CATANIA - PALERMO
NUOVO COLLEGAMENTO PALERMO - CATANIA

U.O. INFRASTRUTTURE CENTRO

PROGETTO DEFINITIVO

TRATTA NUOVA ENNA - DITTAINO (LOTTO 4B)

VIABILITA'

NV07 - Viabilità di accesso al piazzale - km 11+450

NV07 - Planimetria di tracciamento, planimetria della segnaletica e delle barriere

SCALA: 1:1000

COMMESSA LOTTO FASE ENTE TIPO DOC. OPERA/DISCIPLINA PROGR. REV.

RS3V 40 D 29 P NV0700 001 B

Rev.	Descrizione	Redatto	Data	Verificato	Data	Approvato	Data	Autorizzato Data
A	Emissione esecutiva	F. Drago		F. Cosentino		F. Spadaro		18/04/2020
B	Emissione esecutiva	F. Drago	Aprile 2020	F. Cosentino	Aprile 2020	F. Spadaro	Aprile 2020	18/04/2020

File: I33V4002977107000018.dwg n. Elab.: 412