SCAVI E BONIFICHE	
SCOTICO	13.74 m
BONIFICA	13.74 m
FOSSO	0.88 mq

RILEVATI	
RILEVATO	28.88 mq
TERRENO VEGETALE	13.16 m

SOVRASTRUTTURA STRADALE	
STRATO DI USURA	4.00 m
STRATO DI BINDER	4.00 m
STRATO DI BASE	4.00 m
STRATO DI STABILIZZAZIONE	1.18 mq
SUPER COMPATTATO	2.02 mq

SEZIONE N. : 25
Q. PROGETTO : 295.12
DIST.PROG. : 0+600.00

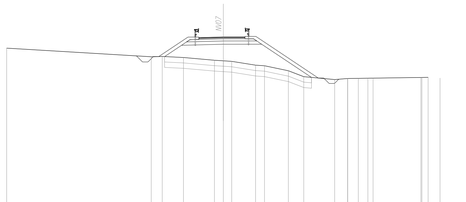

SCALA 1:200

Q.RIF. 279.00

QUOTE TERRENO	294.08	293.29	293.32	293.22	292.97	292.87	292.87	292.52	292.46	292.00	291.45	291.18	291.28	291.28	291.25	291.12	291.25	291.12
DIST.PARZIALI TERRENO		13.34	1.02	1.96	2.86	0.80	0.71	2.20	0.81	2.20	1.42	2.86	1.20	0.96	0.82	4.42	1.32	1.10
QUOTE PROGETTO						293.28 293.28	293.12		293.28 293.28									
DIST.PARZIALI PROGETTO			2.70	1.00	4.26	1.00	5.76											

SCAVI E BONIFICHE	
SCOTICO	8.81 m
BONIFICA	8.81 m
FOSSO	1.05 mq

RILEVATI	
RILEVATO	9.80 mq
TERRENO VEGETALE	5.98 m

SOVRASTRUTTURA STRADALE	
STRATO DI USURA	4.00 m
STRATO DI BINDER	4.00 m
STRATO DI BASE	4.00 m
STRATO DI STABILIZZAZIONE	1.18 mq
SUPER COMPATTATO	2.02 mq

SEZIONE N. : 26
Q. PROGETTO : 297.93
DIST.PROG. : 0+625.00

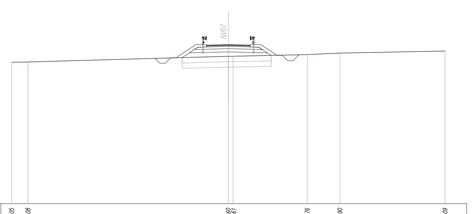

SCALA 1:200

Q.RIF. 283.00

QUOTE TERRENO	296.70	296.69	296.66	296.76	296.64	296.72	296.64	296.74	296.72	296.89	296.89	297.06	296.89	296.80
DIST.PARZIALI TERRENO		1.65	1.99	2.16	3.65	1.00	1.85	1.14	1.90	4.67	1.98	10.90	4.91	2.21
QUOTE PROGETTO							297.84 297.84	297.93		297.84 297.84				
DIST.PARZIALI PROGETTO						1.81	1.00	4.00	1.00	1.50				

SCAVI E BONIFICHE	
SCOTICO	8.85 m
BONIFICA	8.85 m
FOSSO	0.96 mq

RILEVATI	
RILEVATO	12.51 mq
TERRENO VEGETALE	6.19 m

SOVRASTRUTTURA STRADALE	
STRATO DI USURA	4.00 m
STRATO DI BINDER	4.00 m
STRATO DI BASE	4.00 m
STRATO DI STABILIZZAZIONE	1.18 mq
SUPER COMPATTATO	2.02 mq

SEZIONE N. : 27
Q. PROGETTO : 300.64
DIST.PROG. : 0+650.00

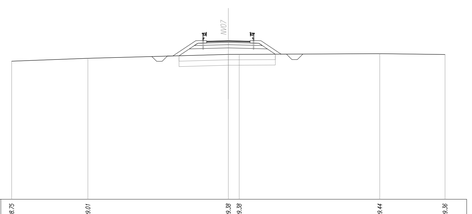

SCALA 1:200

Q.RIF. 286.00

QUOTE TERRENO	298.75	299.81	299.38	299.38	299.44	299.36
DIST.PARZIALI TERRENO		7.04	12.96	1.00	12.97	6.02
QUOTE PROGETTO			300.55 300.55	300.64	300.55 300.55	
DIST.PARZIALI PROGETTO		2.11	1.00	4.00	1.00	1.87

SCAVI E BONIFICHE	
SCOTICO	8.21 m
BONIFICA	8.21 m
FOSSO	1.03 mq

RILEVATI	
RILEVATO	9.83 mq
TERRENO VEGETALE	5.97 m

SOVRASTRUTTURA STRADALE	
STRATO DI USURA	4.00 m
STRATO DI BINDER	4.00 m
STRATO DI BASE	4.00 m
STRATO DI STABILIZZAZIONE	1.18 mq
SUPER COMPATTATO	2.02 mq

SEZIONE N. : 28
Q. PROGETTO : 302.68
DIST.PROG. : 0+675.00

SCALA 1:200

Q.RIF. 288.00

QUOTE TERRENO	301.05	301.08	301.68	301.83	301.76	301.90	302.09
DIST.PARZIALI TERRENO	1.51	18.49	1.83	6.84	3.02	9.70	
QUOTE PROGETTO			302.53 302.53	302.68	302.53 302.53		
DIST.PARZIALI PROGETTO		1.82	1.00	4.00	1.00	1.48	

SCAVI E BONIFICHE	
SCOTICO	7.87 m
BONIFICA	7.87 m
FOSSO	0.97 mq

RILEVATI	
RILEVATO	4.93 mq
TERRENO VEGETALE	4.74 m

SOVRASTRUTTURA STRADALE	
STRATO DI USURA	4.17 m
STRATO DI BINDER	4.17 m
STRATO DI BASE	4.17 m
STRATO DI STABILIZZAZIONE	1.17 mq
SUPER COMPATTATO	2.06 mq

SEZIONE N. : 29
Q. PROGETTO : 303.93
DIST.PROG. : 0+700.00

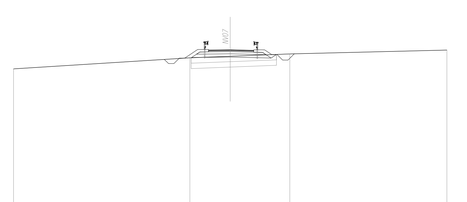

SCALA 1:200

Q.RIF. 289.00

QUOTE TERRENO	302.17	303.19	303.24	303.55	303.81
DIST.PARZIALI TERRENO		16.28	3.72	5.50	14.50
QUOTE PROGETTO			303.87 303.87		
DIST.PARZIALI PROGETTO		1.20	1.00	4.17	1.00 1.26

SCAVI E BONIFICHE	
SCOTICO	6.06 m
BONIFICA	6.06 m
FOSSO	1.01 mq

RILEVATI	
RILEVATO	1.71 mq
TERRENO VEGETALE	3.03 m

SOVRASTRUTTURA STRADALE	
STRATO DI USURA	4.46 m
STRATO DI BINDER	4.46 m
STRATO DI BASE	4.46 m
STRATO DI STABILIZZAZIONE	1.03 mq
SUPER COMPATTATO	1.71 mq

MANUFATTI	
CANALETTA	0.17 mq

SEZIONE N. : 30
Q. PROGETTO : 304.41
DIST.PROG. : 0+725.00

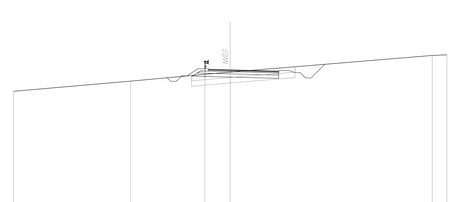

SCALA 1:200

Q.RIF. 290.00

QUOTE TERRENO	302.43	303.17	304.00	304.20	305.74	305.80
DIST.PARZIALI TERRENO		10.81	6.85	2.34	18.65	1.35
QUOTE PROGETTO				304.48 304.48	304.31 304.31	
DIST.PARZIALI PROGETTO			0.99	1.00	4.41	1.00 0.96

SCAVI E BONIFICHE	
SCOTICO	9.83 m
BONIFICA	9.83 m
FOSSO	1.01 mq

RILEVATI	
RILEVATO	14.35 mq
TERRENO VEGETALE	7.74 m

SOVRASTRUTTURA STRADALE	
STRATO DI USURA	4.50 m
STRATO DI BINDER	4.50 m
STRATO DI BASE	4.50 m
STRATO DI STABILIZZAZIONE	1.17 mq
SUPER COMPATTATO	2.14 mq

SEZIONE N. : 31
Q. PROGETTO : 304.12
DIST.PROG. : 0+750.00

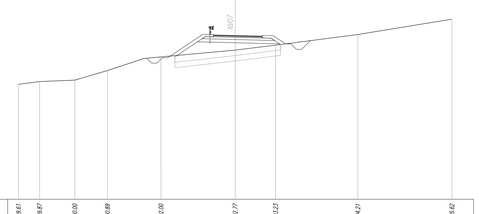

SCALA 1:200

Q.RIF. 289.00

QUOTE TERRENO	299.41	299.87	300.00	300.89	302.00	302.77	303.23	304.21	305.42
DIST.PARZIALI TERRENO		1.95	3.25	3.02	4.93	6.85	3.73	7.59	8.68
QUOTE PROGETTO						304.17 304.17	304.12	304.08 304.08	
DIST.PARZIALI PROGETTO						3.22	1.00	4.50	1.00 1.14

SCAVI E BONIFICHE	
SCOTICO	9.02 m
BONIFICA	9.02 m
FOSSO	1.07 mq

RILEVATI	
RILEVATO	9.71 mq
TERRENO VEGETALE	5.88 m

SOVRASTRUTTURA STRADALE	
STRATO DI USURA	4.29 m
STRATO DI BINDER	4.29 m
STRATO DI BASE	4.29 m
STRATO DI STABILIZZAZIONE	1.24 mq
SUPER COMPATTATO	2.09 mq

SEZIONE N. : 32
Q. PROGETTO : 303.59
DIST.PROG. : 0+775.00

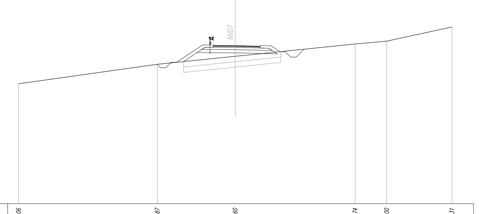

SCALA 1:200

Q.RIF. 289.00

QUOTE TERRENO	300.06	301.87	302.60	303.74	304.60	305.31
DIST.PARZIALI TERRENO		12.81	7.19	11.07	2.90	6.03
QUOTE PROGETTO			303.56 303.60	303.59	303.51 303.49	
DIST.PARZIALI PROGETTO		2.40	1.00	4.29	1.00	1.65

SCAVI E BONIFICHE	
SCOTICO	11.62 m
BONIFICA	11.62 m
FOSSO	1.48 mq

RILEVATI	
RILEVATO	25.10 mq
TERRENO VEGETALE	9.69 m

SOVRASTRUTTURA STRADALE	
STRATO DI USURA	4.00 m
STRATO DI BINDER	4.00 m
STRATO DI BASE	4.00 m
STRATO DI STABILIZZAZIONE	1.18 mq
SUPER COMPATTATO	2.02 mq

SEZIONE N. : 33
Q. PROGETTO : 303.06
DIST.PROG. : 0+800.00

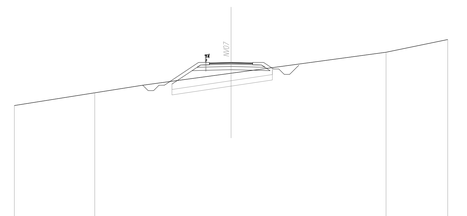

SCALA 1:200

Q.RIF. 288.00

QUOTE TERRENO	299.08	300.00	301.67	304.60	305.17
DIST.PARZIALI TERRENO		7.42	12.58	14.30	5.70
QUOTE PROGETTO			301.87 301.87	301.06	301.01 301.01
DIST.PARZIALI PROGETTO		3.15	1.00	4.00	1.00 0.89

SCAVI E BONIFICHE	
SCOTICO	9.70 m
BONIFICA	9.70 m
FOSSO	1.04 mq

RILEVATI	
RILEVATO	7.74 mq
TERRENO VEGETALE	5.04 m

SOVRASTRUTTURA STRADALE	
STRATO DI USURA	4.00 m
STRATO DI BINDER	4.00 m
STRATO DI BASE	4.00 m
STRATO DI STABILIZZAZIONE	0.99 mq
SUPER COMPATTATO	1.61 mq

MANUFATTI	
CANALETTA	0.17 mq

SEZIONE N. : 34
Q. PROGETTO : 302.67
DIST.PROG. : 0+825.00

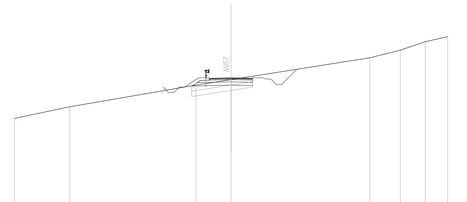

SCALA 1:200

Q.RIF. 289.00

QUOTE TERRENO	298.61	300.00	302.00	302.51	304.52	305.22	306.00	306.48
DIST.PARZIALI TERRENO		5.12	11.65	3.24	12.80	2.82	2.31	2.07
QUOTE PROGETTO				302.96 302.96	302.67	302.96 302.96		
DIST.PARZIALI PROGETTO			1.28	1.00	5.00	0.90	1.90	

SCAVI E BONIFICHE	
SCOTICO	11.14 m
BONIFICA	11.14 m
FOSSO	0.93 mq

RILEVATI	
RILEVATO	29.15 mq
TERRENO VEGETALE	12.03 m

SOVRASTRUTTURA STRADALE	
STRATO DI USURA	4.00 m
STRATO DI BINDER	4.00 m
STRATO DI BASE	4.00 m
STRATO DI STABILIZZAZIONE	1.18 mq
SUPER COMPATTATO	2.02 mq

SEZIONE N. : 36
Q. PROGETTO : 304.38
DIST.PROG. : 0+875.00

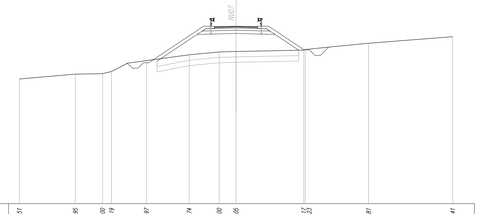

SCALA 1:200

Q.RIF. 288.00

QUOTE TERRENO	299.51	299.85	300.00	300.19	300.97	301.74	302.00	302.05	302.17	302.81	303.41
DIST.PARZIALI TERRENO		5.16	2.51	0.81	3.23	3.95	2.76	1.56	6.25	5.84	7.77
QUOTE PROGETTO							304.29 304.29	304.38	304.29 304.29		
DIST.PARZIALI PROGETTO						5.06	1.00	4.00	1.00	3.29	

SCAVI E BONIFICHE	
SCOTICO	8.88 m
BONIFICA	8.88 m
FOSSO	0.96 mq

RILEVATI	
RILEVATO	12.51 mq
TERRENO VEGETALE	6.19 m

SOVRASTRUTTURA STRADALE	
STRATO DI USURA	4.00 m
STRATO DI BINDER	4.00 m
STRATO DI BASE	4.00 m
STRATO DI STABILIZZAZIONE	1.18 mq
SUPER COMPATTATO	2.02 mq

COMMITTENTE:

RFI RETE FERROVIARIA ITALIANA
GRUPPO FERROVIE DELLO STATO ITALIANE

PROGETTAZIONE:

ITALFERR
GRUPPO FERROVIE DELLO STATO ITALIANE

DIRETTRICE FERROVIARIA MESSINA - CATANIA - PALERMO

NUOVO COLLEGAMENTO PALERMO - CATANIA

U.O. INFRASTRUTTURE CENTRO

PROGETTO DEFINITIVO

TRATTA NUOVA ENNA - DITTAINO (LOTTO 4B)

VIABILITA'

NV07 - Viabilità accesso piazzale - km 11+450

NV07 - Sezioni trasversali 3/4

SCALA: 1:200

COMMESSA	LOTTO	FASE	ENTE	TIPO DOC.	OPERA/DISCIPLINA	PROGR.	REV.
RS3V	40	D	29	W9	NV0700	003	A

Rev.	Descrizione	Redatto	Data	Verificato	Data	Approvato	Data	Autorizzato Data
A	Emissione esecutiva	F. D'Angeli	Dicembre 2019	F. Ciccarello	Dicembre 2019	F.Sparacino	Dicembre 2019	F.Mauro Dicembre 2019

File: RS3V40D29W9NV0700003A.dwg

n. Elab.: 415