



TRACCIAMENTO ASSE 4 - ASSE 5 - Rot 2


NV08 Asse 6

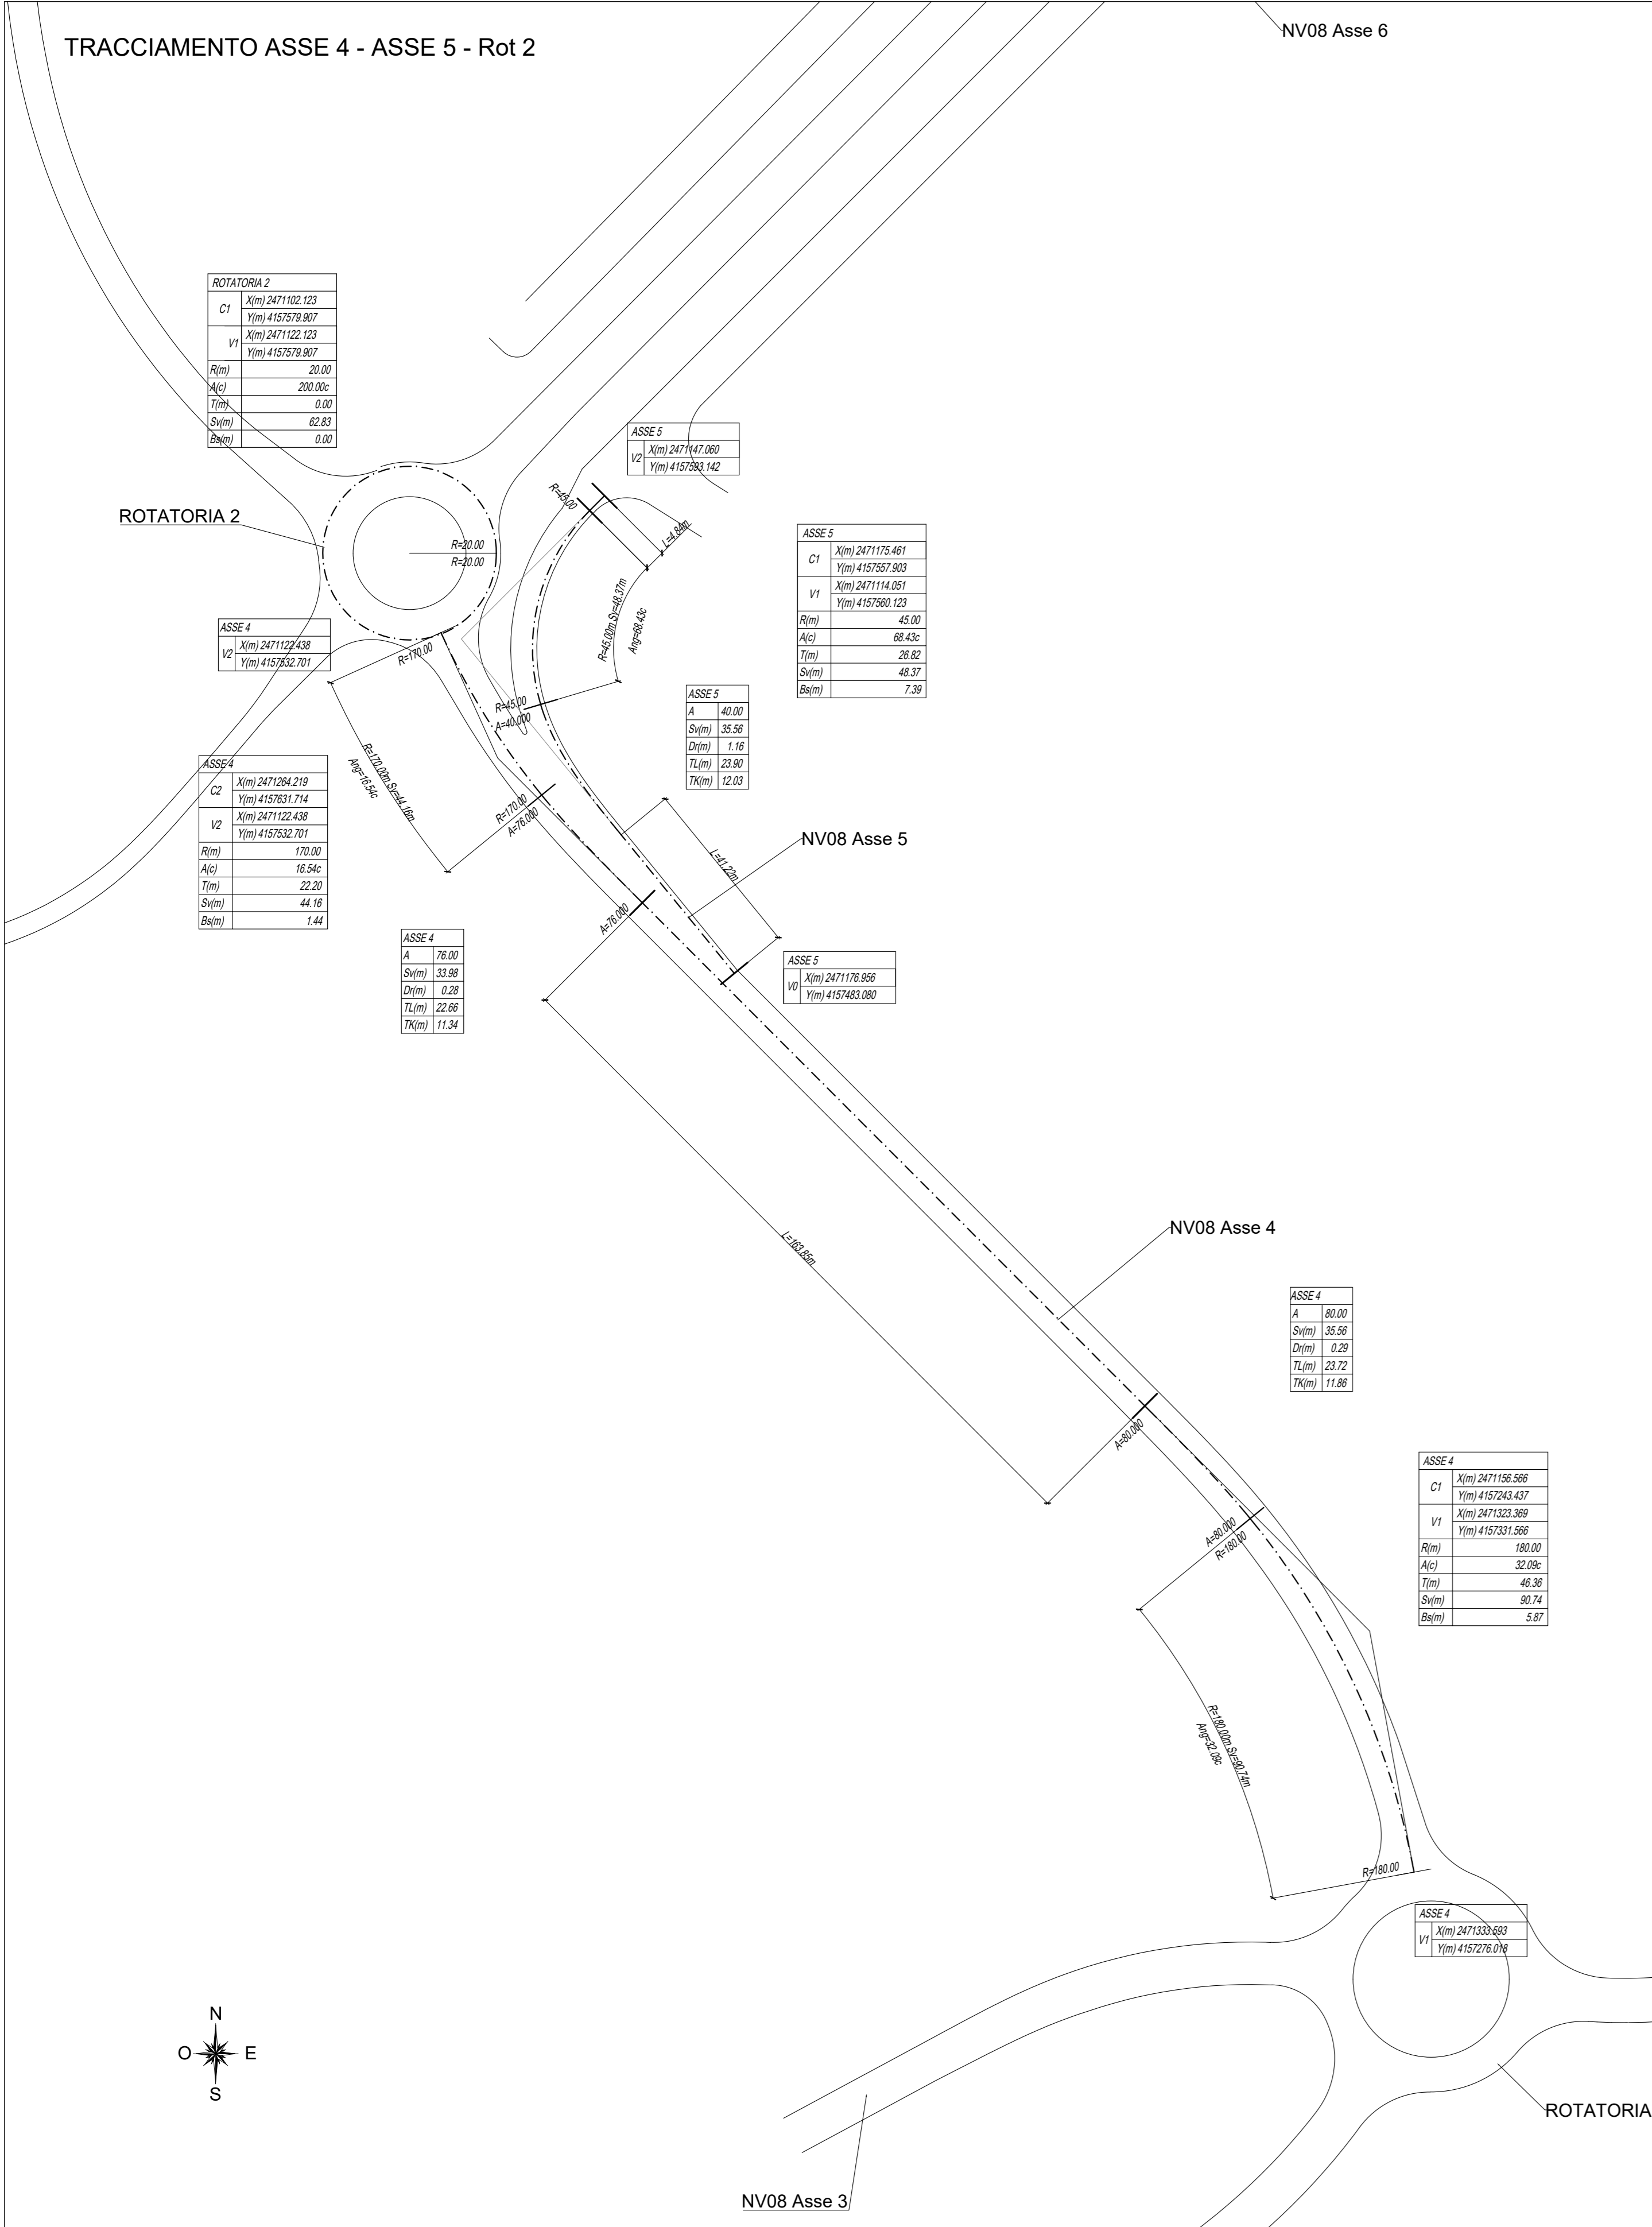



TRACCIAMENTO ASSE 11 - ASSE 12 - ASSE 13 - Rot 3 - Rot 4

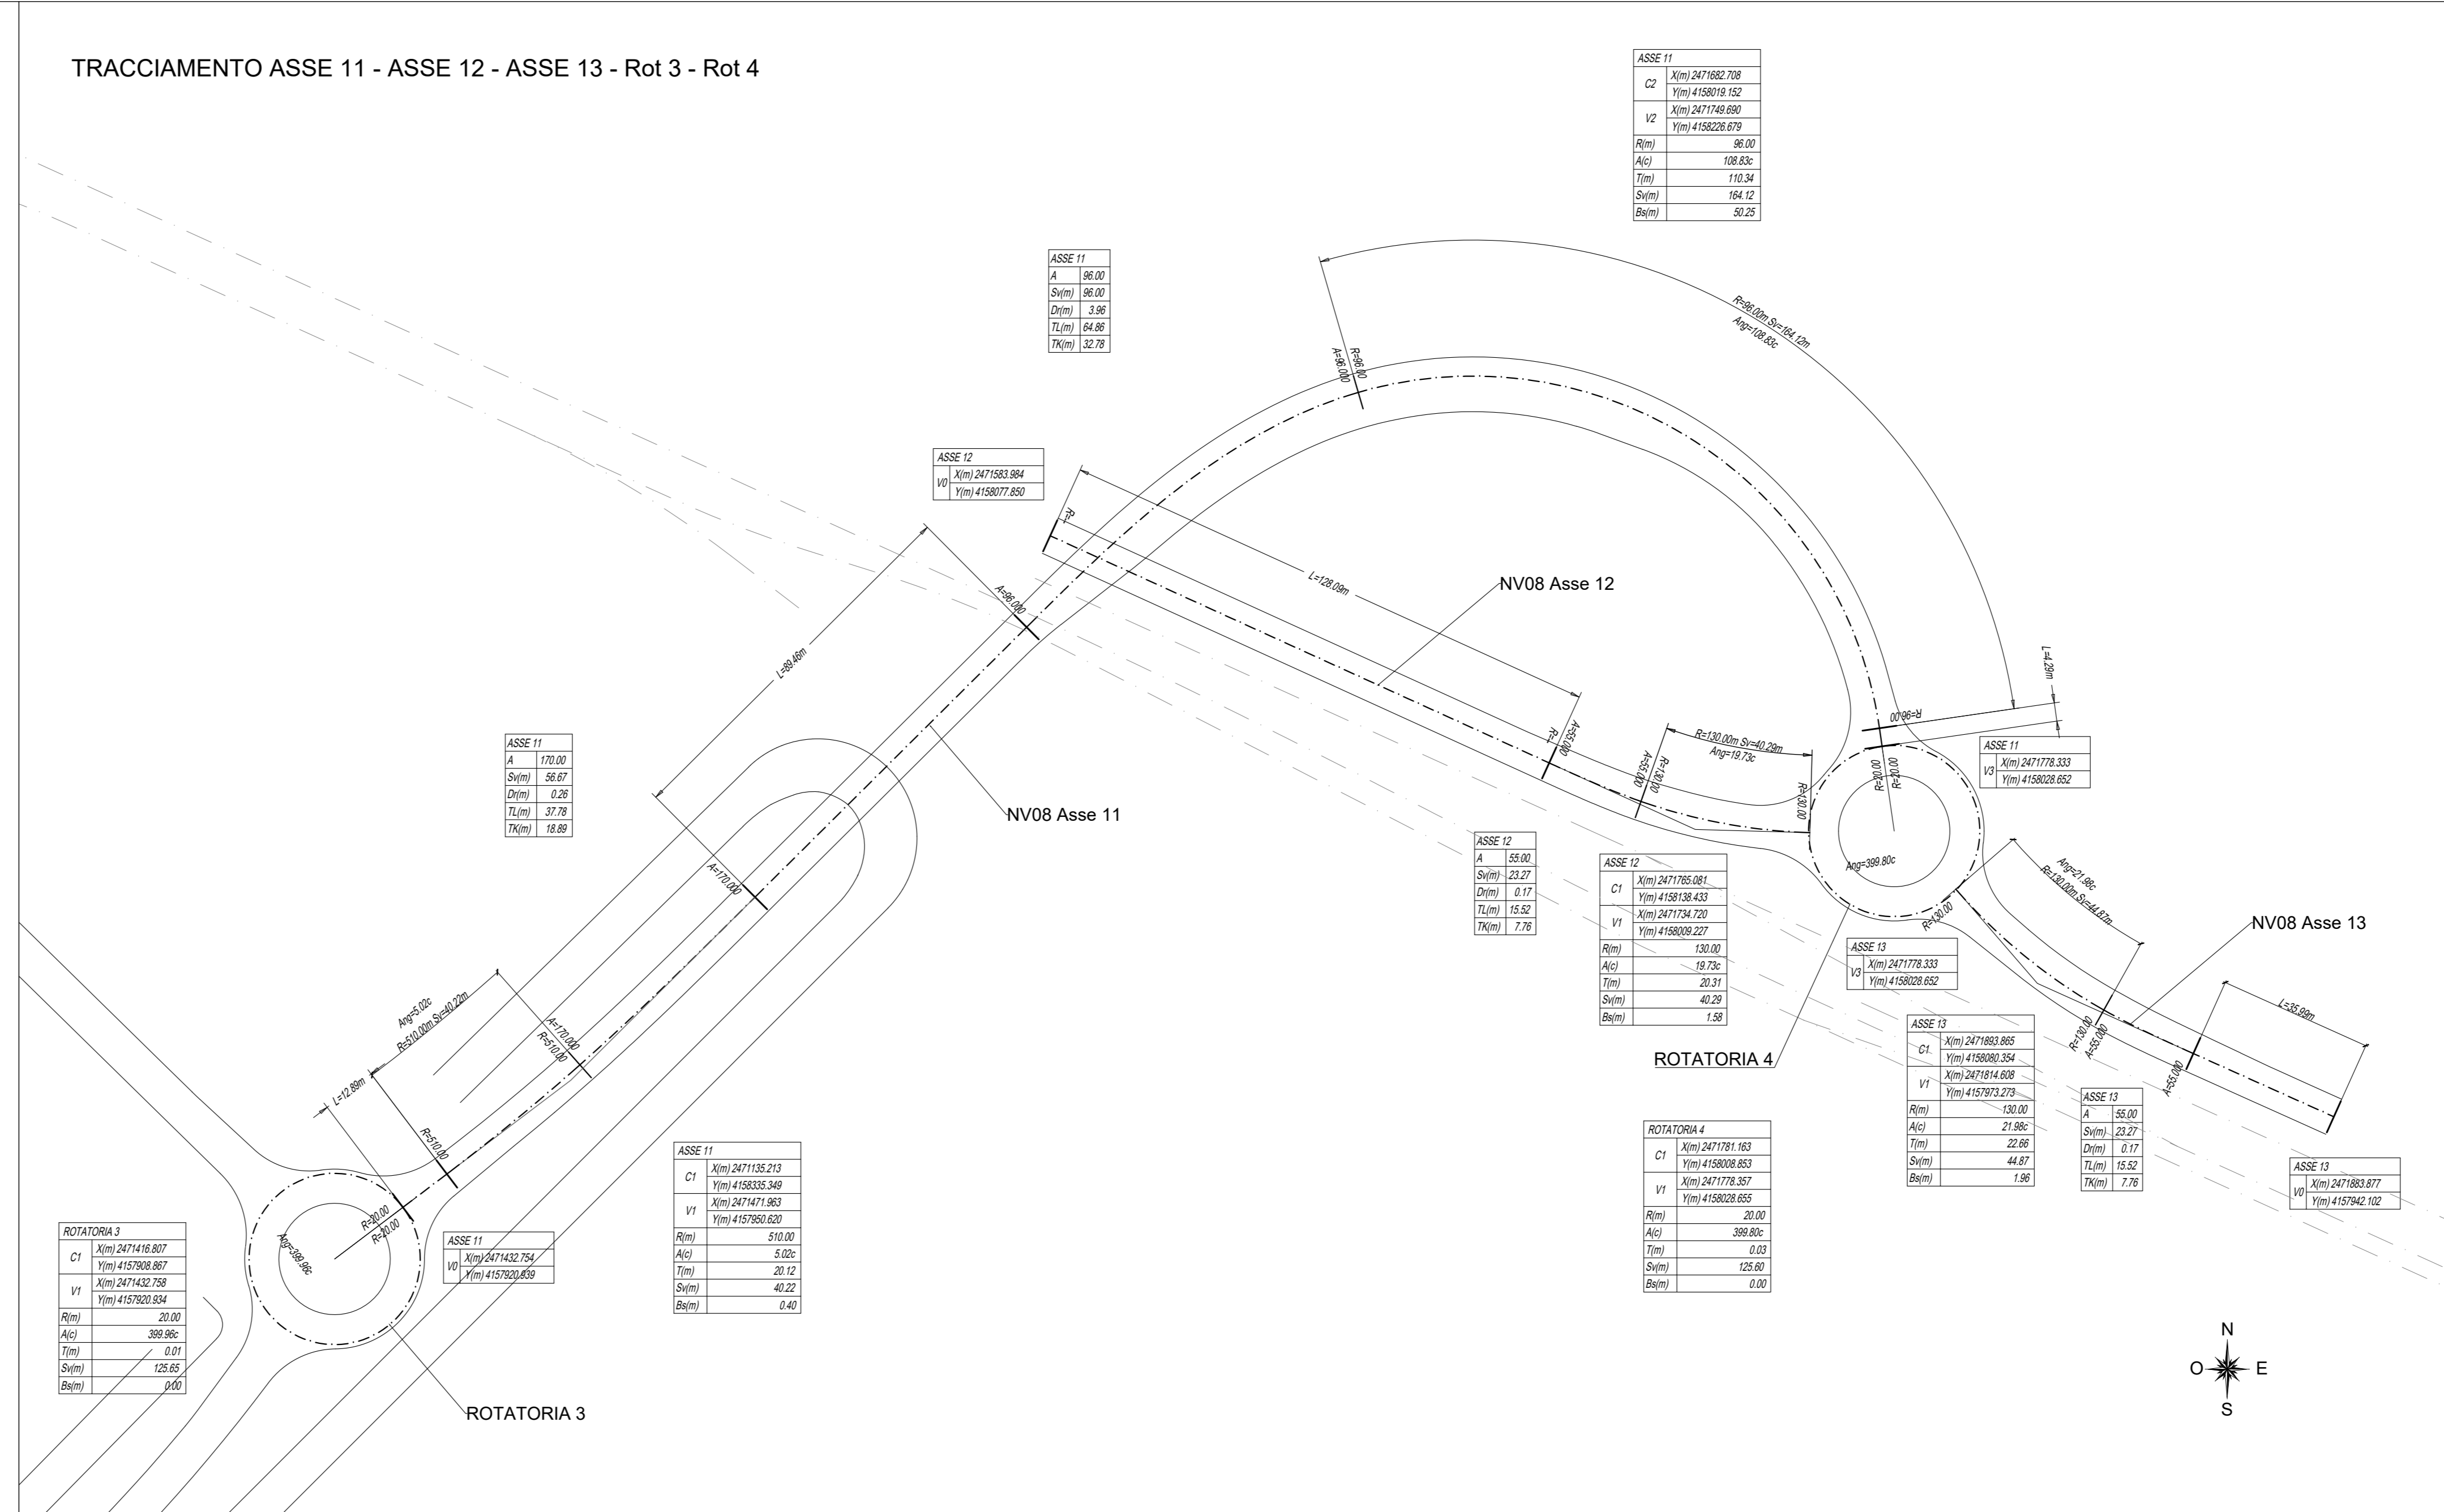

TRACCIAMENTO ASSE 8 - ASSE 9

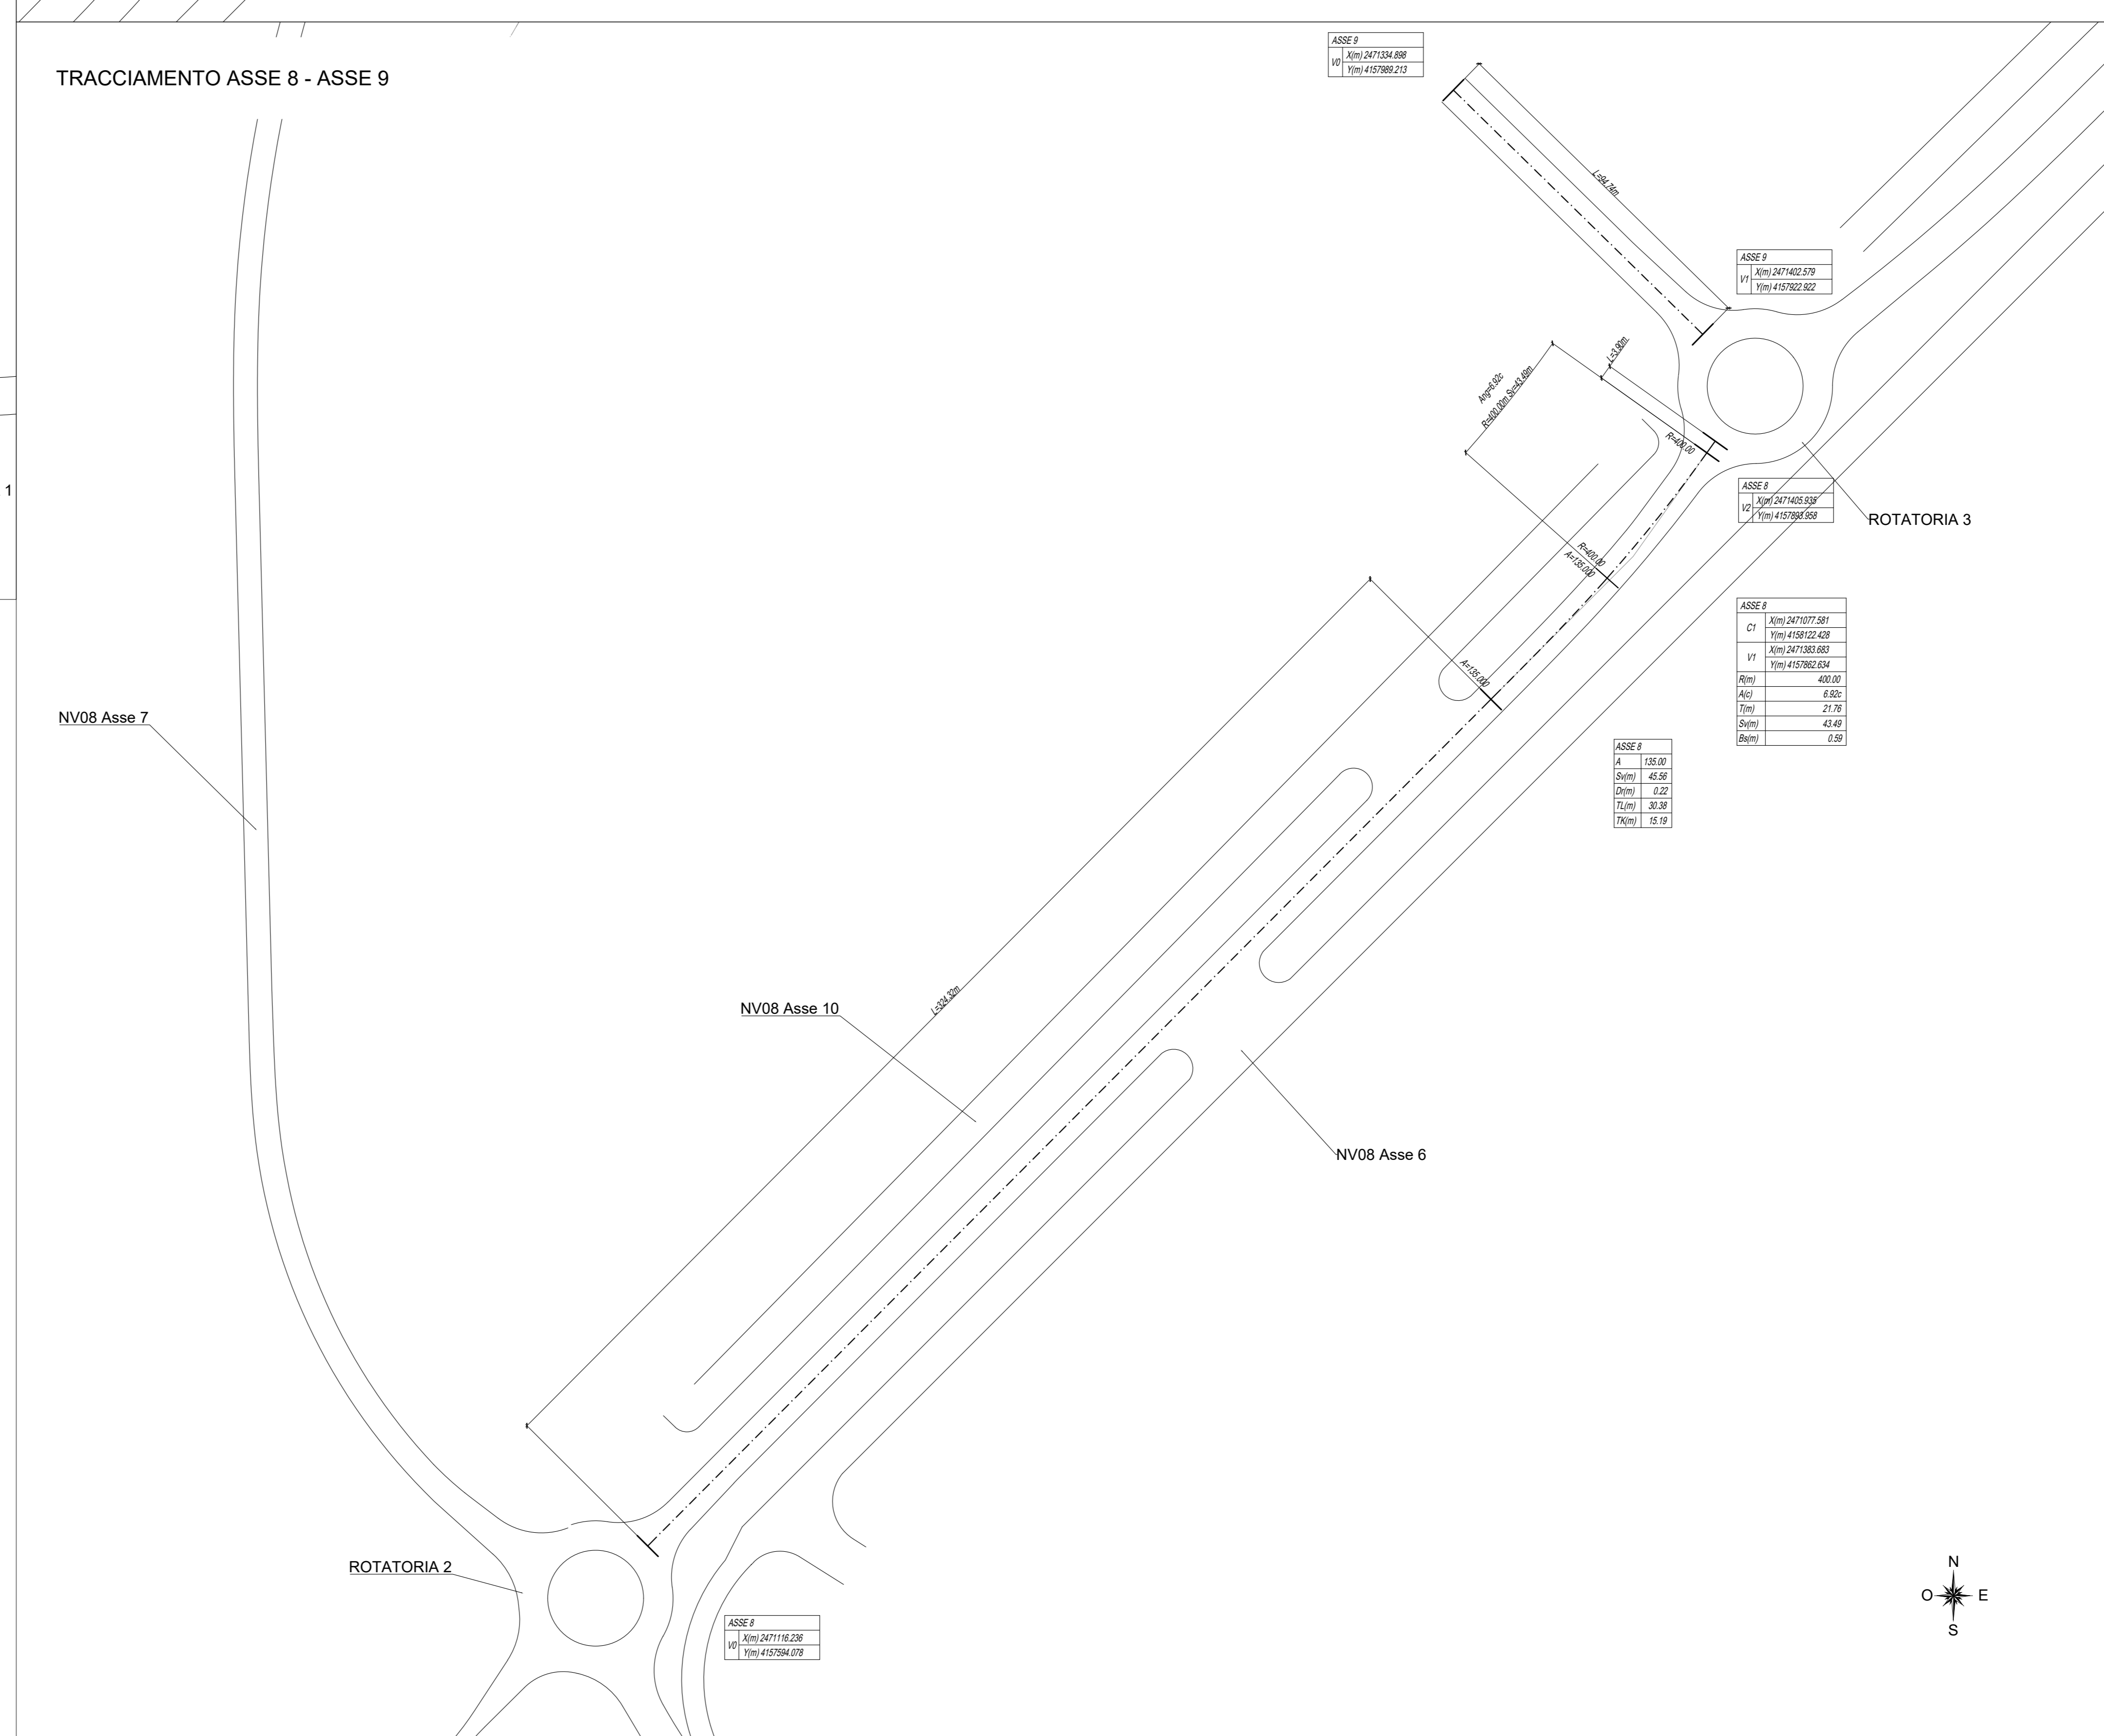

TRACCIAMENTO ASSE 1 - ASSE 2 - ASSE 3 - Rot 1

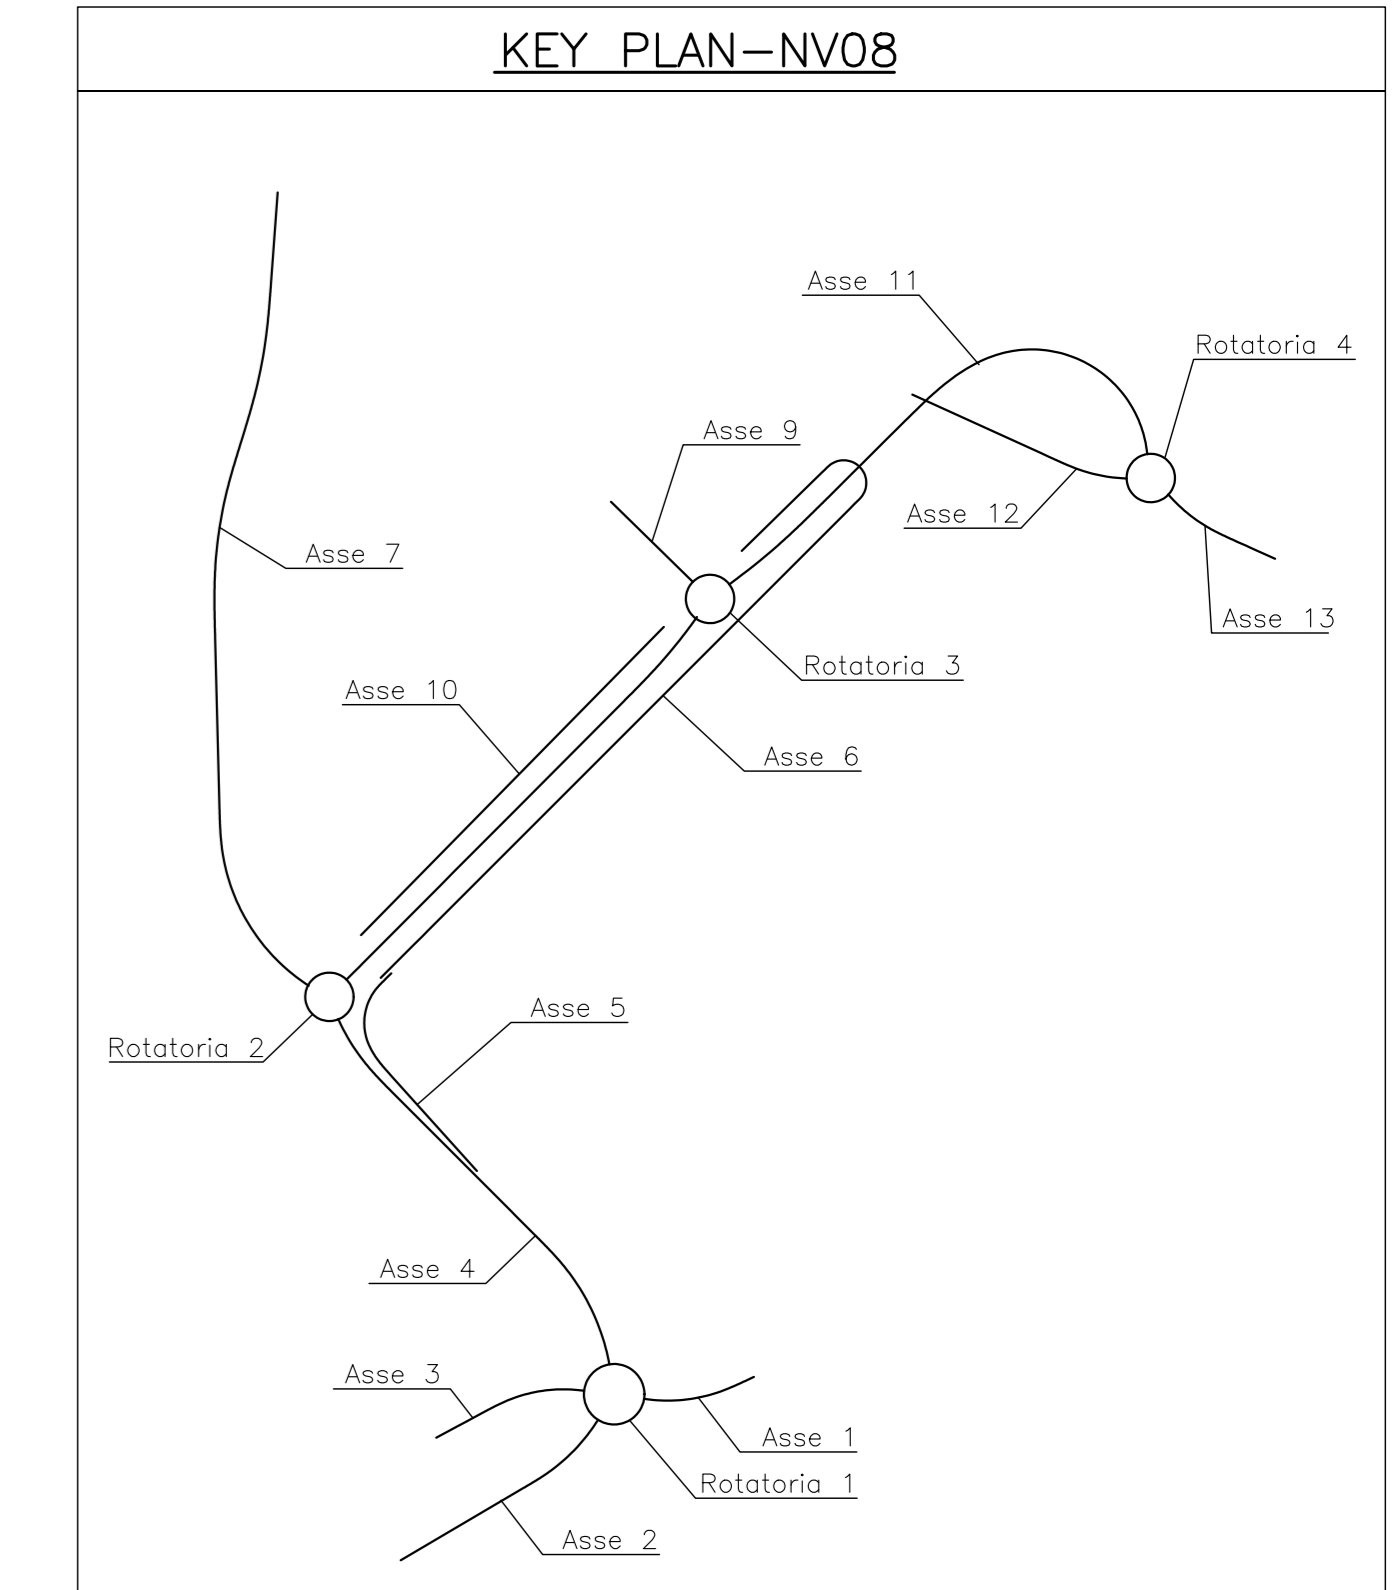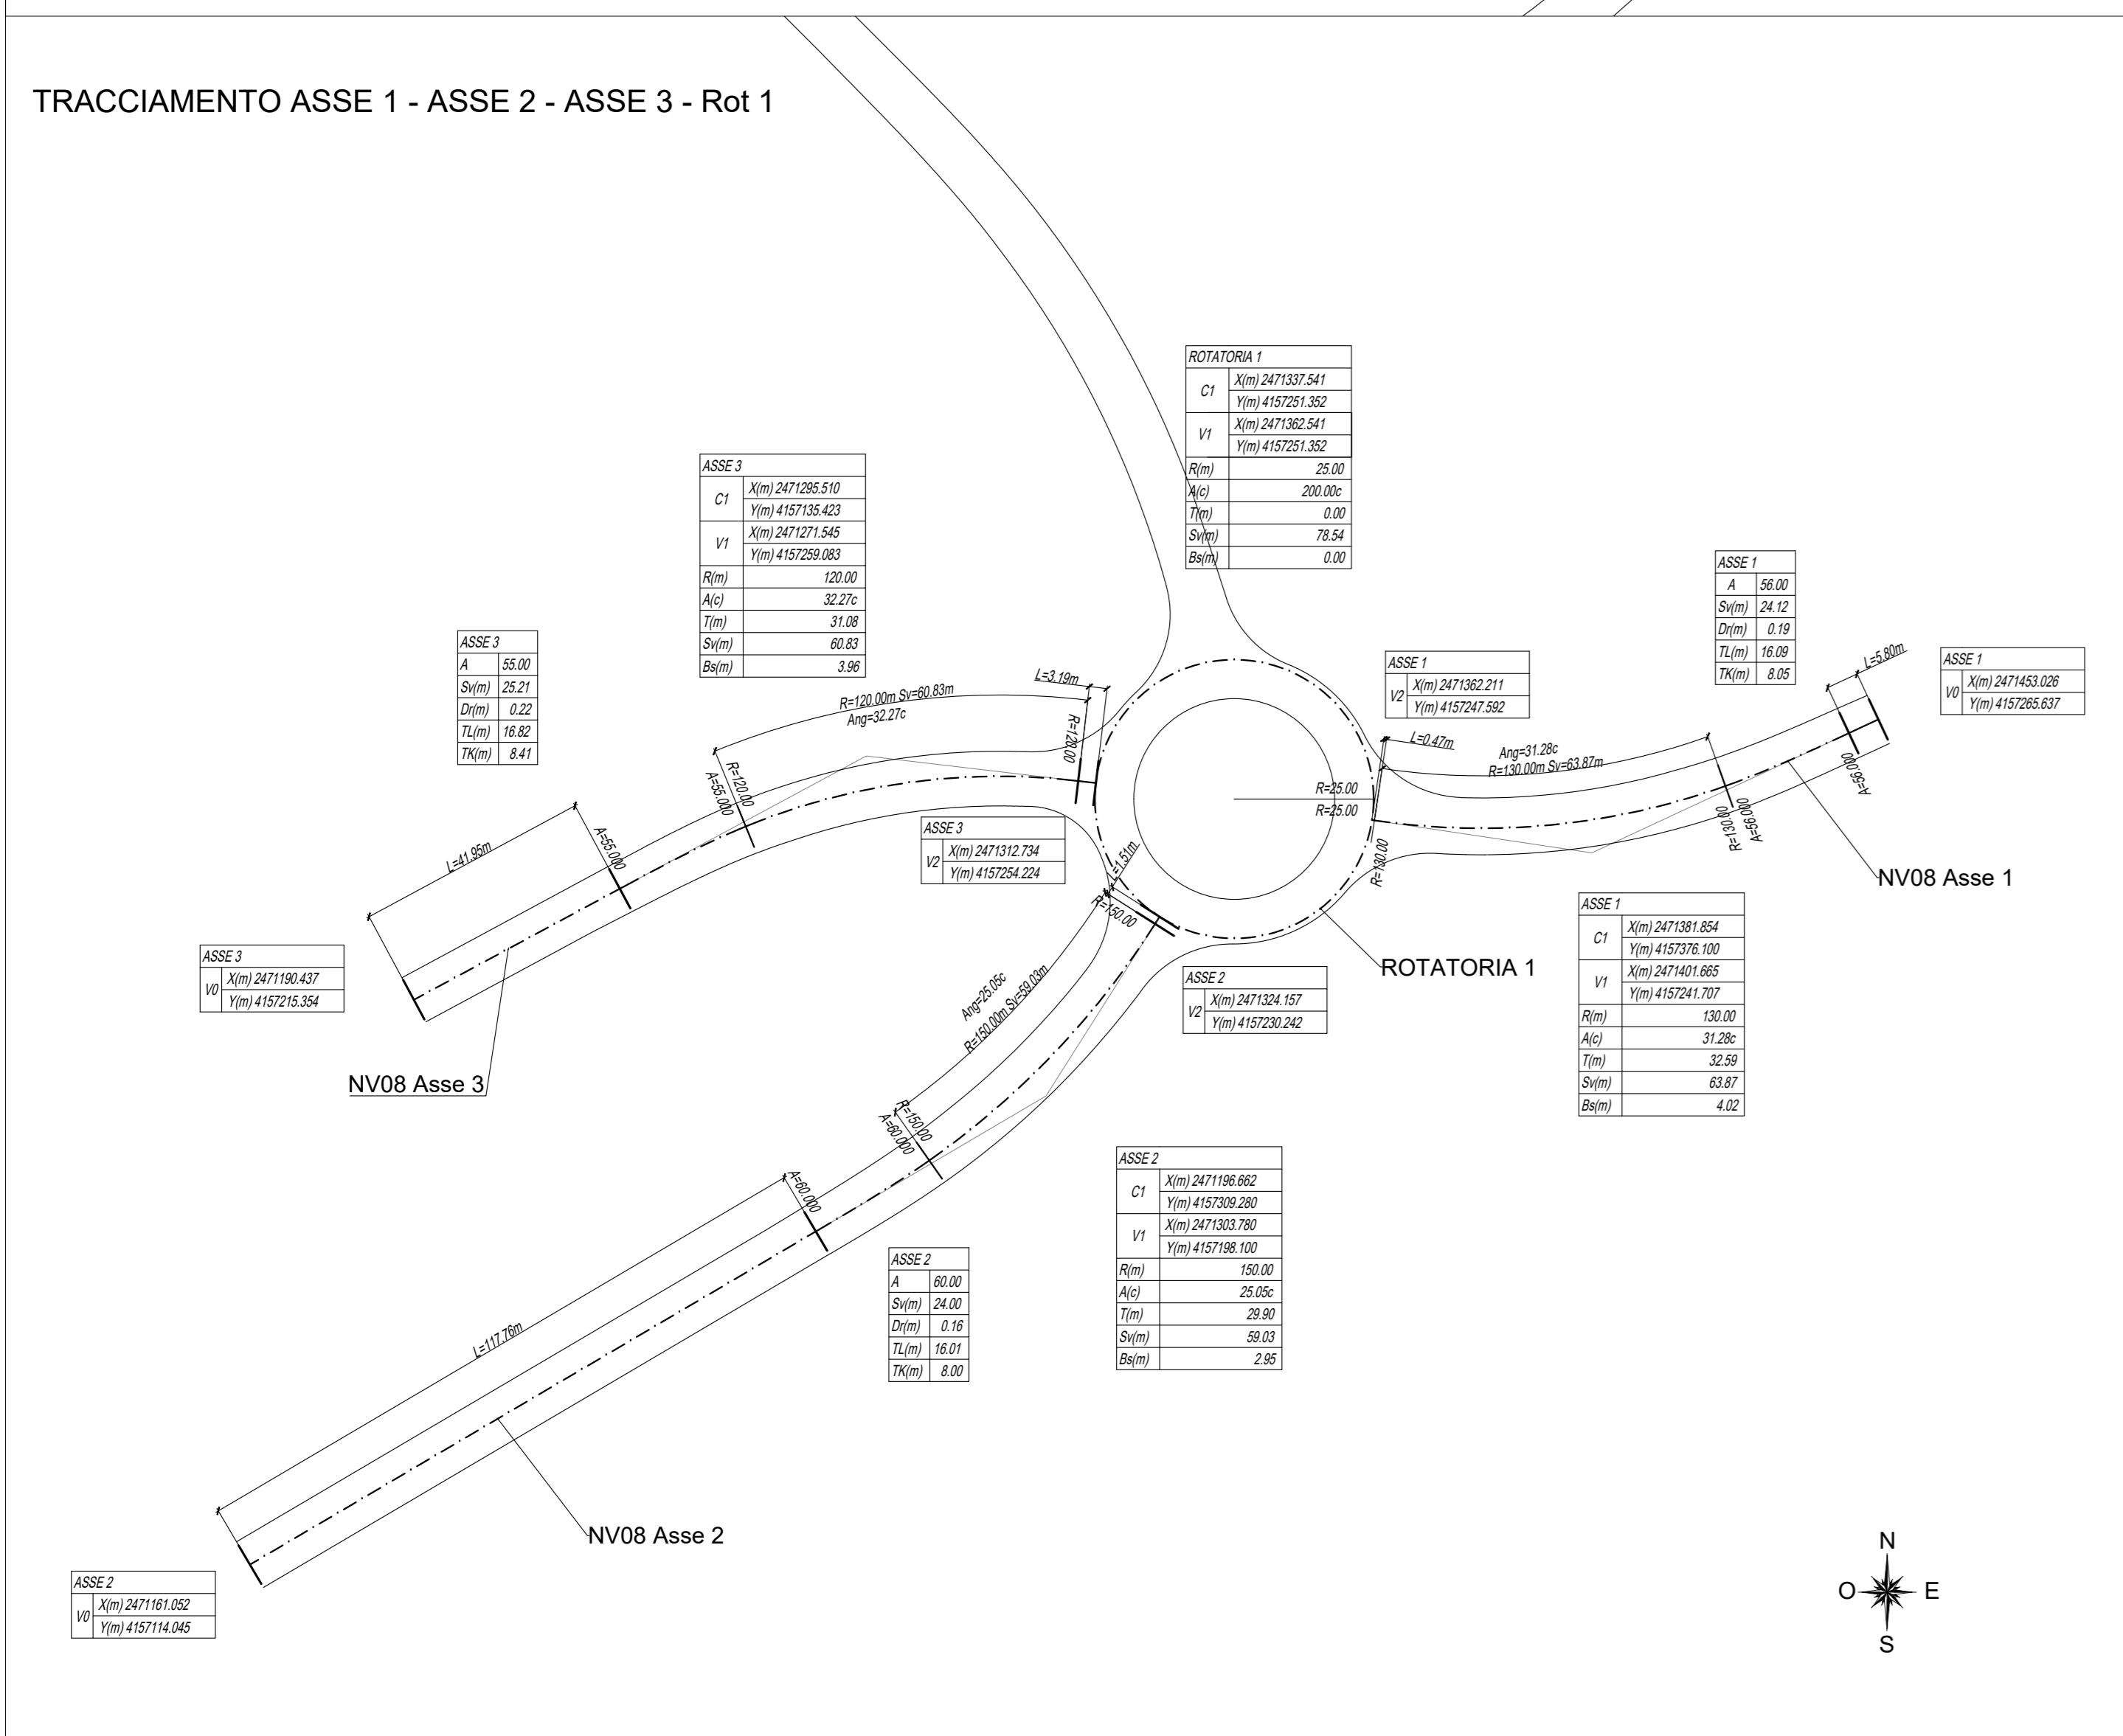

COMMITTENTE: **RFI** RETE FERROVIARIA ITALIANA GRUPPO FERROVIE DELLO STATO ITALIANE

PROGETTAZIONE: **ITALFER** GRUPPO FERROVIE DELLO STATO ITALIANE

DIRETTRICE FERROVIARIA MESSINA - CATANIA - PALERMO
NUOVO COLLEGAMENTO PALERMO - CATANIA

U.O. INFRASTRUTTURE CENTRO
PROGETTO DEFINITIVO
TRATTA NUOVA ENNA - DITTAINO (LOTTO 4B)
VIABILITA'

NV08 - Soppressione PL e adeguamento viabilità Dittaino - km13+400 (prog. ANAS 17+600)
 NV08 - Pianimetria di tracciamento Asse 1,2,3,4,5,6,7,8,9,10,11,12,13, Rotatoria 1,2,3,4
 tav. 1/2

SCALA: 1:1000

Rev.	Descrizione	Redatto	Data	Verificato	Data	Approvato	Data	Autorizzato Data
A	Enclave eseciva	F. Ciccarelli	Genno 2020	F. Di Gangi	Genno 2020	F. Spadaro	Genno 2020	F. Di Gangi 16/01/2020

File: R53V40529771V080003A.dwg n. Elab.: 420