




SEZIONE N. : 1  
Q. PROGETTO : 268.50  
DIST.PROG. : 0+600.00

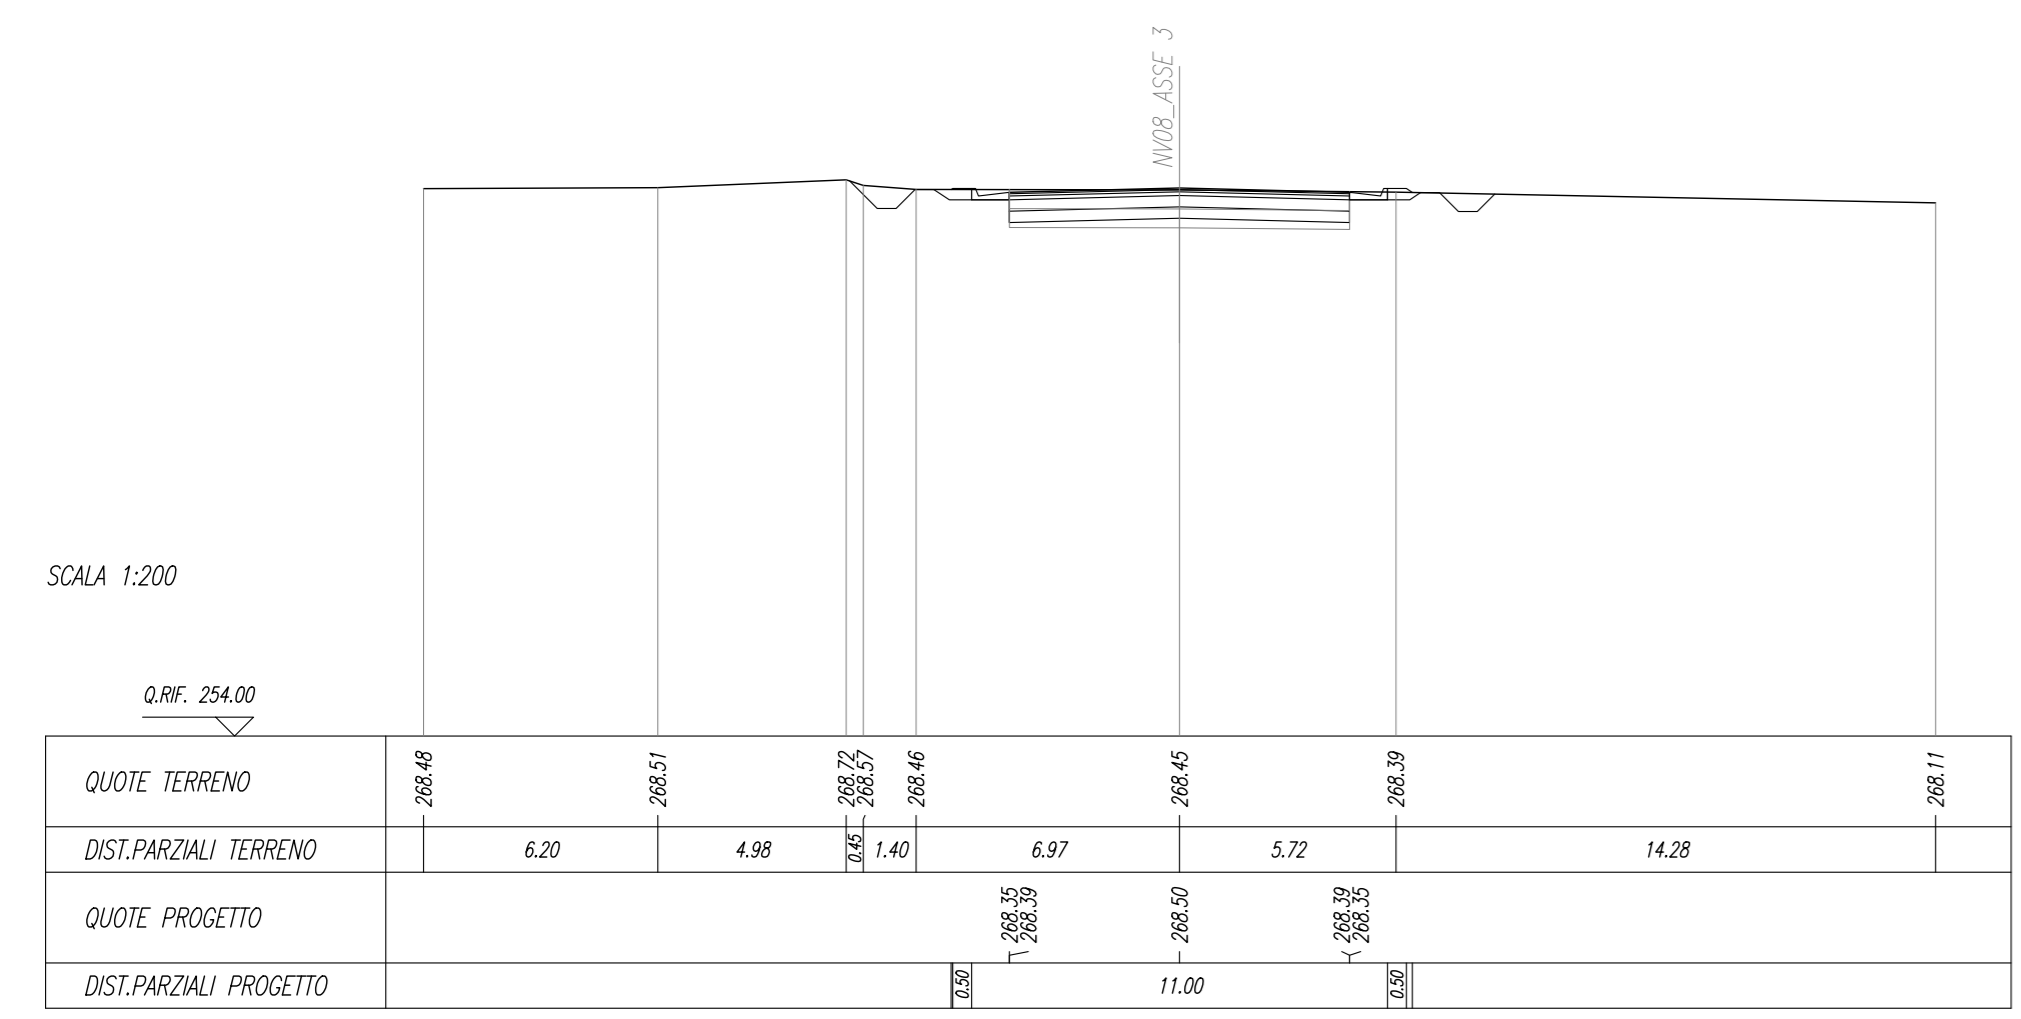



SEZIONE N. : 5  
Q. PROGETTO : 266.60  
DIST.PROG. : 0+100.00

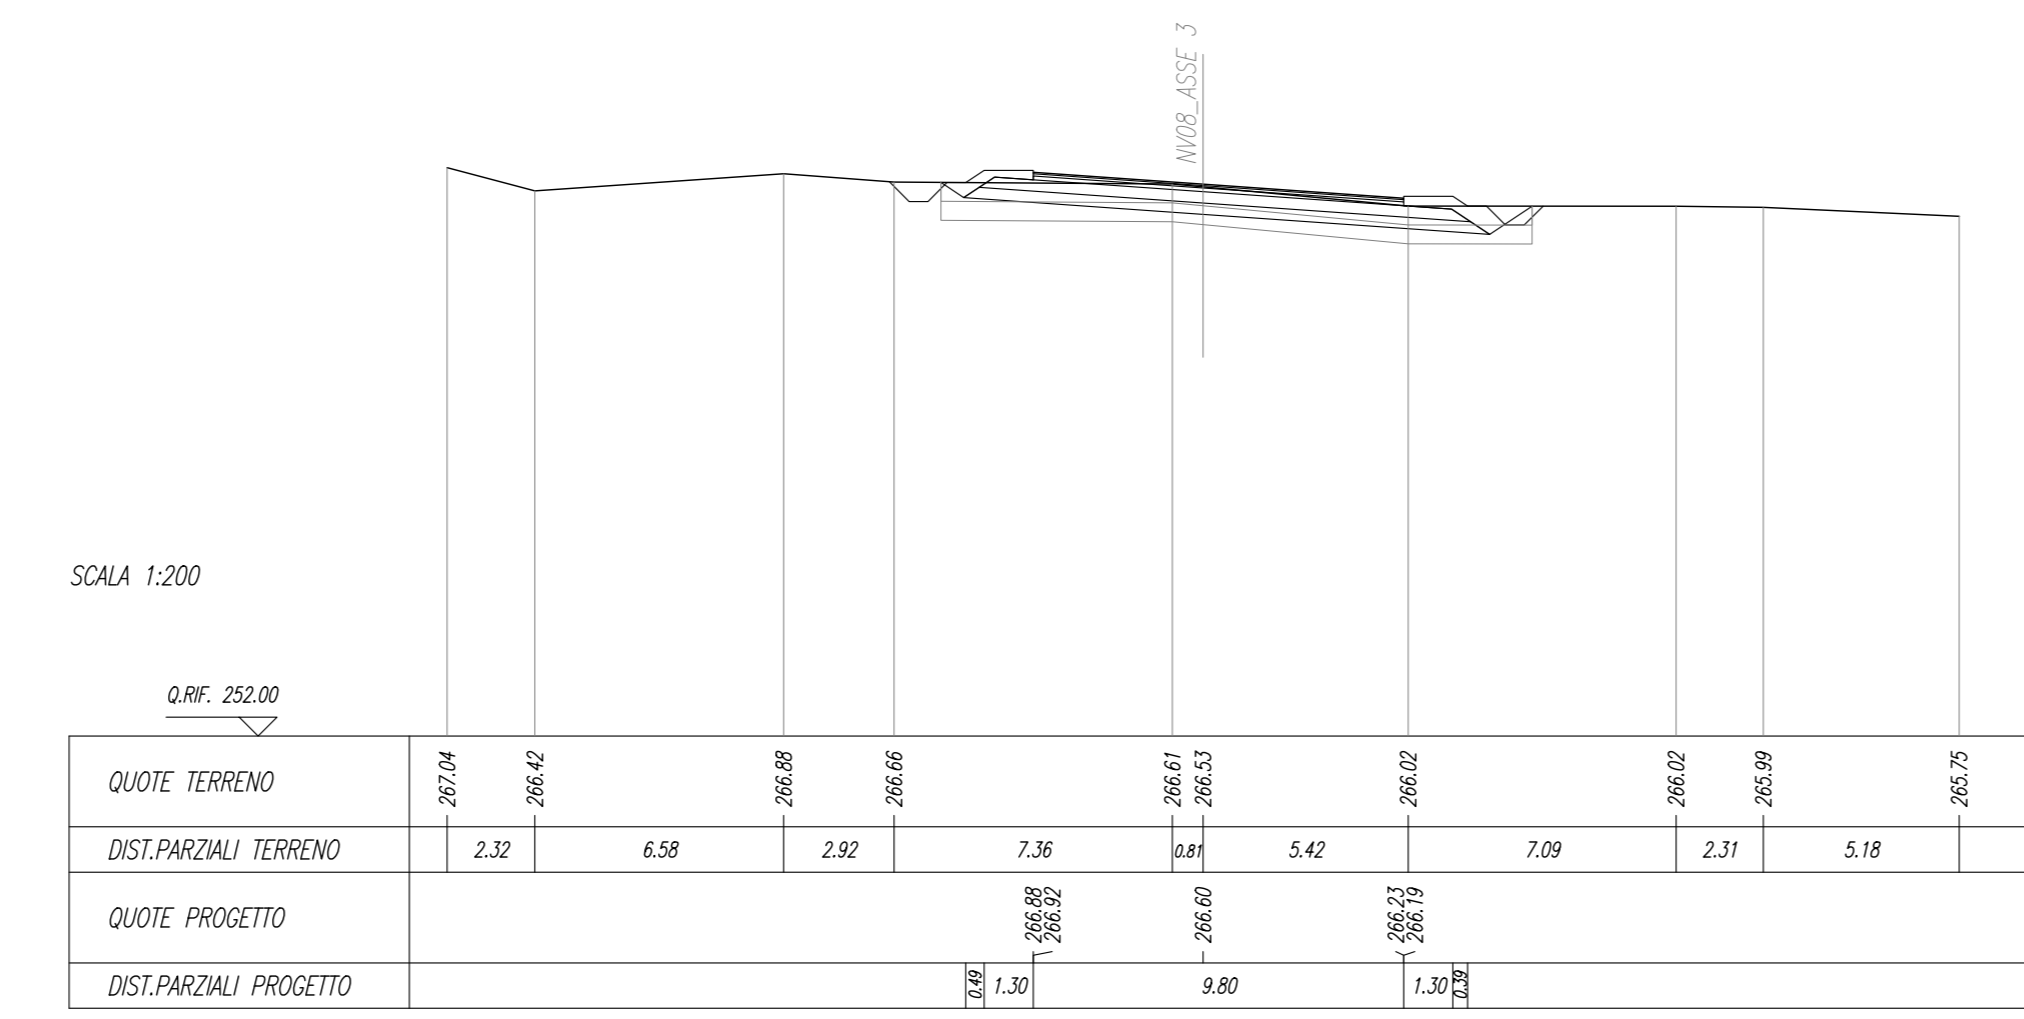



SEZIONE N. : 2  
Q. PROGETTO : 267.76  
DIST.PROG. : 0+425.00

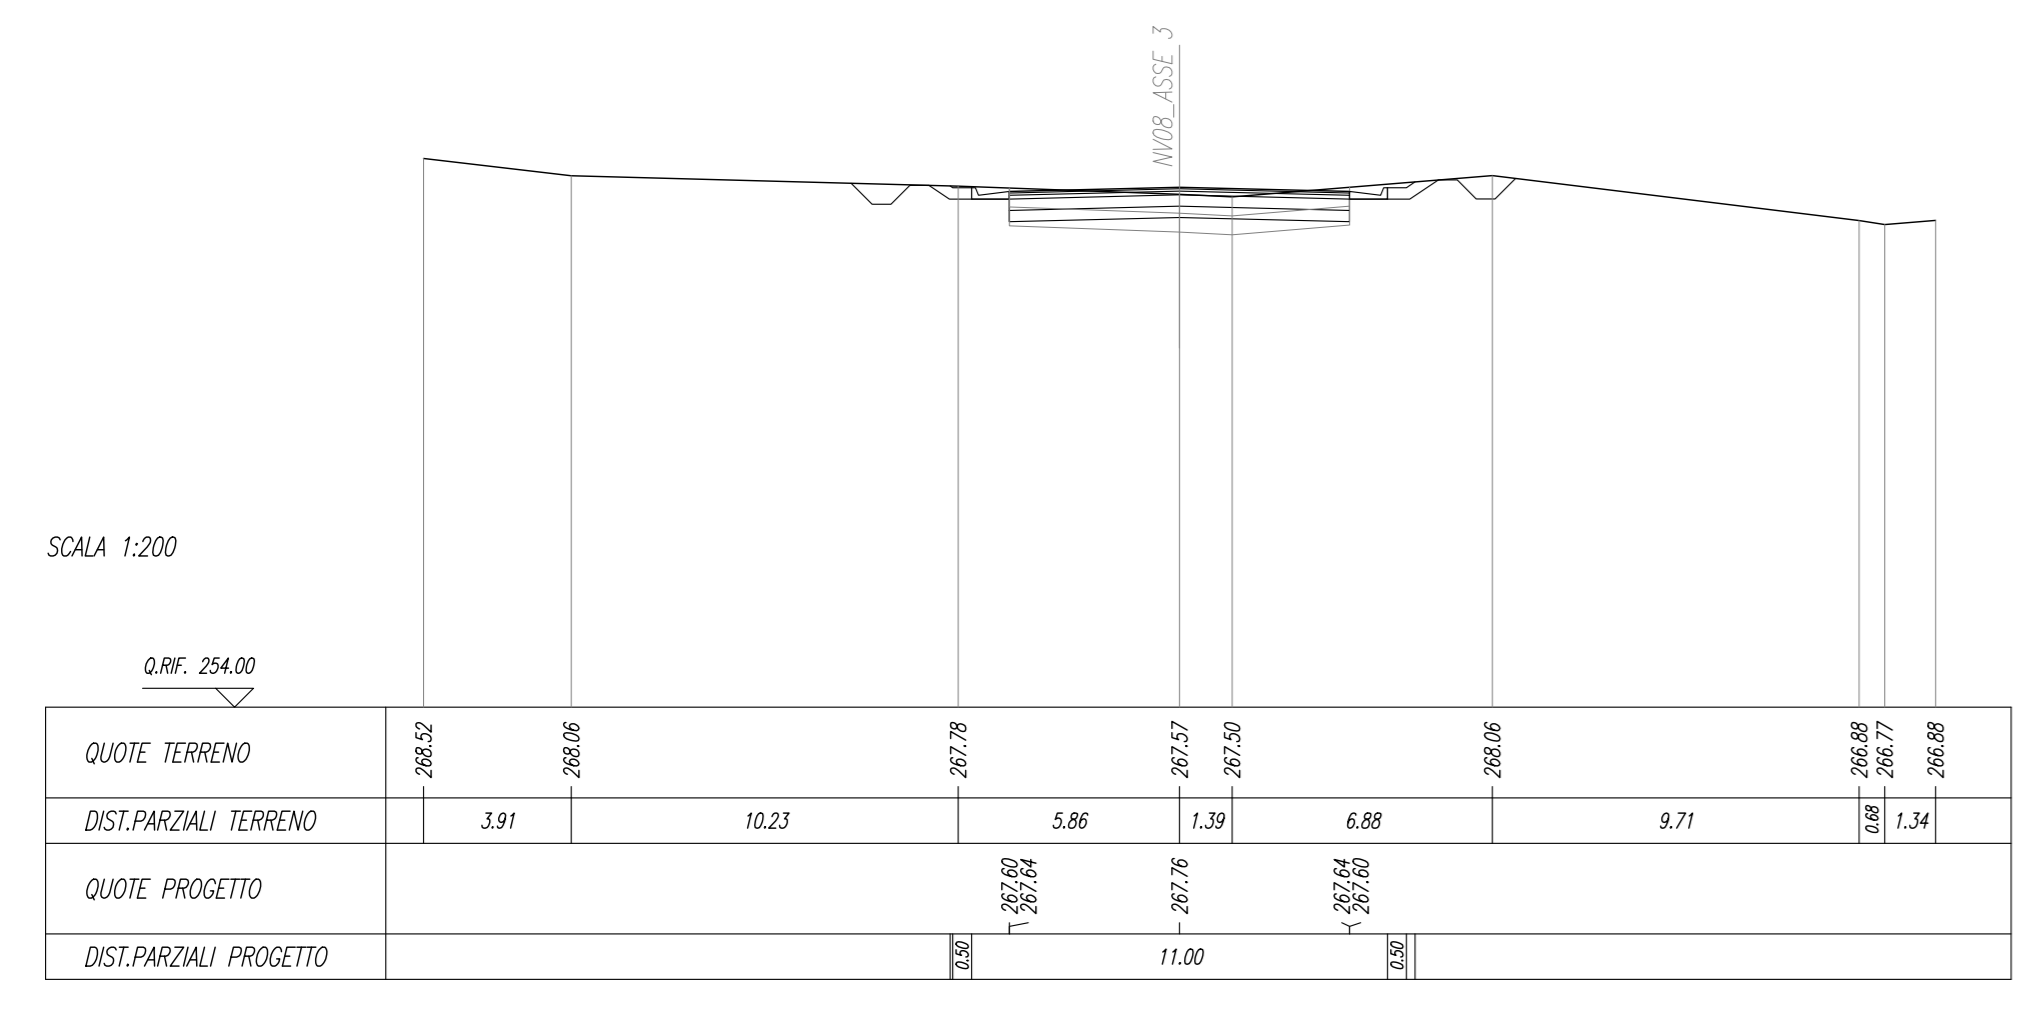



SEZIONE N. : 6  
Q. PROGETTO : 266.07  
DIST.PROG. : 0+125.00

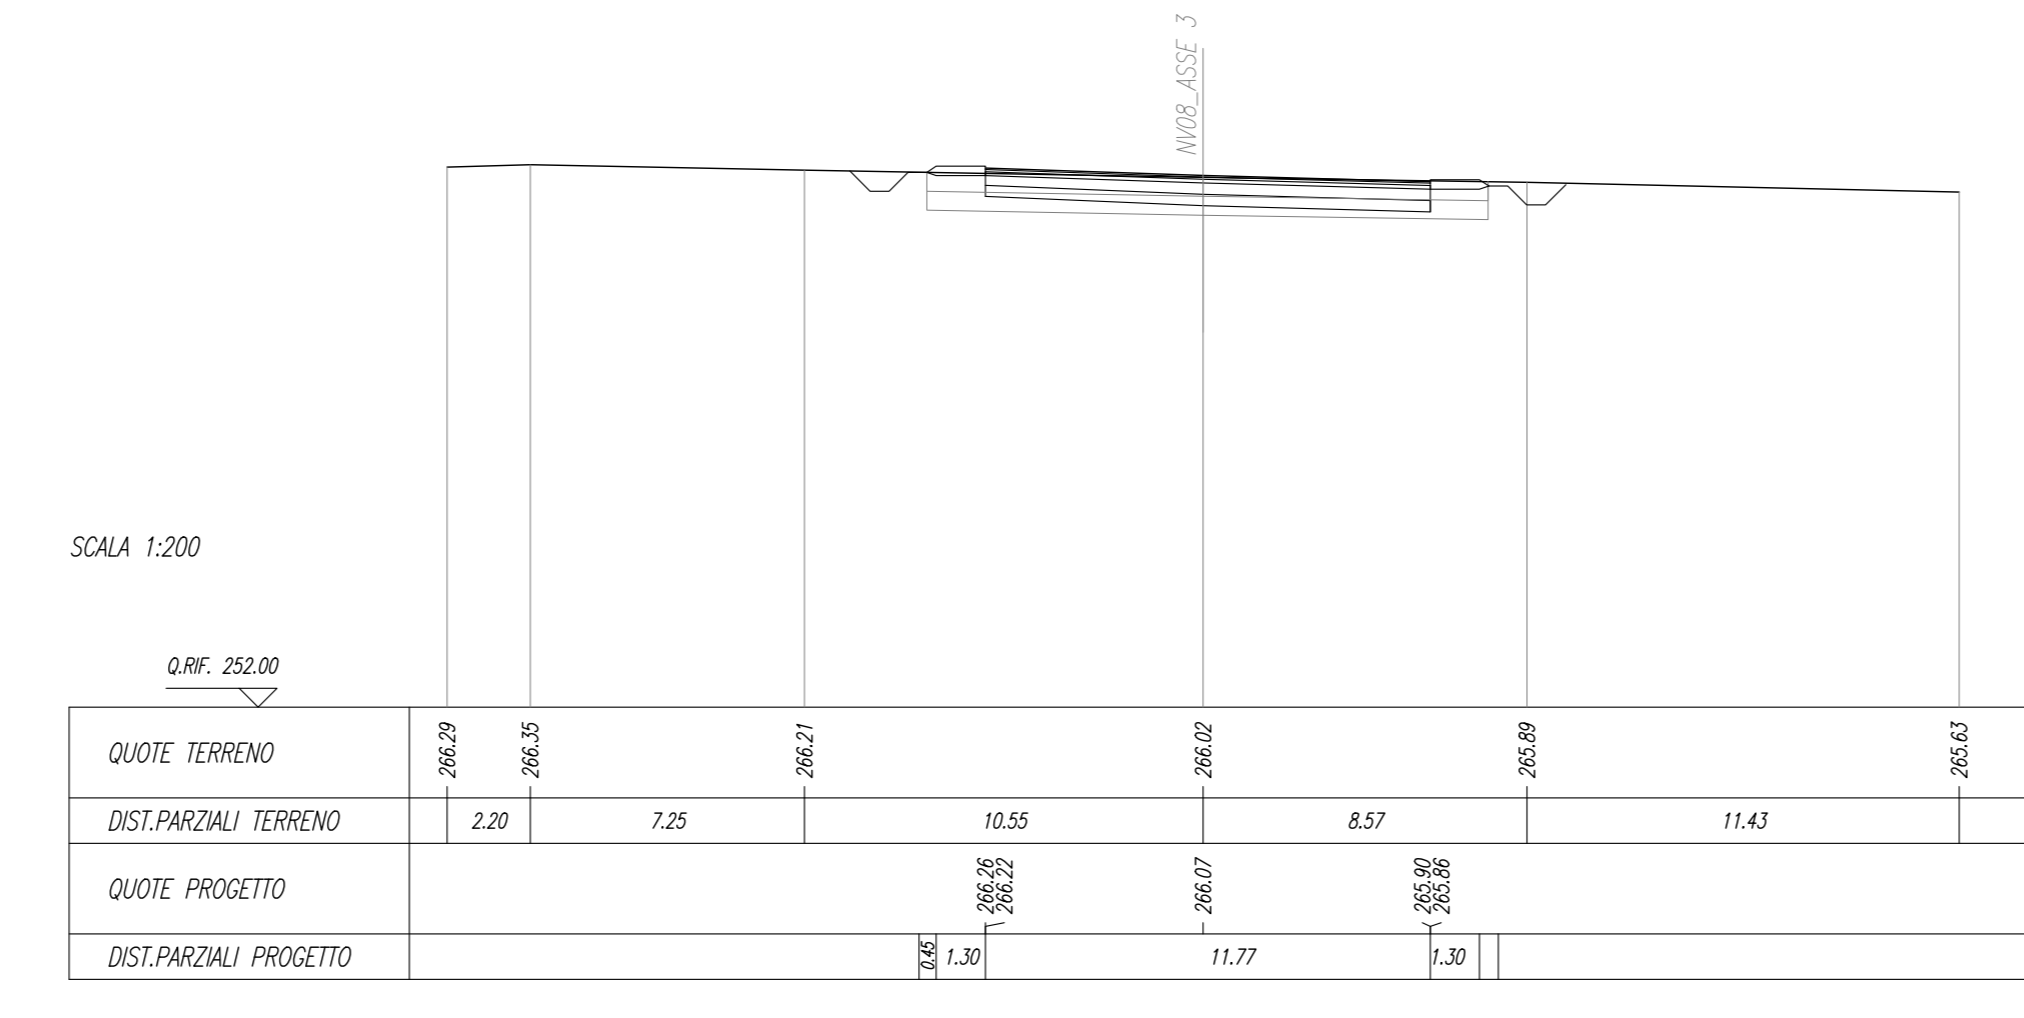



SEZIONE N. : 3  
Q. PROGETTO : 267.41  
DIST.PROG. : 0+650.00

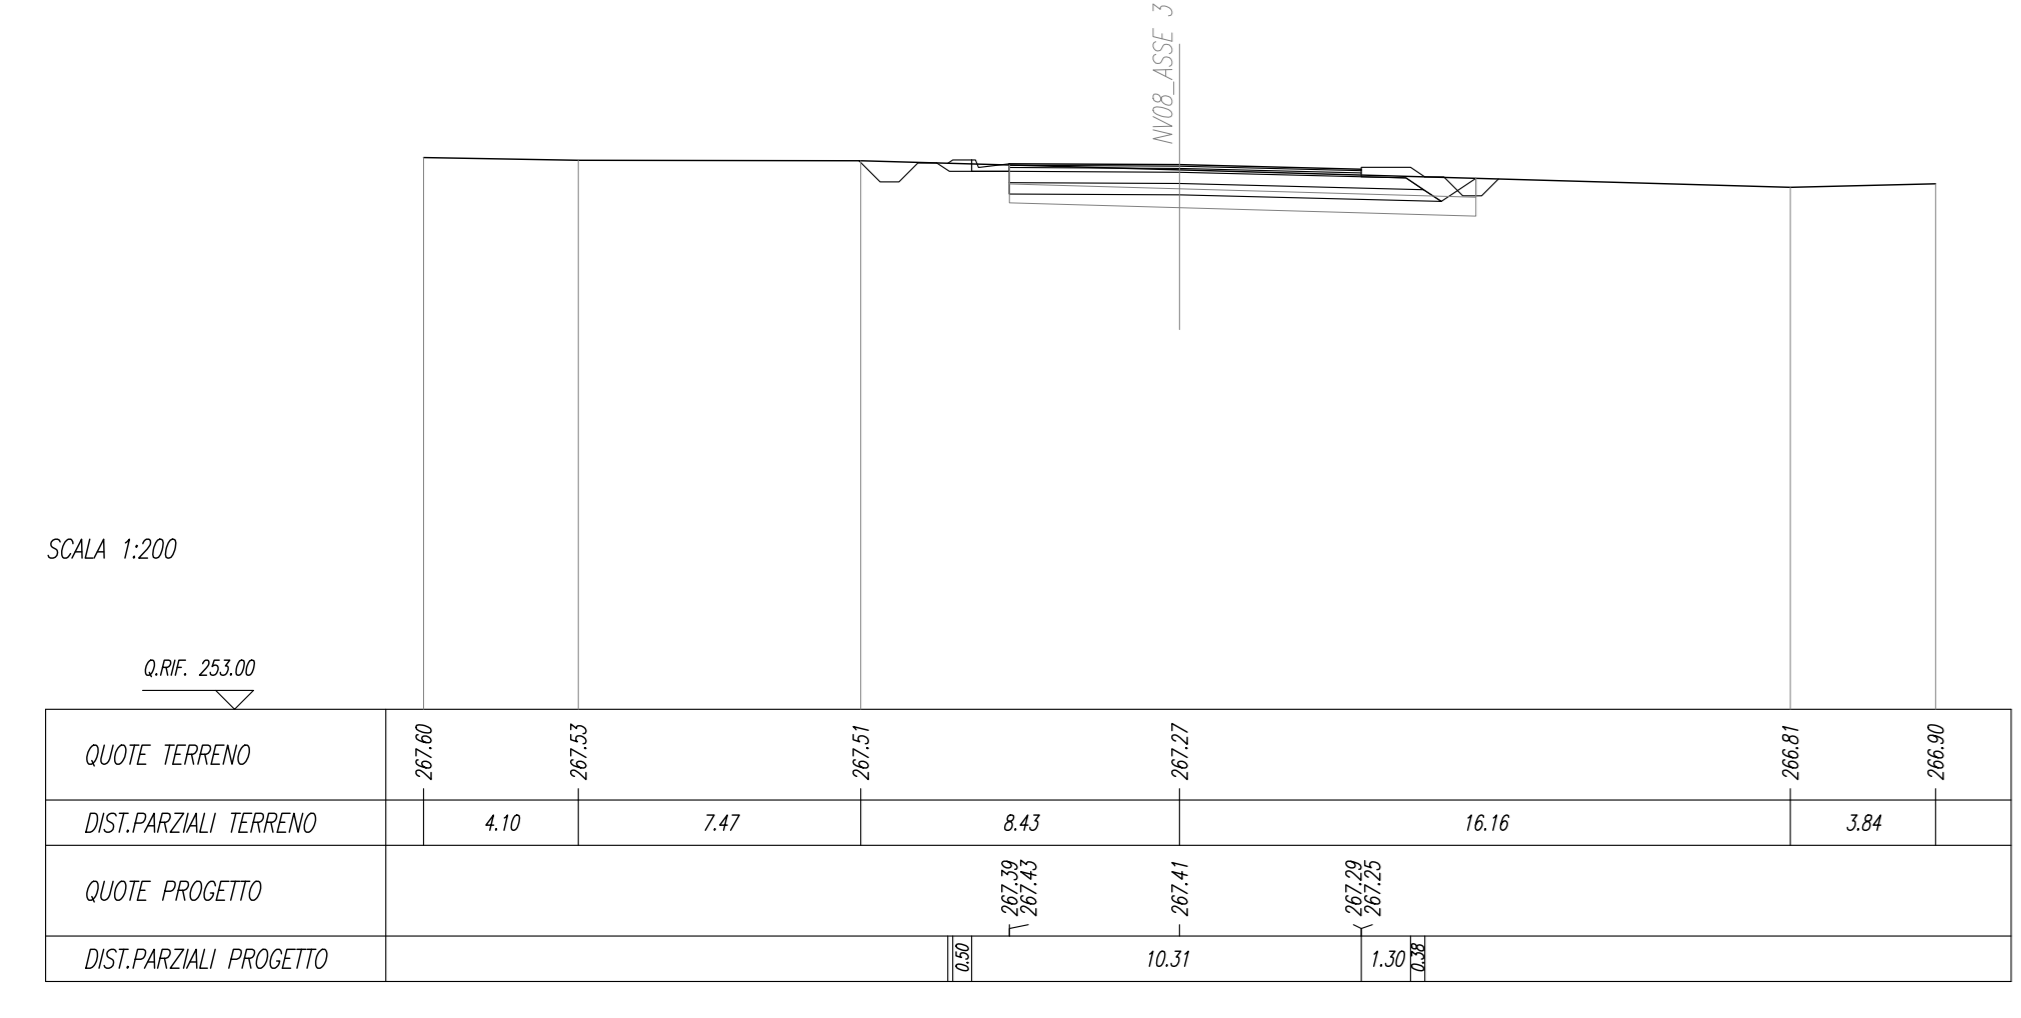



SEZIONE N. : 7  
Q. PROGETTO : 266.05  
DIST.PROG. : 0+131.17

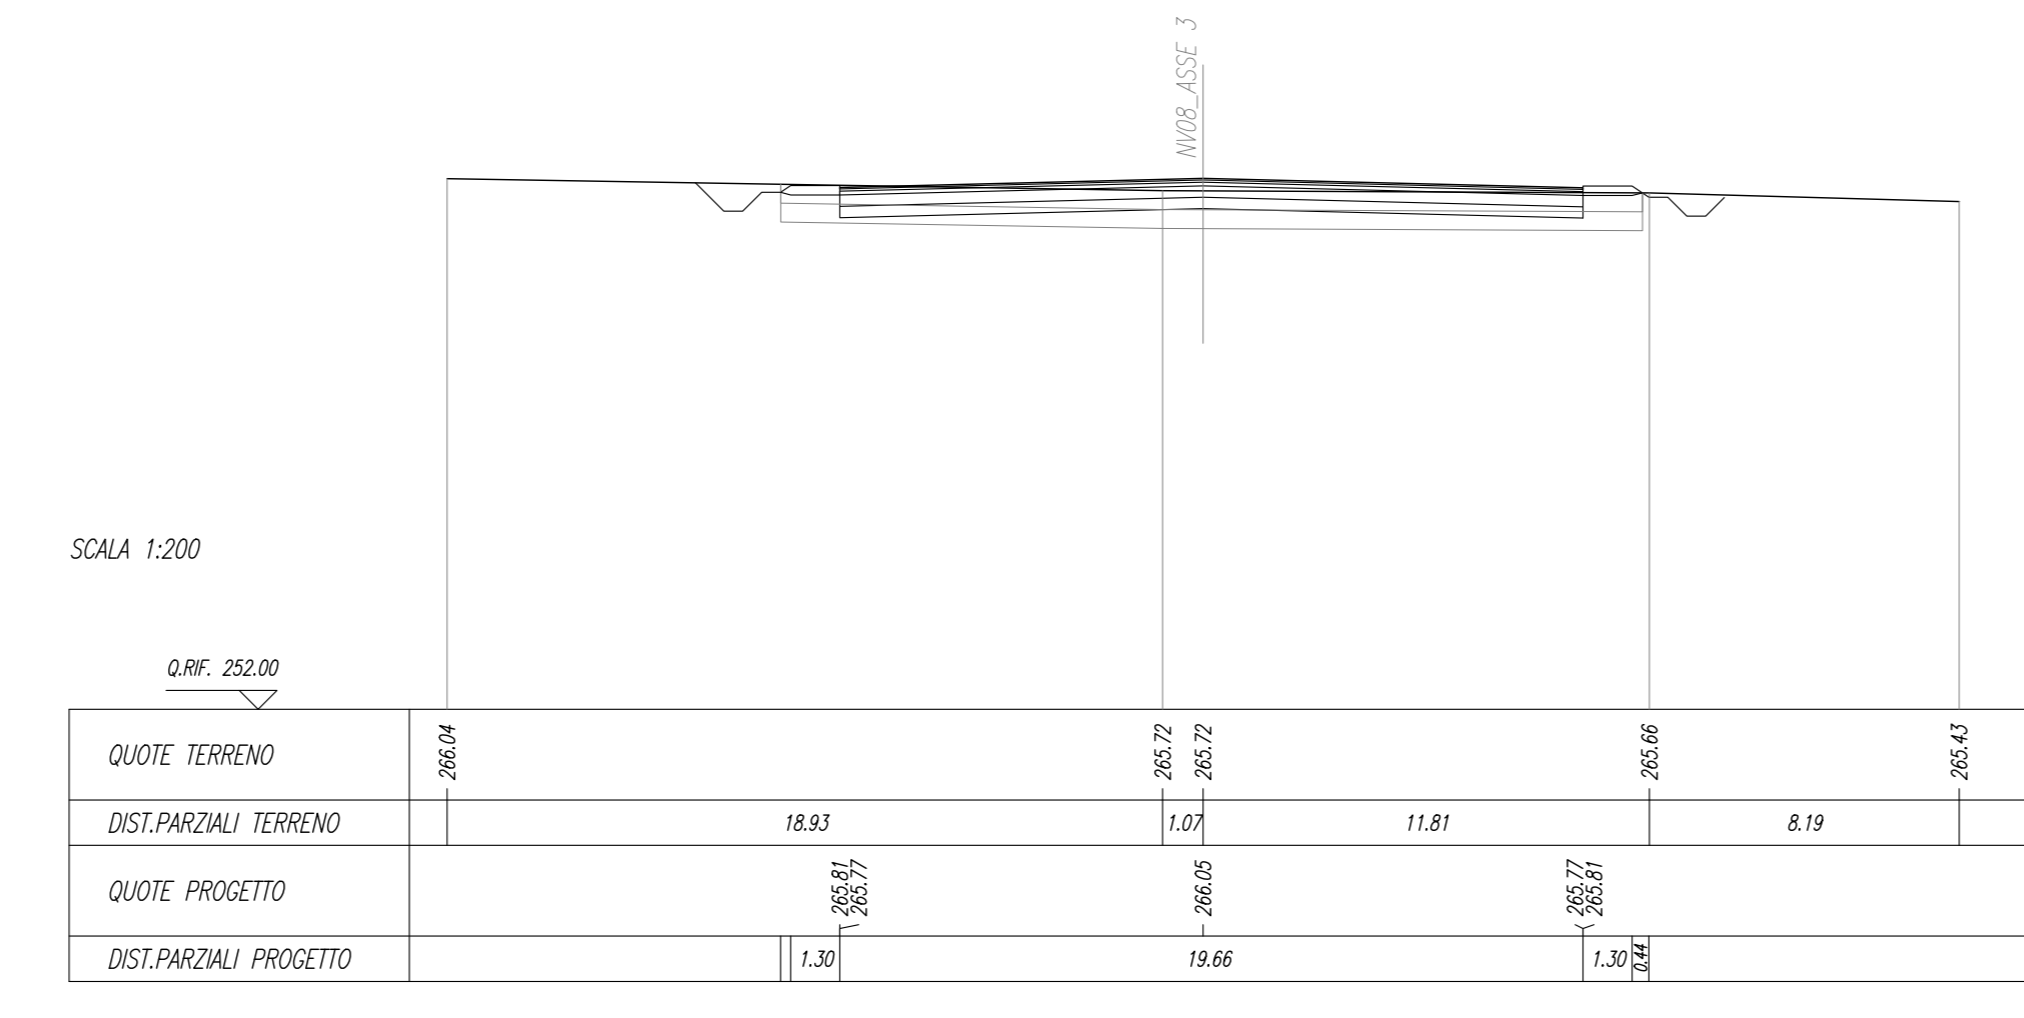


SEZIONE N. : 4  
Q. PROGETTO : 267.12  
DIST.PROG. : 0+425.00

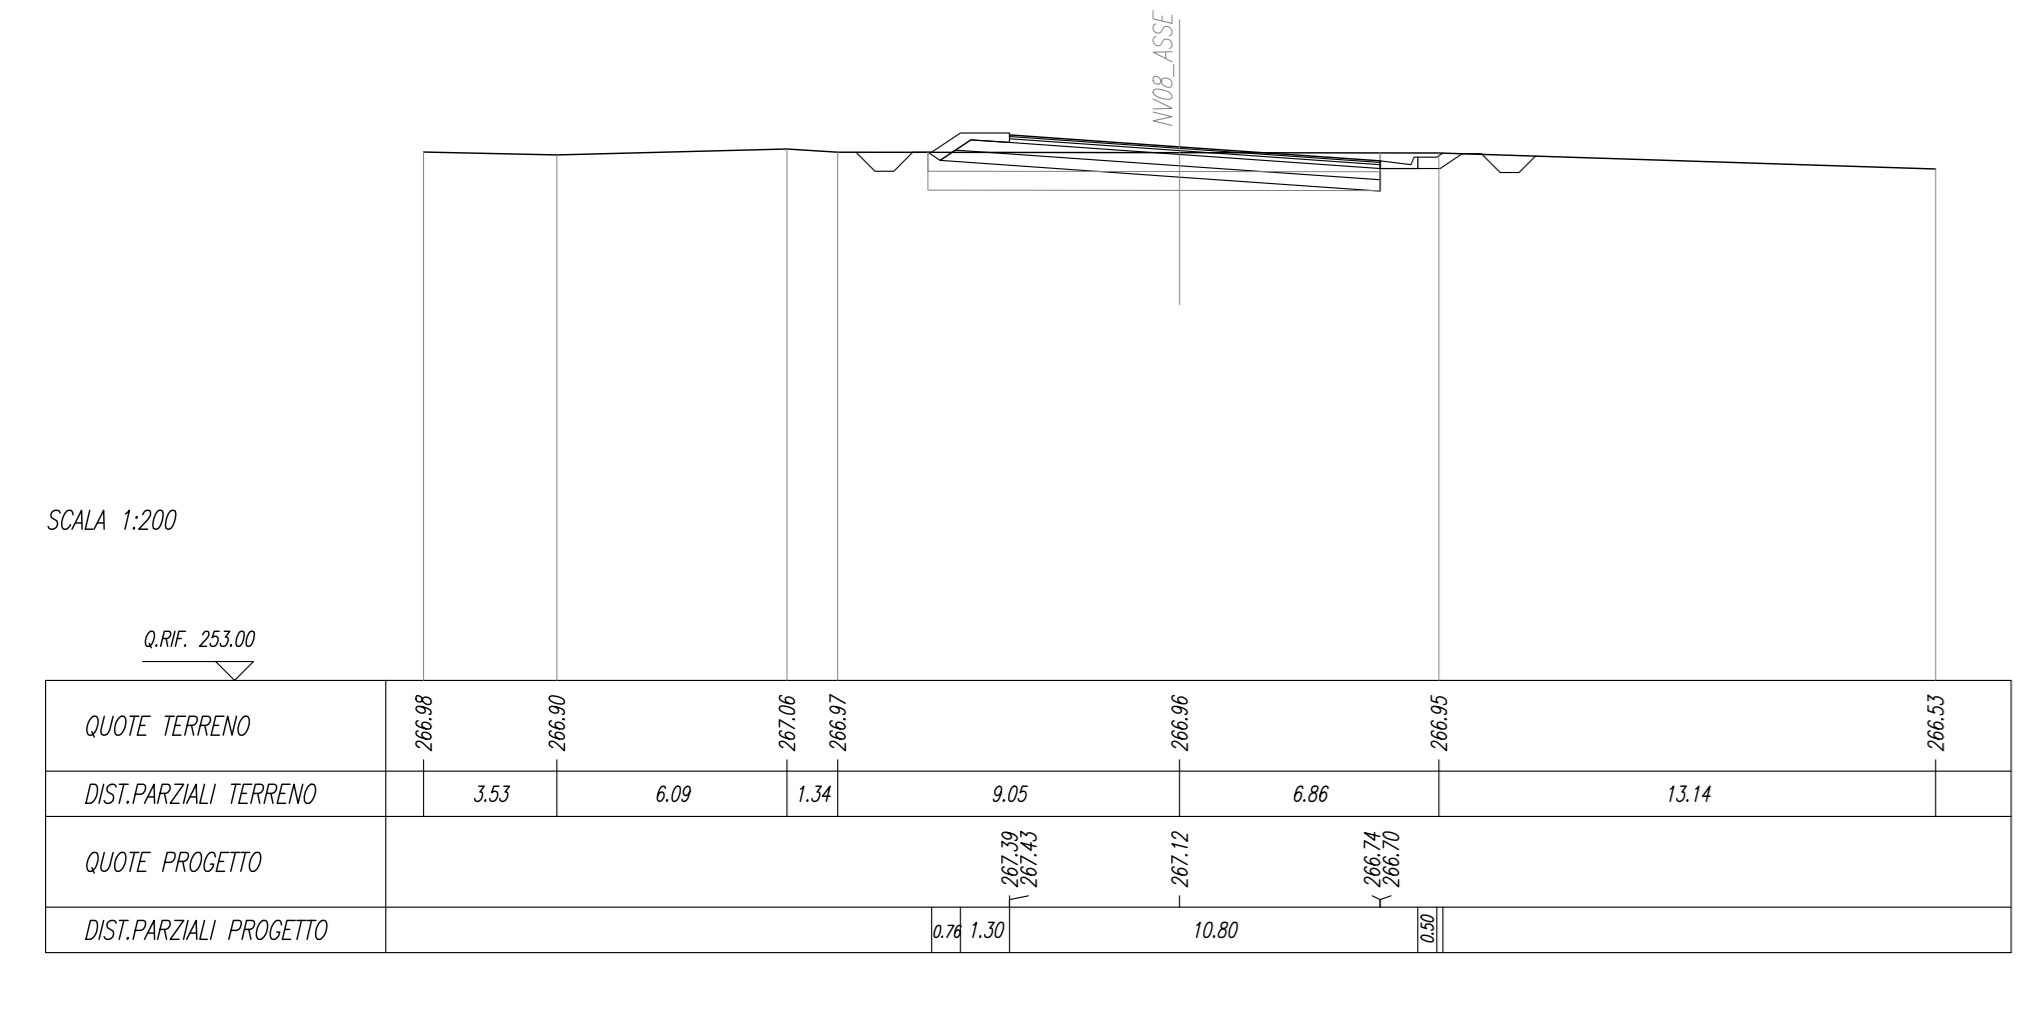

COMMITTENTE:  
**RFI**  
RETE FERROVIARIA ITALIANA  
GRUPPO FERROVIE DELLO STATO ITALIANE

PROGETTAZIONE:  
**ITALFER**  
GRUPPO FERROVIE DELLO STATO ITALIANE

**DIRETTRICE FERROVIARIA MESSINA - CATANIA - PALERMO**  
**NUOVO COLLEGAMENTO PALERMO - CATANIA**

**U.O. INFRASTRUTTURE CENTRO**  
**PROGETTO DEFINITIVO**  
**TRATTA NUOVA ENNA - DITTAINO (LOTTO 4B)**  
**VIABILITA'**

NV08 - Soppressione PL e adeguamento viabilità Dittaino - km13+400 (prog. ANAS 17+600)  
NV08 - Sezioni trasversali 3/27 - Asse 3

SCALA:  
**1:200**

Rev.	Descrizione	Redatto	Data	Verificato	Data	Approvato	Data	Autorizzato	Data
A	Enclave eseciva	F. Ciccorio	2019	F. Ciccorio	2019	F. Ciccorio	2019	F. Ciccorio	2019

File: I53V4029VVR-V08B0003A.dwg n. Elab.: 429