



SEZIONE N. : 1  
Q. PROGETTO : 262.90  
DEL. PROG. : 01/02/00



SCALA 1:200

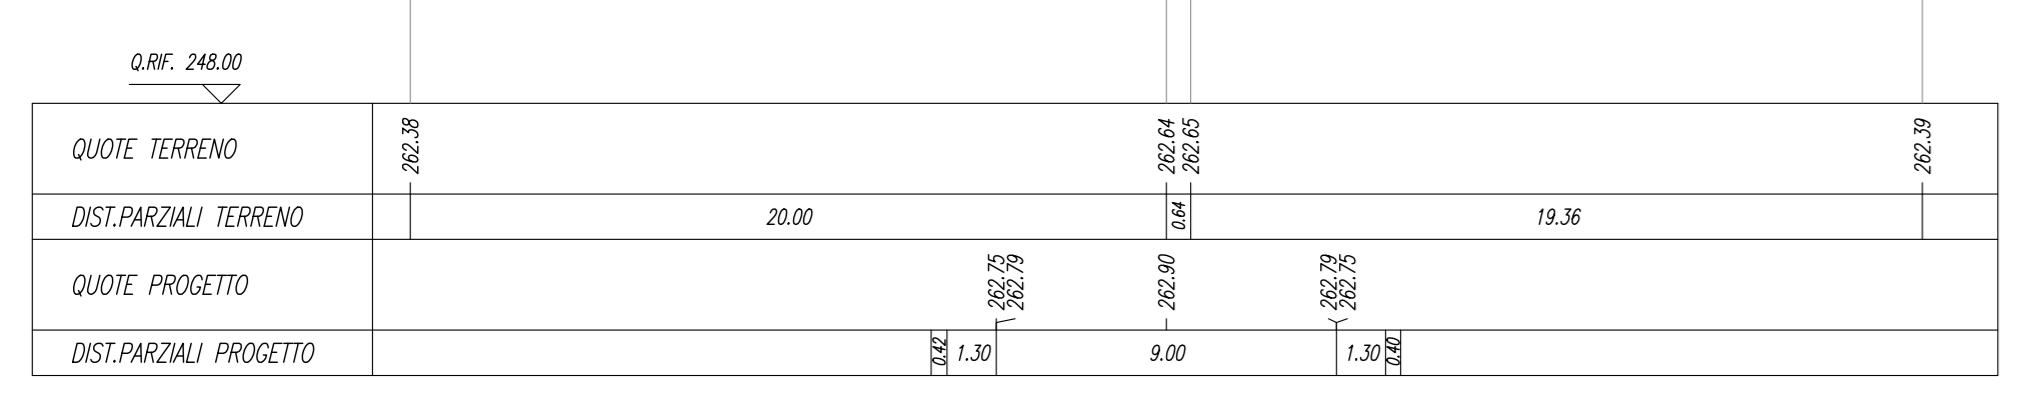


SEZIONE N. : 2  
Q. PROGETTO : 262.41  
DEL. PROG. : 01/02/00


SCALA 1:200

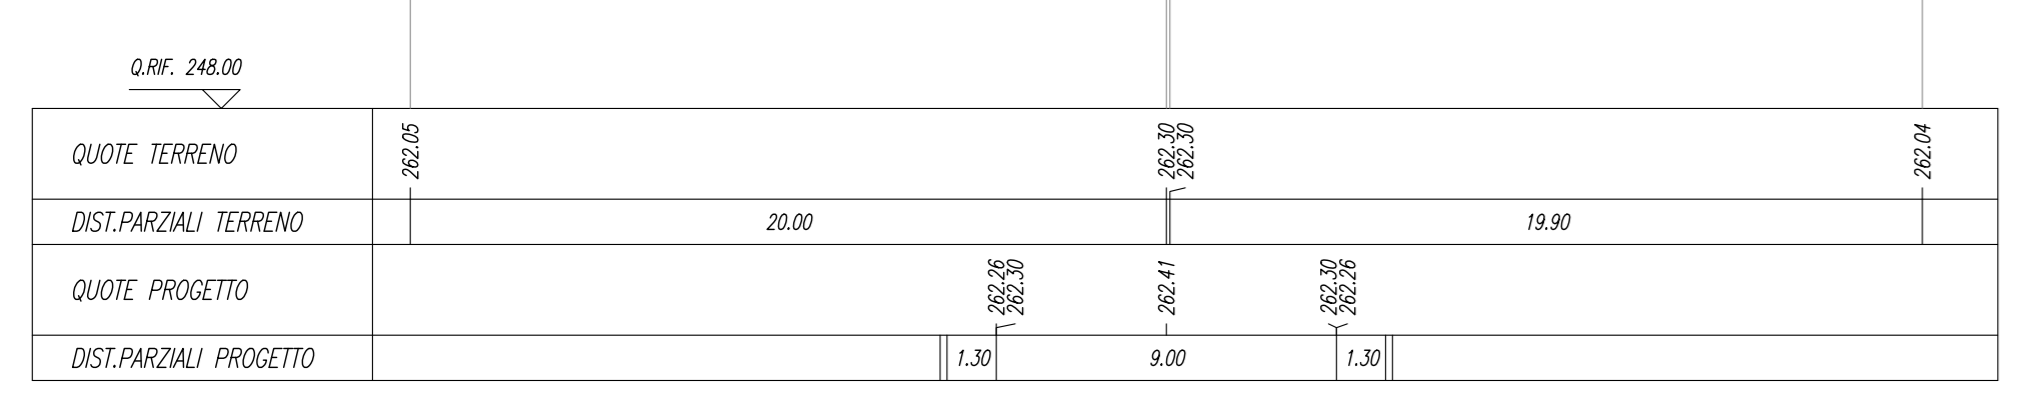


SEZIONE N. : 3  
Q. PROGETTO : 262.18  
DEL. PROG. : 01/02/00


SCALA 1:200

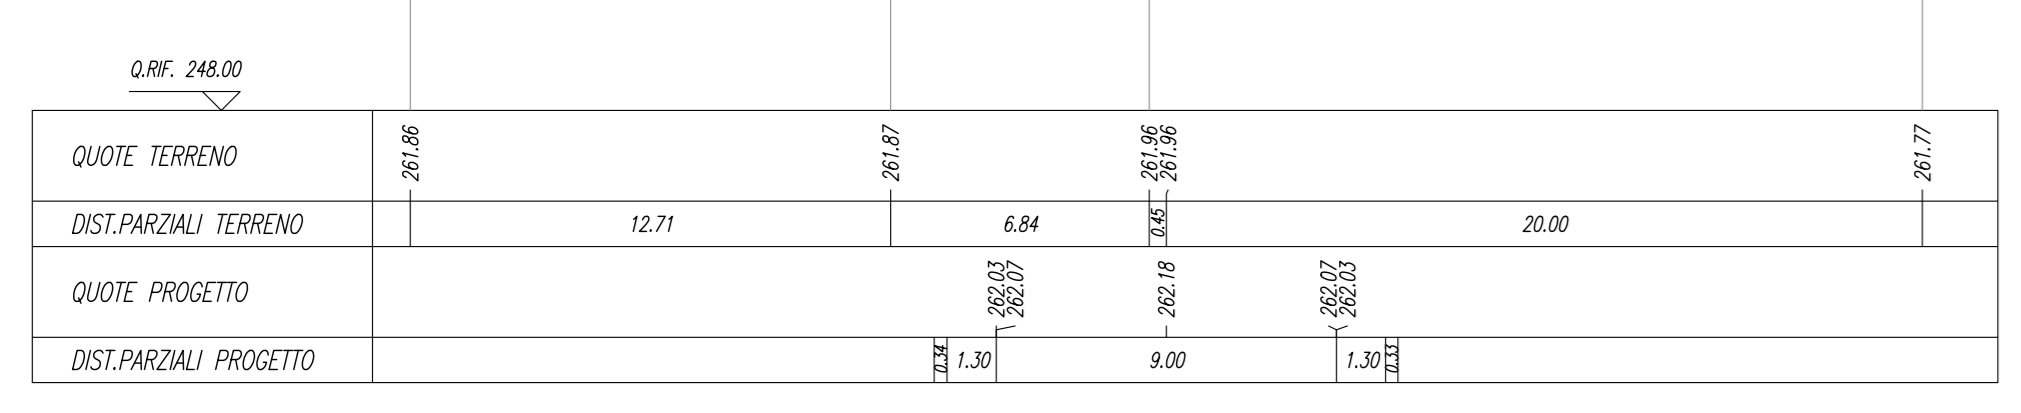



SEZIONE N. : 4  
Q. PROGETTO : 262.33  
DEL. PROG. : 01/02/00

SCALA 1:200

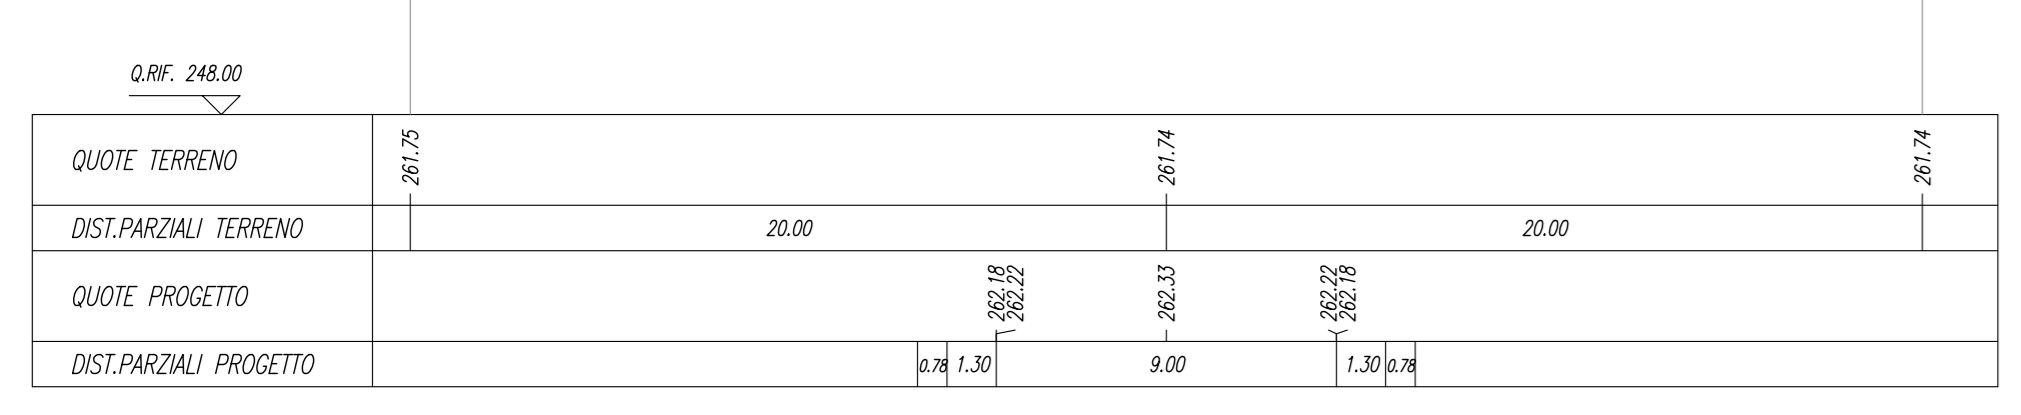

SCALA 1:200

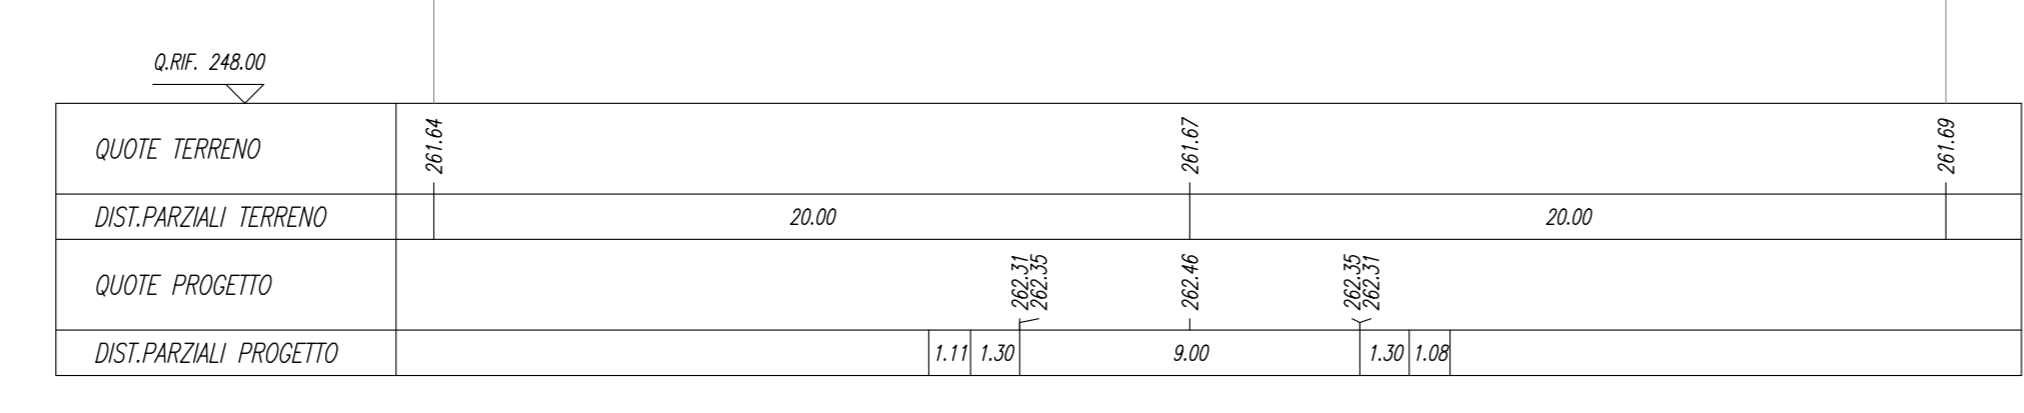

COMMITTENTE:  **RFI**  
RETE FERROVIARIA ITALIANA  
GRUPPO FERROVIE DELLO STATO ITALIANE

PROGETTAZIONE:  **ITALFERR**  
GRUPPO FERROVIE DELLO STATO ITALIANE

**DIRETTRICE FERROVIARIA MESSINA - CATANIA - PALERMO**  
**NUOVO COLLEGAMENTO PALERMO - CATANIA**

**U.O. INFRASTRUTTURE CENTRO**

**PROGETTO DEFINITIVO**

**TRATTA NUOVA ENNA - DITTAINO (LOTTO 4B)**  
VIABILITA'

NV08 - Soppressione PL e adeguamento viabilità Dittaino - km13+400 (prog. ANAS 17+600)

NV08 - Sezioni trasversali 16/27 - Asse 9

SCALA: 1:200

COMMESSA LOTTO FASE ENTE TIPO DOC. OPERA/DISCIPLINA PROGR. REV.

RS3V 40 D 29 W9 NV0800 016 A

Rev.	Descrizione	Redatto	Data	Verificato	Data	Approvato	Data	Autorizzato Data
A	Enclave eseciva	F. Ciccarello	12 Dicembre 2010	M. Di Gangi	12 Dicembre 2010	F. Spontoni	12 Dicembre 2010	F. Spontoni 12 Dicembre 2010

File: R33V40D29W9NV080016A.dwg n. Elab.: 442