





SEZIONE N. : 1
Q. PROGETTO : 265.74
DIST.PROG. : 0+020.00


SEZIONE N. : 5
Q. PROGETTO : 261.98
DIST.PROG. : 0+100.00


SEZIONE N. : 9
Q. PROGETTO : 261.66
DIST.PROG. : 0+200.00

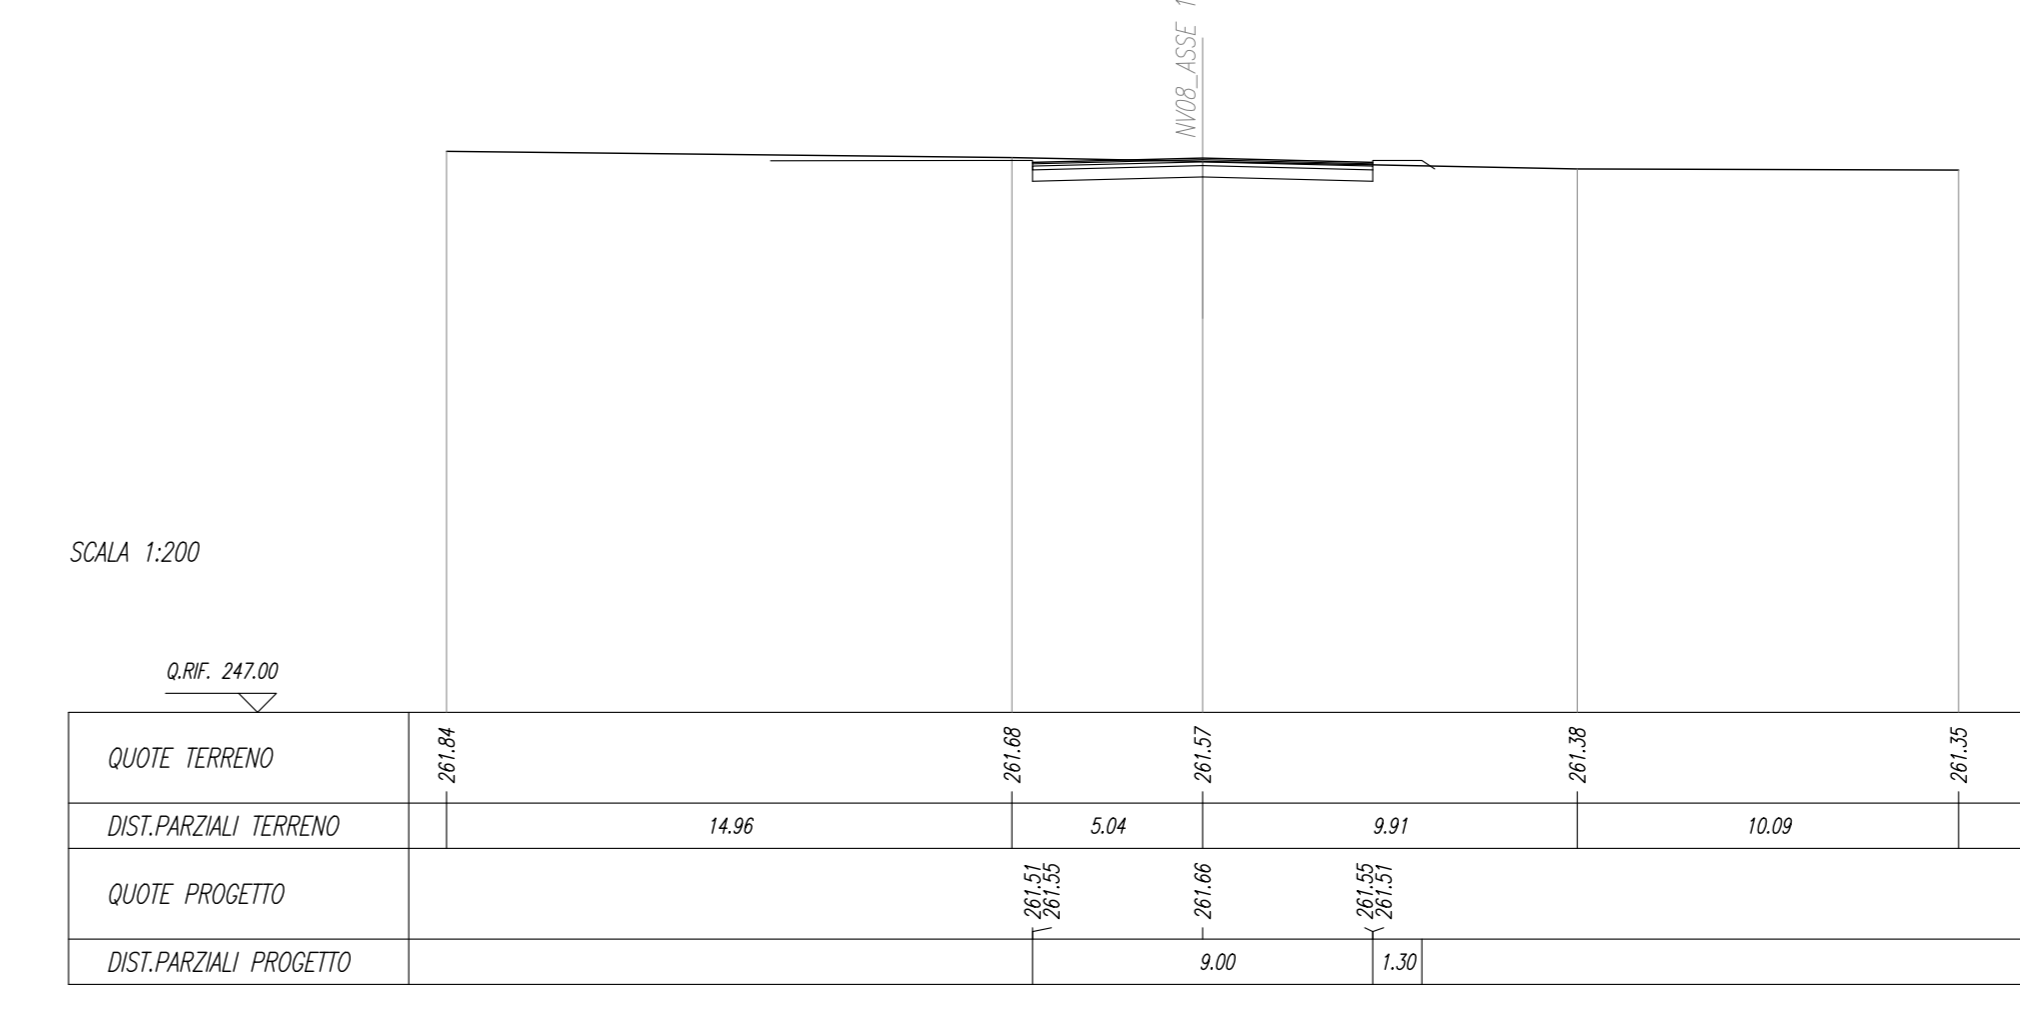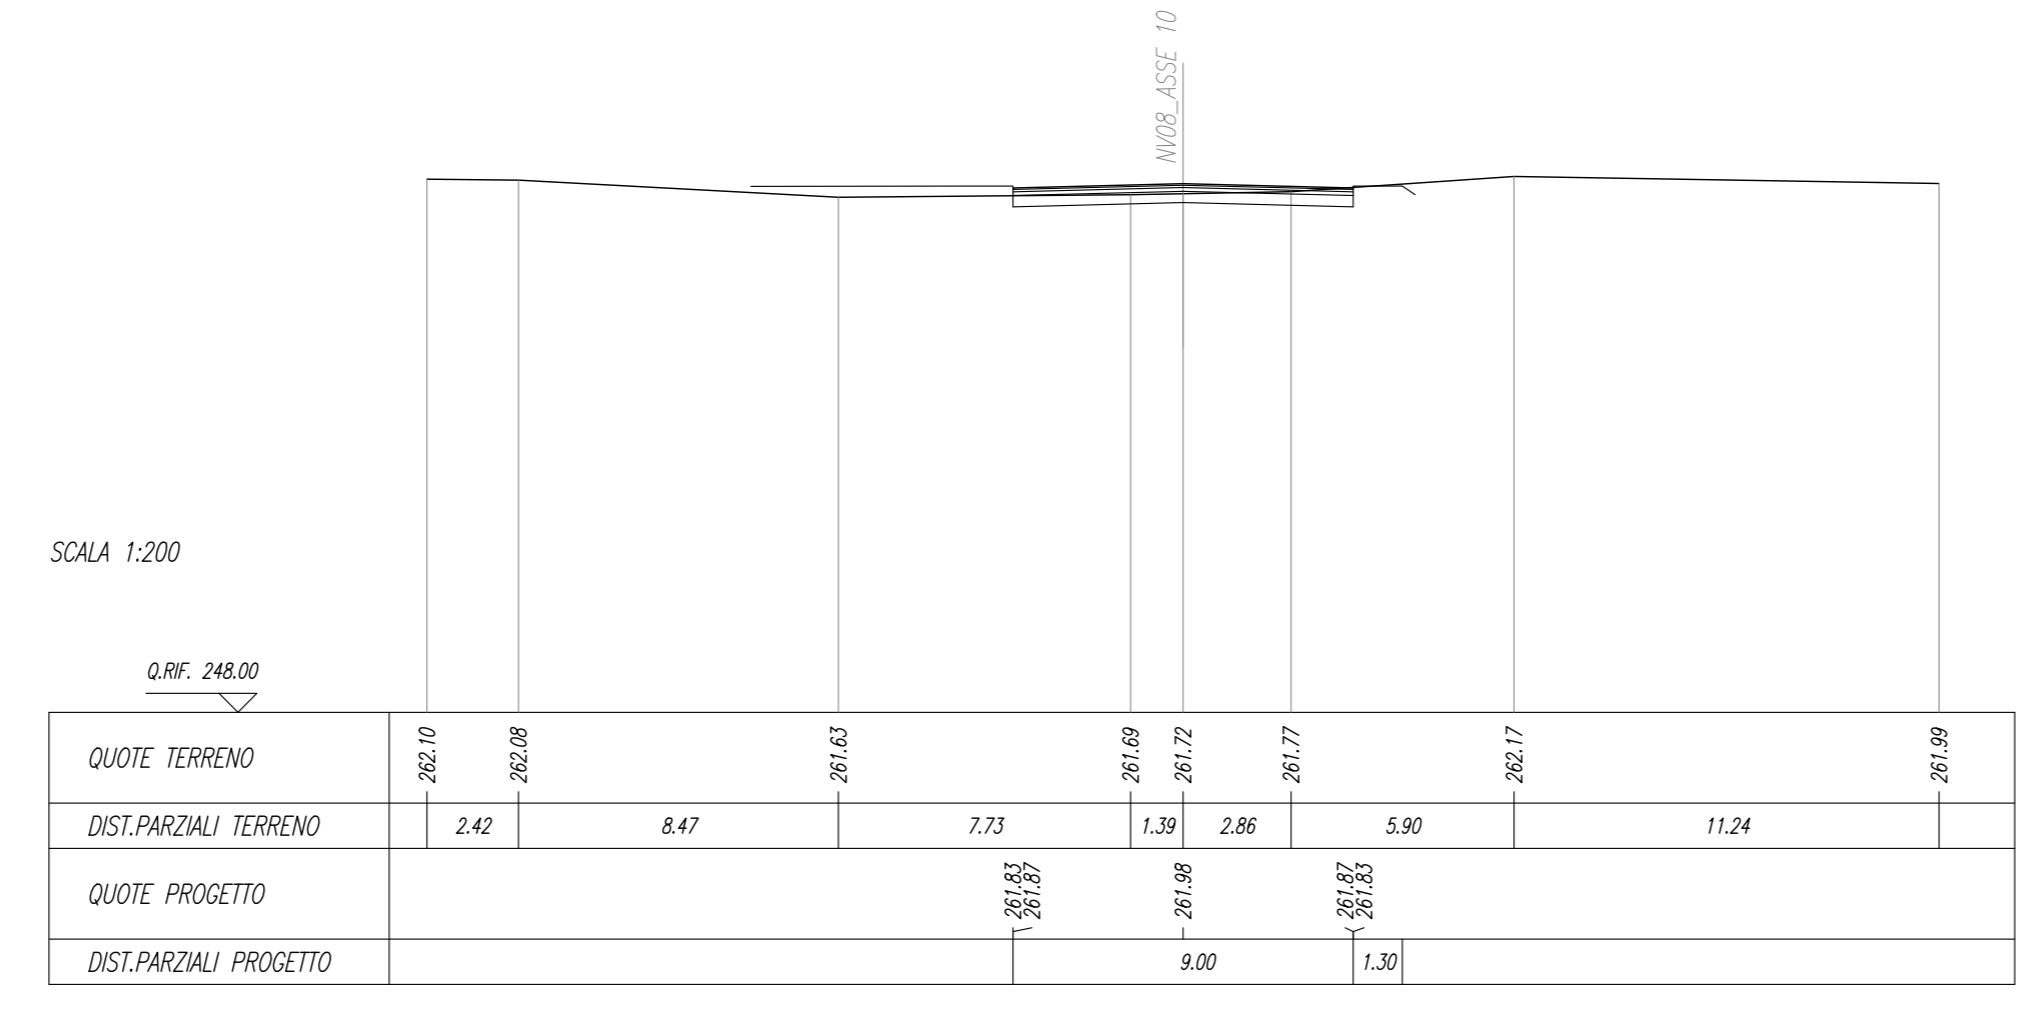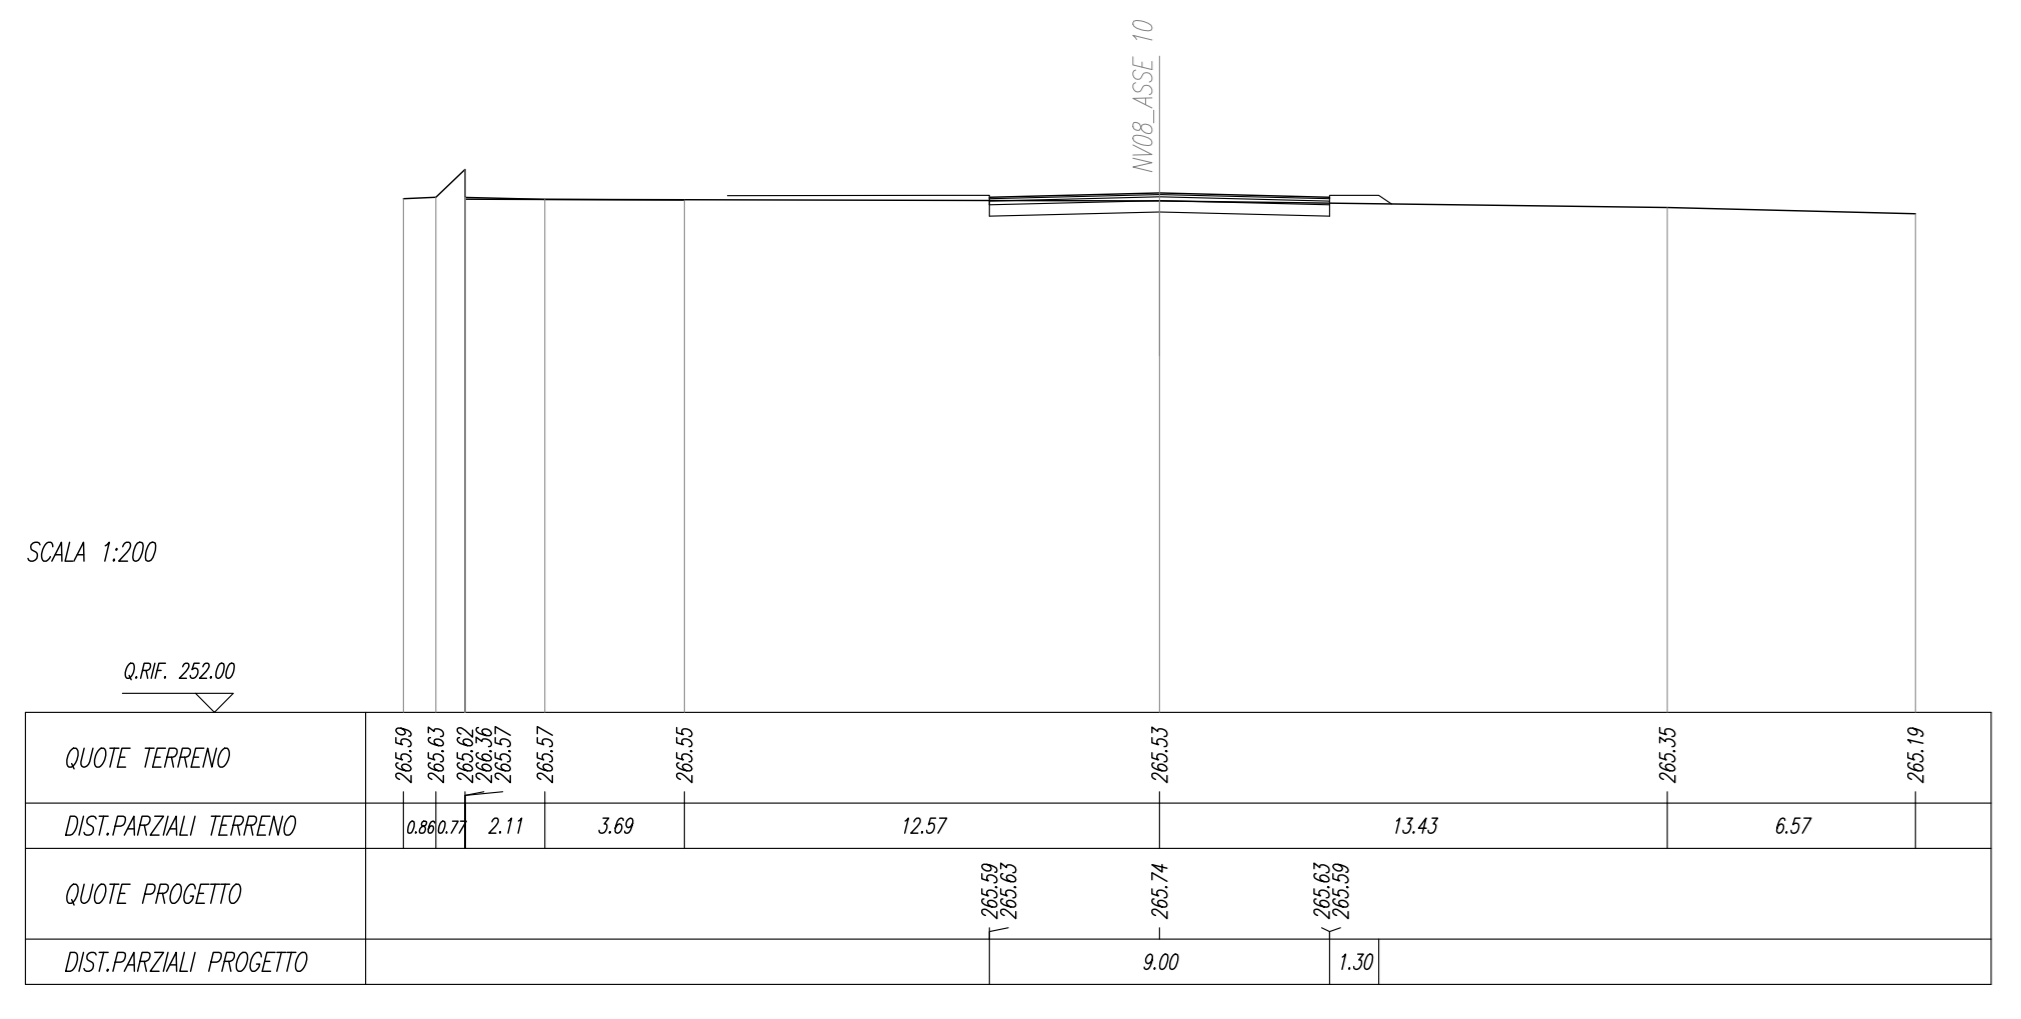





SEZIONE N. : 2
Q. PROGETTO : 264.87
DIST.PROG. : 0+020.00


SEZIONE N. : 6
Q. PROGETTO : 261.79
DIST.PROG. : 0+120.00


SEZIONE N. : 10
Q. PROGETTO : 261.62
DIST.PROG. : 0+220.00

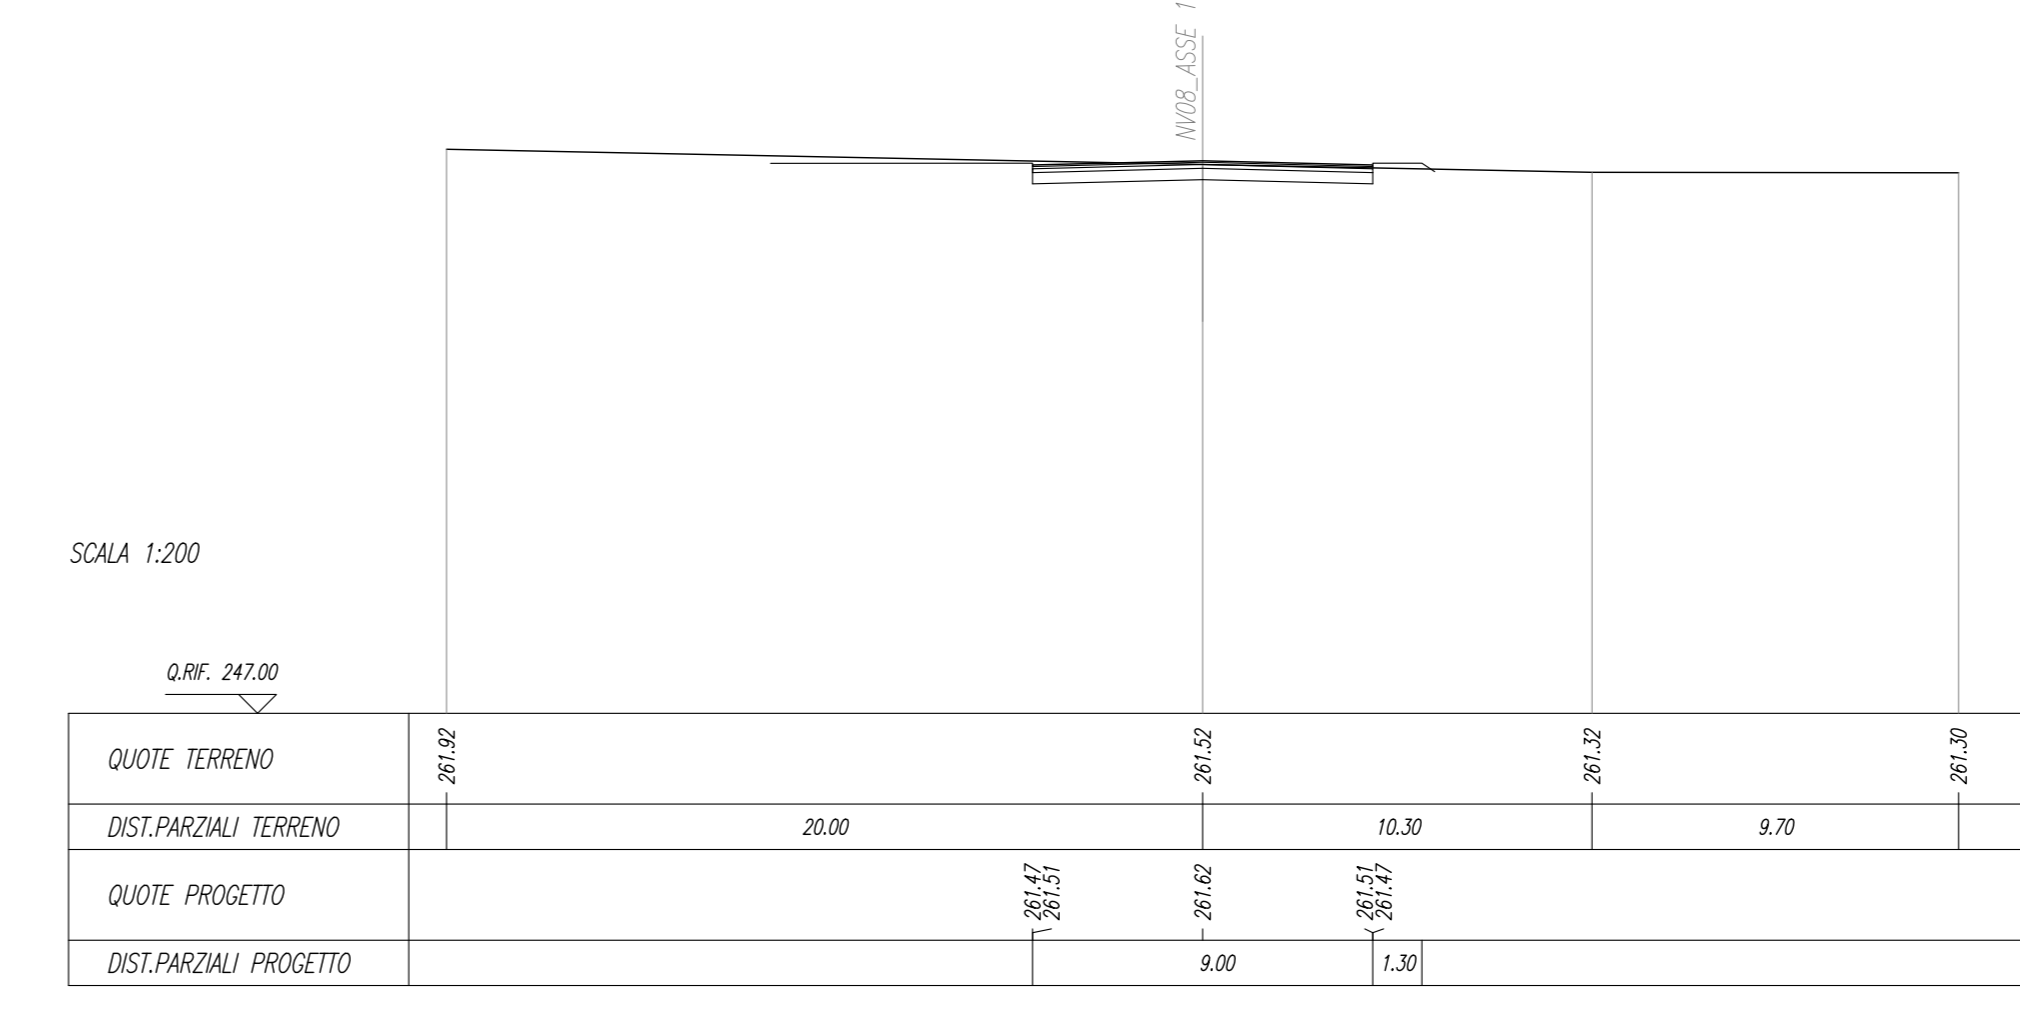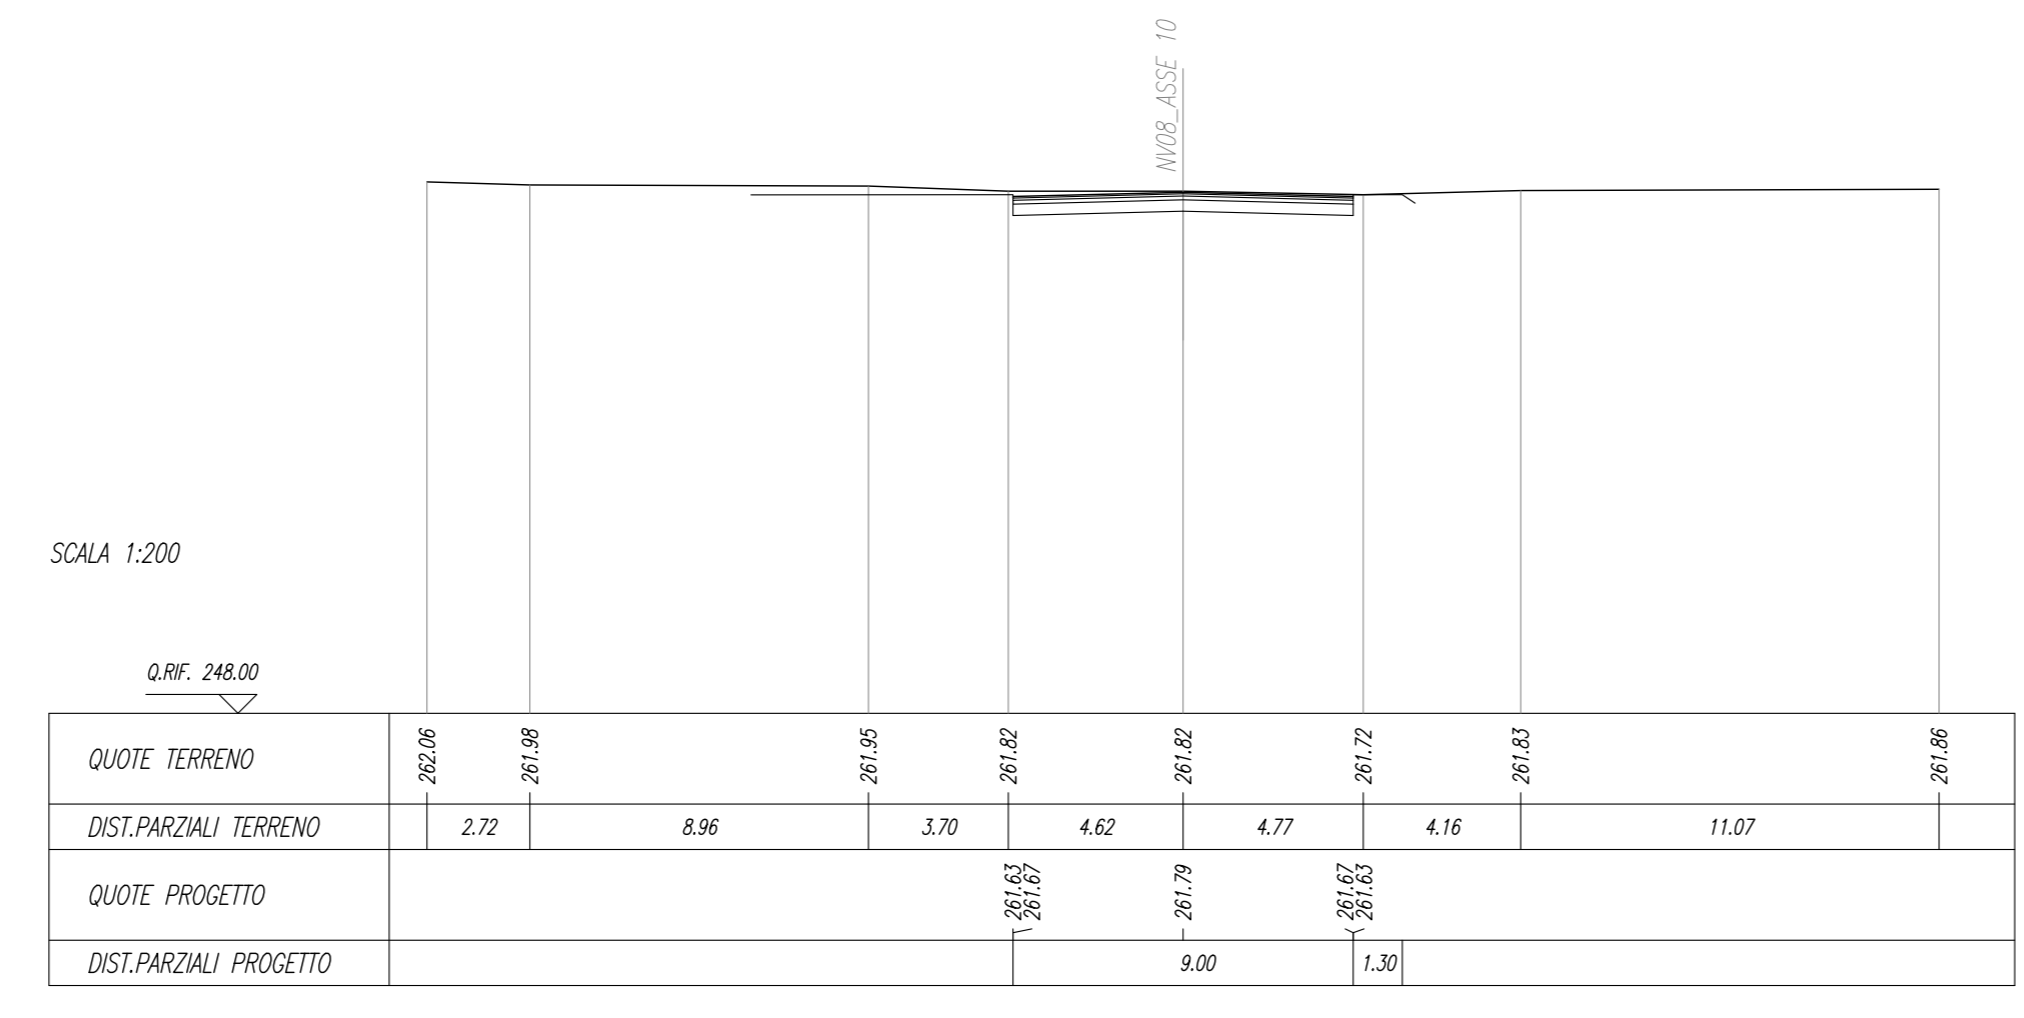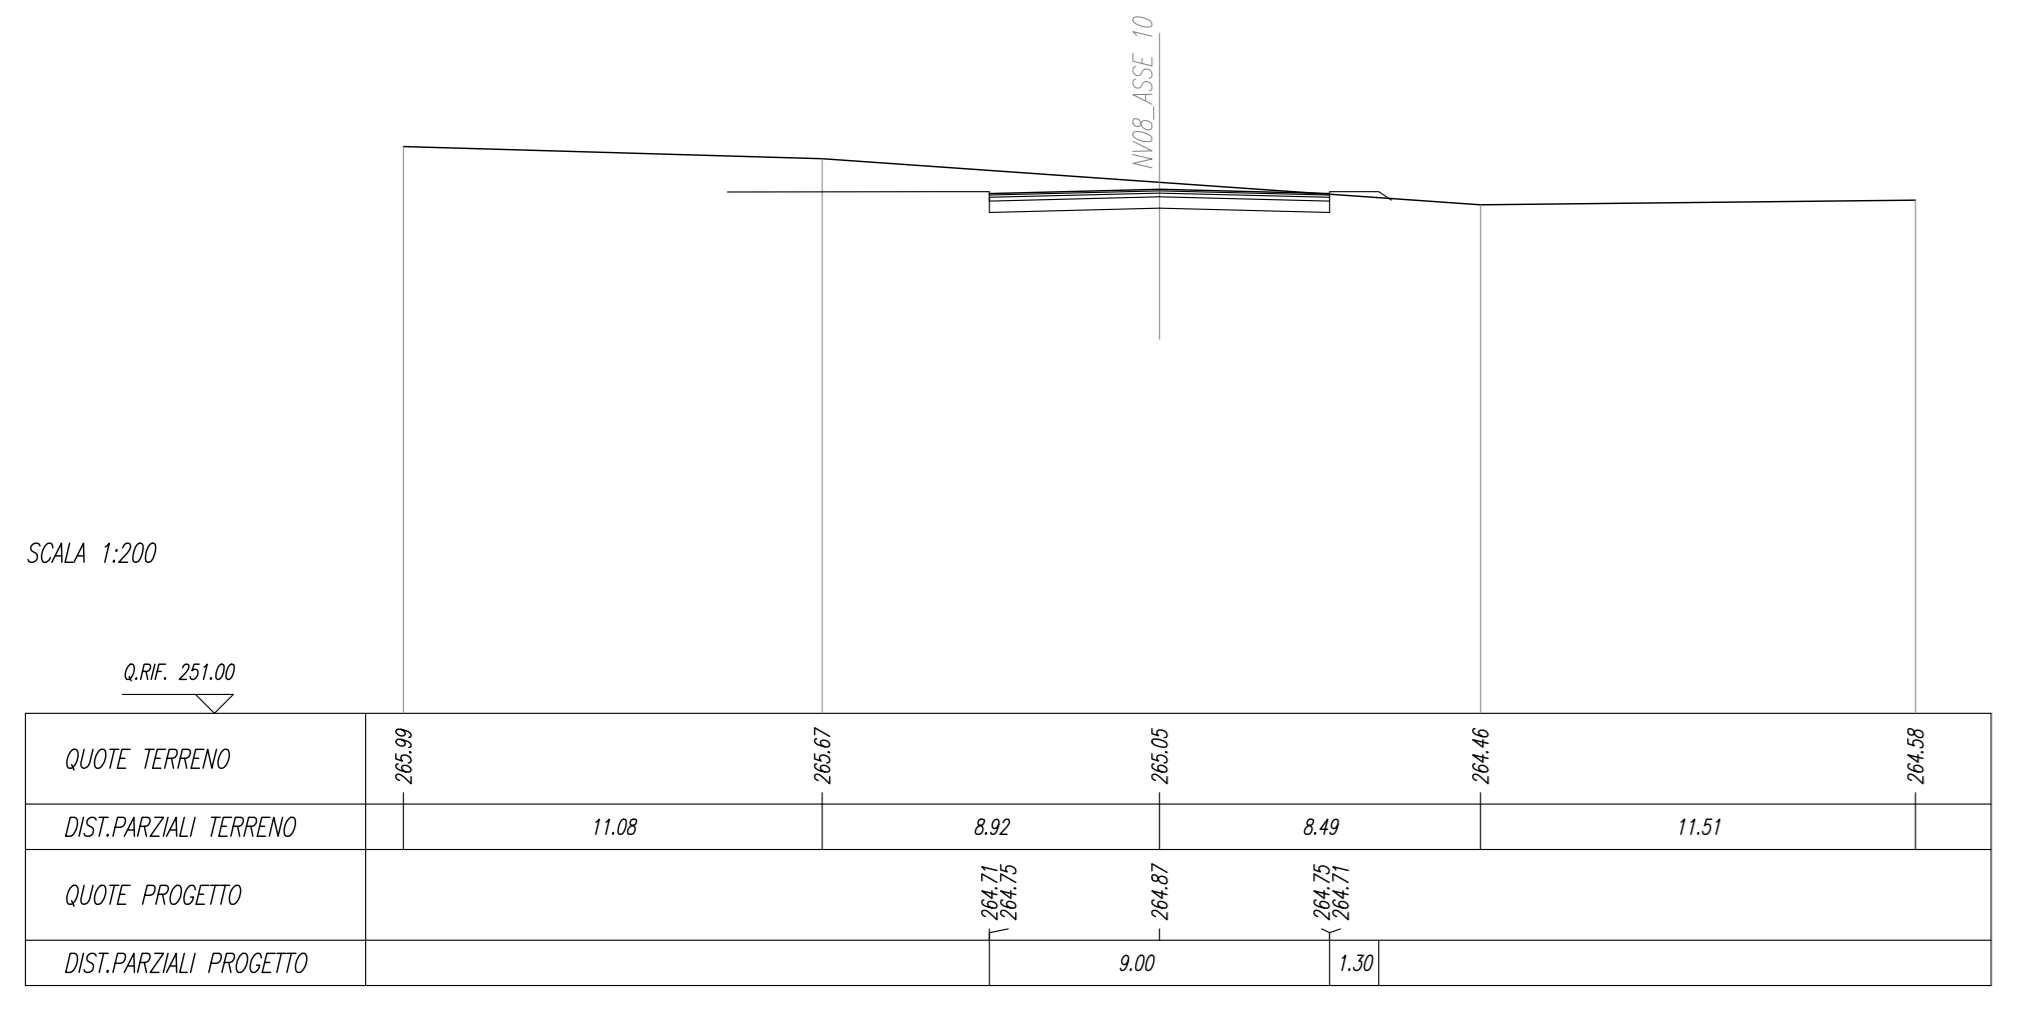





SEZIONE N. : 3
Q. PROGETTO : 261.59
DIST.PROG. : 0+050.00


SEZIONE N. : 7
Q. PROGETTO : 261.74
DIST.PROG. : 0+150.00


SEZIONE N. : 11
Q. PROGETTO : 261.58
DIST.PROG. : 0+250.00

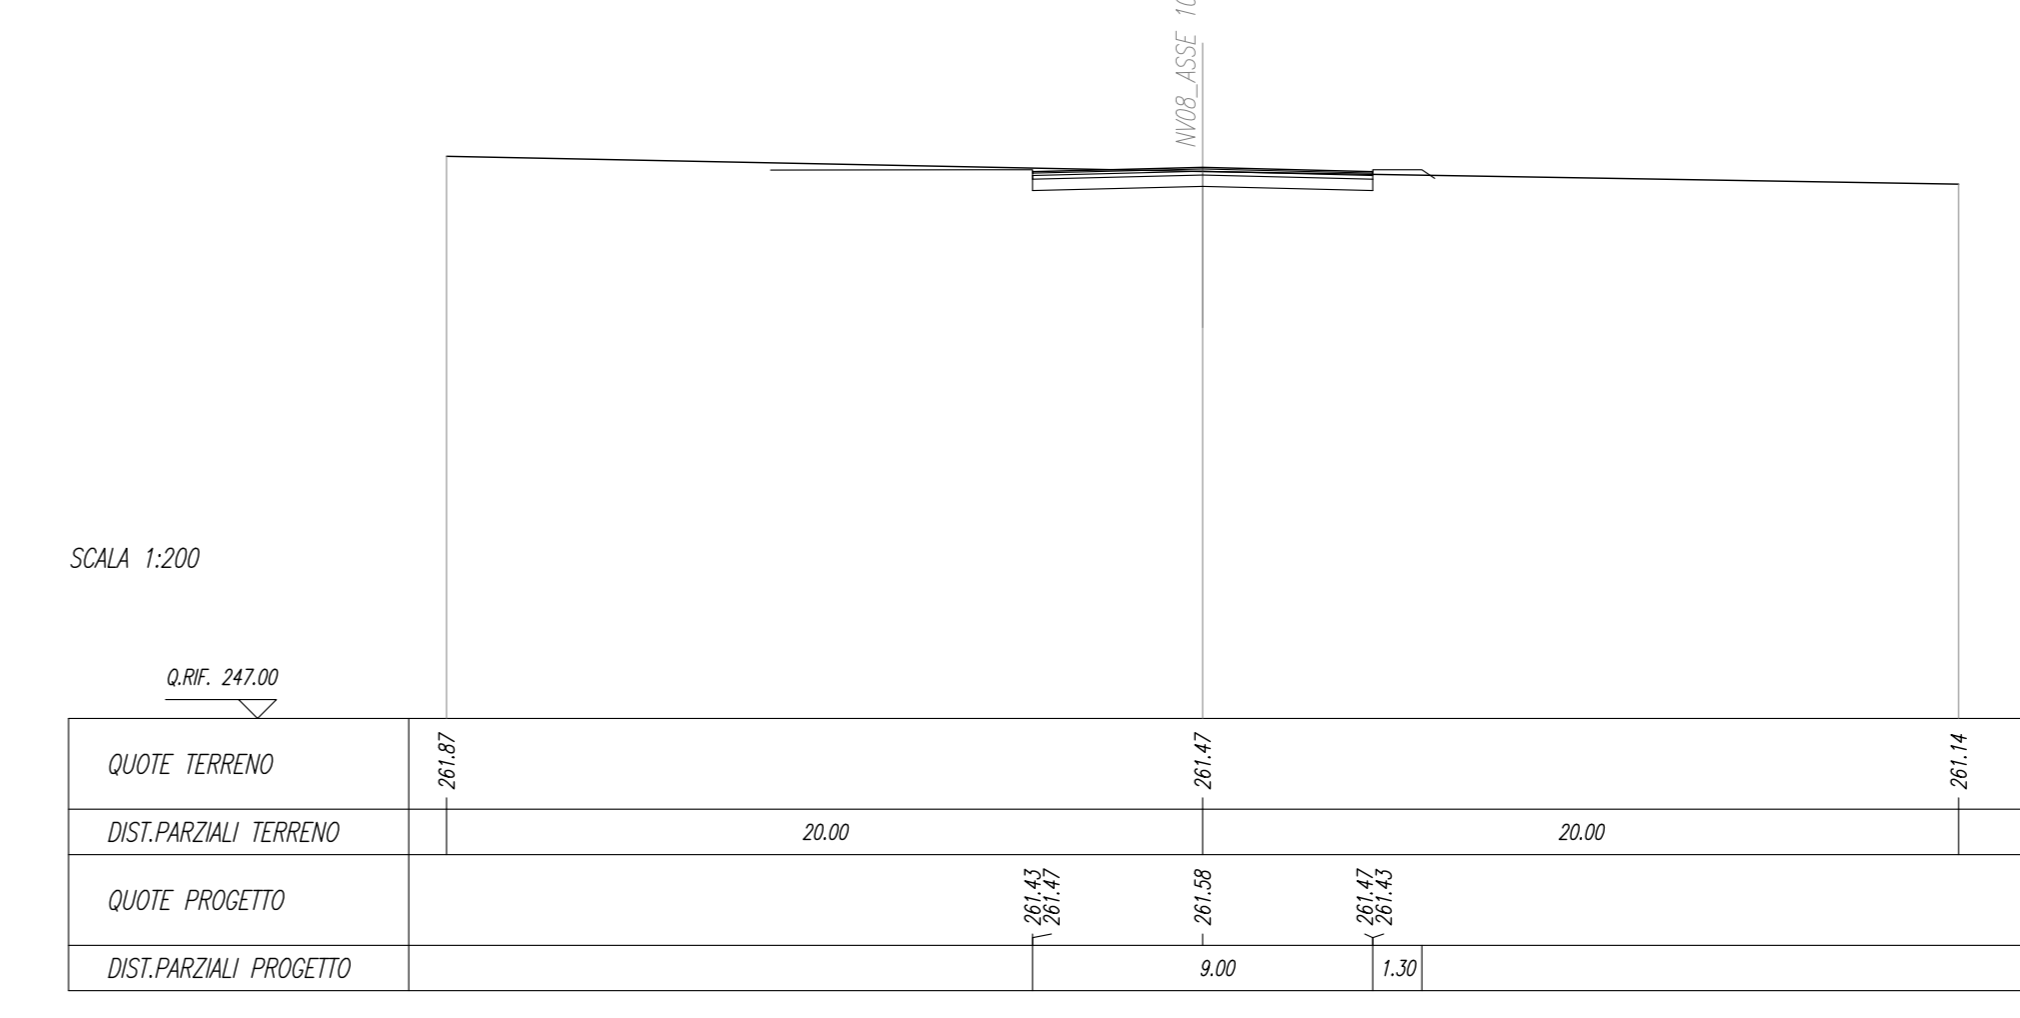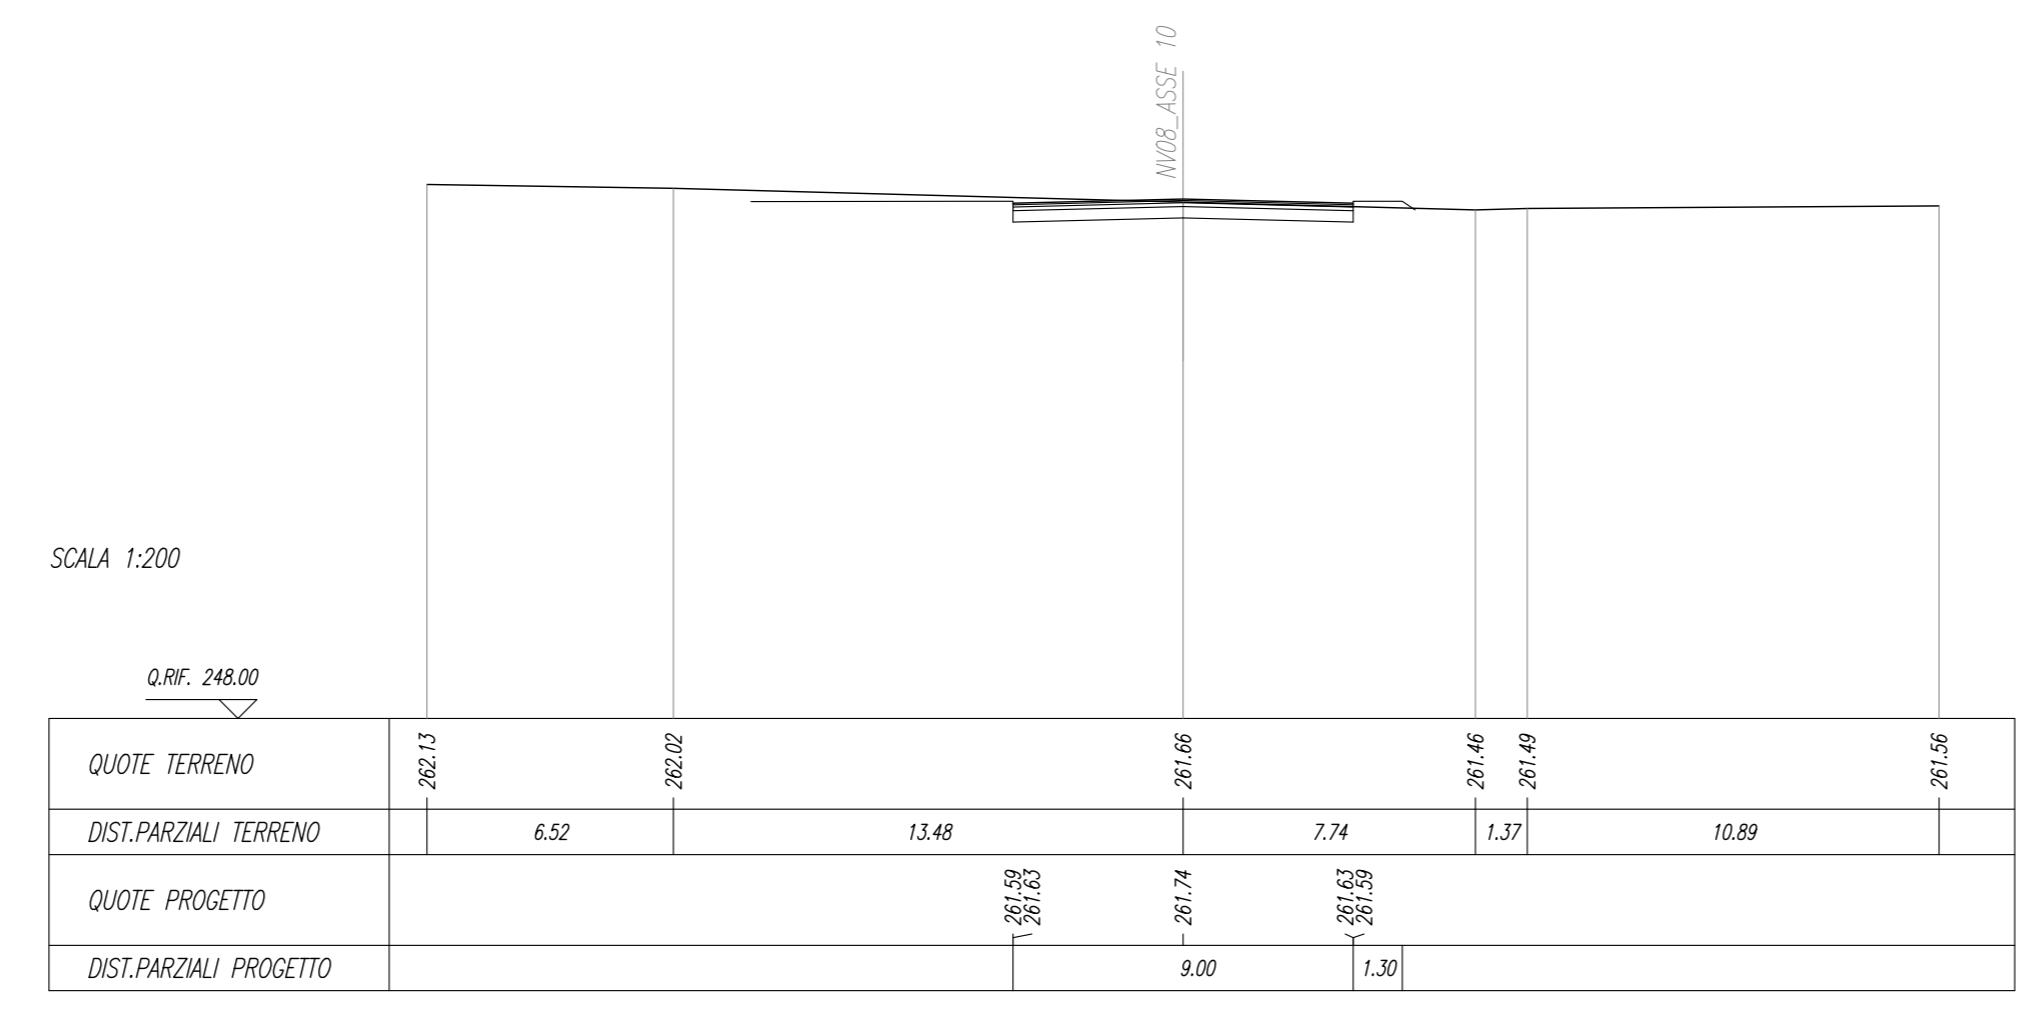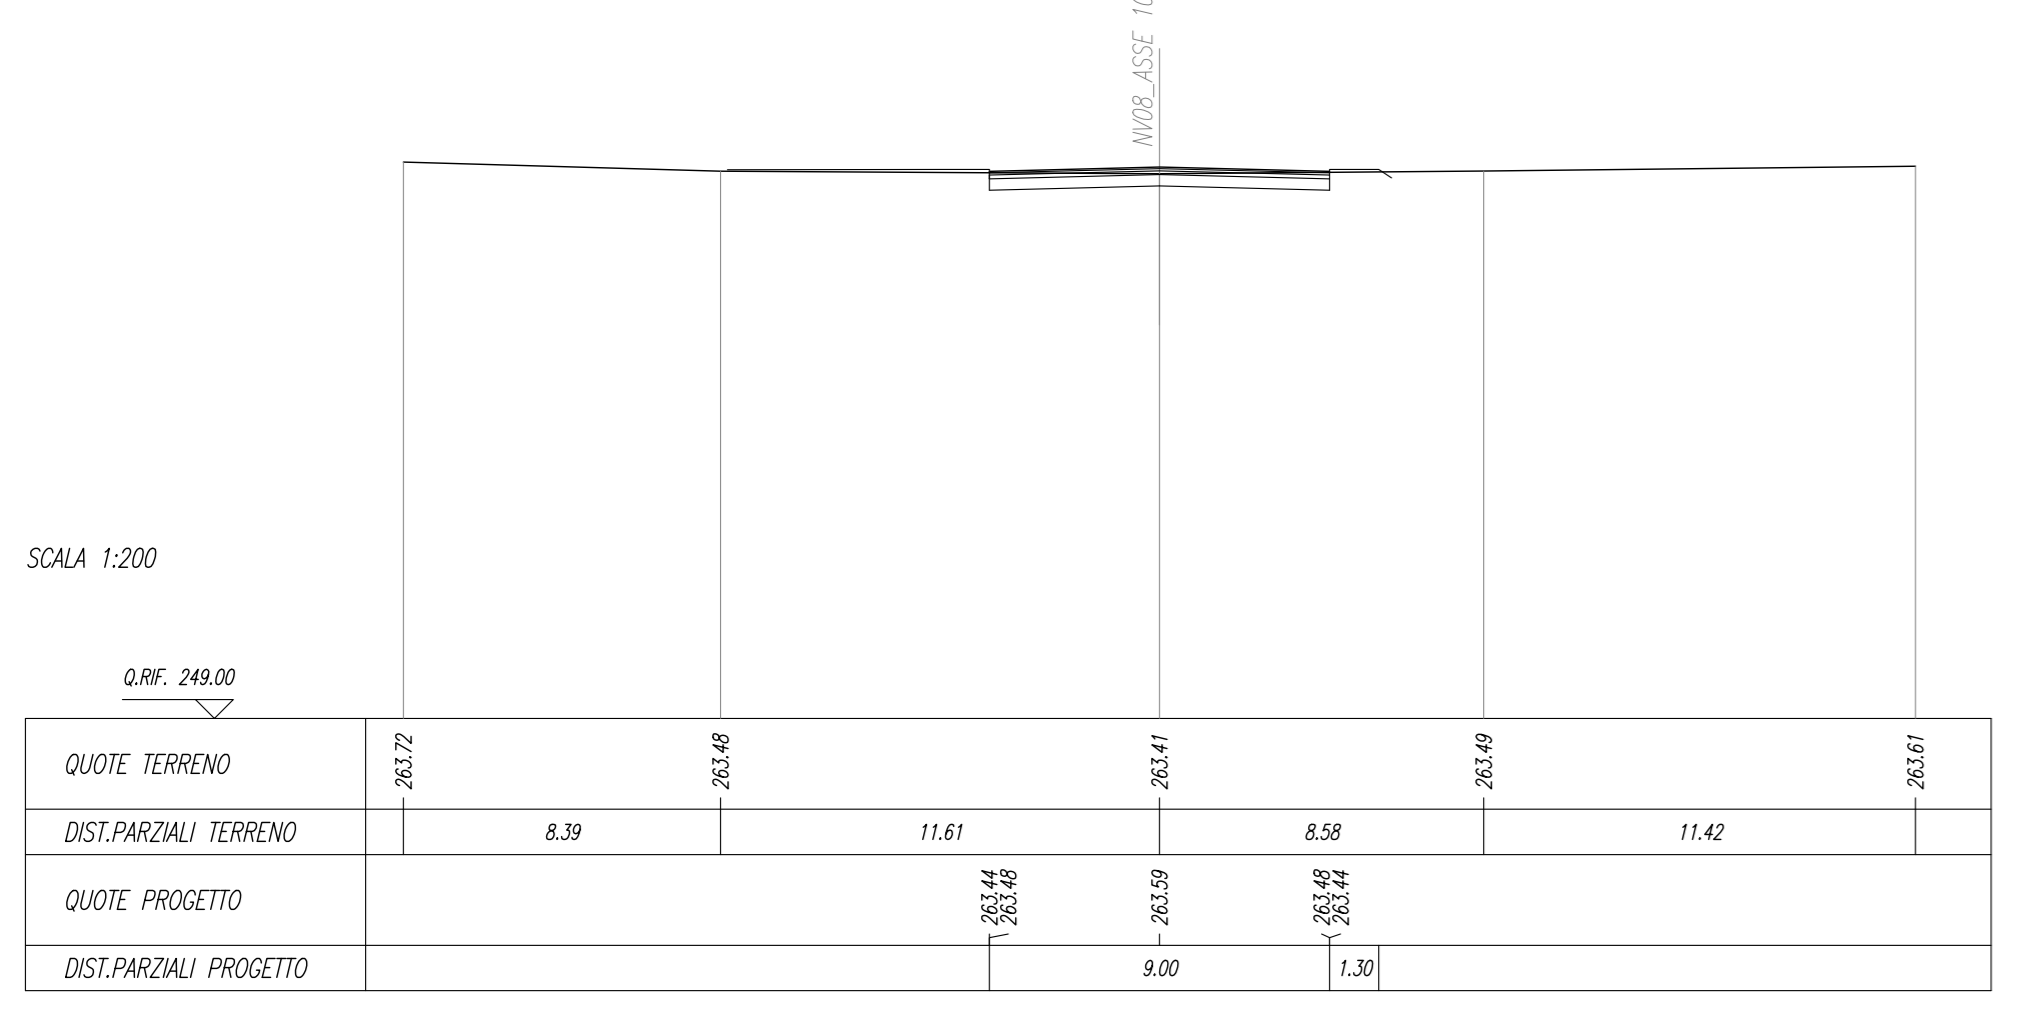





SEZIONE N. : 4
Q. PROGETTO : 262.67
DIST.PROG. : 0+070.00


SEZIONE N. : 8
Q. PROGETTO : 261.70
DIST.PROG. : 0+170.00


SEZIONE N. : 12
Q. PROGETTO : 261.54
DIST.PROG. : 0+270.00

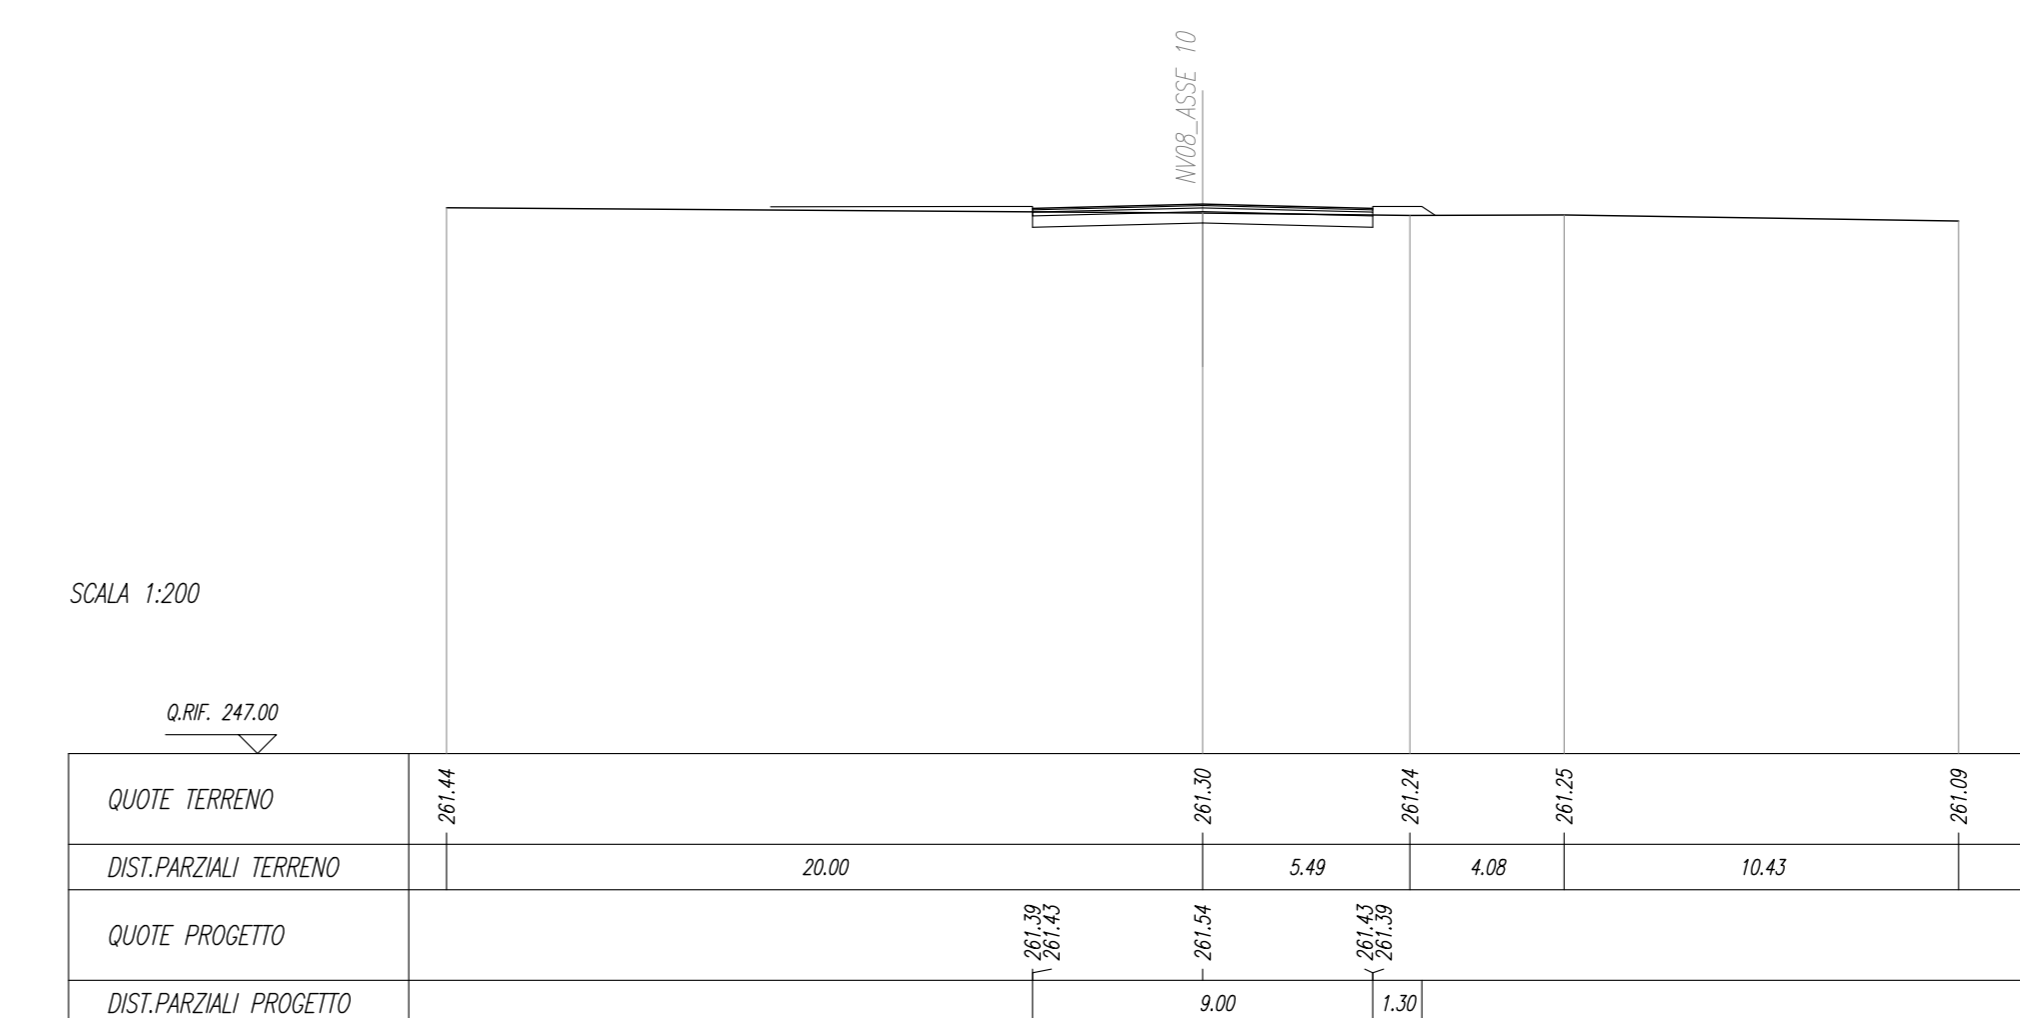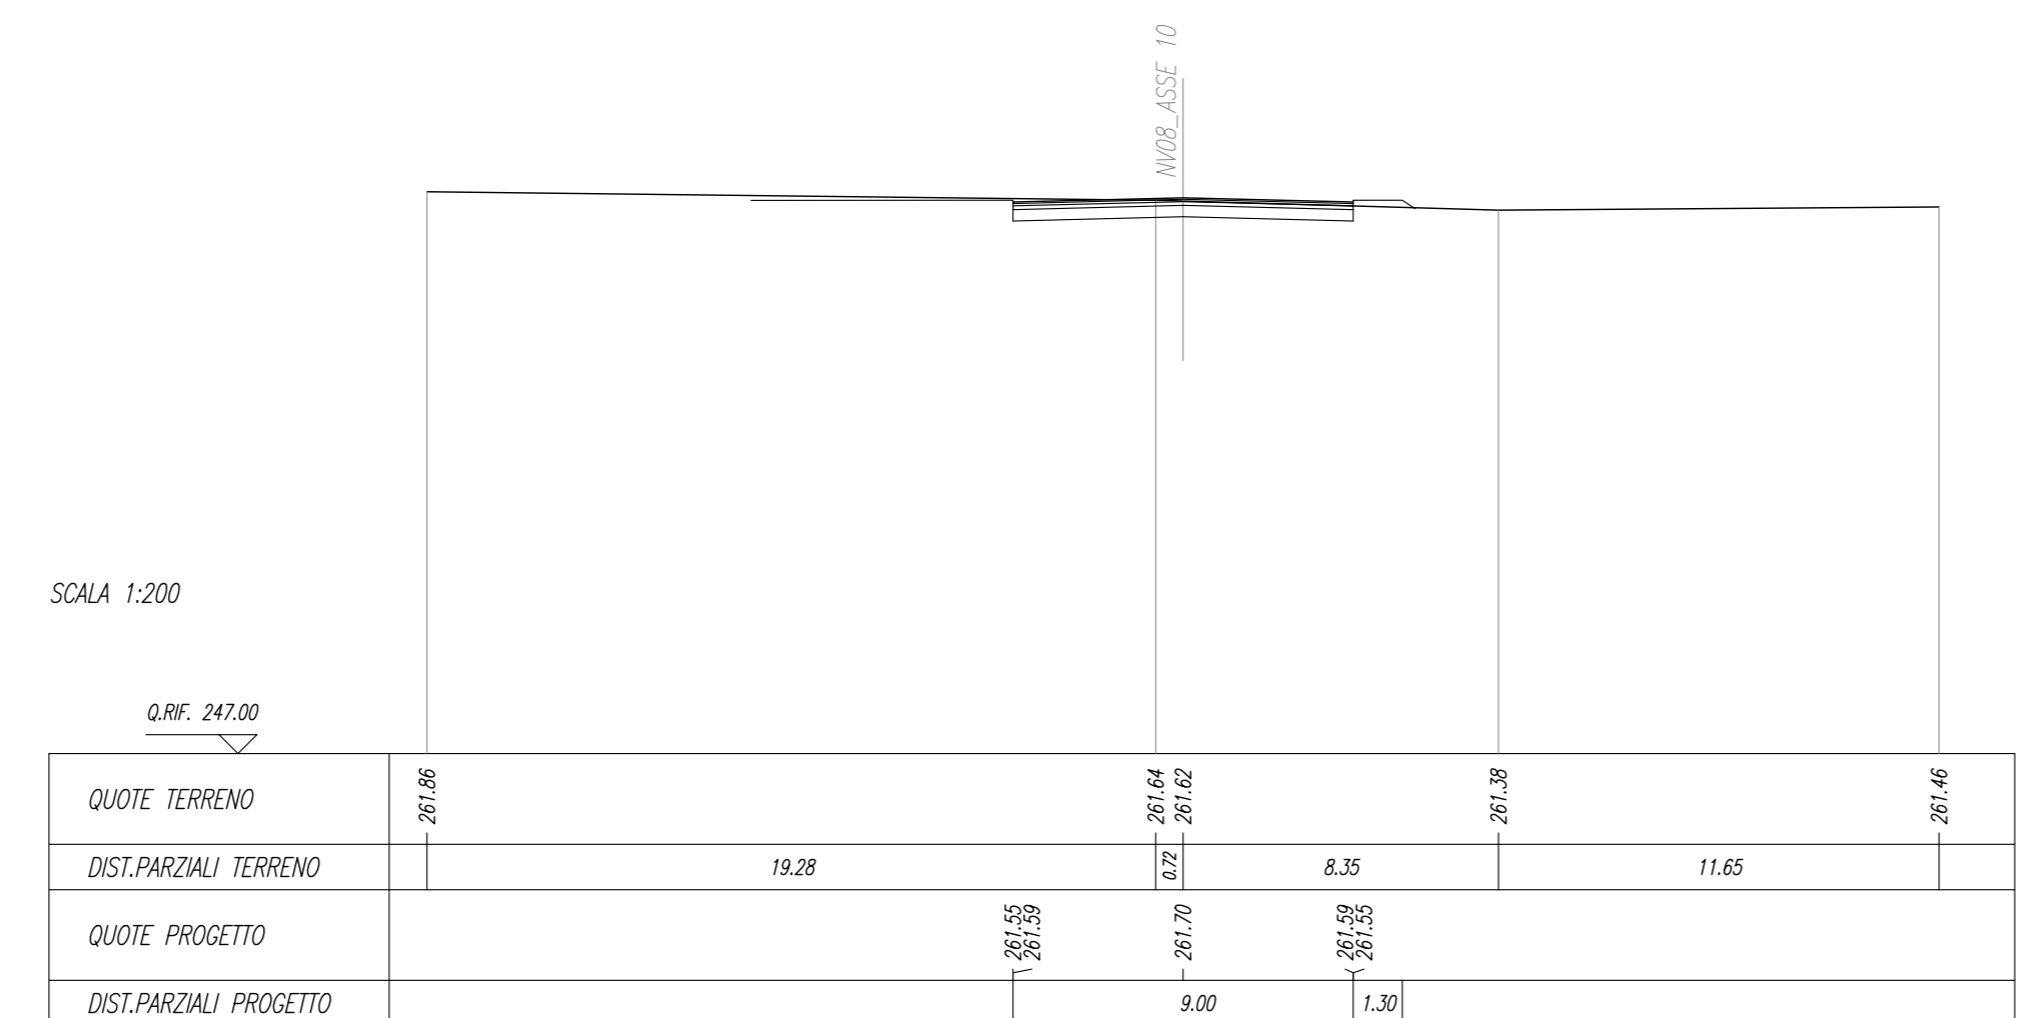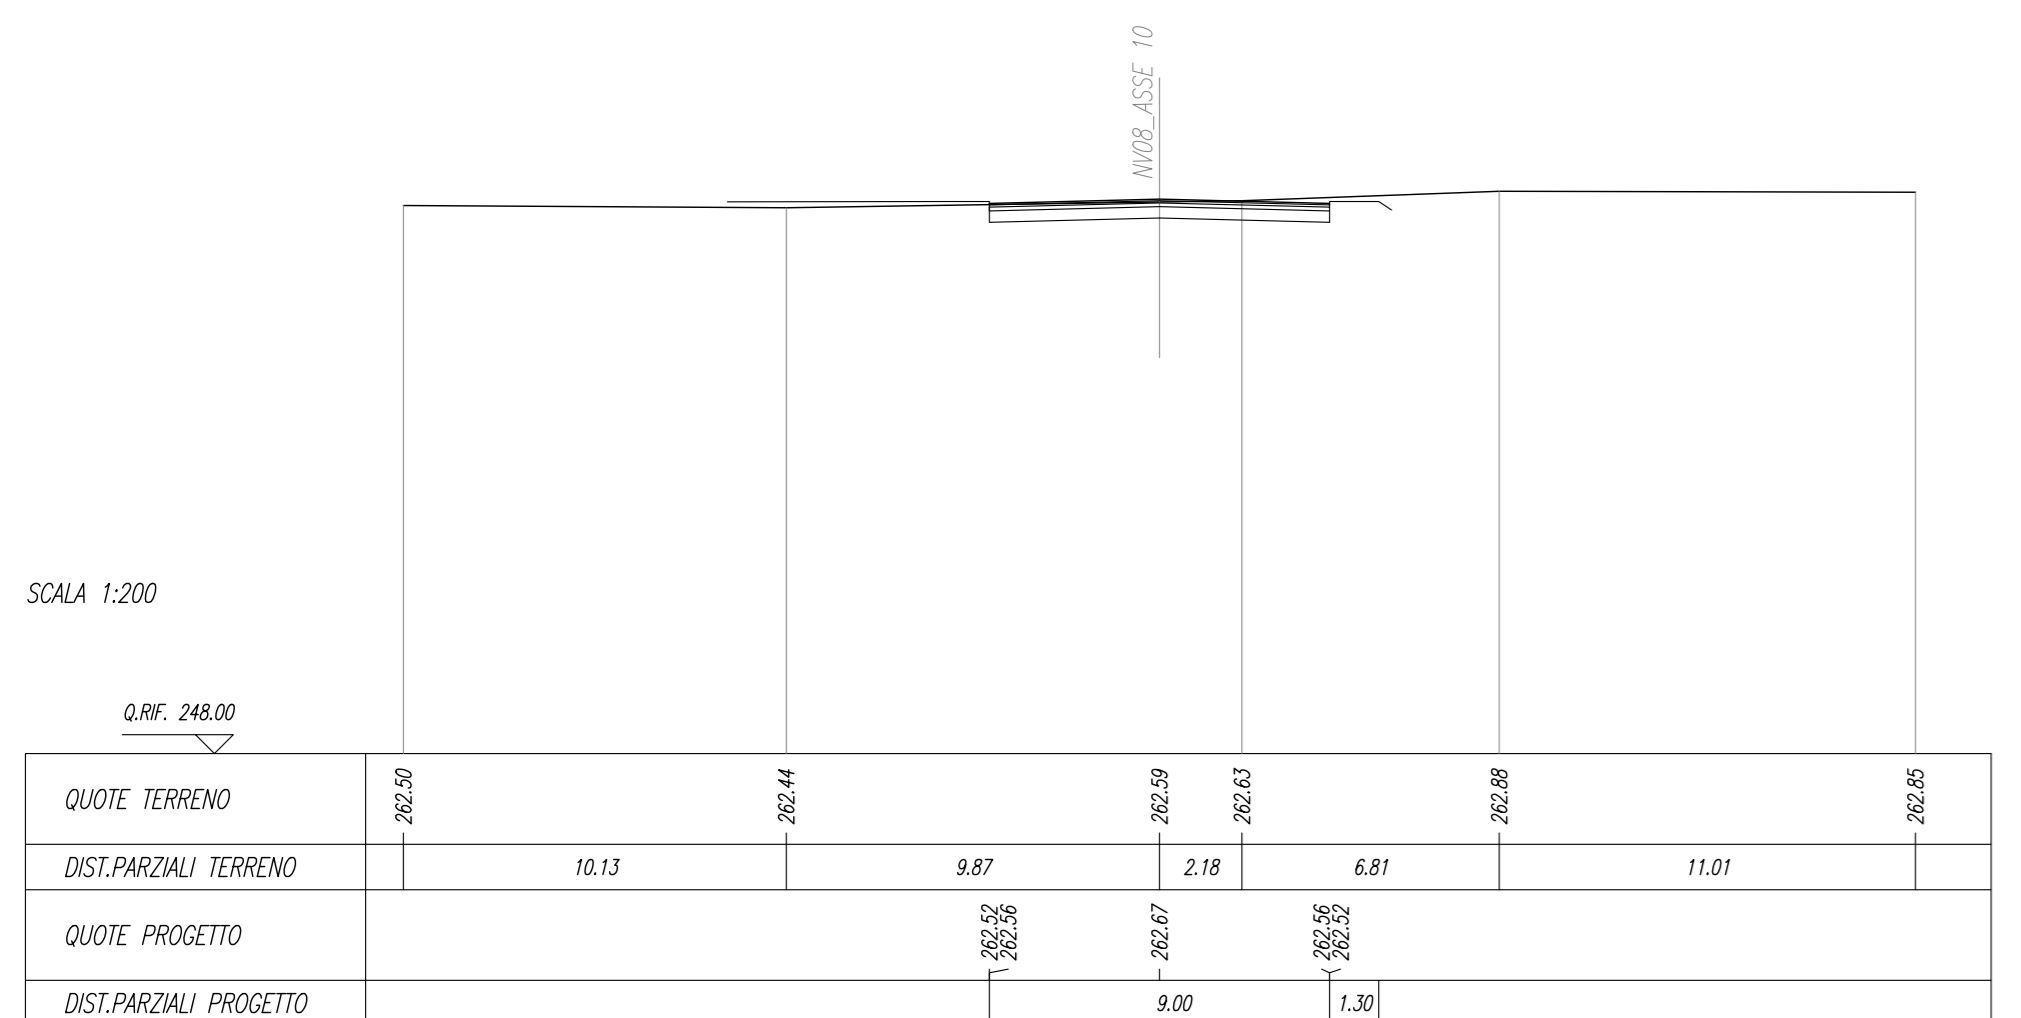

COMMITTENTE: **RFI** RETE FERROVIARIA ITALIANA GRUPPO FERROVIE DELLO STATO ITALIANE

PROGETTAZIONE: **ITALFER** GRUPPO FERROVIE DELLO STATO ITALIANE

DIRETTRICE FERROVIARIA MESSINA - CATANIA - PALERMO

NUOVO COLLEGAMENTO PALERMO - CATANIA

U.O. INFRASTRUTTURE CENTRO

PROGETTO DEFINITIVO

TRATTA NUOVA ENNA - DITTAINO (LOTTO 4B)

VIABILITA'

NV08 - Soppressione PL e adeguamento viabilità Dittaino - km13+400 (prog. ANAS 17+600)

NV08 - Sezioni trasversali 17/27 - Asse 10

SCALA: 1:200

COMMESSA LOTTO FASE ENTE TIPO DOC. OPERA/DISCIPLINA PROGR. REV.

RS3V 40 D 29 W9 NV0800 017 A

Rev.	Descrizione	Redatto	Data	Verificato	Data	Approvato	Data	Autorizzato Data
A	Enclave eseciva	F. Ciccolone	Dicembre 2019	[Signature]	Dicembre 2019	[Signature]	Dicembre 2019	[Signature]

File: R33V40D29W9NV0800017A.dwg n. Elab.: 443