SCAVI E BONIFICHE	
SCOTICO	30.76 m
BONIFICA	30.76 m
FOSSO	0.90 mq

RILEVATI	
RILEVATO	128.51 mq
TERRENO VEGETALE	24.52 m

SOVRASTRUTTURA STRADALE	
STRATO DI USURA	8.00 m
STRATO DI BINDER	8.00 m
STRATO DI BASE	8.00 m
STRATO DI FONDAZIONE	2.82 mq
SUPER COMPATTATO	2.96 mq

SEZIONE N. : 1
Q. PROGETTO : 265.00
DIST.PROG. : 0+000.00

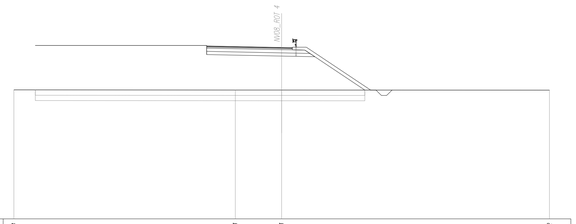

SCALA 1:200

Q.RIF. 249.00

| | | |