


Asse di tracciamento

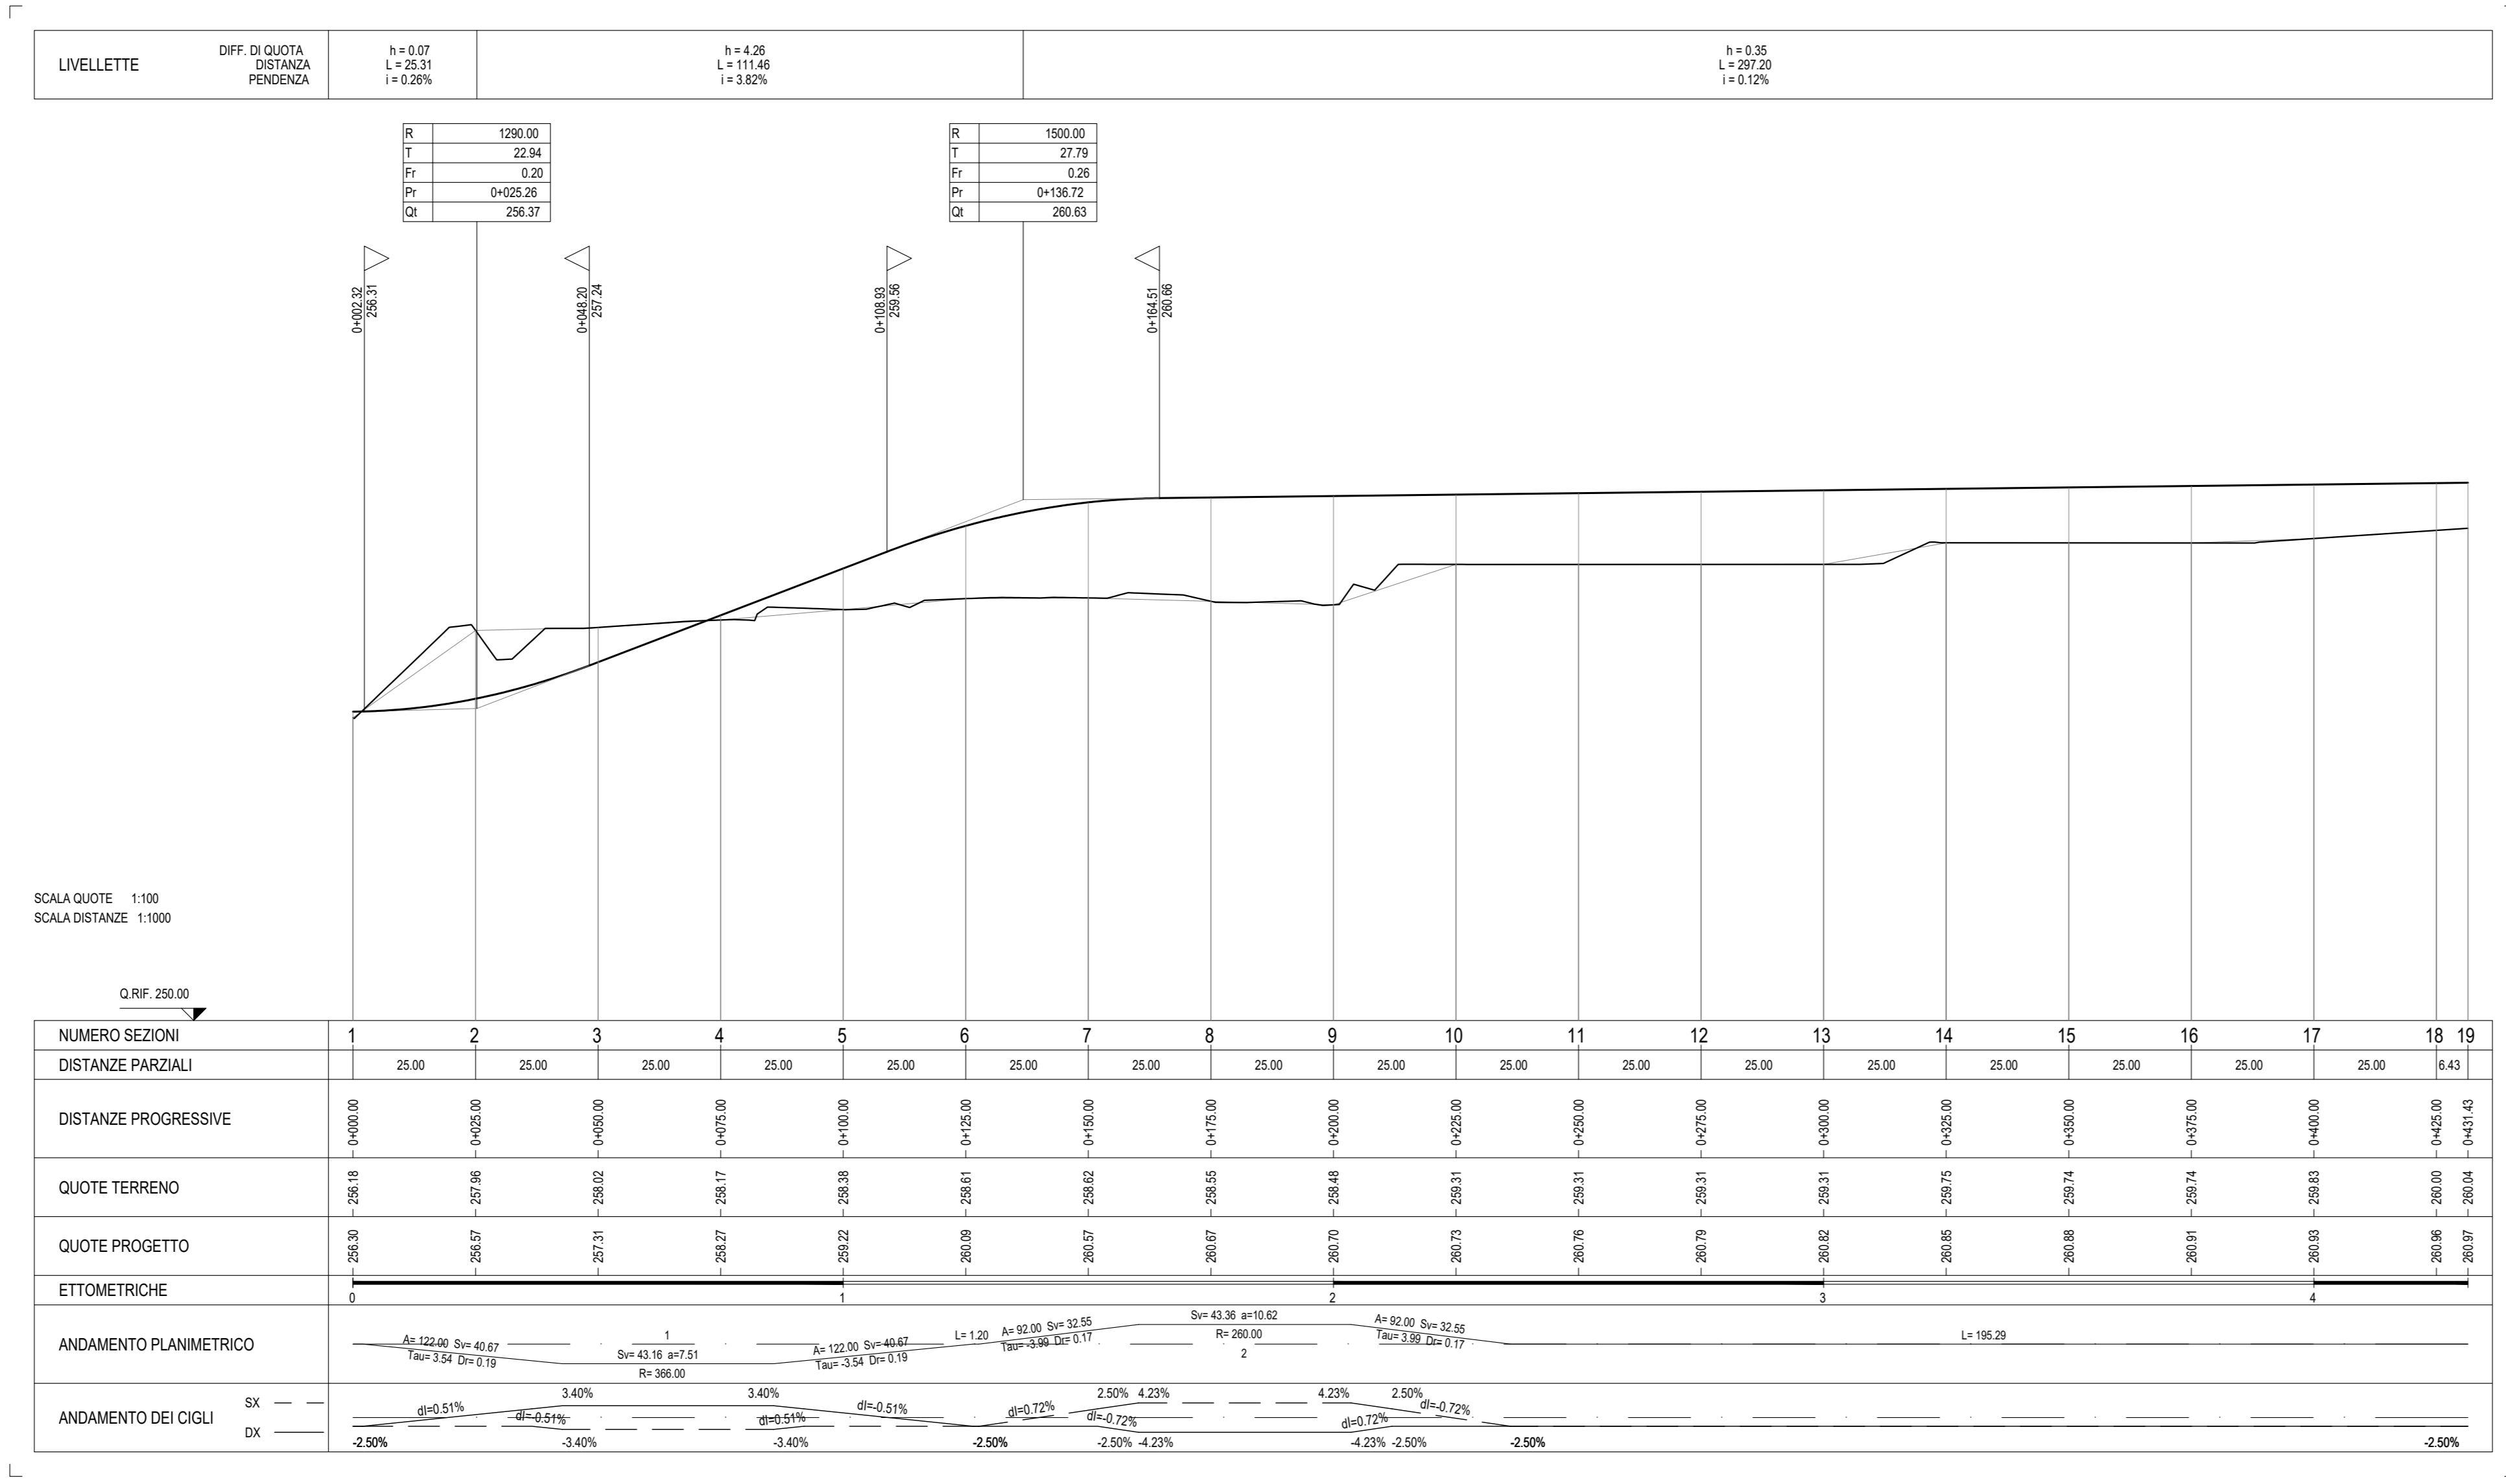

COMMITTENTE: **RFI** RETE FERROVIARIA ITALIANA GRUPPO FERROVIE DELLO STATO ITALIANO

PROGETTAZIONE: **ITALFERR** GRUPPO FERROVIE DELLO STATO ITALIANO

DIRETTRICE FERROVIARIA MESSINA - CATANIA - PALERMO  
NUOVO COLLEGAMENTO PALERMO - CATANIA

U.O. INFRASTRUTTURE CENTRO  
PROGETTO DEFINITIVO

TRATTA NUOVA ENNA - DITTAINO (LOTTO 4B)  
VIABILITA'

NV09 - Viabilità di accesso area RFI - km 13+900  
NV09 - Planimetria di progetto, Profilo longitudinale

SCALA: 1:1000

COMMESSA LOTTO FASE ENTE TIPO DOC. OPERA/DISCIPLINA PROGR. REV.  
RS3V 40 D 29 LZ NV09000 001 B

Rev.	Descrizione	Redatto	Data	Verificato	Data	Approvato	Data	Autorizzato Data
A	Emissione esecutiva	L. Mazzoni	Dicembre 2014	F. Di Gregorio	Dicembre 2014	F. Spadaro	Dicembre 2014	13/04/2015
B	Emissione esecutiva	L. Mazzoni	Gennaio 2015	F. Di Gregorio	Gennaio 2015	F. Spadaro	Gennaio 2015	13/04/2015