


PLANIMETRIA DI TRACCIAMENTO SCALA 1:1000

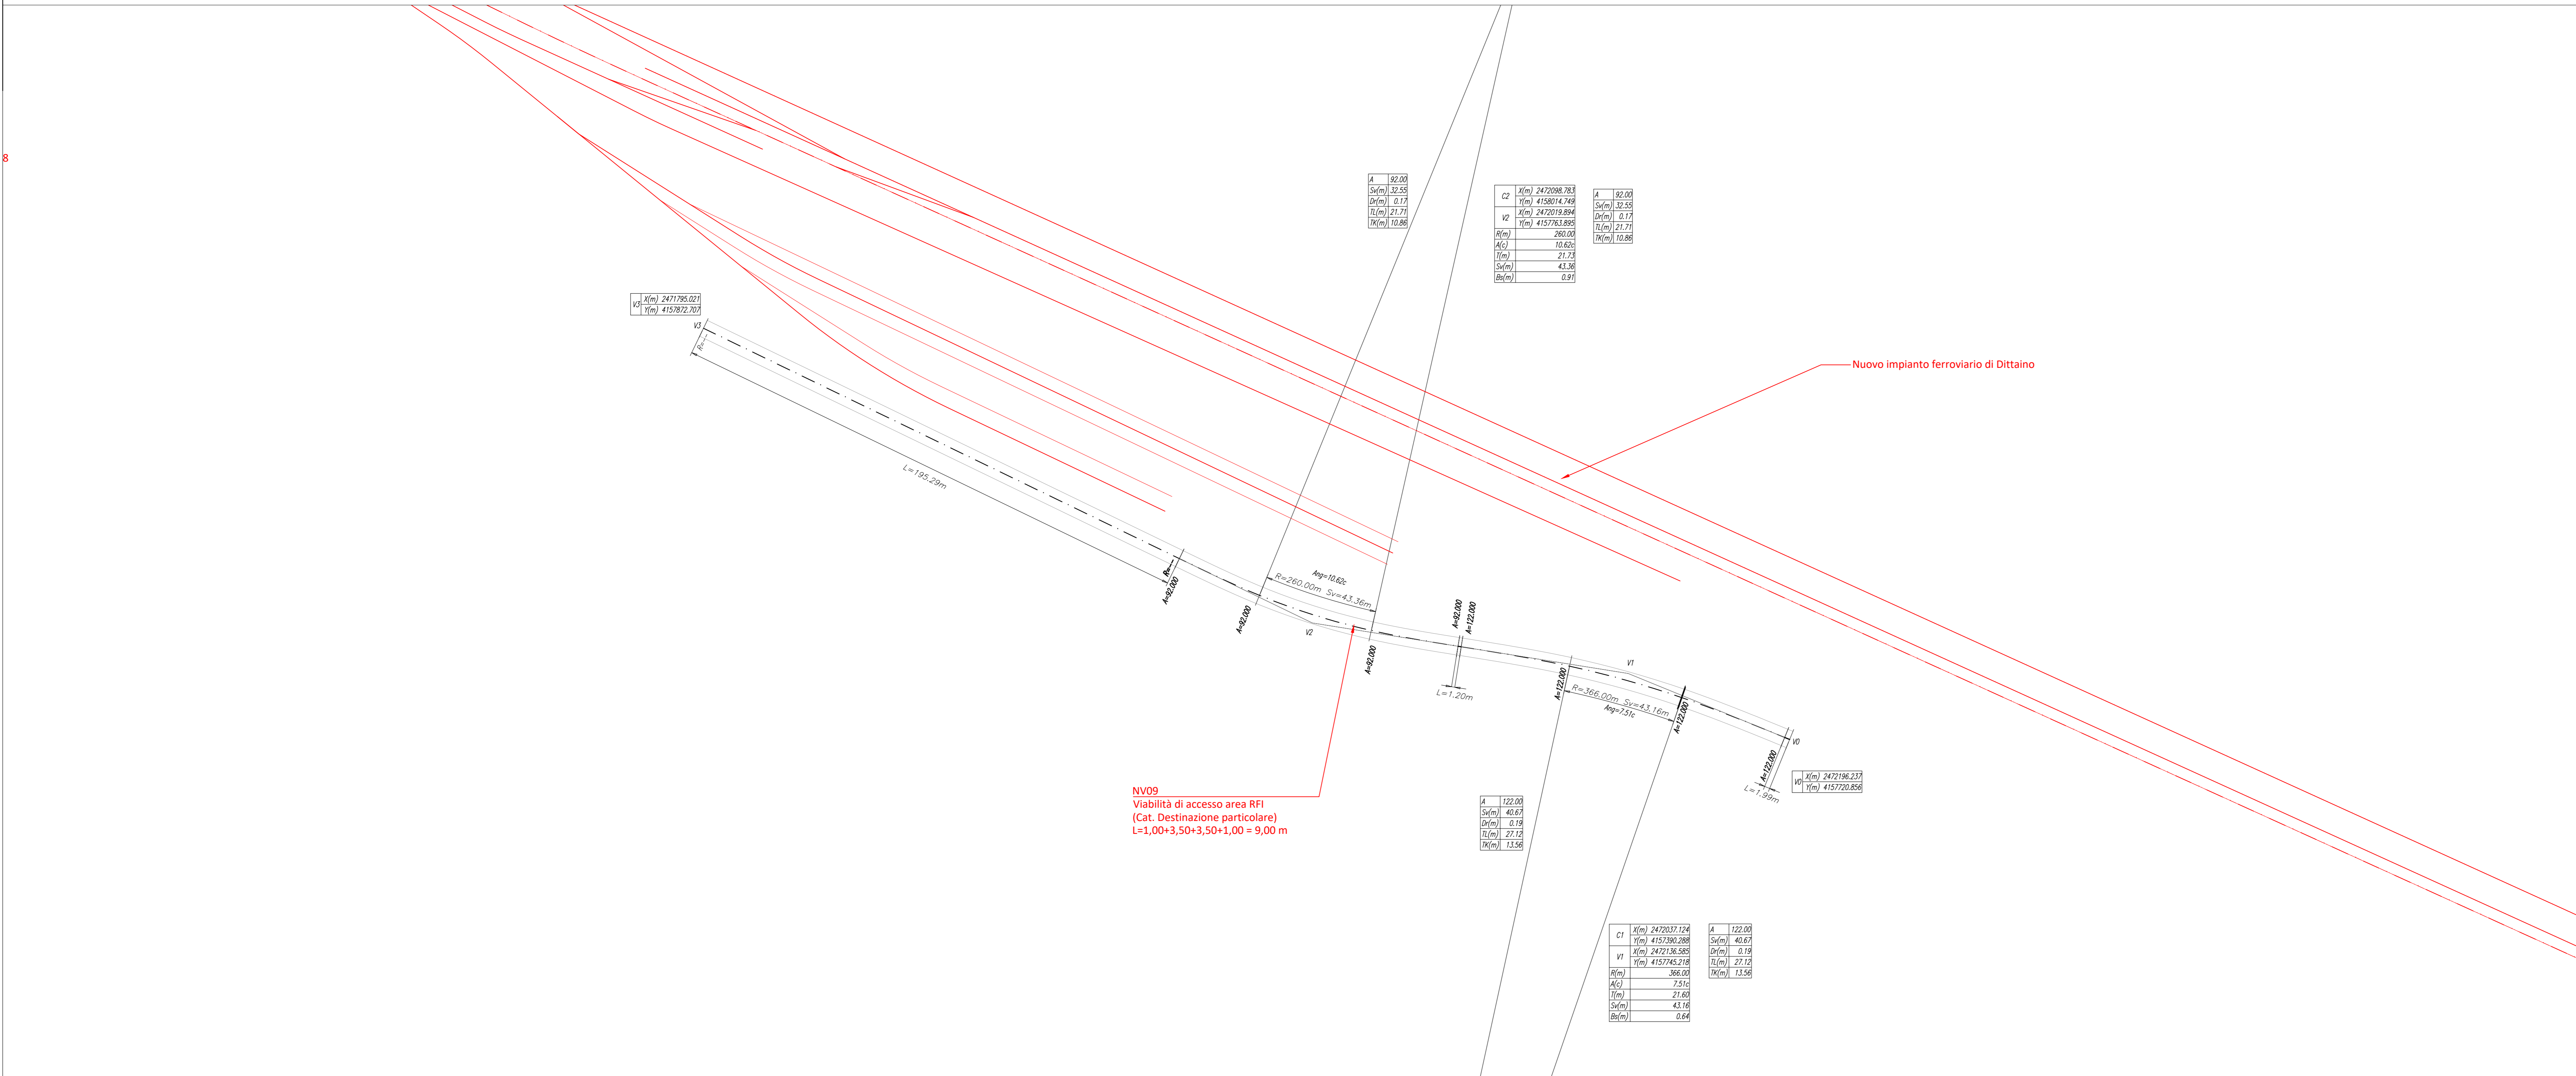


LEGENDA

BARRIERE STRADALI	
---	CLASSE N2 BORDO LATERALE
---	CLASSE H1 BORDO LATERALE
---	CLASSE H2 BORDO LATERALE
---	CLASSE H3 BORDO LATERALE
---	CLASSE H4 BORDO LATERALE
---	CLASSE H2 BORDO PONTE
---	CLASSE H4 BORDO PONTE
---	RETE ANTILANCIO
---	DISPOSITIVO SALVA MOTOICCLISTI
---	TERMINALE N2BL
---	TERMINALE H1BL
---	TERMINALE H2BL
---	TERMINALE H3BL
---	TERMINALE H4BL
---	TERMINALE N2BP
---	TERMINALE H4BP
---	TRATTO DI TRANSIZIONE

VIABILITA'	DISPOSITIVI DI RITENUTA E RETE	LUNGHEZZA (m)
NV09	ANTILANCIO N2 BORDO LATERALE	390

PLANIMETRIA BARRIERE DI SICUREZZA E SEGNALETICA SCALA 1:1000

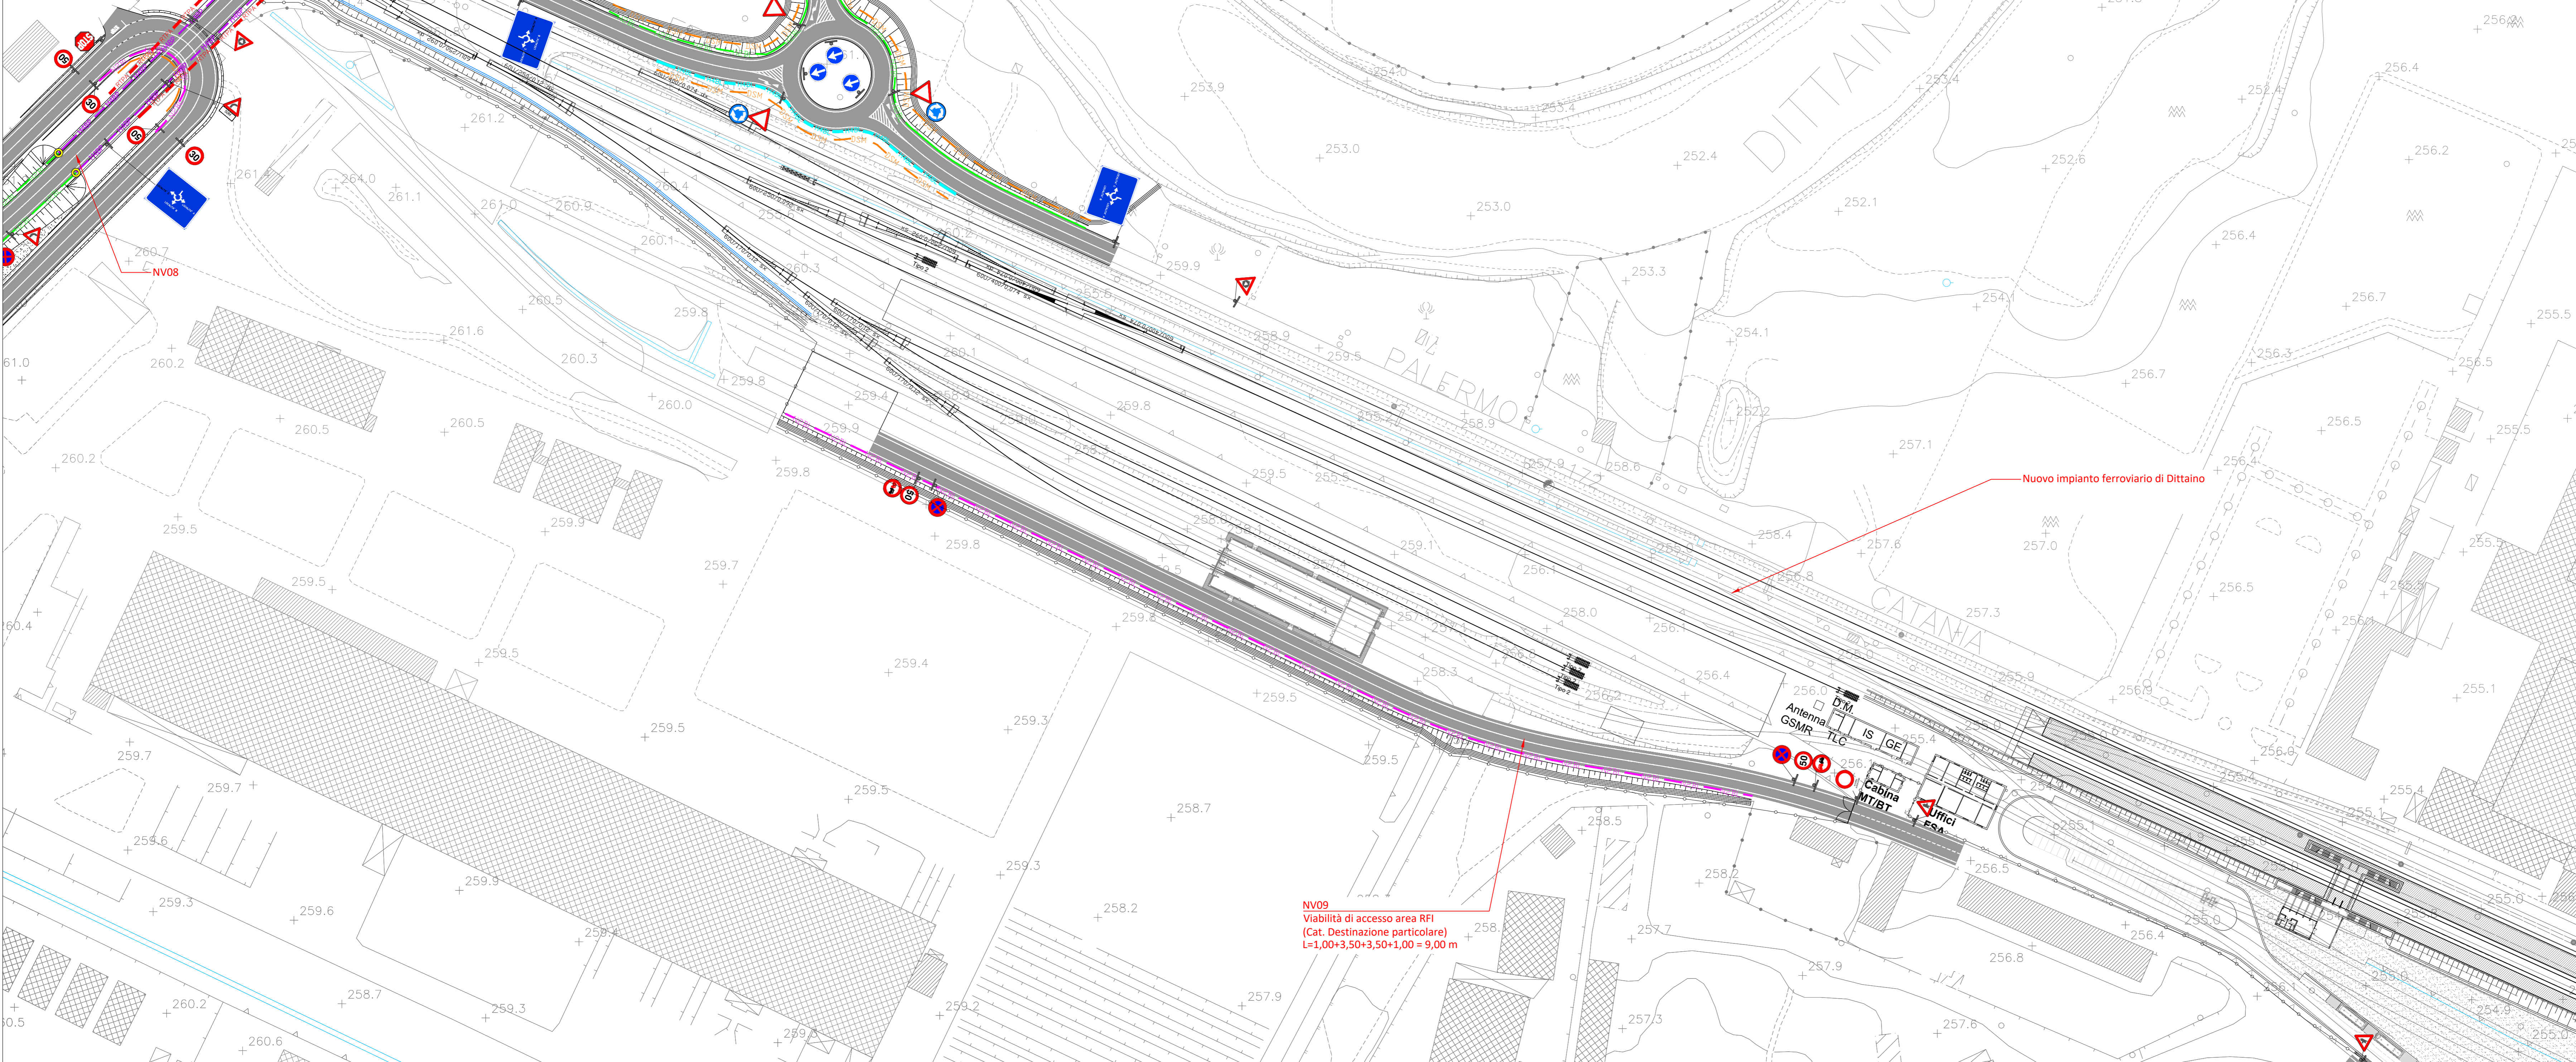

COMMITTENTE:

PROGETTAZIONE:

DIRETTRICE FERROVIARIA MESSINA - CATANIA - PALERMO
NUOVO COLLEGAMENTO PALERMO - CATANIA

U.O. INFRASTRUTTURE CENTRO
PROGETTO DEFINITIVO
TRATTA NUOVA ENNA - DITTAINO (LOTTO 4B)

VIABILITA'
NV09 - Viabilità di accesso area RFI - km 13+900
NV09 - Planimetria di tracciamento, planimetria della segnaletica e delle barriere

SCALA:
1:1000

Rev.	Descrizione	Redatto	Data	Verificato	Data	Approvato	Data	Autorizzato Data
A	Emissione esecutiva	F. Cicciotto	Genaro 2020	F. Cicciotto	Genaro 2020	F. Cicciotto	Genaro 2020	F. Cicciotto

File: I53V400297N10900001A.dwg n. Elab.: 459