




SEZIONE N. : 1
Q. PROGETTO : 257.00
DST.PROG. : 04020.00

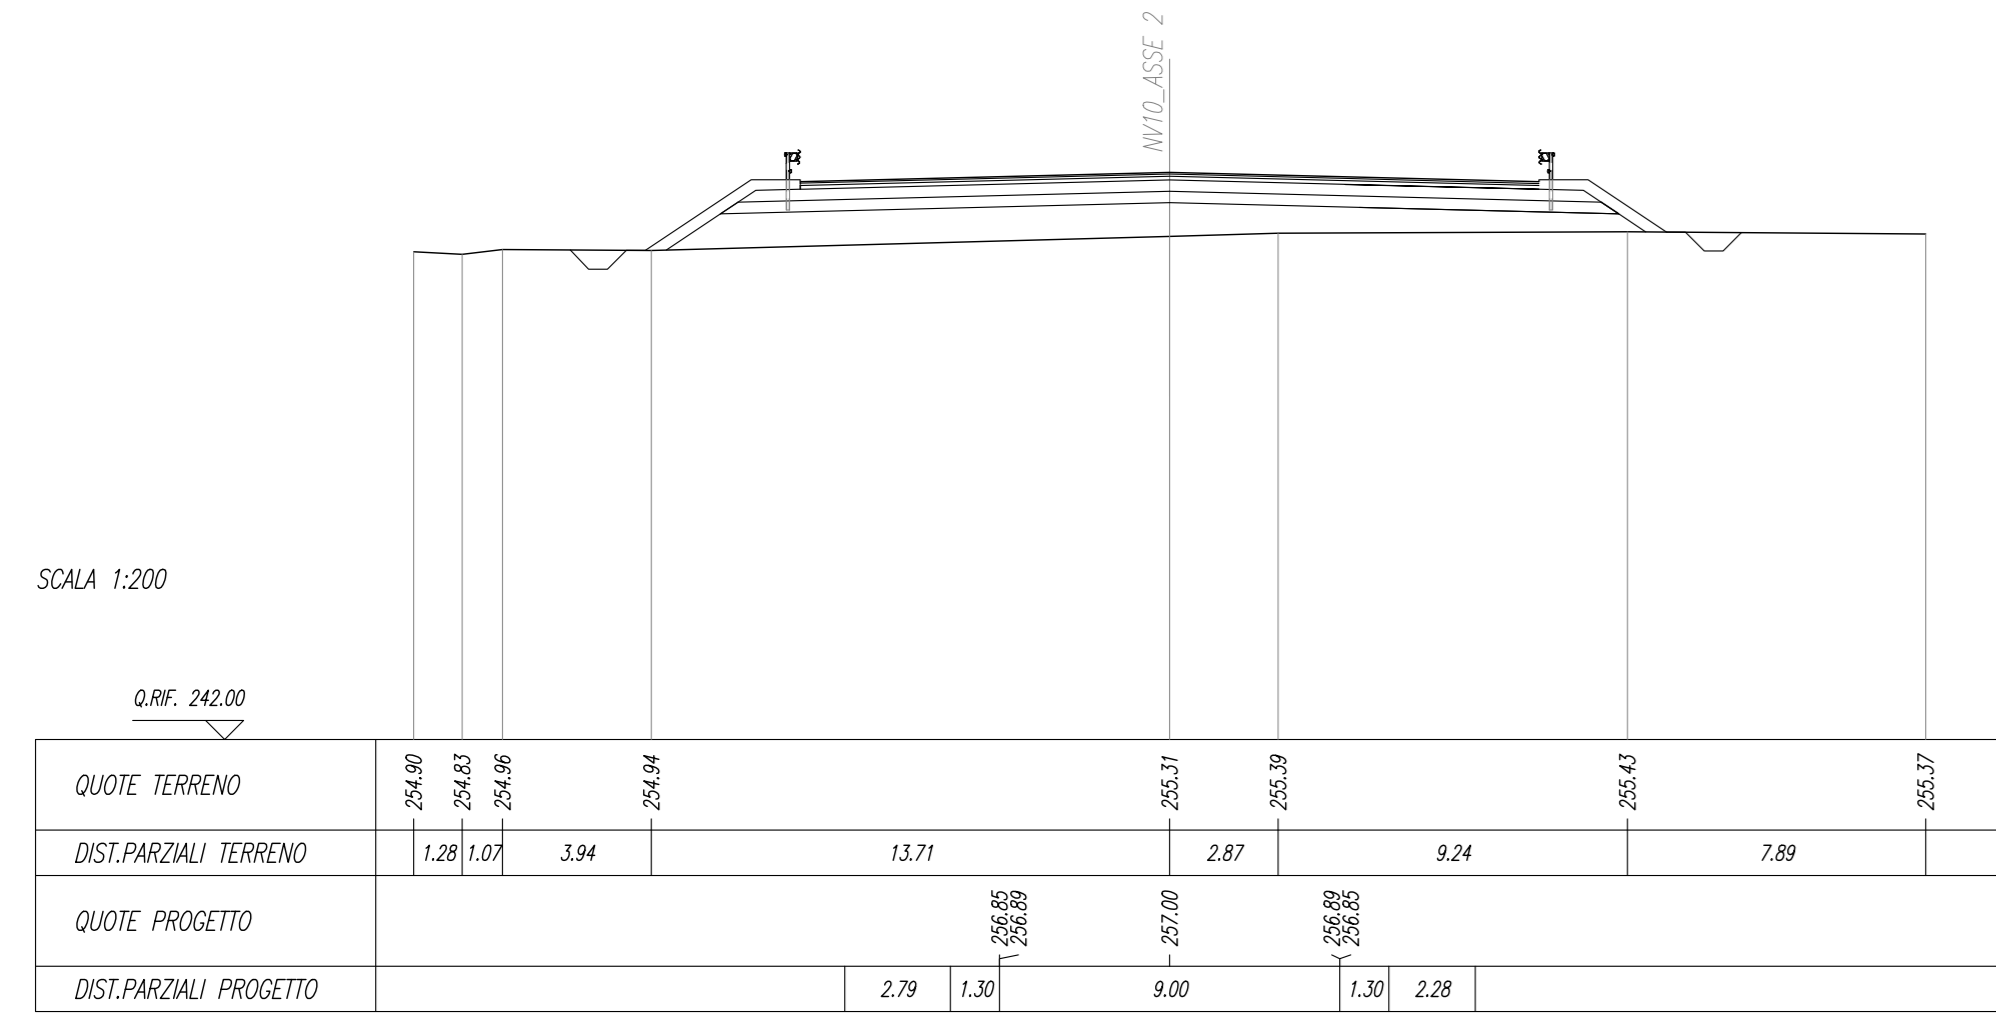



SEZIONE N. : 2
Q. PROGETTO : 255.82
DST.PROG. : 04020.00

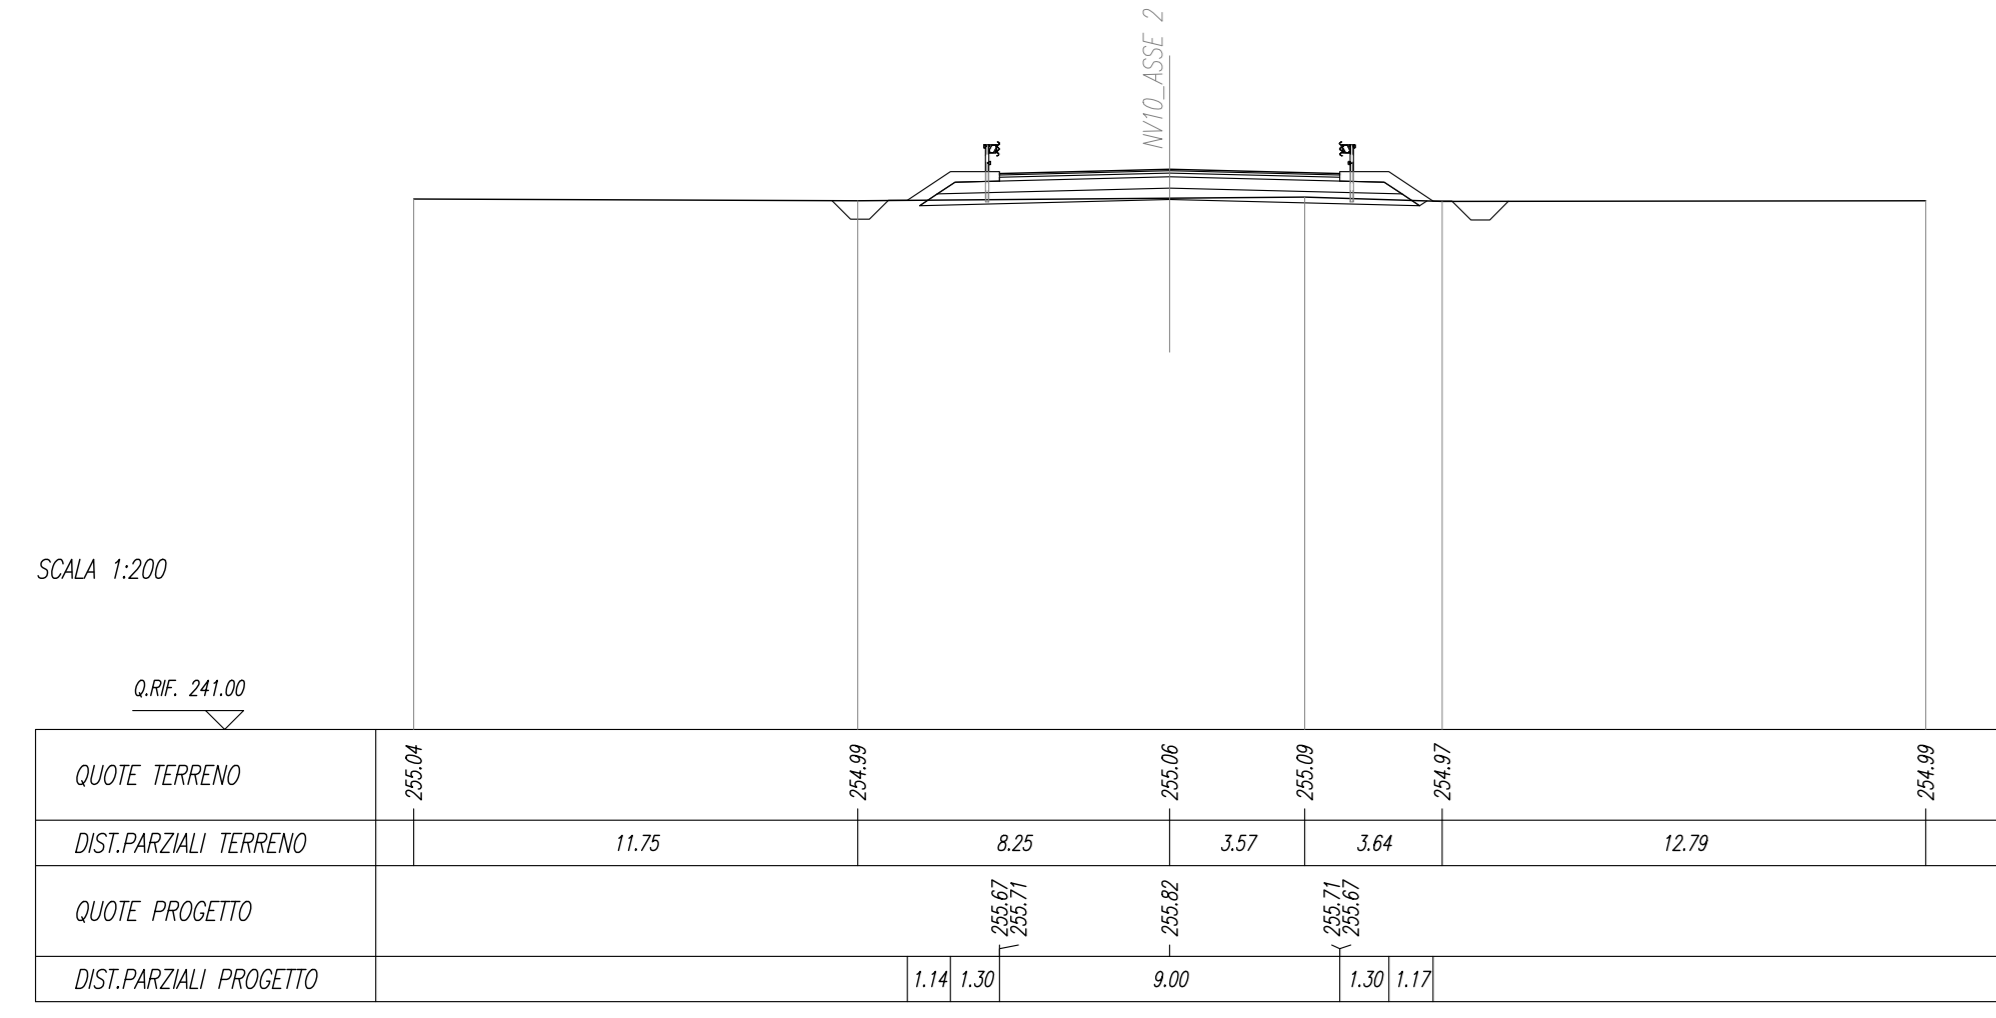


SEZIONE N. : 3
Q. PROGETTO : 255.20
DST.PROG. : 04048.41

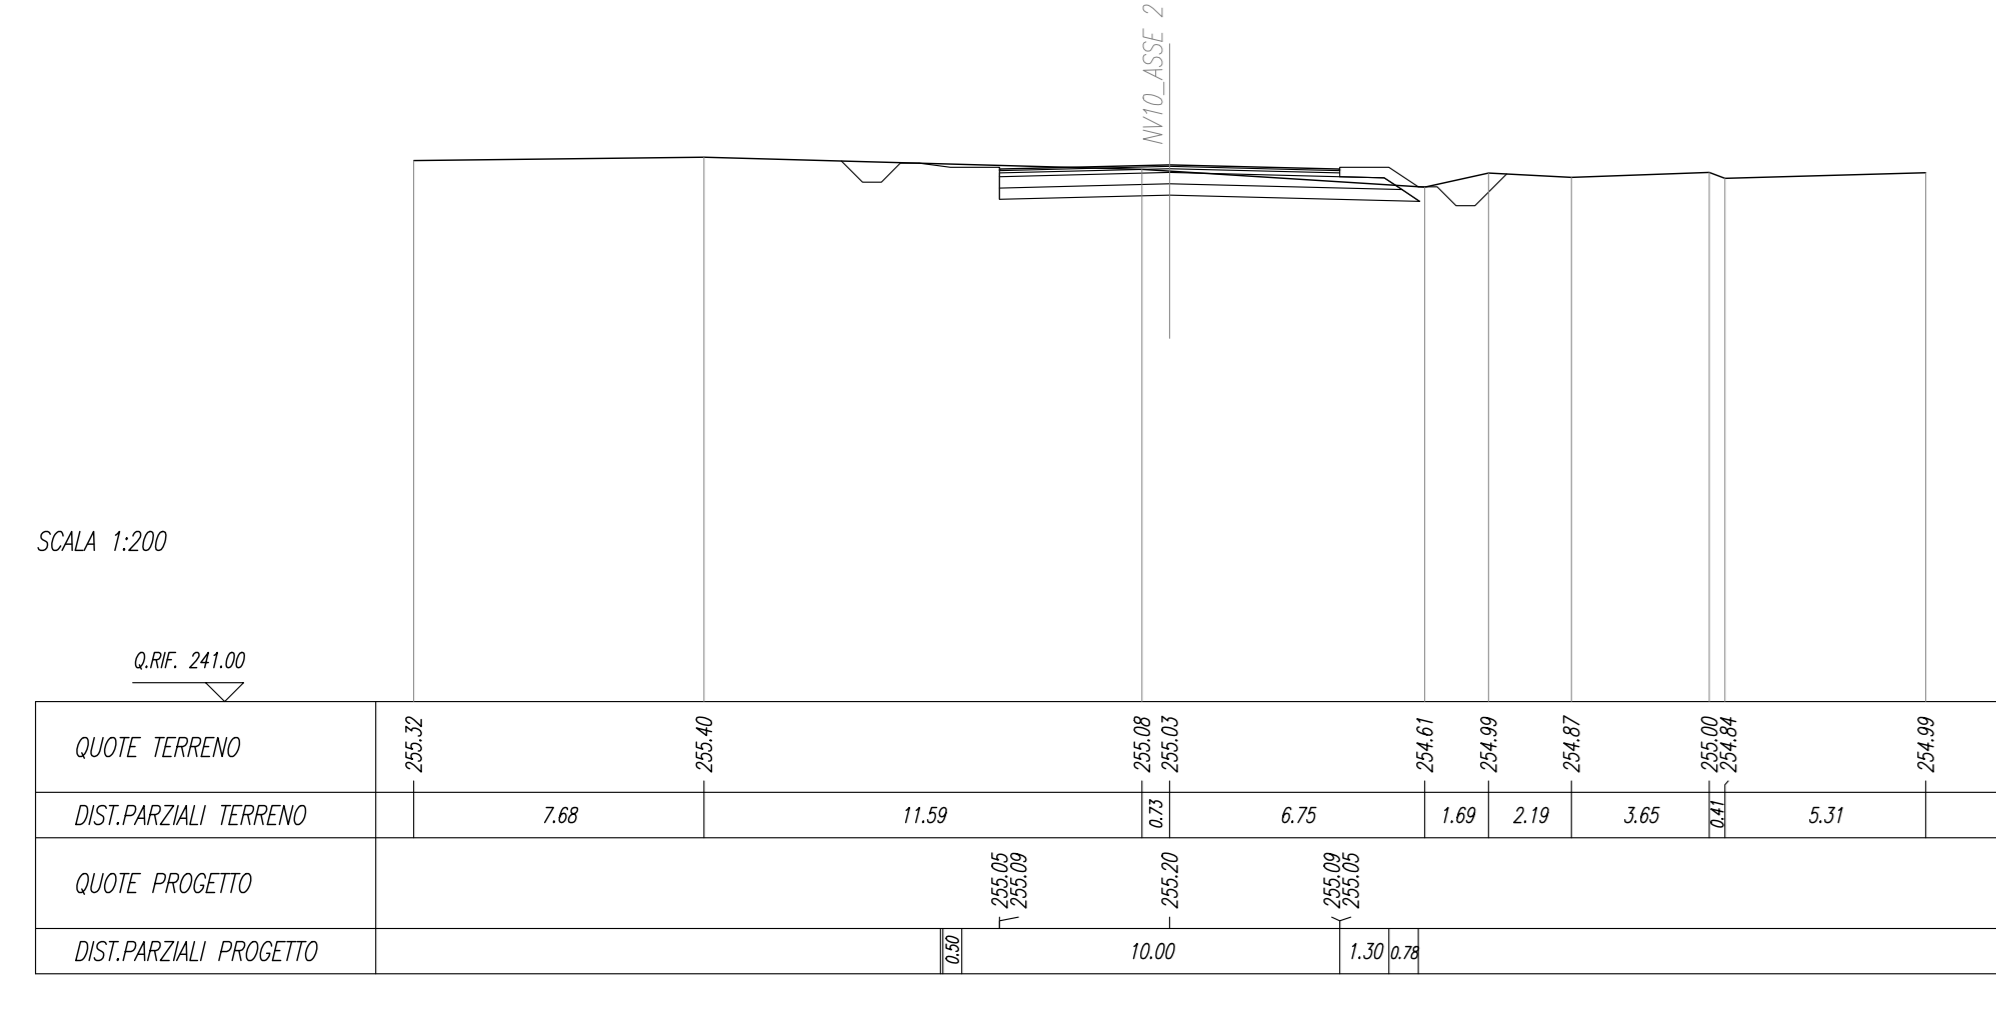

DIRETTRICE FERROVIARIA MESSINA - CATANIA - PALERMO
NUOVO COLLEGAMENTO PALERMO - CATANIA

U.O. INFRASTRUTTURE CENTRO
PROGETTO DEFINITIVO

TRATTA NUOVA ENNA - DITTAINO (LOTTO 4B)
VIABILITA'

NV10 - Viabilità di accesso fermata di Dittaino - km 14+400 (prog. ANAS 18+800)

NV10 - Sezioni trasversali 2/5 - Asse 2

COMMESSA LOTTO FASE ENTE TIPO DOC. OPERA/DISCIPLINA PROGR. REV.

Rev.	Descrizione	Redatto	Data	Verificato	Data	Approvato	Data	Autorizzato Data
A	Emissione esecutiva	F. Ciccarello	Dicembre 2011	[Signature]	Dicembre 2011	[Signature]	Dicembre 2011	7.06.2012