SCAVI E BONIFICHE	
SCOTICO	
BONIFICA	
FOSSO	1.03 mq.

RILEVATI	
RILEVATO	20.43 mq.
TERRENO VEGETALE	7.73 m.

SOVRASTRUTTURA STRADALE	
STRATO DI USURA	10.54 m.
STRATO DI BINDER	10.54 m.
STRATO DI BASE	10.54 m.
STRATO DI FONDAZIONE	6.63 mq.
SUPER COMPATTATO	8.74 mq.

SEZIONE N. : 1
Q. PROGETTO : 256.95
DIST.PROG. : 0+000.00

SCALA 1:200

Q.RIF. 242.00

QUOTE TERRENO	255.88	255.56	255.43	255.15	255.11	255.01	255.08	254.85	254.83	254.87	254.96
DIST.PARZIALI TERRENO		13.93	1.96	2.39	1.73	5.28	2.18	4.19	2.65	1.36	4.35
QUOTE PROGETTO			256.59 256.43		256.95		257.27 257.23				
DIST.PARZIALI PROGETTO			1.64	1.30	9.00		1.30	3.43			

SCAVI E BONIFICHE	
SCOTICO	
BONIFICA	
FOSSO	2.27 mq.

RILEVATI	
RILEVATO	1.74 mq.
TERRENO VEGETALE	4.20 m.

SOVRASTRUTTURA STRADALE	
STRATO DI USURA	9.00 m.
STRATO DI BINDER	9.00 m.
STRATO DI BASE	9.00 m.
STRATO DI FONDAZIONE	5.14 mq.
SUPER COMPATTATO	7.29 mq.

SEZIONE N. : 5
Q. PROGETTO : 255.58
DIST.PROG. : 0+100.00

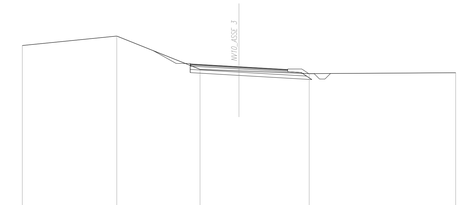

SCALA 1:200

Q.RIF. 242.00

QUOTE TERRENO	255.54	258.41	255.74	255.20	254.94	255.03
DIST.PARZIALI TERRENO		8.72	7.68	3.60	6.48	13.52
QUOTE PROGETTO			255.86 255.82	255.58	255.32 255.28	
DIST.PARZIALI PROGETTO			1.36 1.30	10.00	1.30 1.34	

SCAVI E BONIFICHE	
SCOTICO	14.96 m.
BONIFICA	14.96 m.
FOSSO	1.42 mq.

RILEVATI	
RILEVATO	20.93 mq.
TERRENO VEGETALE	7.59 m.

SOVRASTRUTTURA STRADALE	
STRATO DI USURA	9.35 m.
STRATO DI BINDER	9.35 m.
STRATO DI BASE	9.35 m.
STRATO DI FONDAZIONE	7.63 mq.
SUPER COMPATTATO	3.89 mq.

SEZIONE N. : 2
Q. PROGETTO : 256.45
DIST.PROG. : 0+025.00

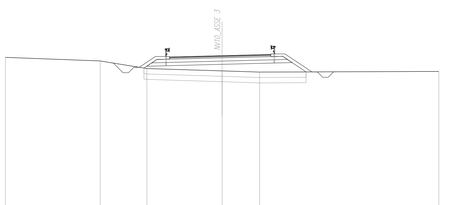

SCALA 1:200

Q.RIF. 242.00

QUOTE TERRENO	256.29	255.97	255.26	255.05	254.94		255.00
DIST.PARZIALI TERRENO		8.74	4.31	6.94	3.46	16.54	
QUOTE PROGETTO			256.59 256.55	256.45	256.56 256.52		
DIST.PARZIALI PROGETTO			1.50 1.30	9.35	1.30	2.49	

SCAVI E BONIFICHE	
SCOTICO	17.98 m.
BONIFICA	17.98 m.
FOSSO	2.43 mq.

RILEVATI	
RILEVATO	0.94 mq.
TERRENO VEGETALE	2.46 m.

SOVRASTRUTTURA STRADALE	
STRATO DI USURA	9.00 m.
STRATO DI BINDER	9.00 m.
STRATO DI BASE	9.00 m.

SEZIONE N. : 6
Q. PROGETTO : 255.33
DIST.PROG. : 0+125.00

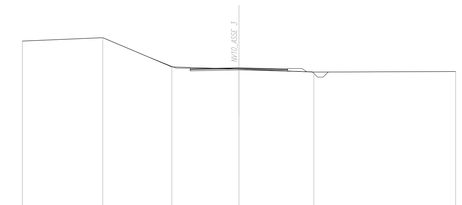

SCALA 1:200

Q.RIF. 242.00

QUOTE TERRENO	257.80	258.11	255.41	255.22	254.94	254.99
DIST.PARZIALI TERRENO		7.43	6.37	6.19	6.91	13.09
QUOTE PROGETTO			255.71 255.67	255.33	255.12 255.08	
DIST.PARZIALI PROGETTO			1.36	10.00	1.30 1.34	

SCAVI E BONIFICHE	
SCOTICO	
BONIFICA	
FOSSO	1.58 mq.

RILEVATI	
RILEVATO	13.83 mq.
TERRENO VEGETALE	8.30 m.

SOVRASTRUTTURA STRADALE	
STRATO DI USURA	9.00 m.
STRATO DI BINDER	9.00 m.
STRATO DI BASE	9.00 m.
STRATO DI FONDAZIONE	4.52 mq.
SUPER COMPATTATO	3.78 mq.

SEZIONE N. : 3
Q. PROGETTO : 256.07
DIST.PROG. : 0+050.00

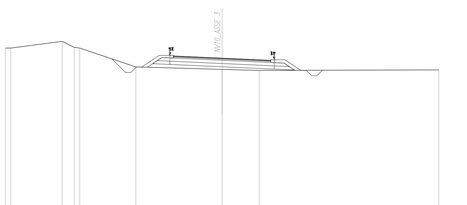

SCALA 1:200

Q.RIF. 242.00

QUOTE TERRENO	257.05	257.05	257.12	257.05	255.38	255.63	254.94		254.89
DIST.PARZIALI TERRENO	1.30	4.73	1.13	5.18	7.97	3.43	16.57		
QUOTE PROGETTO					256.28 256.24	256.07	255.87 255.83		
DIST.PARZIALI PROGETTO					1.62 1.30	9.00	1.30	1.46	

SCAVI E BONIFICHE	
SCOTICO	
BONIFICA	
FOSSO	1.70 mq.

RILEVATI	
RILEVATO	0.89 mq.
TERRENO VEGETALE	2.47 m.

SOVRASTRUTTURA STRADALE	
STRATO DI USURA	9.00 m.
STRATO DI BINDER	9.00 m.
STRATO DI BASE	9.00 m.
STRATO DI FONDAZIONE	3.12 mq.
SUPER COMPATTATO	3.27 mq.

SEZIONE N. : 7
Q. PROGETTO : 255.30
DIST.PROG. : 0+128.10

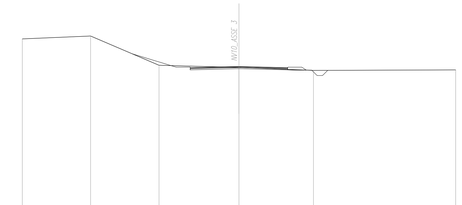

SCALA 1:200

Q.RIF. 242.00

QUOTE TERRENO	257.65	258.17	255.41	255.22	254.94	254.99
DIST.PARZIALI TERRENO		6.31	6.32	7.38	6.87	13.13
QUOTE PROGETTO			255.73 255.69	255.30	255.13 255.15	
DIST.PARZIALI PROGETTO			1.36	10.00	1.30 1.34	

SCAVI E BONIFICHE	
SCOTICO	
BONIFICA	
FOSSO	2.22 mq.

RILEVATI	
RILEVATO	8.28 mq.
TERRENO VEGETALE	4.72 m.

SOVRASTRUTTURA STRADALE	
STRATO DI USURA	9.00 m.
STRATO DI BINDER	9.00 m.
STRATO DI BASE	9.00 m.
STRATO DI FONDAZIONE	5.53 mq.
SUPER COMPATTATO	3.80 mq.

SEZIONE N. : 4
Q. PROGETTO : 255.83
DIST.PROG. : 0+075.00

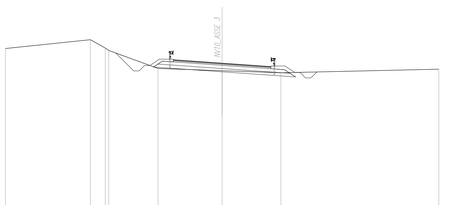

SCALA 1:200

Q.RIF. 242.00

QUOTE TERRENO	257.78	257.89	257.82 257.78	255.34	255.13	254.94	255.27
DIST.PARZIALI TERRENO		7.84	1.37	4.56	5.91	5.43	14.57
QUOTE PROGETTO					256.10 256.06	255.83	255.61 255.57
DIST.PARZIALI PROGETTO				0.69	1.30	9.00	1.30 0.86

COMMITTENTE:

RFI RETE FERROVIARIA ITALIANA
GRUPPO FERROVIE DELLO STATO ITALIANE

PROGETTAZIONE:

ITALFERR
GRUPPO FERROVIE DELLO STATO ITALIANE

DIRETTRICE FERROVIARIA MESSINA - CATANIA - PALERMO

NUOVO COLLEGAMENTO PALERMO - CATANIA

U.O. INFRASTRUTTURE CENTRO

PROGETTO DEFINITIVO

TRATTA NUOVA ENNA - DITTAINO (LOTTO 4B)

VIABILITA'

NV10 - Viabilità di accesso fermata di Dittaino - km 14+400 (prog. ANAS 18+800)

NV10 - Sezioni trasversali 3/5 - Asse 3

SCALA: 1:200

COMMESSA	LOTTO	FASE	ENTE	TIPO DOC.	OPERA/DISCIPLINA	PROGR.	REV.
RS3V	40	D	29	W9	NV1000	003	A

Rev.	Descrizione	Redatto	Data	Verificato	Data	Approvato	Data	Autorizzato Data
A	Emissione esecutiva	F. Ciccarello	Dicembre 2019	A. Cianci	Dicembre 2019	F. Sansone	Dicembre 2019	F. Asciutto Dicembre 2019

File: RS3V40D29VW9NV1000003A.dwg

n. Elab.: 469