
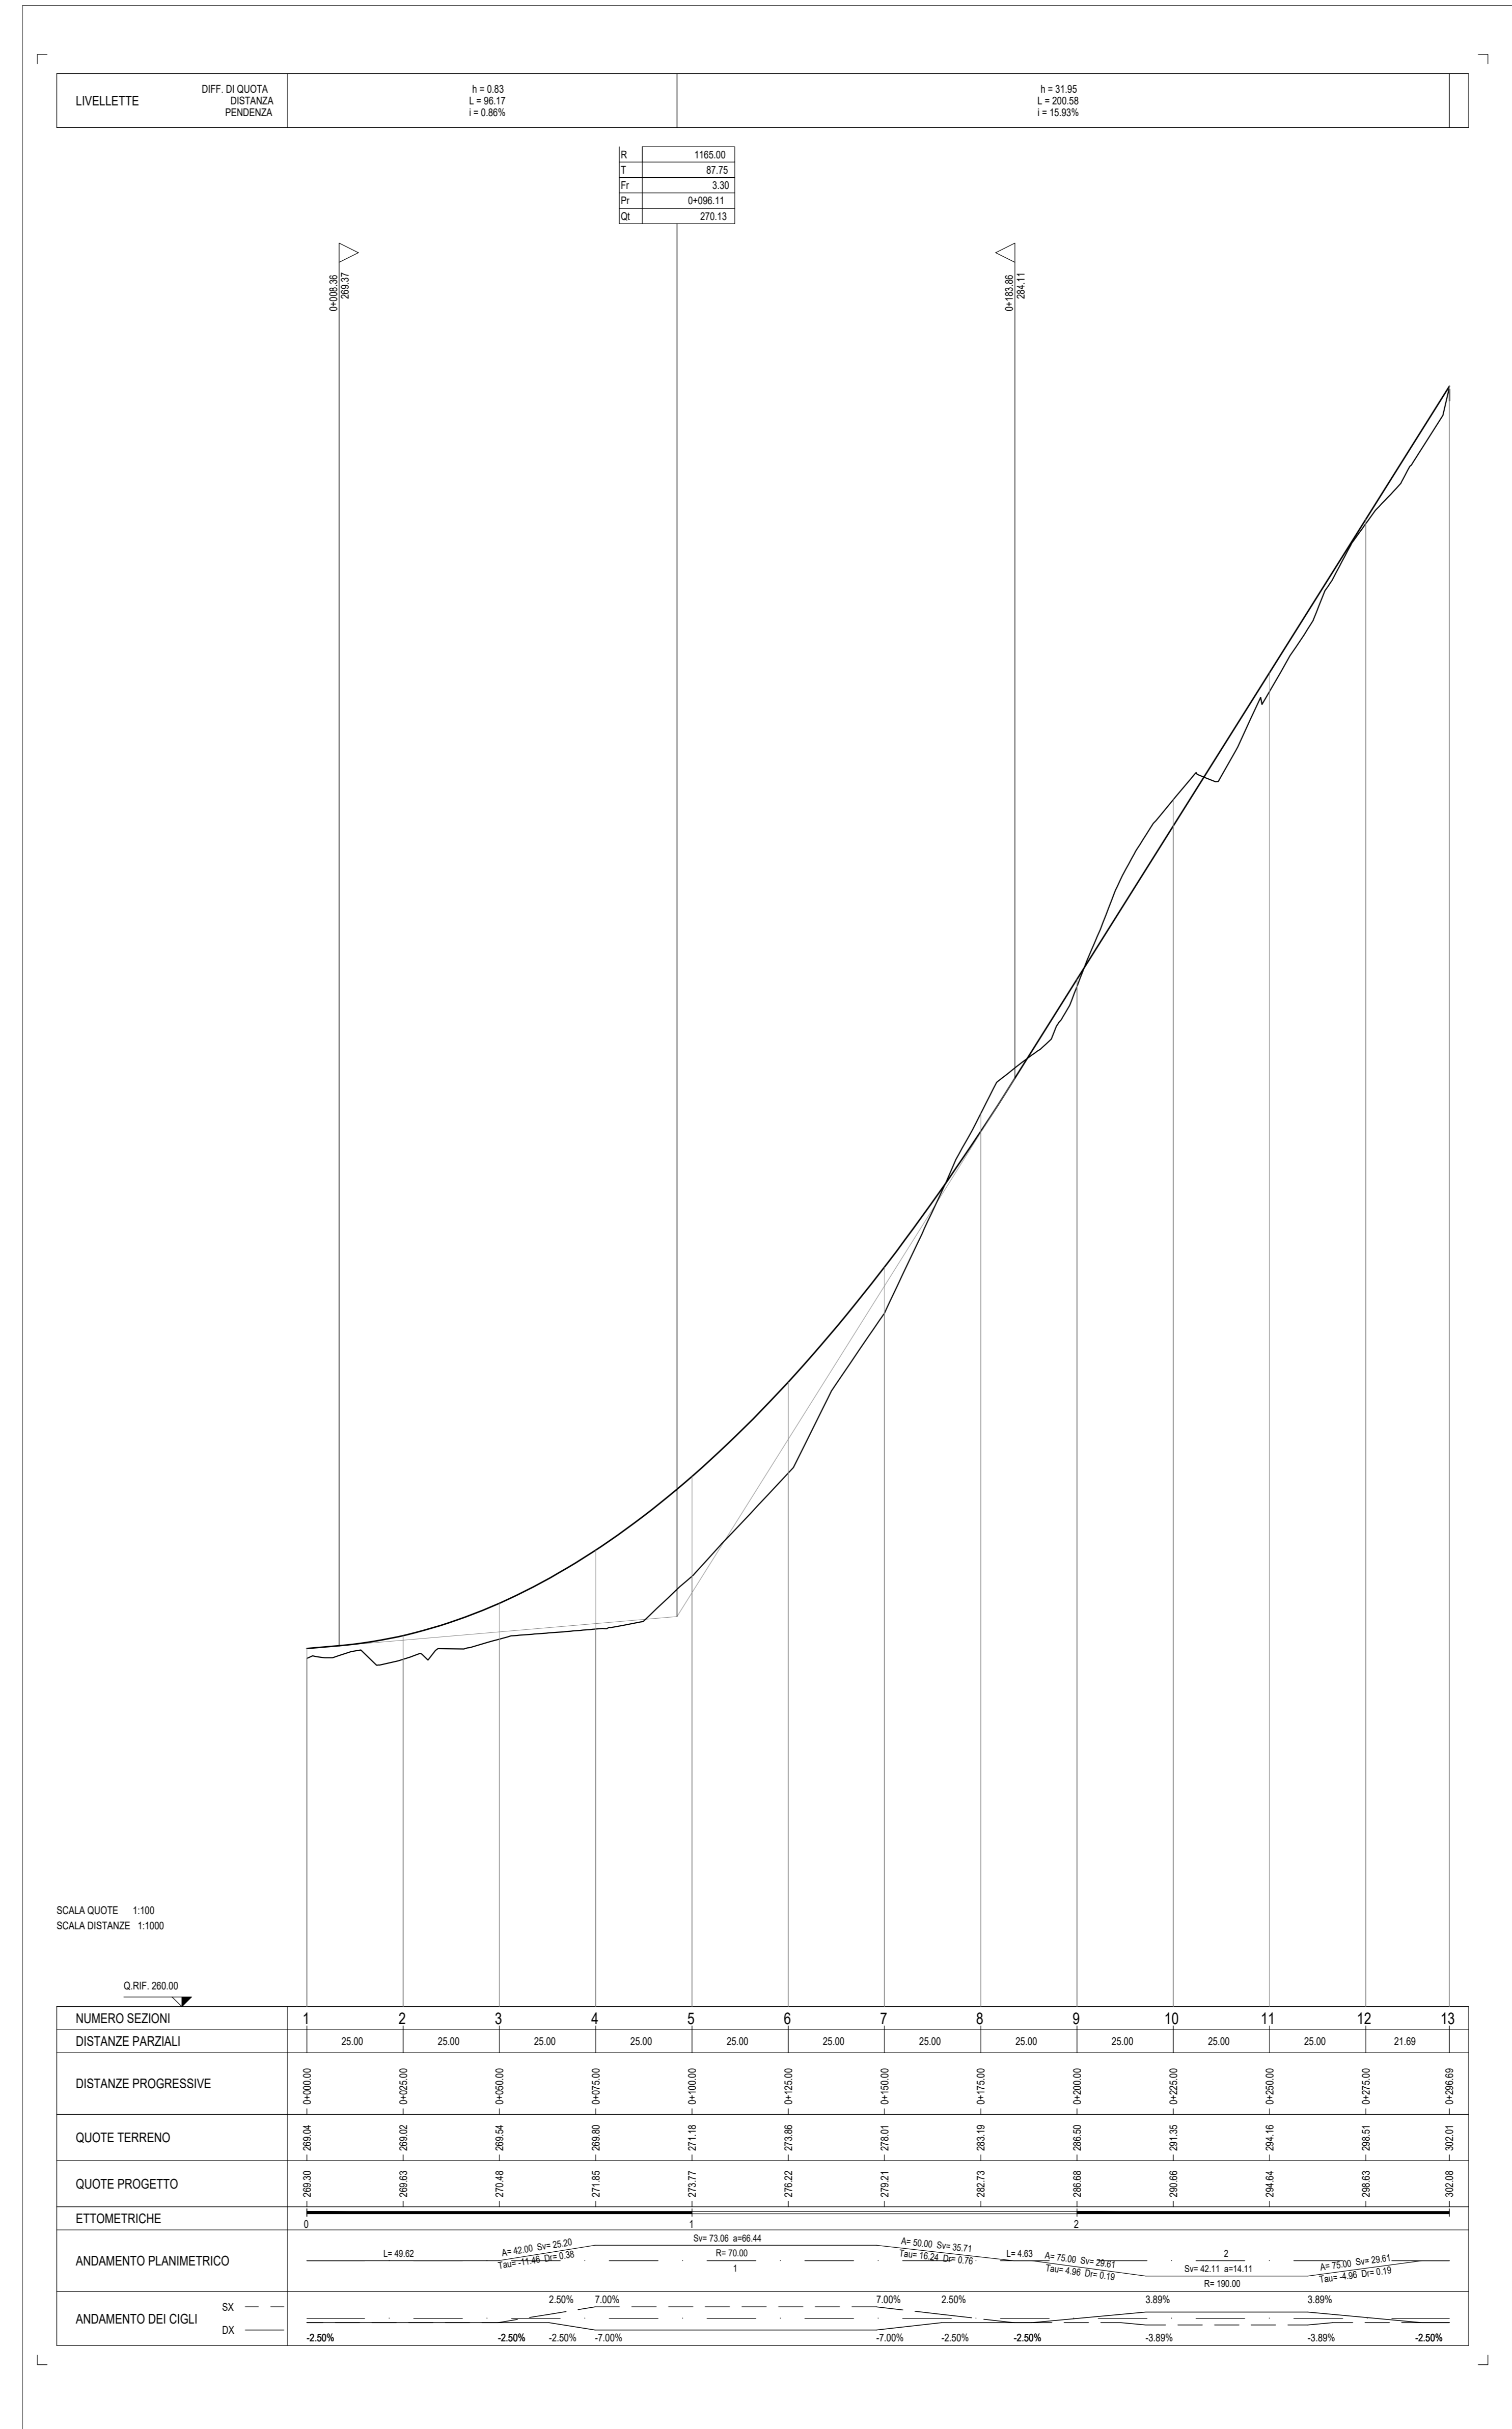


Asse di tracciamento

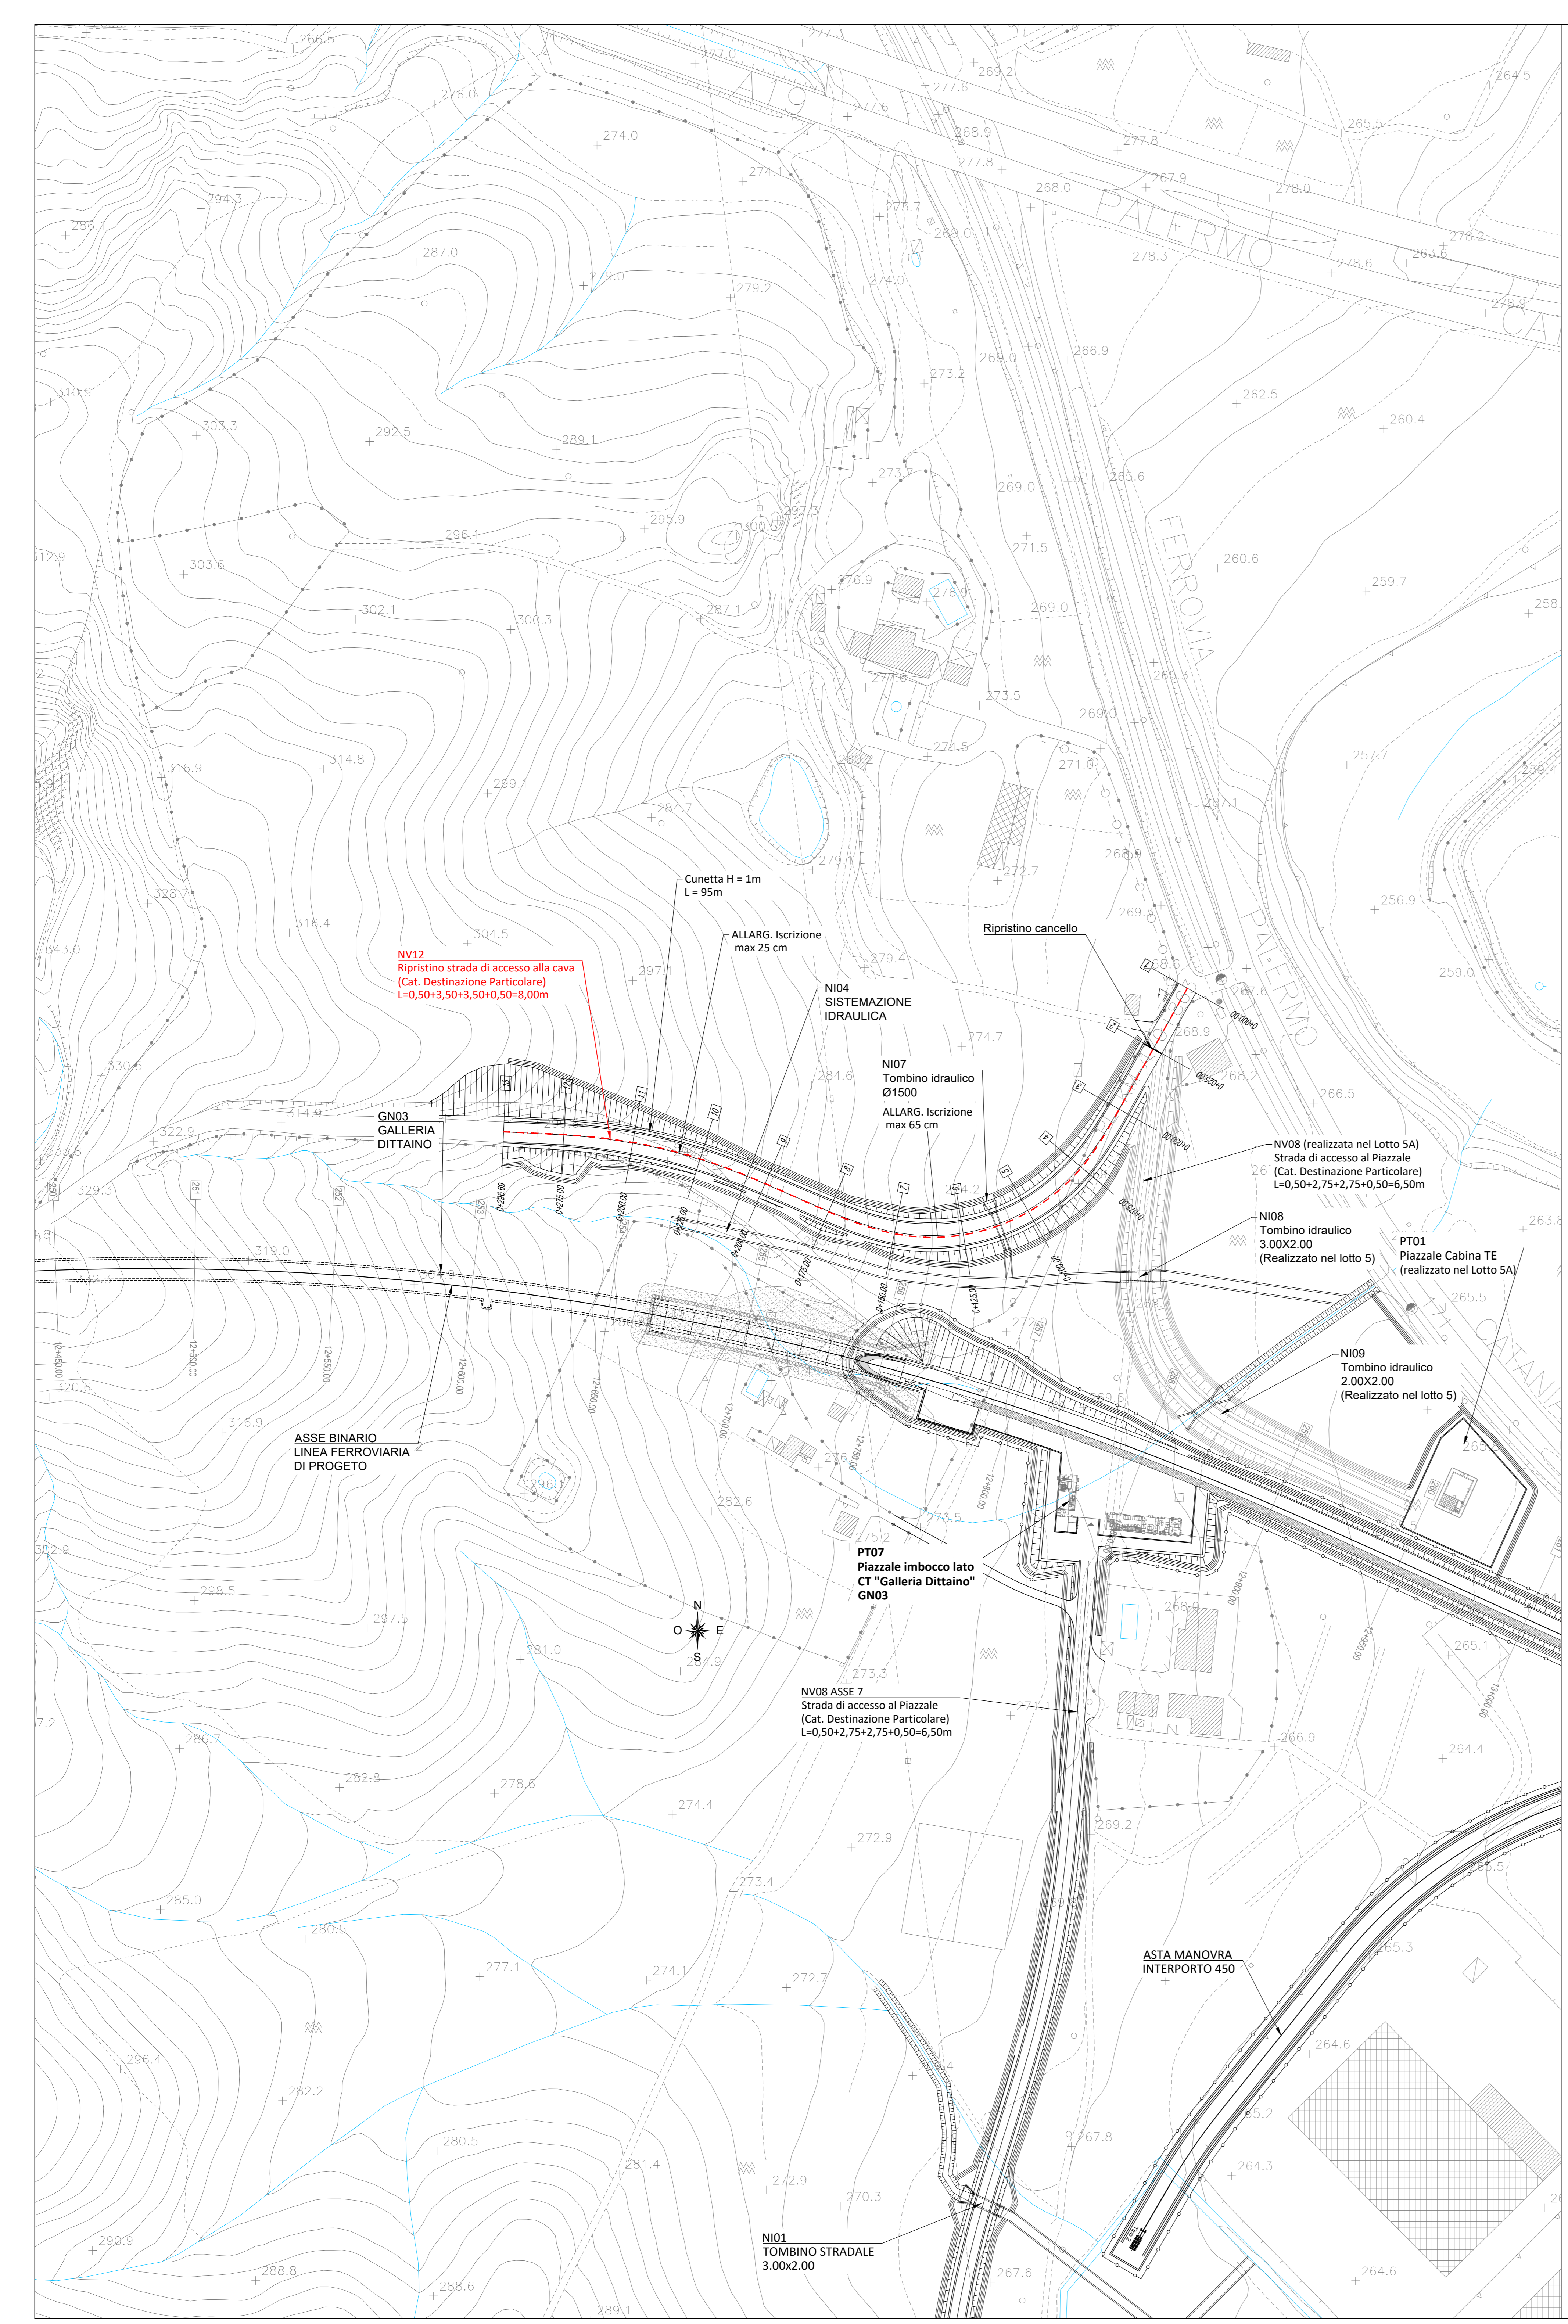

COMMITTENTE:
 **RFI**
 RETE FERROVIARIA ITALIANA
 GRUPPO FERROVIE DELLO STATO ITALIANE

PROGETTAZIONE:
 **ITALFERR**
 GRUPPO FERROVIE DELLO STATO ITALIANE

DIRETTRICE FERROVIARIA MESSINA - CATANIA - PALERMO
NUOVO COLLEGAMENTO PALERMO - CATANIA

U.O. INFRASTRUTTURE CENTRO
PROGETTO DEFINITIVO

TRATTA NUOVA ENNA - DITTAINO (LOTTO 4B)
VIABILITA'

NV12 - Ripristino strada di accesso alla cava - km 12+700
NV12 - Planimetria di progetto, Profilo longitudinale

SCALA:
1:1000

COMMESSA LOTTO FASE ENTE TIPO DOC. OPERA/DISCIPLINA PROGR. REV.

RS3V 40 D 29 LZ NV1200 001 C

Rev.	Descrizione	Redatto	Data	Verificato	Data	Approvato	Data	Autorizzato Data
A	Emissione esecutiva	L. Mazzoni	Dicembre 2019	F. D'Alagni	Dicembre 2019	F. Scarpone	Dicembre 2019	12/2019
B	Emissione esecutiva	L. Mazzoni	Gennaio 2020	F. D'Alagni	Gennaio 2020	F. Scarpone	Gennaio 2020	01/2020
C	Emissione esecutiva	F. Colombo	Aprile 2020	F. D'Alagni	Aprile 2020	F. Scarpone	Aprile 2020	04/2020