



QUADRO D'UNIONE TAVOLE


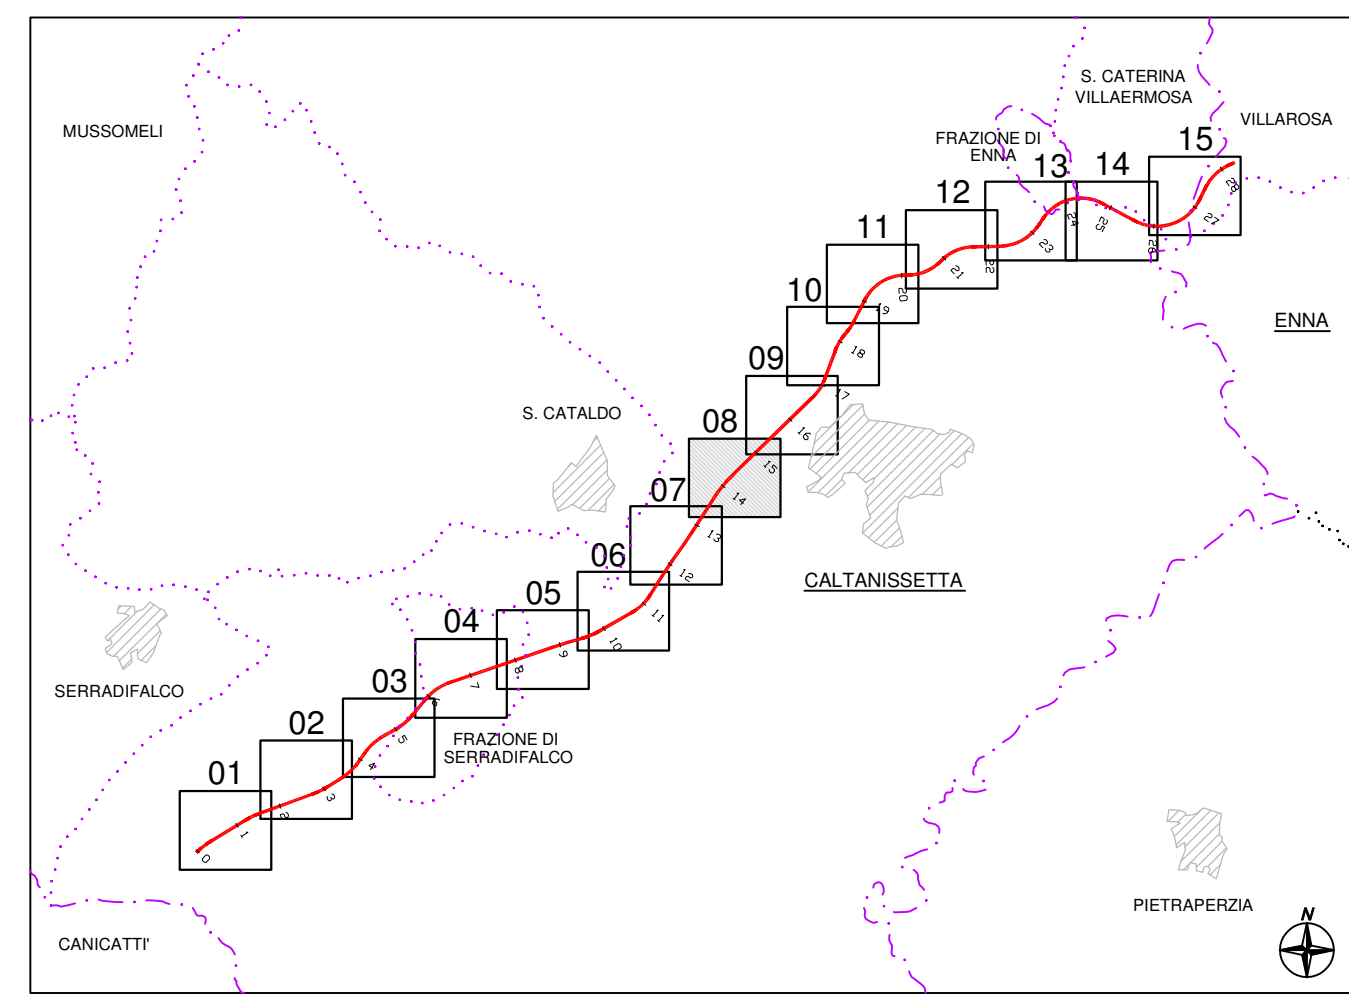


TAVOLA	SUPERFICIALE h-2.00 MT	h-3.00 MT	h-4.00 MT	h-5.00 MT
01/15	12.524 mq	21.281 mq	11.453 mq	7.650 mq
02/15	12.414 mq	21.991 mq	5.167 mq	1.034 mq
03/15	17.617 mq	103.836 mq	5.381 mq	1.715 mq
04/15	0	10.534 mq	3.362 mq	5.984 mq
05/15	2.846 mq	13.302 mq	2.406 mq	944 mq
06/15	8.870 mq	12.014 mq	2.095 mq	5.324 mq
07/15	5.128 mq	85.537 mq	0	5.501 mq
08/15	0	0	0	0
09/15				
10/15				
11/15				
12/15				
13/15				
14/15				
15/15				

LEGENDA

- Bonifica superficiale e profonda h-5,00 mt
- Bonifica superficiale e profonda h-4,00 mt
- Bonifica superficiale e profonda h-3,00 mt
- Bonifica superficiale e profonda h-2,00 mt
- Bonifica superficiale
- Linee Telecom
- Linee Enel
- Condotte Acqua

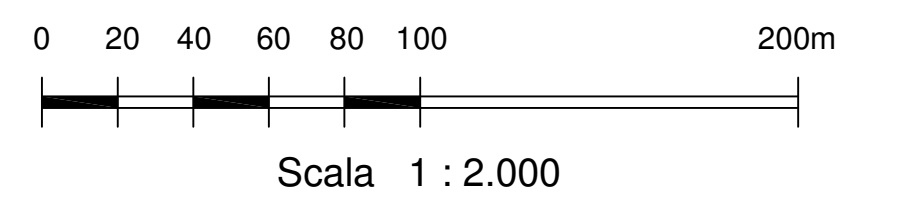

PA 12/09
 CORRIDOIO PLURIMODALE TIRRENICO - NORD EUROPA
 ITINERARIO AGRIGENTO - CALTANISSETTA - A19
 S.S. N° 640 "DI PORTO EMPEDOCLE"
 AMMODERNAMENTO E ADEGUAMENTO ALLA CAT. B DEL D.M. 5.11.2001
 Dal km 44+000 allo svincolo con l'A19

PROGETTO ESECUTIVO



BONIFICA DA ORDIGNI BELLCI
 Planimetria delle aree di intervento 8/15

Codice Unico Progetto (CUP) : F91B0900070001

Codice Elaborato: PA12_09 - E 0 0 0 | G E 2 | 0 6 | B B 0 1 | Z | P 6 | 0 0 9 | B 1:2000

F					
D					
C					
B	Aprile 2011	EMISSIONE		M. LIT1	P. PAGLINI
A	Gennaio 2011	EMISSIONE		M. LIT1	P. PAGLINI
REV.	DATA	DESCRIZIONE	REDATTO	VERIFICATO	APPROVATO
Responsabile del pronascimento: Ing. MAURIZIO ARAMINI					

 Il Progettista: CRONO DEGLI INGEGNERI FIRENZE N° 4333	 Il Consulente Specialista: CRONO DEGLI INGEGNERI FIRENZE N° 4333	 Il Geologo: Dott. Geol. D'ANGELO MAURIZIO N° 14893	 Il Coordinatore per la sicurezza in fase di progetto: Dott. Geol. D'ANGELO MAURIZIO N° 14893	 Direttore dei lavori: Dott. Geol. D'ANGELO MAURIZIO N° 14893
--	---	---	---	---

