



PLANIMETRIA DI TRACCIAMENTO SCALA 1:1000

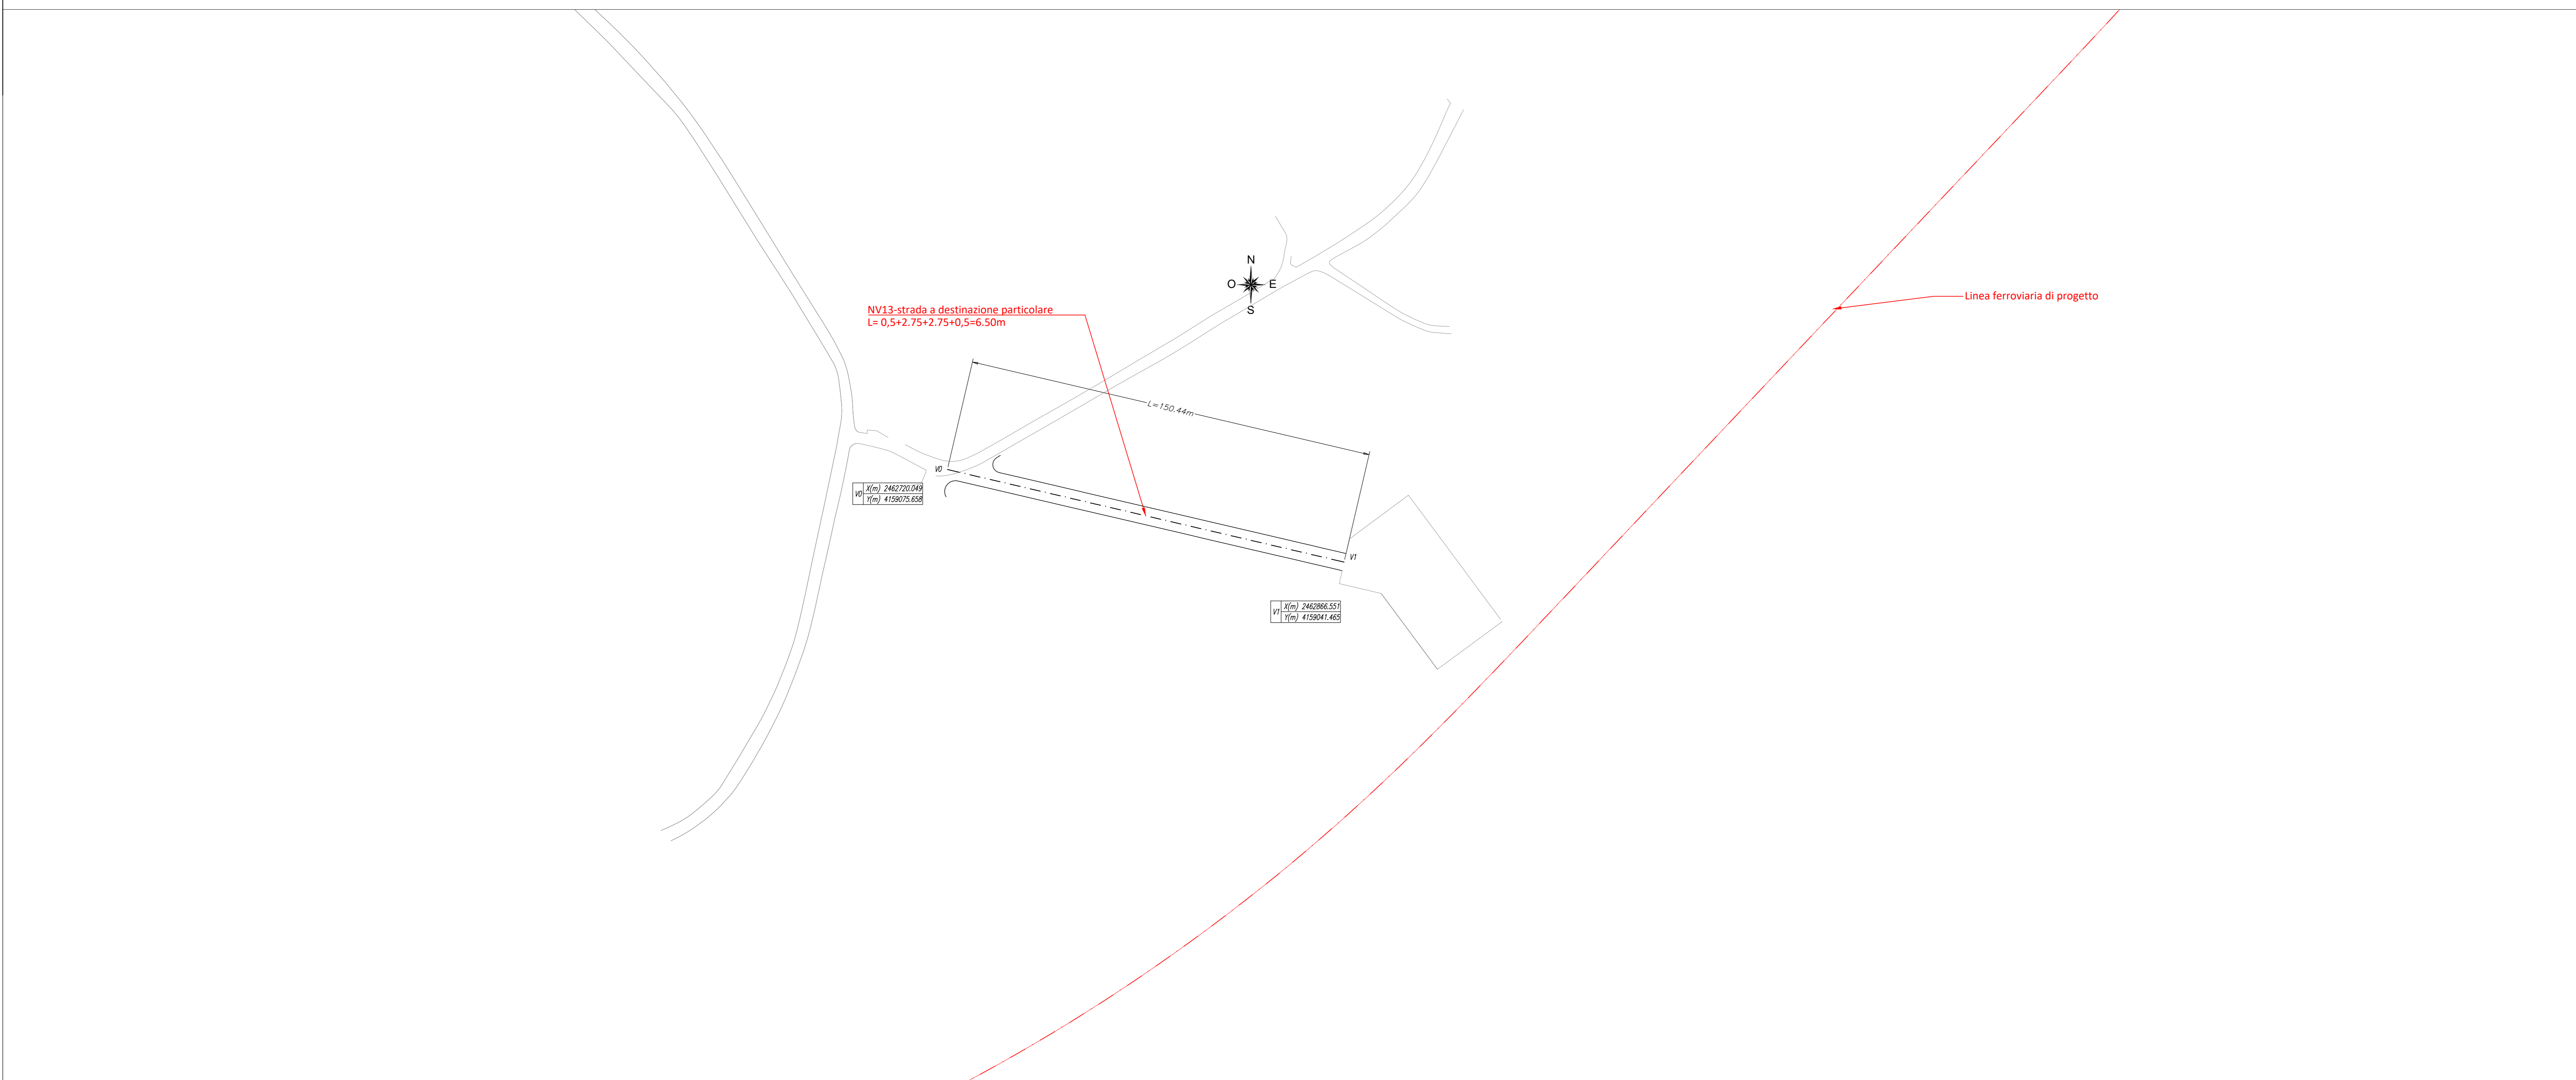

PLANIMETRIA BARRIERE DI SICUREZZA E SEGNALETICA SCALA 1:1000

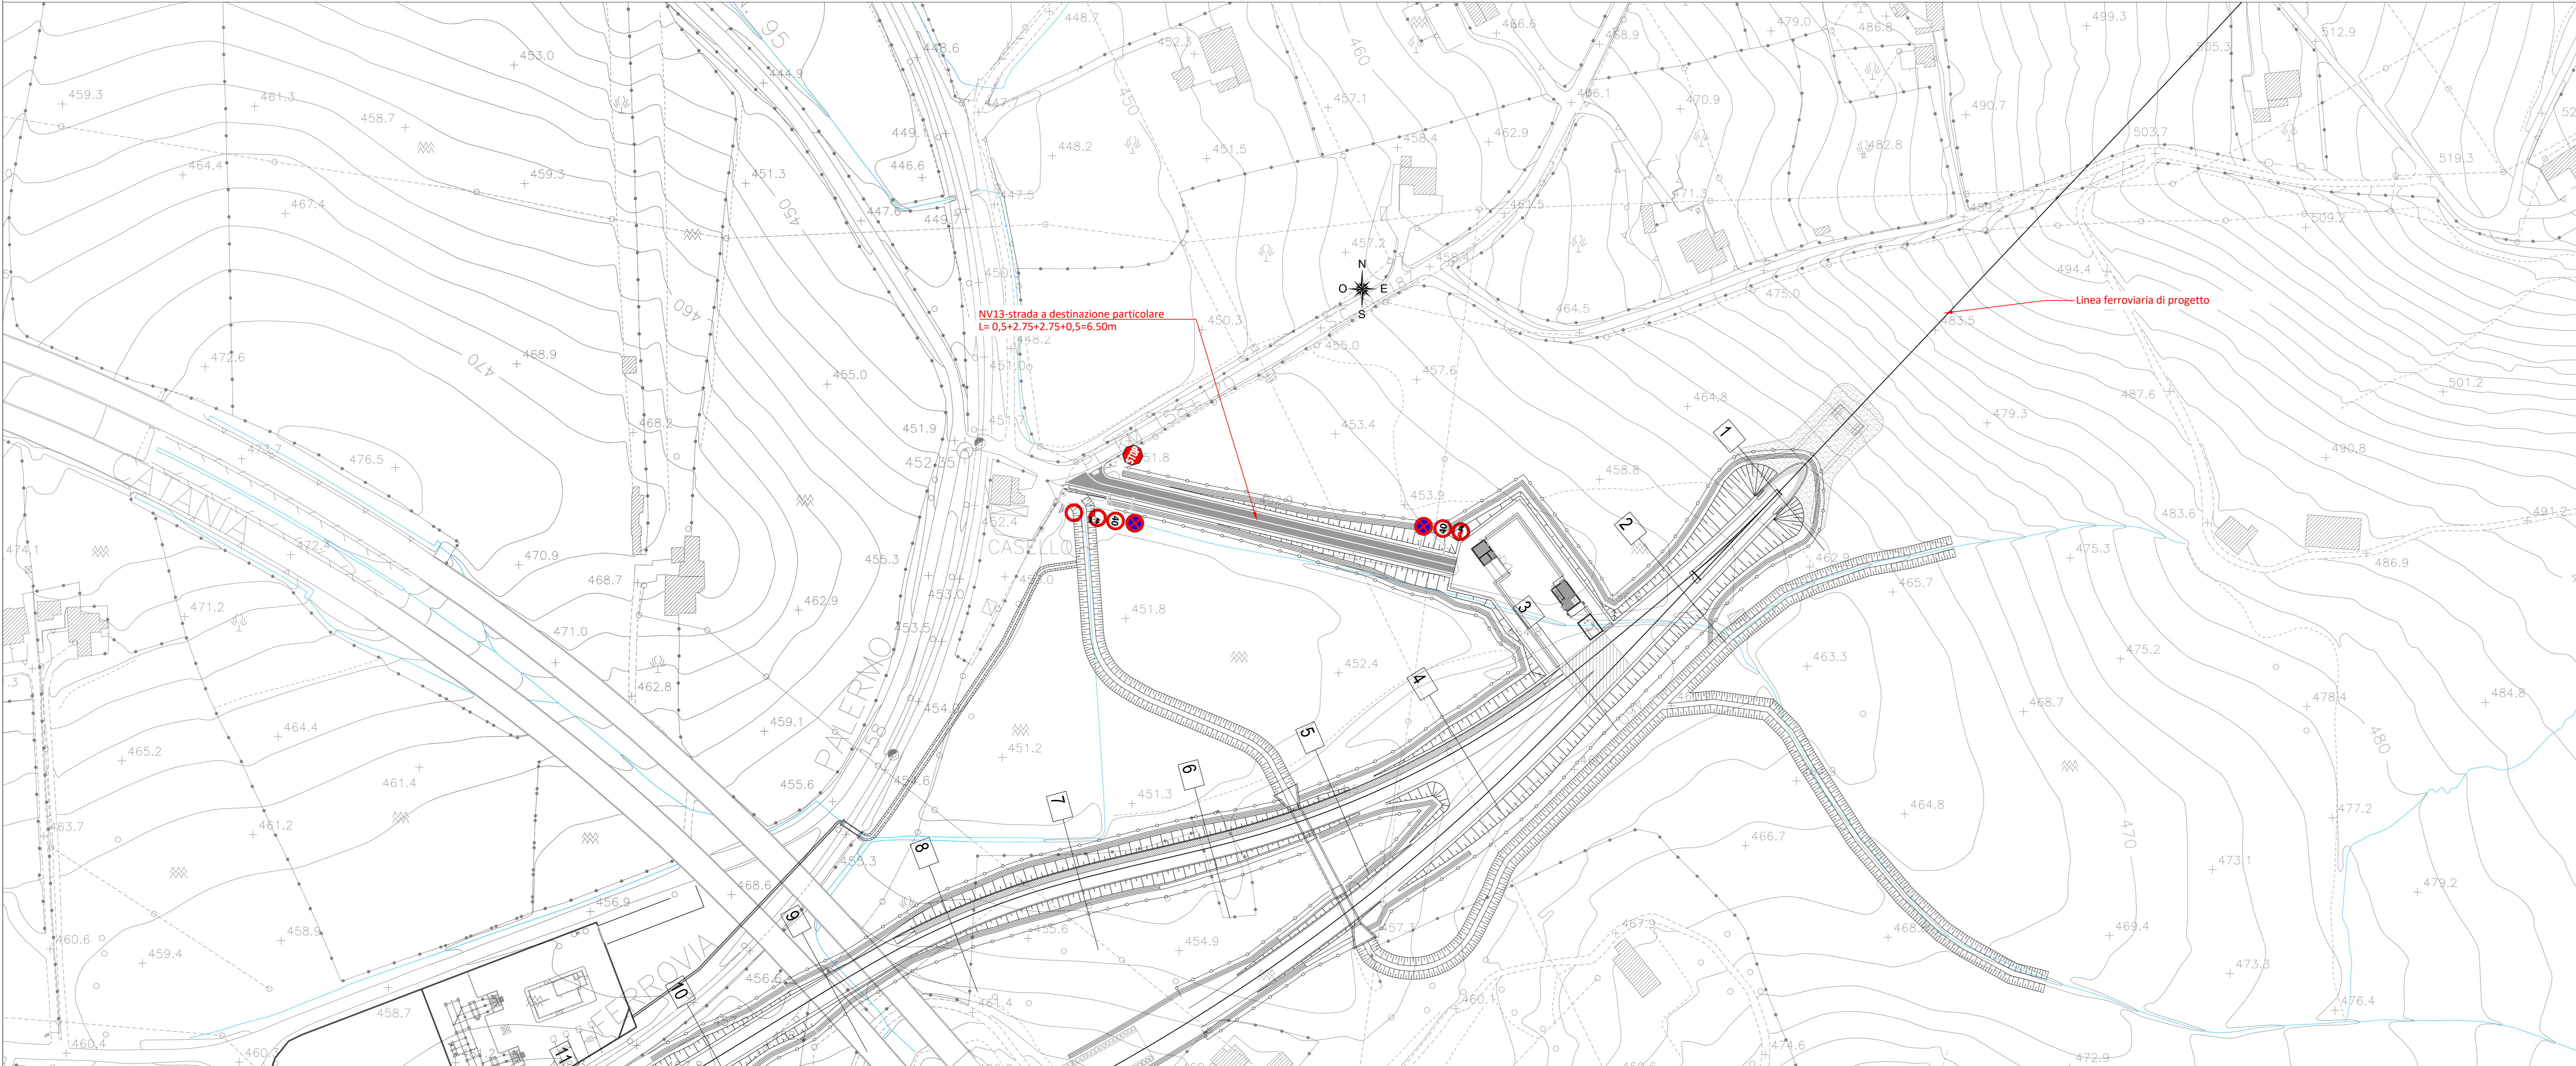

COMMITTENTE:  **RFI**
RETE FERROVIARIA ITALIANA
GRUPPO FERROVIE DELLO STATO ITALIANE

PROGETTAZIONE:  **ITALFERR**
GRUPPO FERROVIE DELLO STATO ITALIANE

DIRETTRICE FERROVIARIA MESSINA - CATANIA - PALERMO
NUOVO COLLEGAMENTO PALERMO - CATANIA

U.O. INFRASTRUTTURE CENTRO

PROGETTO DEFINITIVO

TRATTA NUOVA ENNA - DITTAINO (LOTTO 4B)

VIABILITA'

NV13 - Strada di accesso al piazzale PT08 km 1+555
NV13 - Planimetria di tracciamento, planimetria della segnaletica e delle barriere

SCALA: 1:1000

COMMESSA	LOTTO	FASE	ENTE	TIPO DOC.	OPERA/DISCIPLINA	PROGR.	REV.
RS3V	40	D	29	P7	NV1300	001	A

Rev.	Descrizione	Redatto	Data	Verificato	Data	Approvato	Data	Autorizzato Data
A	Enclave esecutive	L. Mazzi	Aprile 2020	F. Di Angelis	Aprile 2020	F. Spicciardi	Aprile 2020	F. Spicciardi Aprile 2020

File: RS3V40D29P7NV1300001A.dwg n. Elab.: 478_5