

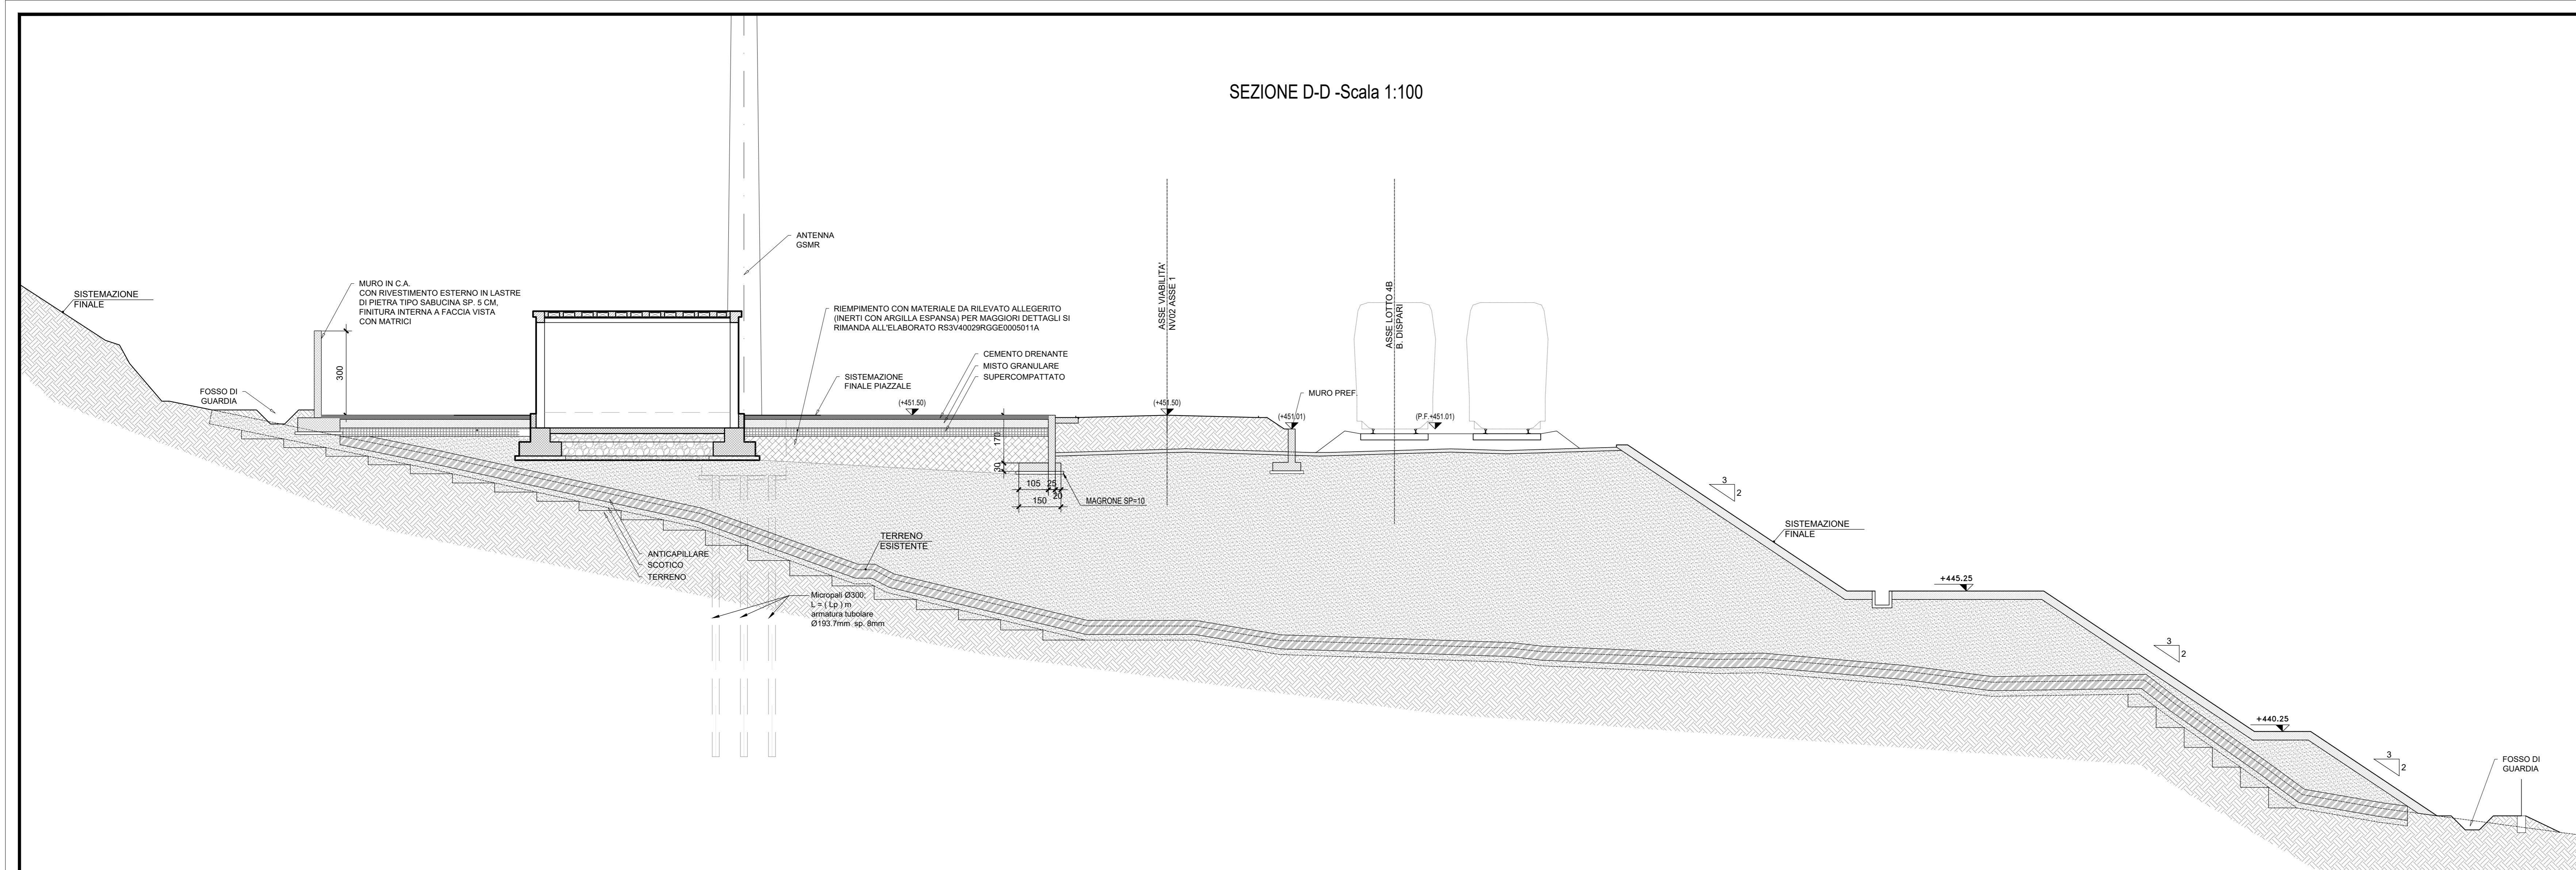


SEZIONE D-D -Scala 1:100

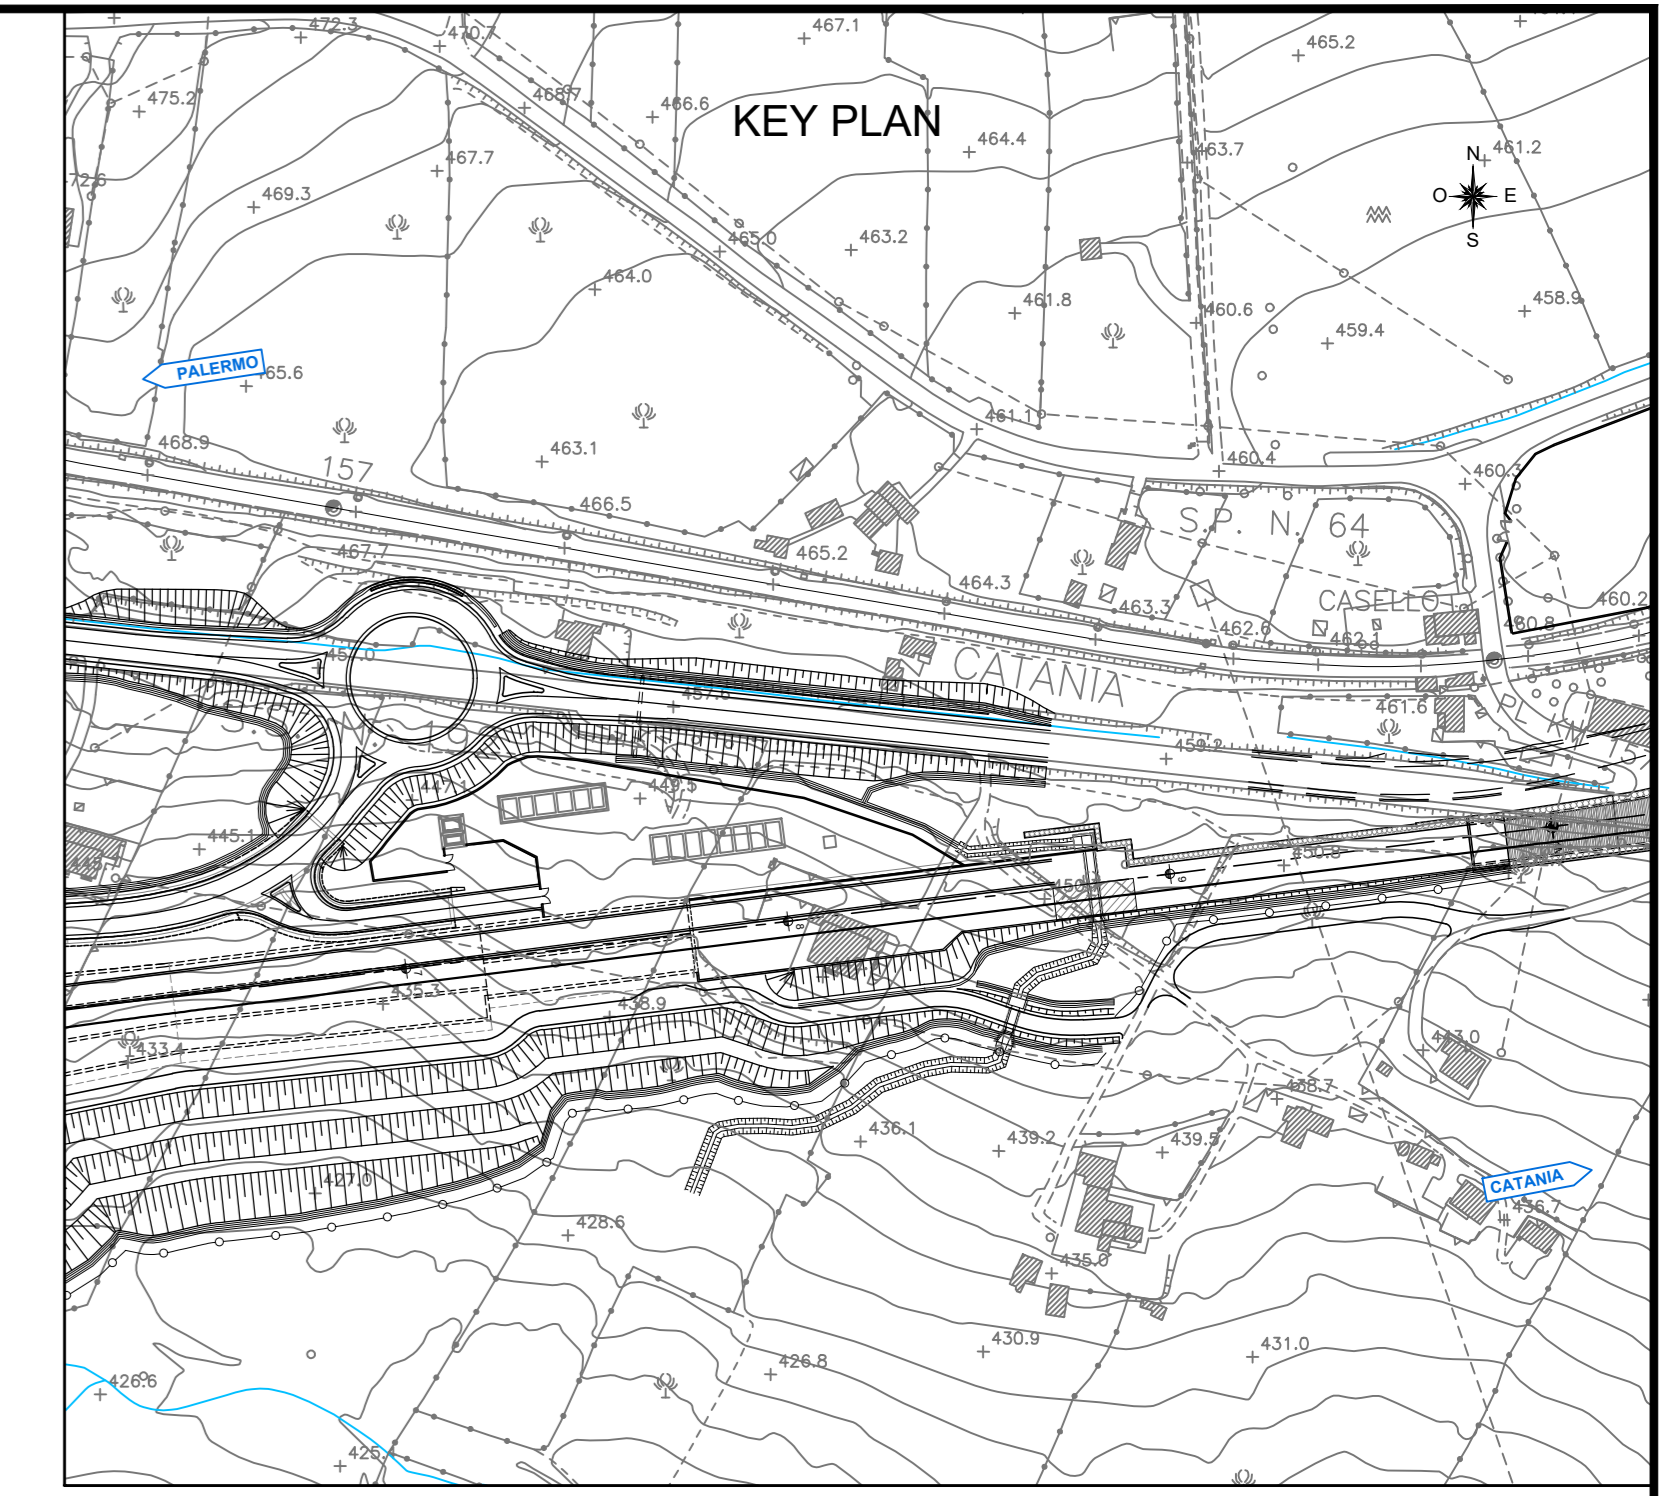


PARTICOLARE A
Scala 1:20

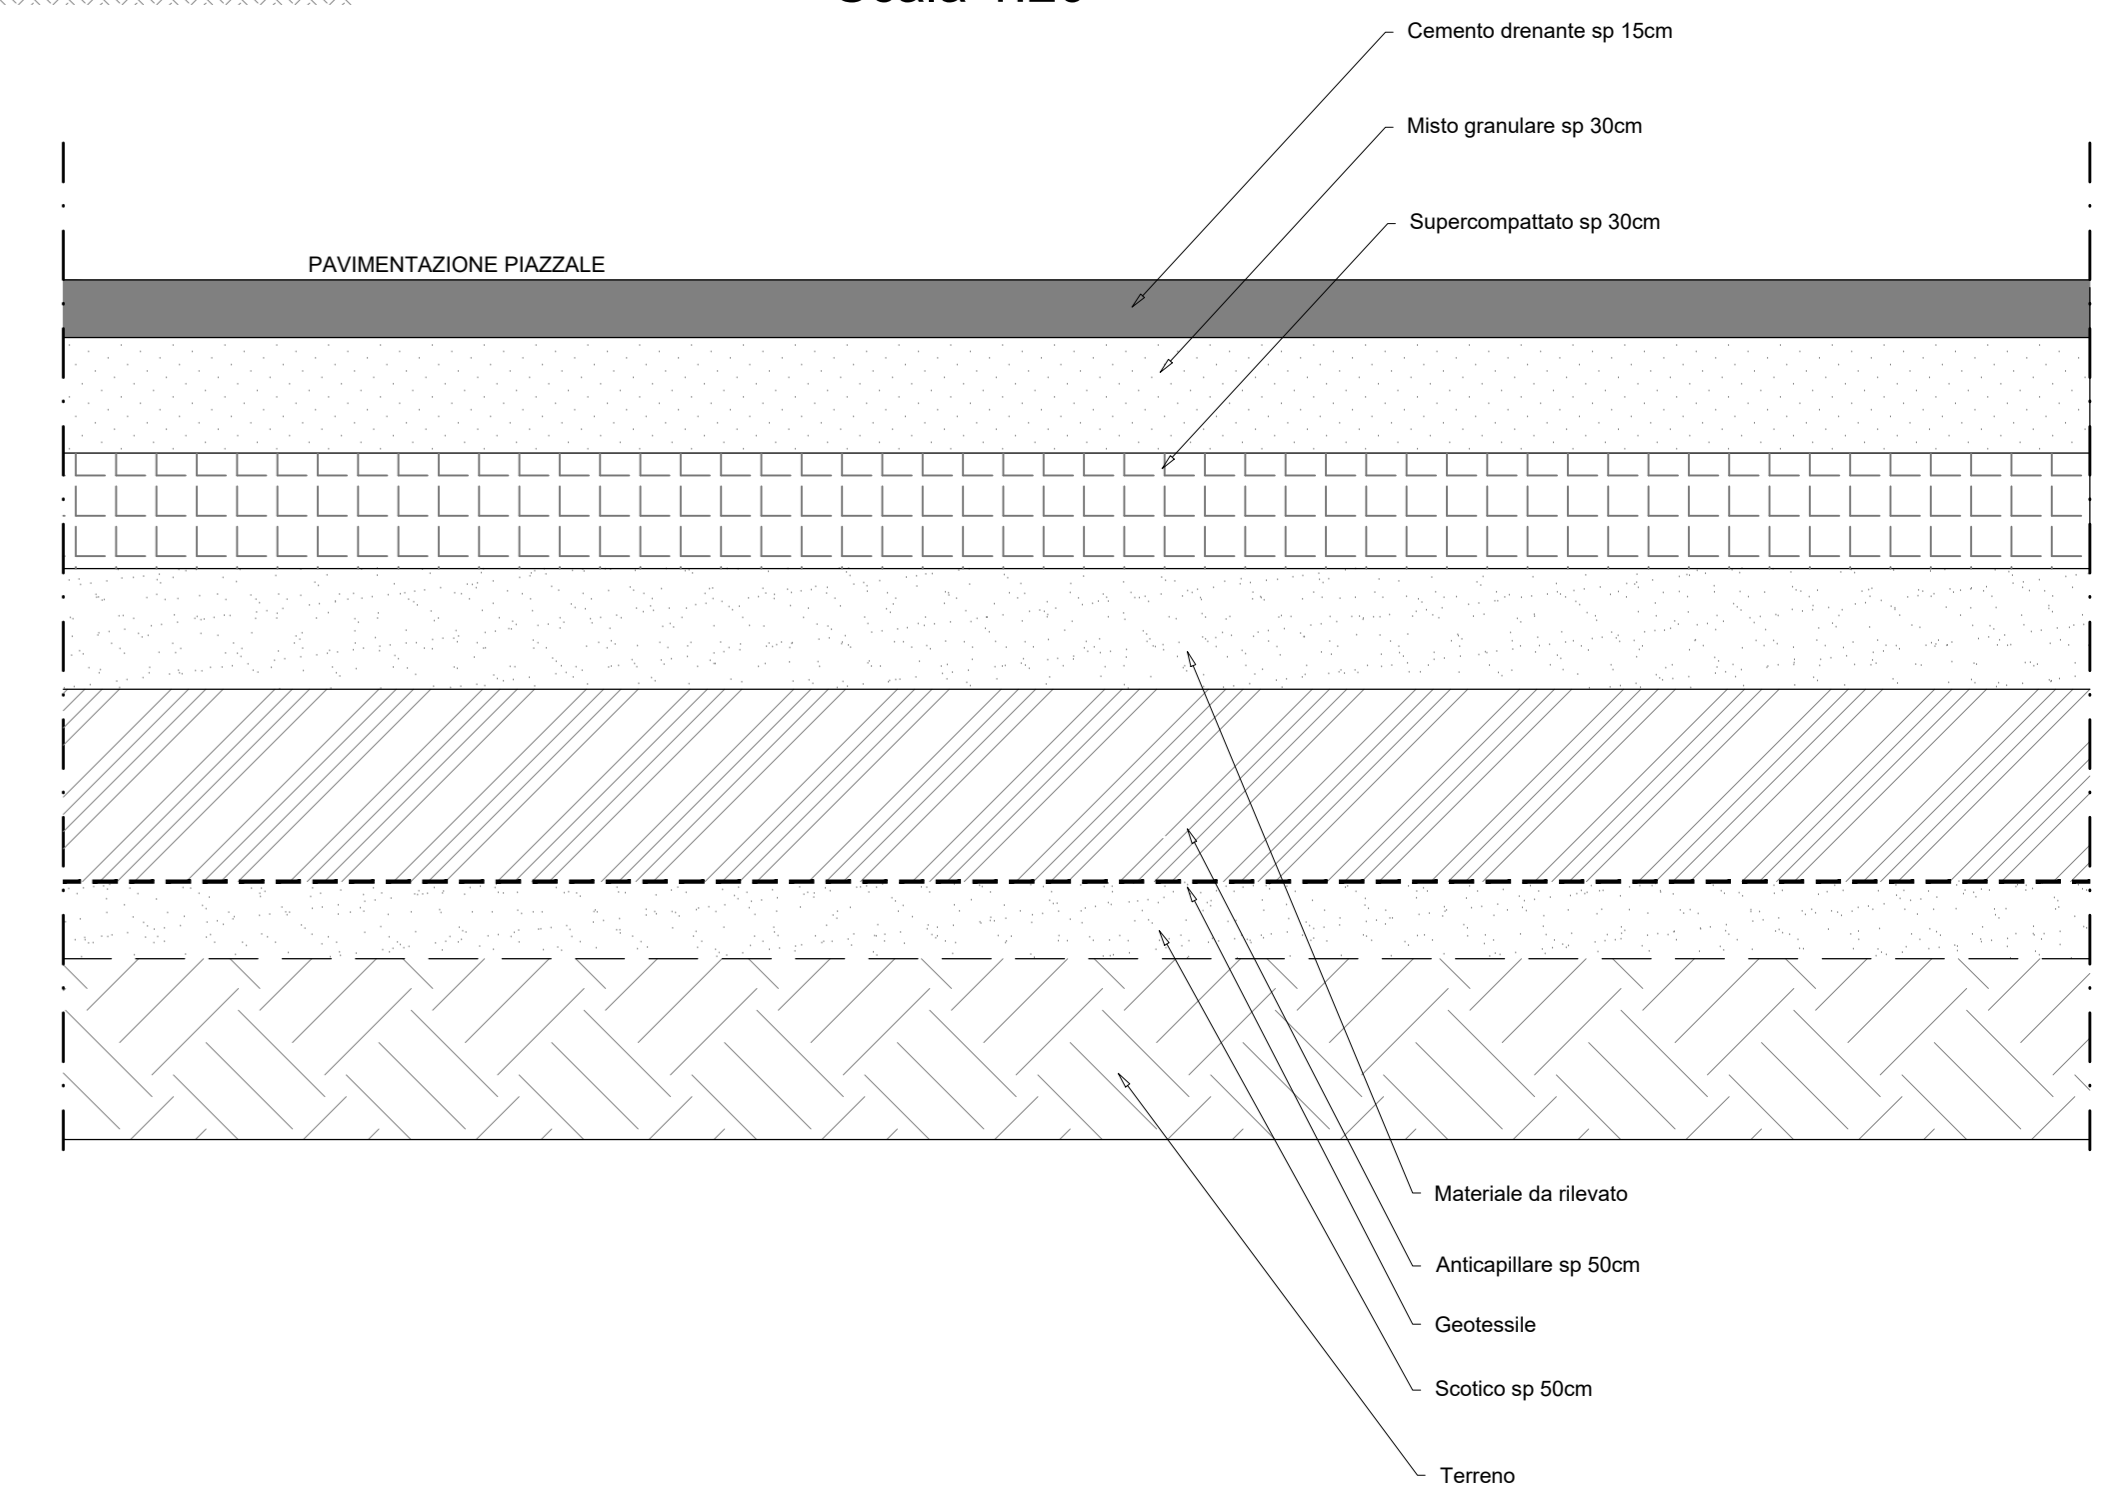

NB: Per la tabella materiali e l'incidenza armature delle opere civili si rimanda all'elaborato "RS3V46D29TTC0000001"

SEZIONE E-E -Scala 1:100

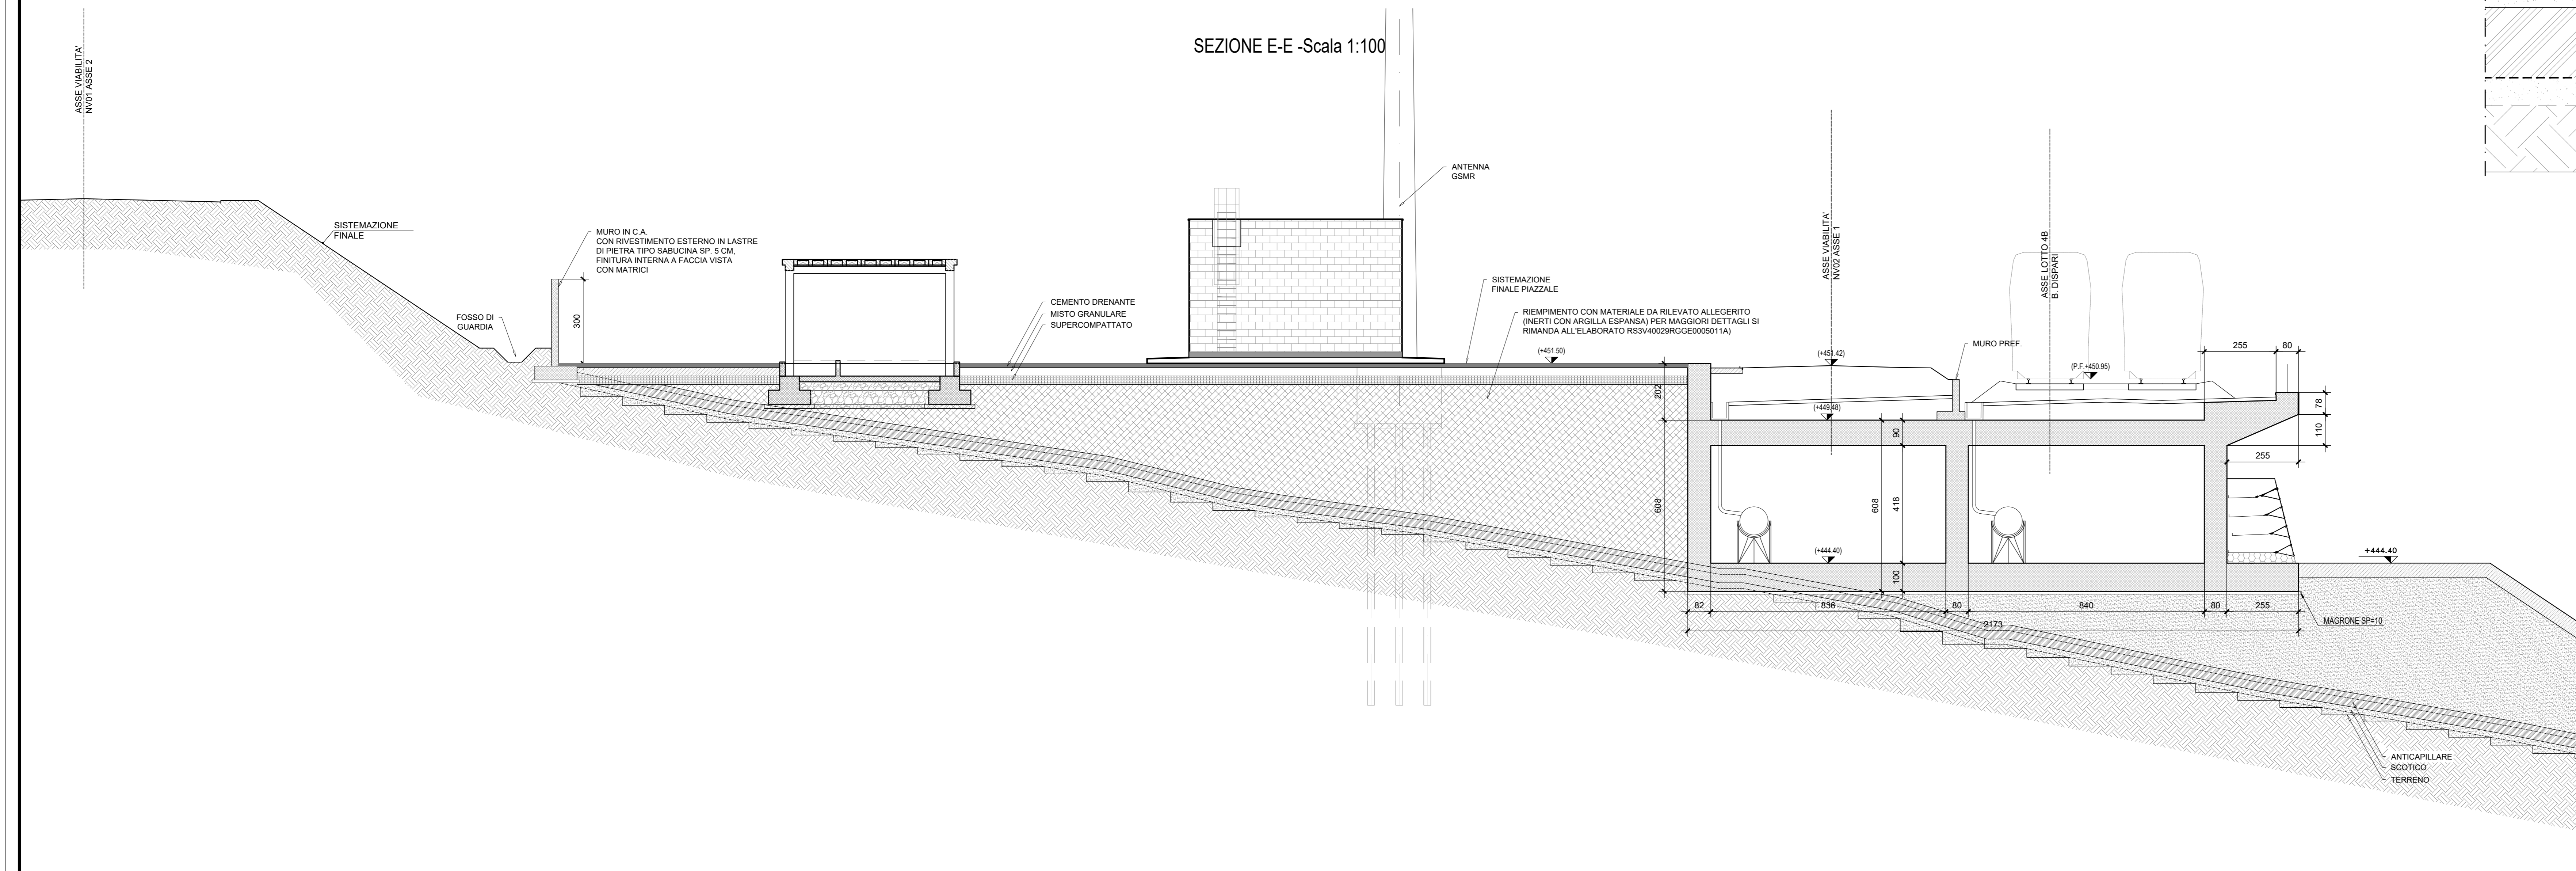

COMMITTENTE:
RFI
DIREZIONE FERROVIARIA ITALIANA
GRUPPO FERROVIE DELLO STATO ITALIANE

PROGETTAZIONE:
ITALFERR
GRUPPO FERROVIE DELLO STATO ITALIANE

DIRETTRICE FERROVIARIA MESSINA - CATANIA - PALERMO
NUOVO COLLEGAMENTO PALERMO - CATANIA

U.O. INFRASTRUTTURE CENTRO

PROGETTO DEFINITIVO

TRATTA NUOVA ENNA - DITTAINO (LOTTO 4B)
PIAZZALI

PT01 - Piazzale imbocco lato PA GA01

Sezioni e dettagli

SCALA:
varie

Rev.	Descrizione	Redatto	Data	Verificato	Data	Approvato	Data	Autorizzato	Data
A	Emissione esecutiva	R. Miceli	10/01/2019	V. Centi	10/01/2019	F. Spadaro	10/01/2019	F. Spadaro	10/01/2019
B	Emissione esecutiva	R. Miceli	10/01/2019	V. Centi	10/01/2019	F. Spadaro	10/01/2019	F. Spadaro	10/01/2019
C	Emissione esecutiva	R. Miceli	10/01/2019	V. Centi	10/01/2019	F. Spadaro	10/01/2019	F. Spadaro	10/01/2019

File: RS3V46D29WZPT0100001C.dwg n. Elab.: 481