


CARPENTERIA FONDAZIONI E SEZIONI  
Scala 1:200

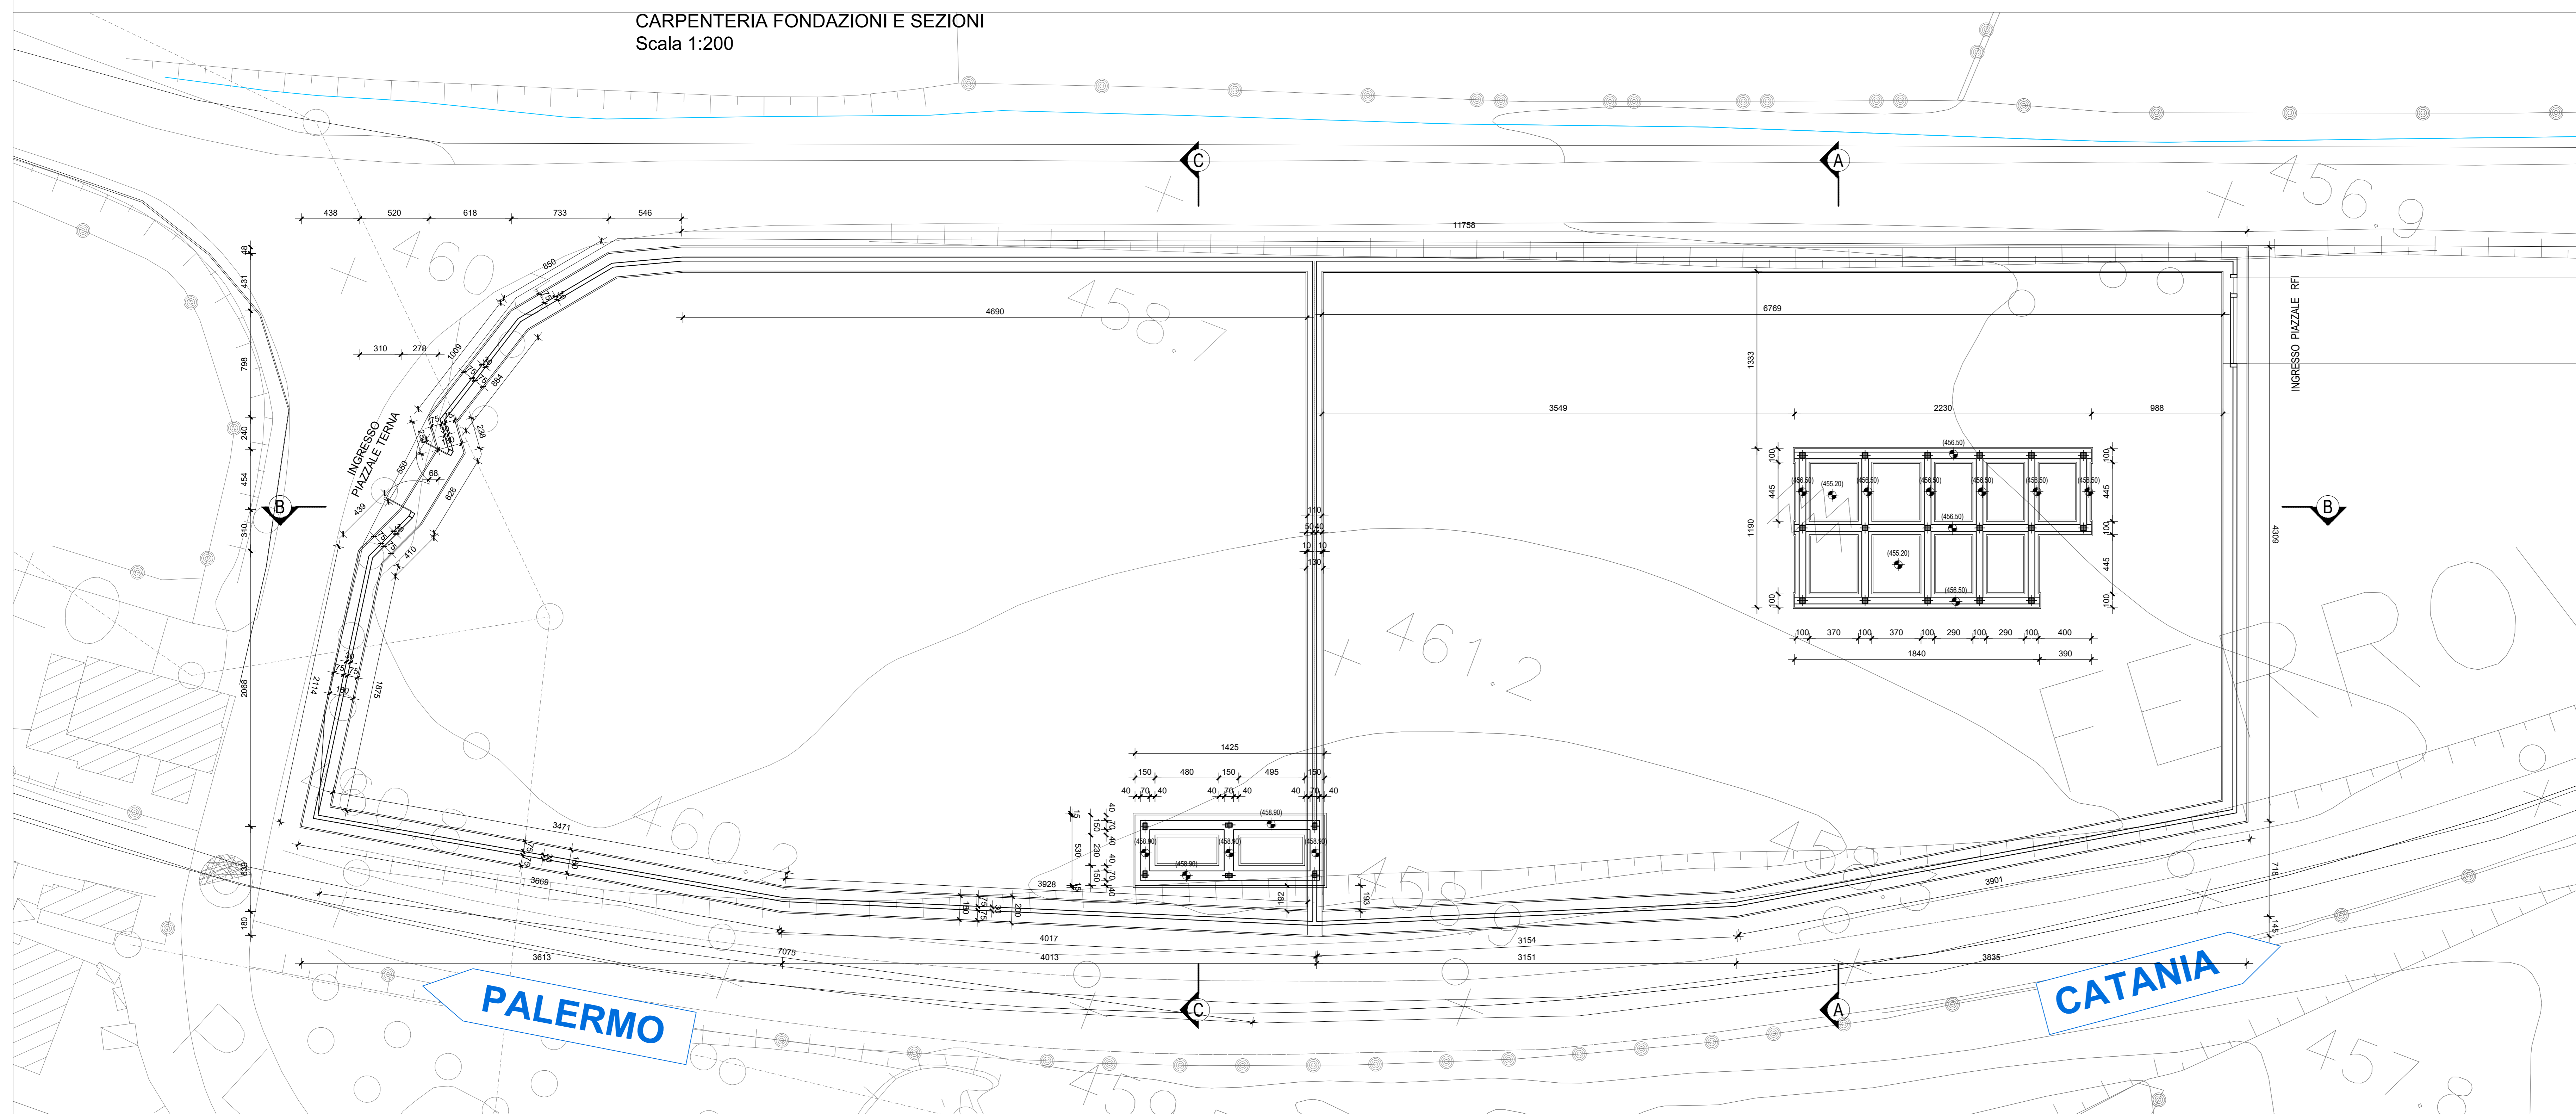

COMMITTENTE:  **RFI**  
RETE FERROVIARIA ITALIANA  
GRUPPO FERROVIE DELLO STATO ITALIANO

PROGETTAZIONE:  **ITALFERR**  
GRUPPO FERROVIE DELLO STATO ITALIANO

**DIRETTRICE FERROVIARIA MESSINA - CATANIA - PALERMO**  
**NUOVO COLLEGAMENTO PALERMO - CATANIA**

**U.O. INFRASTRUTTURE CENTRO**

**PROGETTO DEFINITIVO**

**TRATTA NUOVA ENNA - DITTAINO (LOTTO 4B)**

**PIAZZALI**

Piazzale Fabbricato PT02 - Sottostazione elettrica di Sacchitello

Carpenteria fondazioni e opere di sostegno

SCALA: 1:200

COMMESSA LOTTO FASE ENTE TIPO DOC. OPERA/DISCIPLINA Progr. REV.

RS3V 40 D 29 AA PT0200 001 A

Rev.	Descrizione	Redatto	Data	Verificato	Data	Approvato	Data	Autorizzato	Data
A	Emissione esecutiva	M. Sarti	Genaro 2020	V. Cera	Genaro 2020	[Signature]	Genaro 2020	[Signature]	Genaro 2020

File: RS3V40D29AAPT0200001 A.dwg n. Elab.: 486