

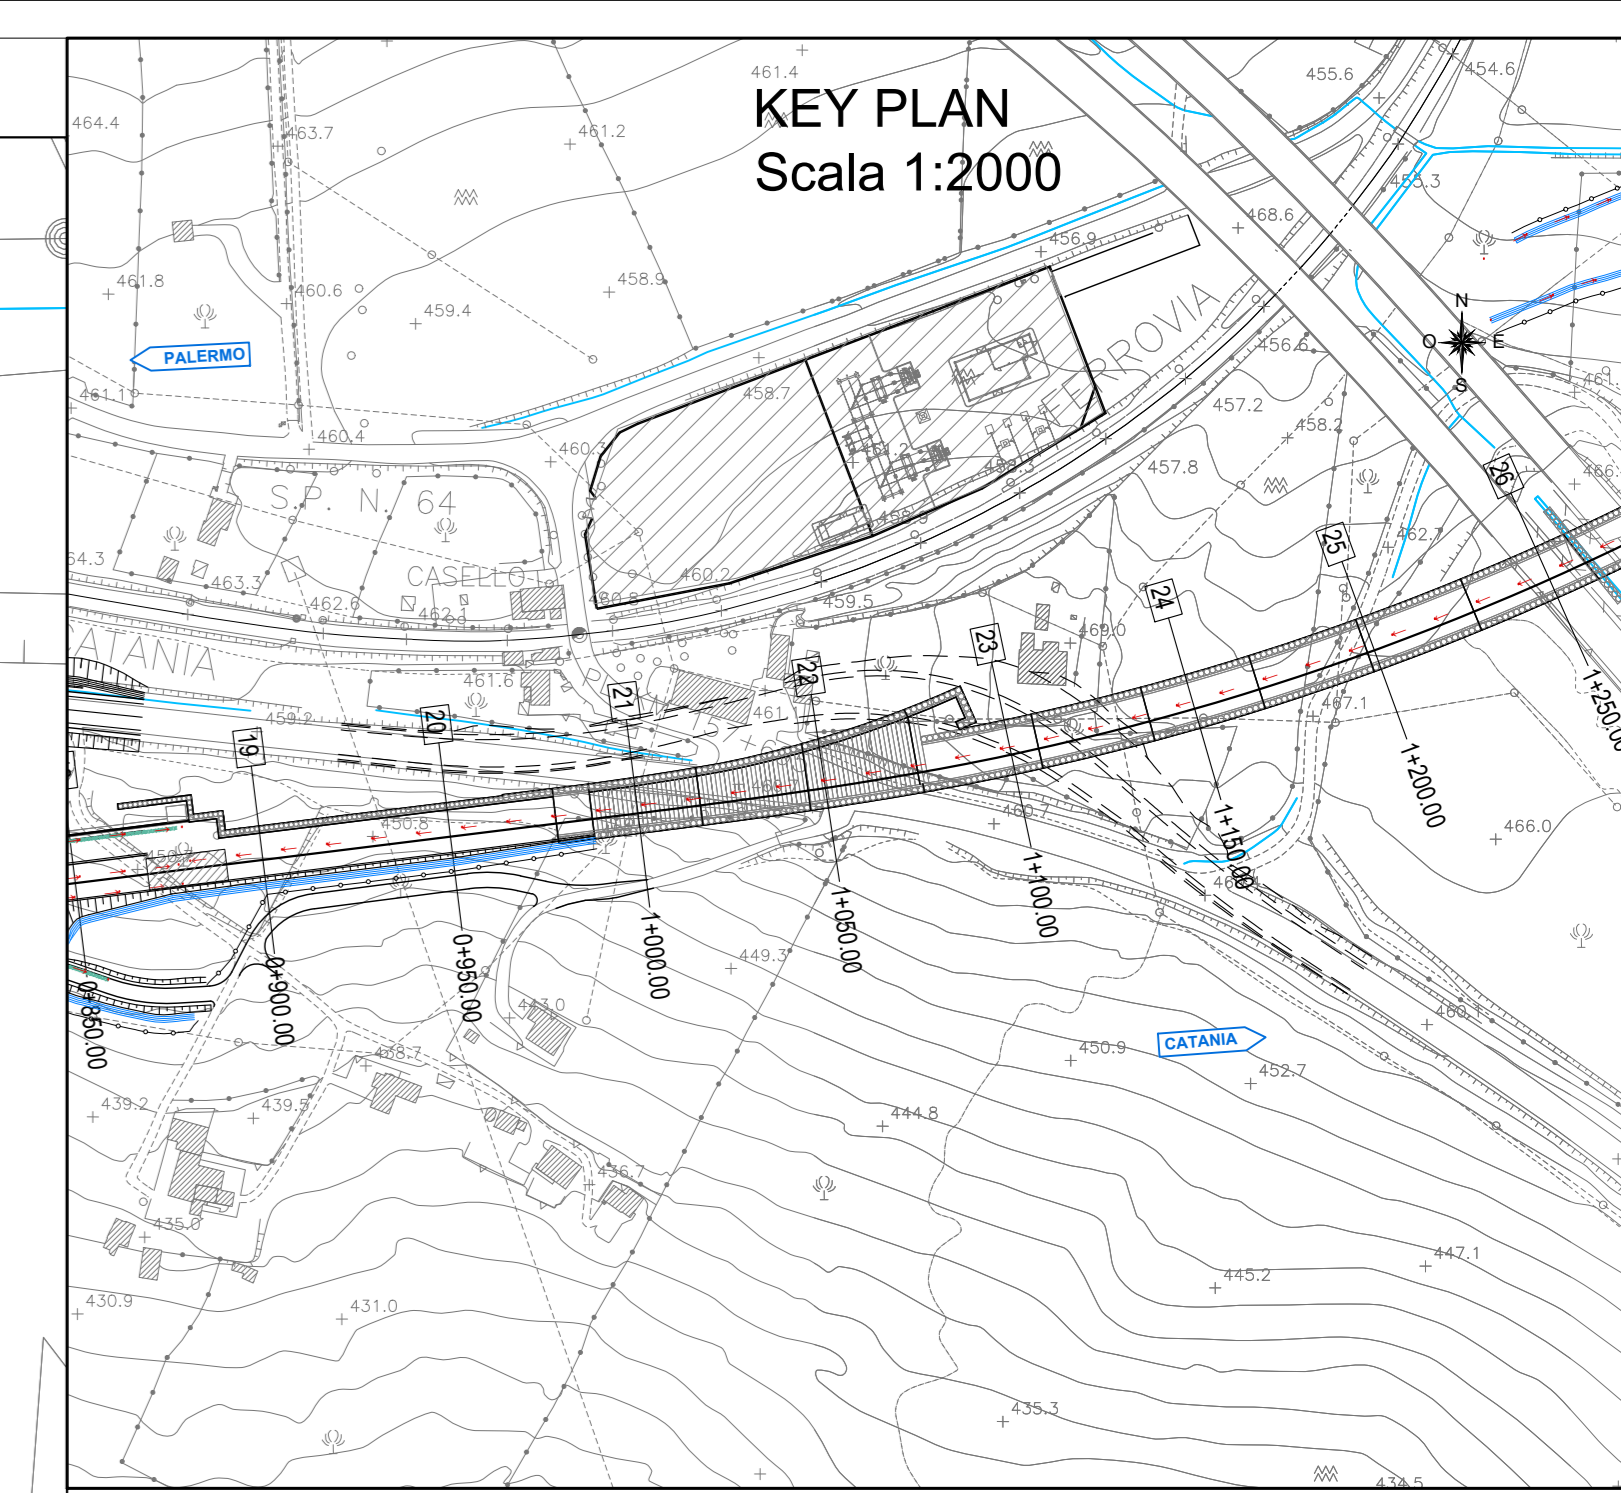


PIANTA SCAVI
Scala 1:200



KEY PLAN
Scala 1:2000

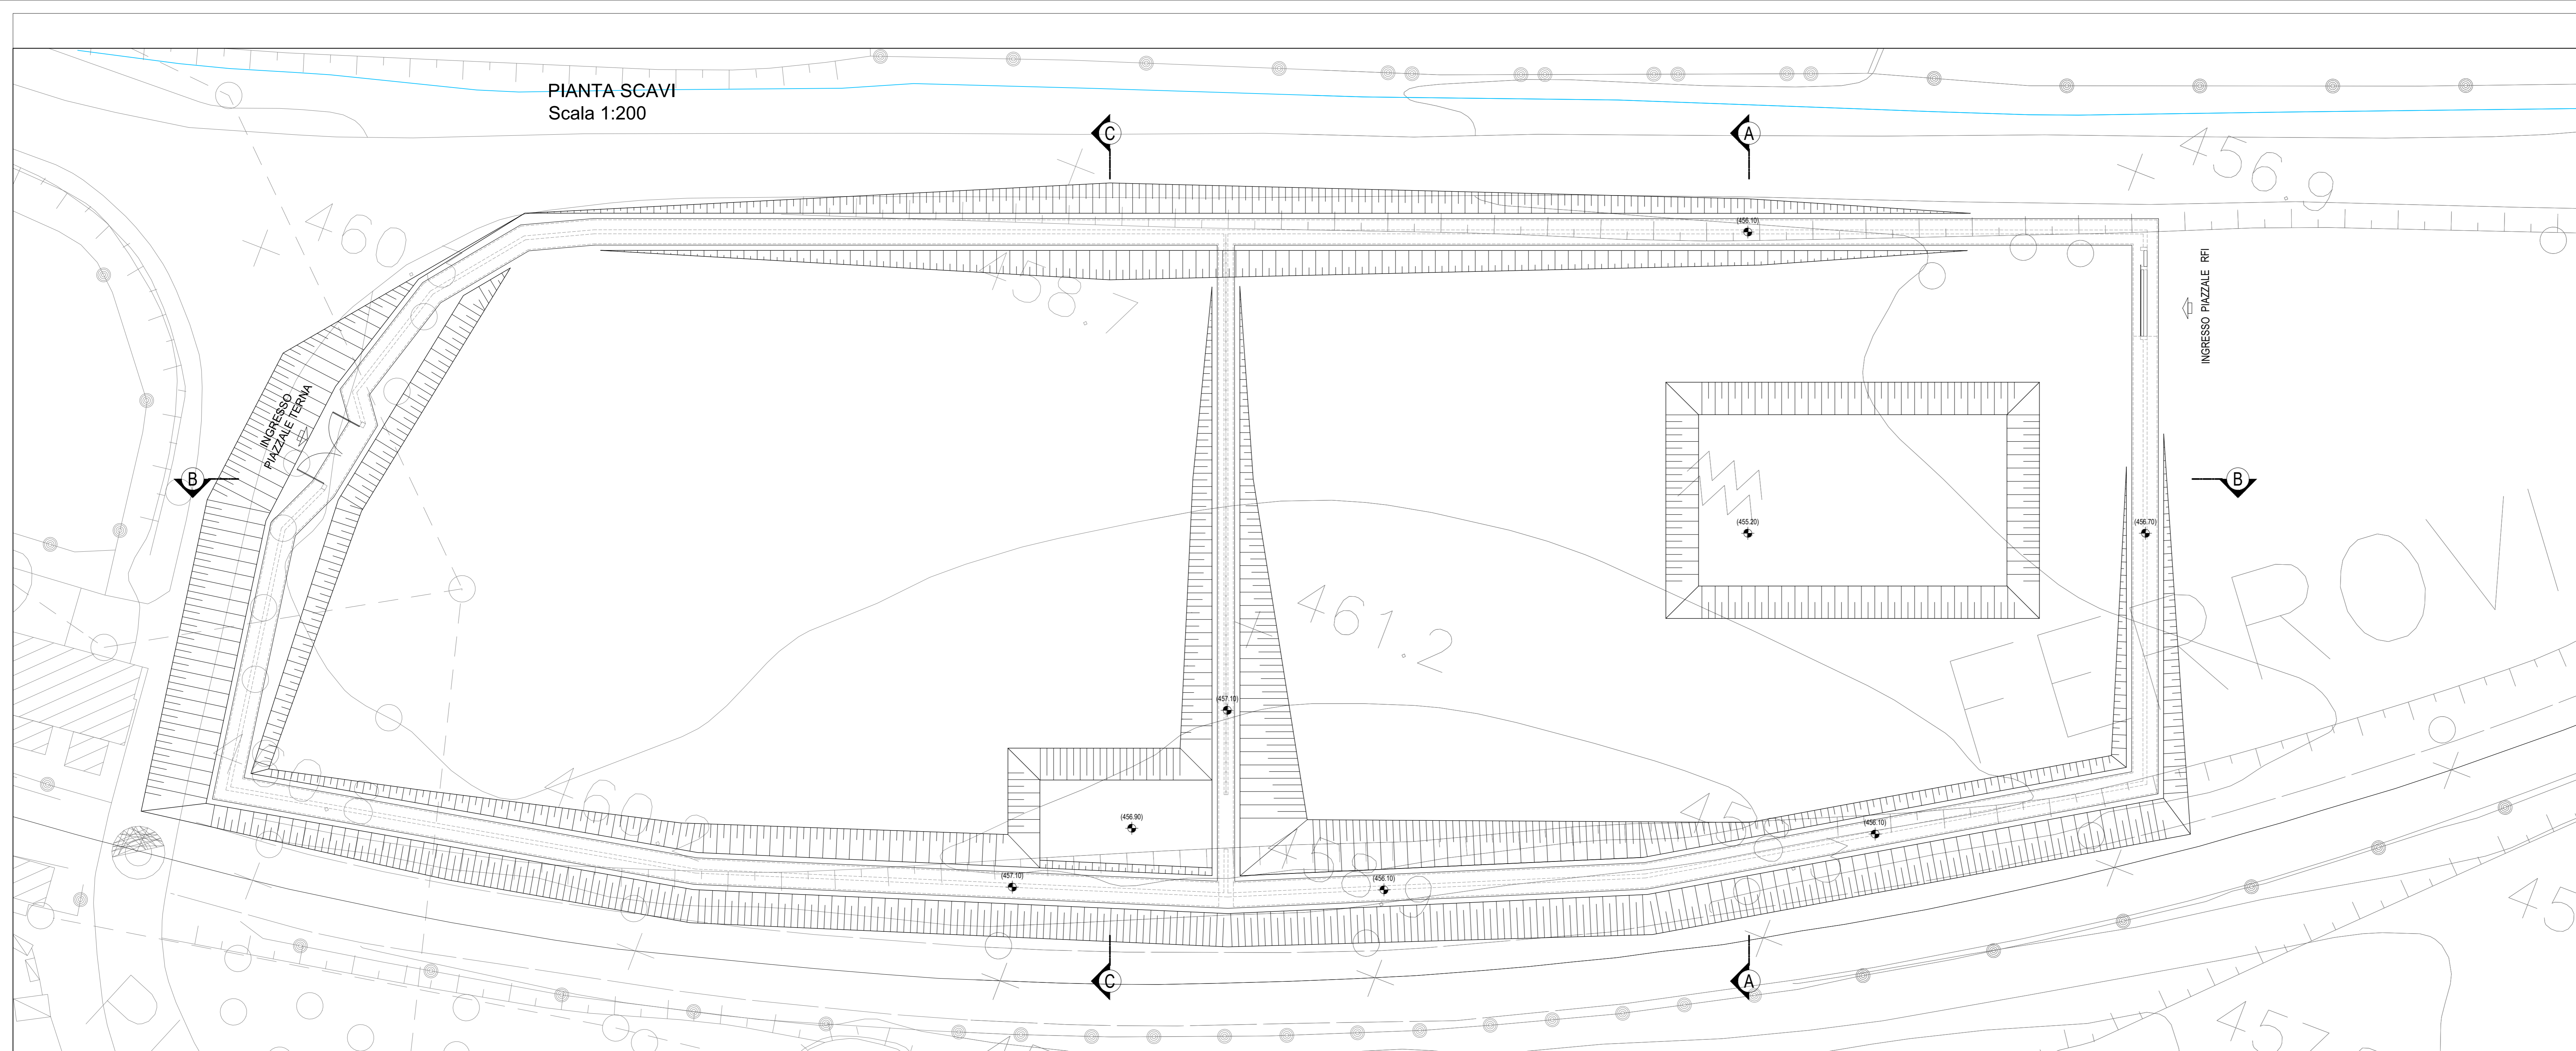


SEZIONE A - A
Scala 1:100

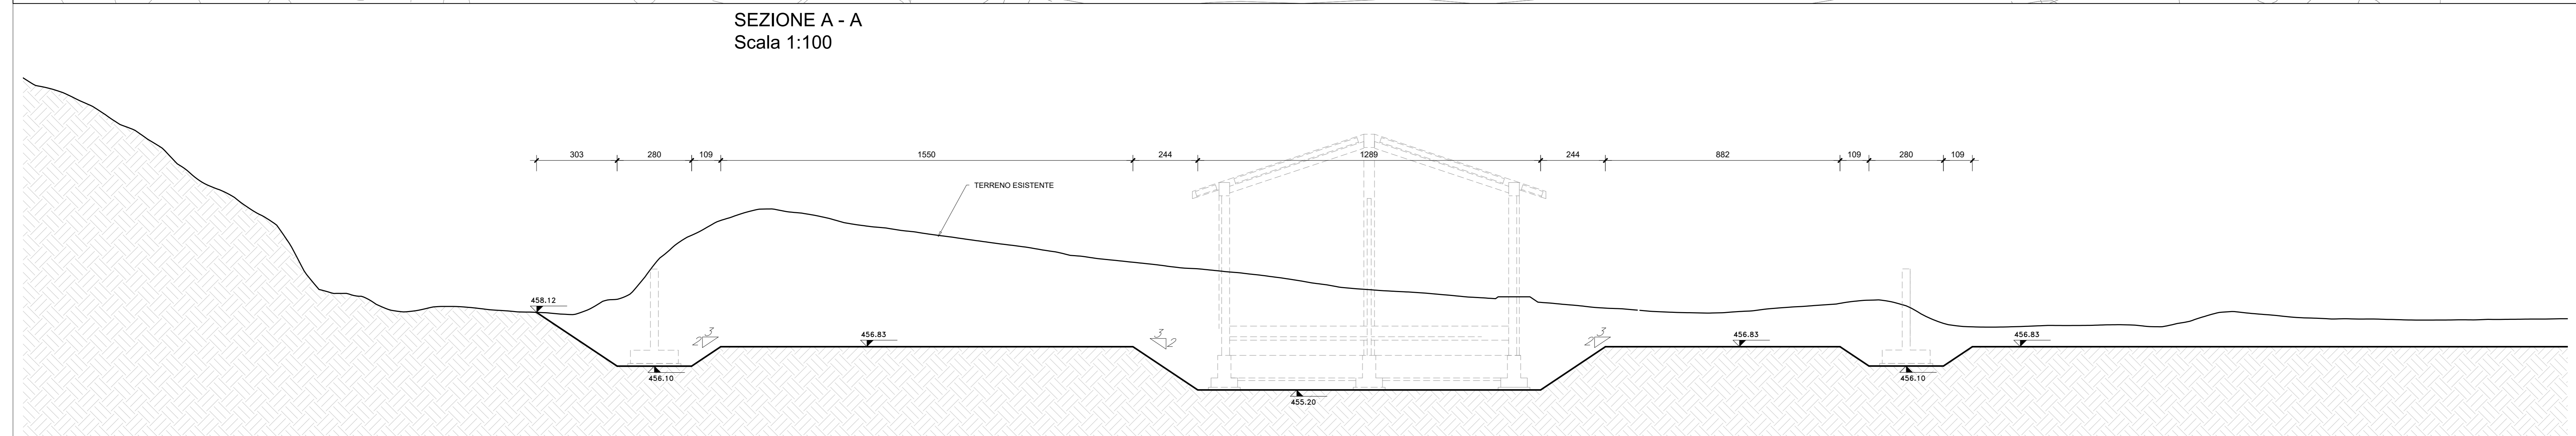

SEZIONE B - B
Scala 1:100

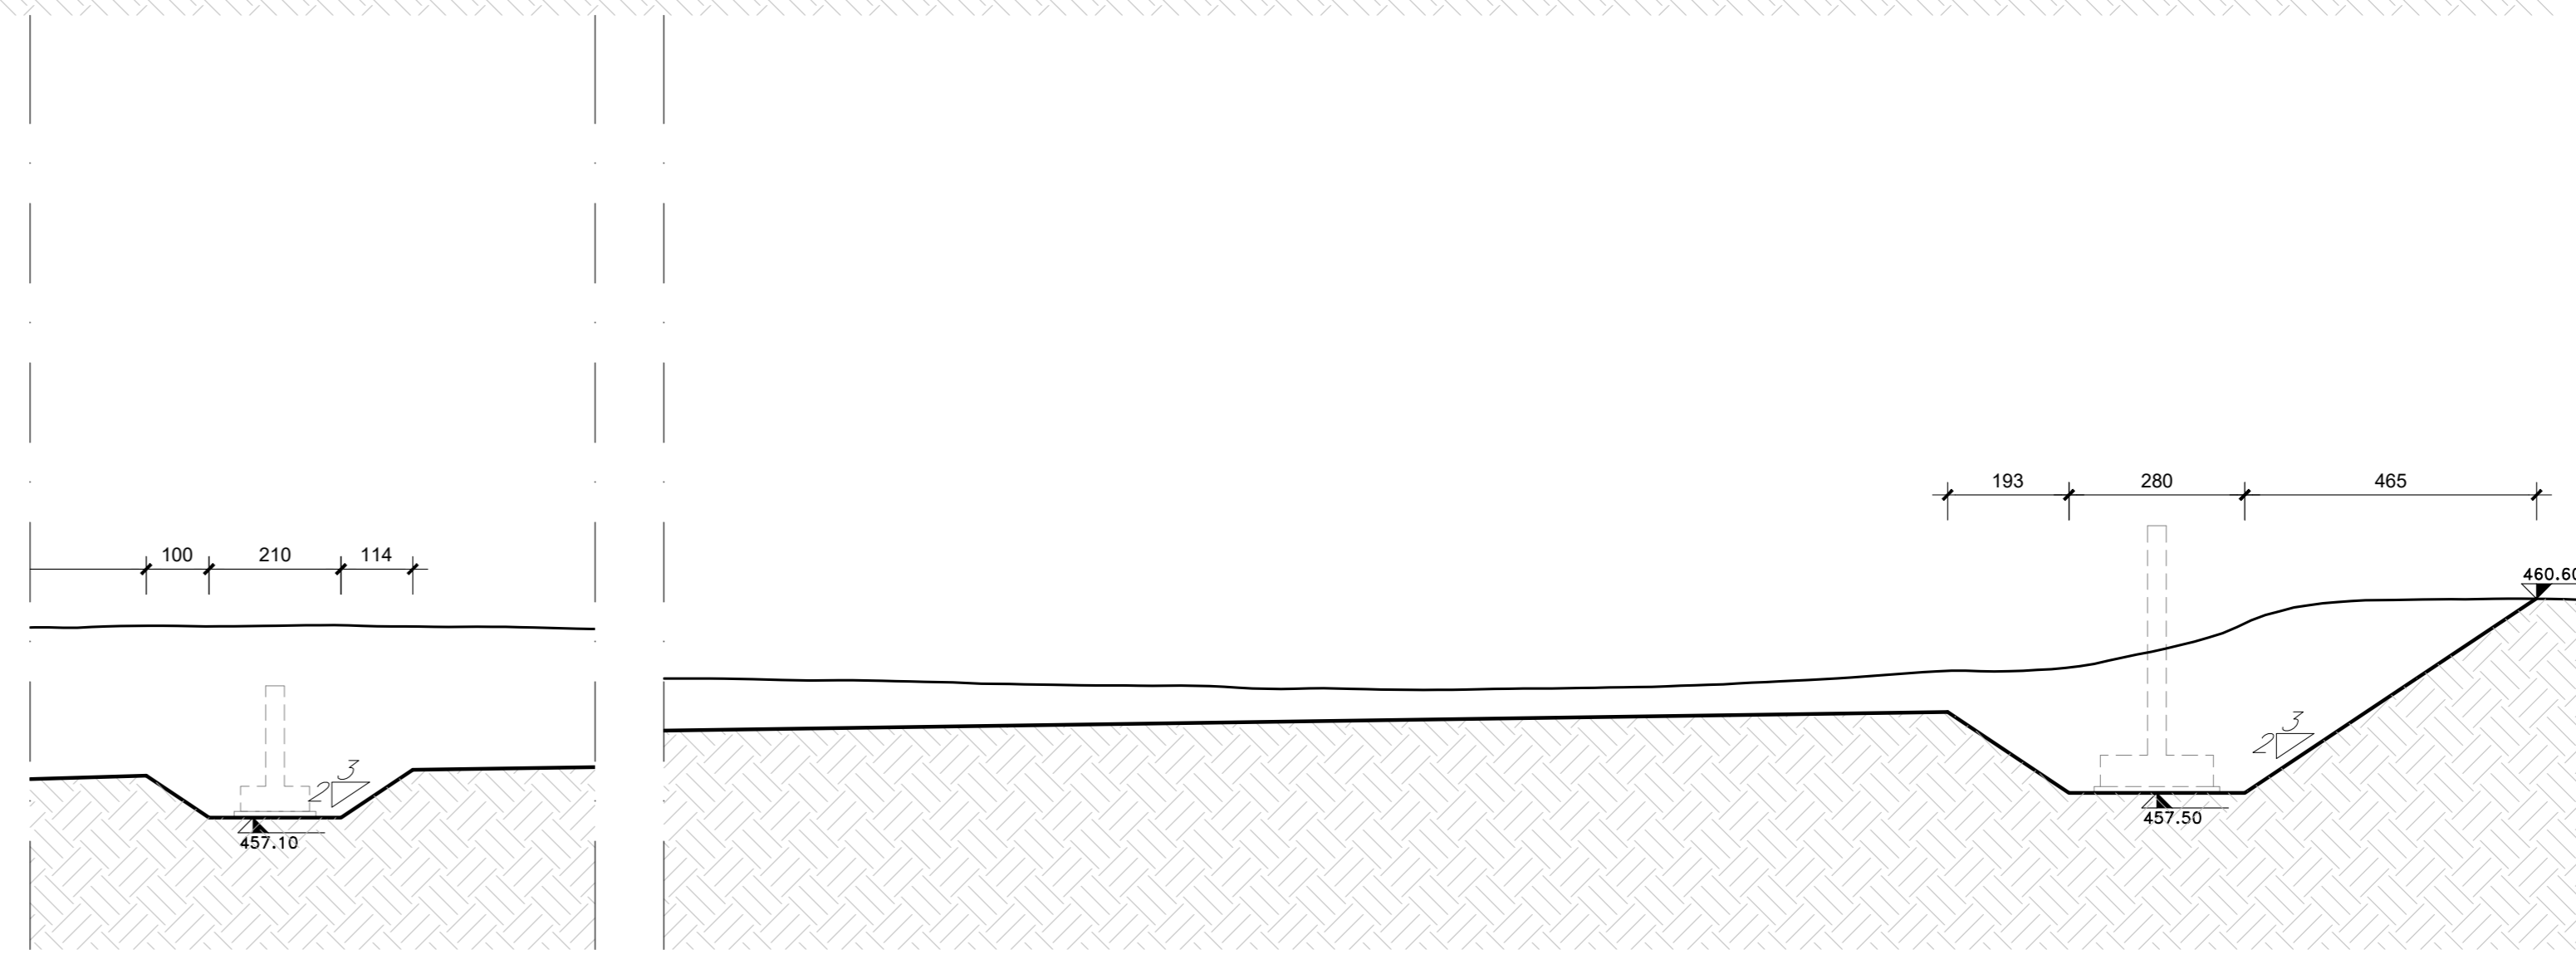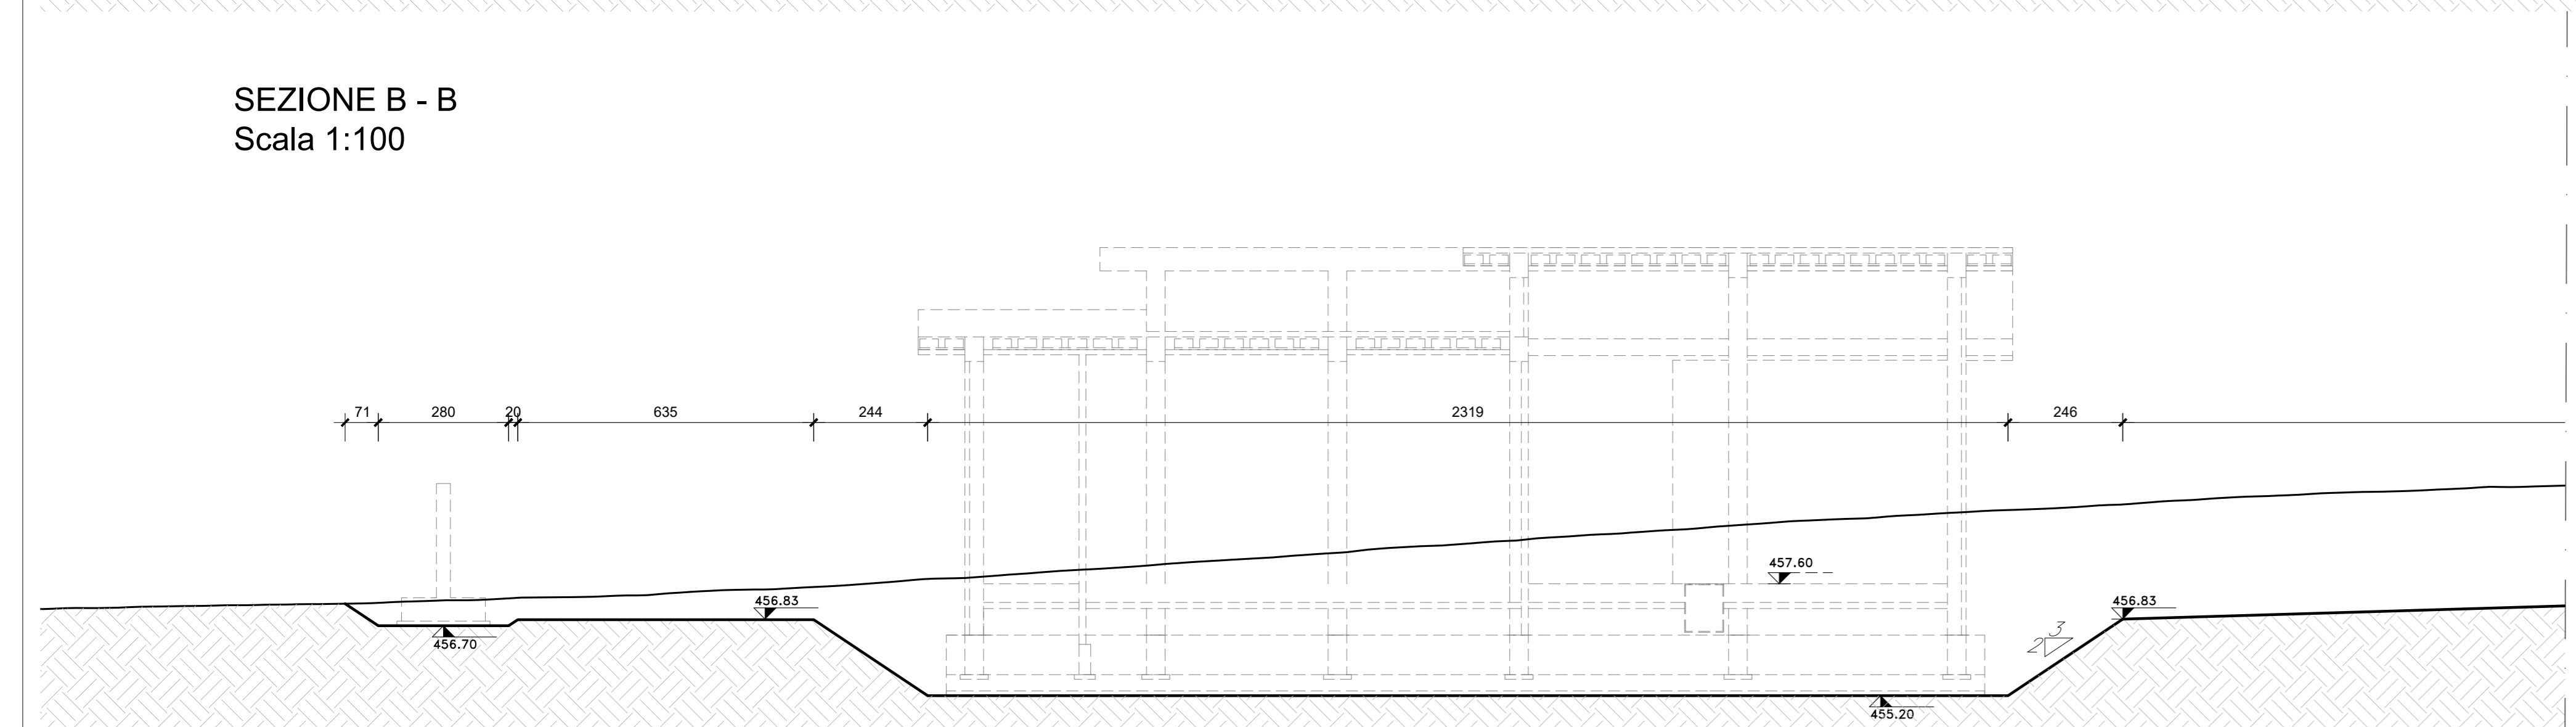

SEZIONE C - C
Scala 1:100

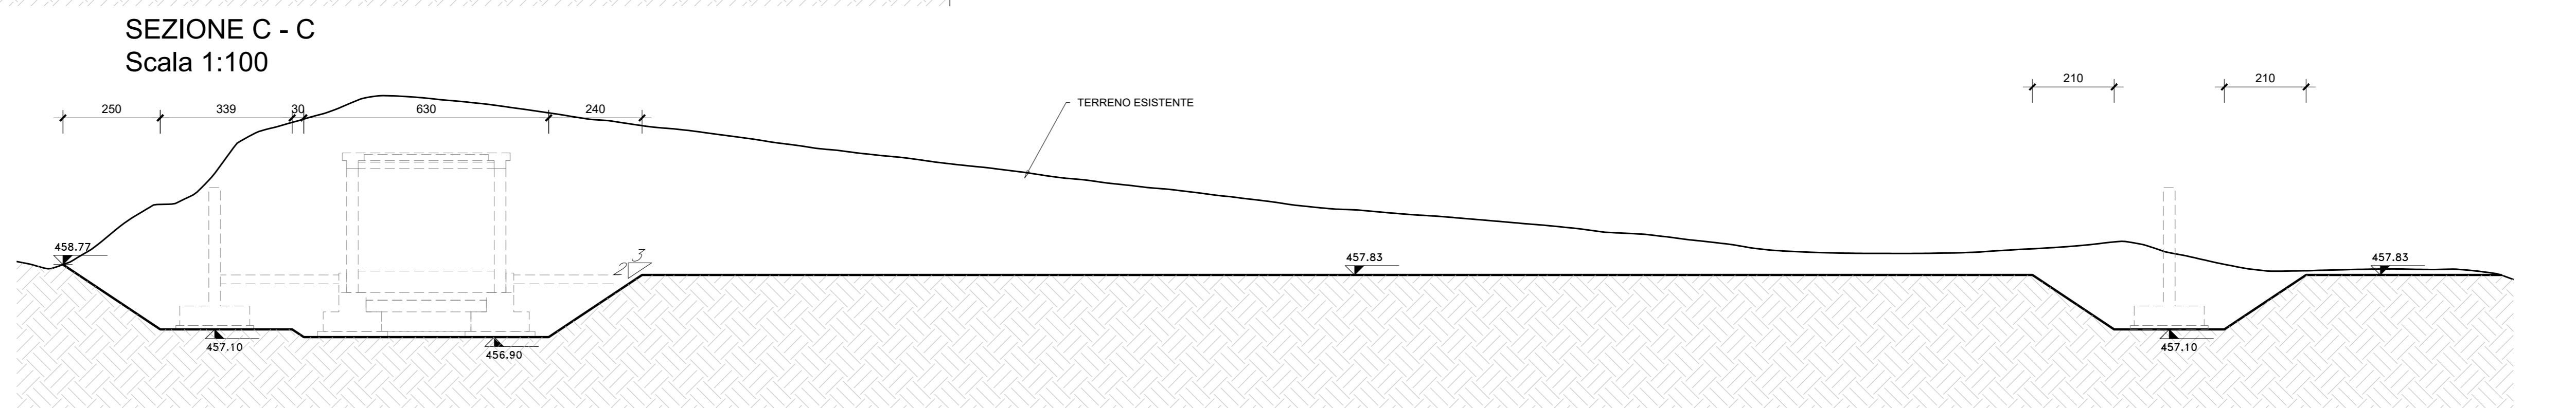

COMMITTENTE:
RFI
RETE FERROVIARIA ITALIANA
GRUPPO FERROVIE DELLO STATO ITALIANE

PROGETTAZIONE:
ITALFERR
GRUPPO FERROVIE DELLO STATO ITALIANE

DIRETTRICE FERROVIARIA MESSINA - CATANIA - PALERMO
NUOVO COLLEGAMENTO PALERMO - CATANIA

U.O. INFRASTRUTTURE CENTRO

PROGETTO DEFINITIVO

TRATTA NUOVA ENNA - DITTAINO (LOTTO 4B)

PIAZZALI

Piazzale Fabbricato PT02 - Sottostazione elettrica di Sacchitello

Pianta scavi

SCALA:
varie

COMMESSA LOTTO FASE ENTE TIPO DOC. OPERA/DISCIPLINA Progr. REV.
RS3V 40 D 29 PZ PT0200 001 A

Rev.	Descrizione	Redatto	Data	Verificato	Data	Approvato	Data	Autorizzato Data
A	Emissione esecutiva	M. Sarti	Genno 2000	V. Cera	Genno 2000	[Signature]	Genno 2000	Genno 2000