


NB: Per la tabella materiali e l'incidenza armature delle opere civili si rimanda all'elaborato "RS3V40D29TTOC0000001"

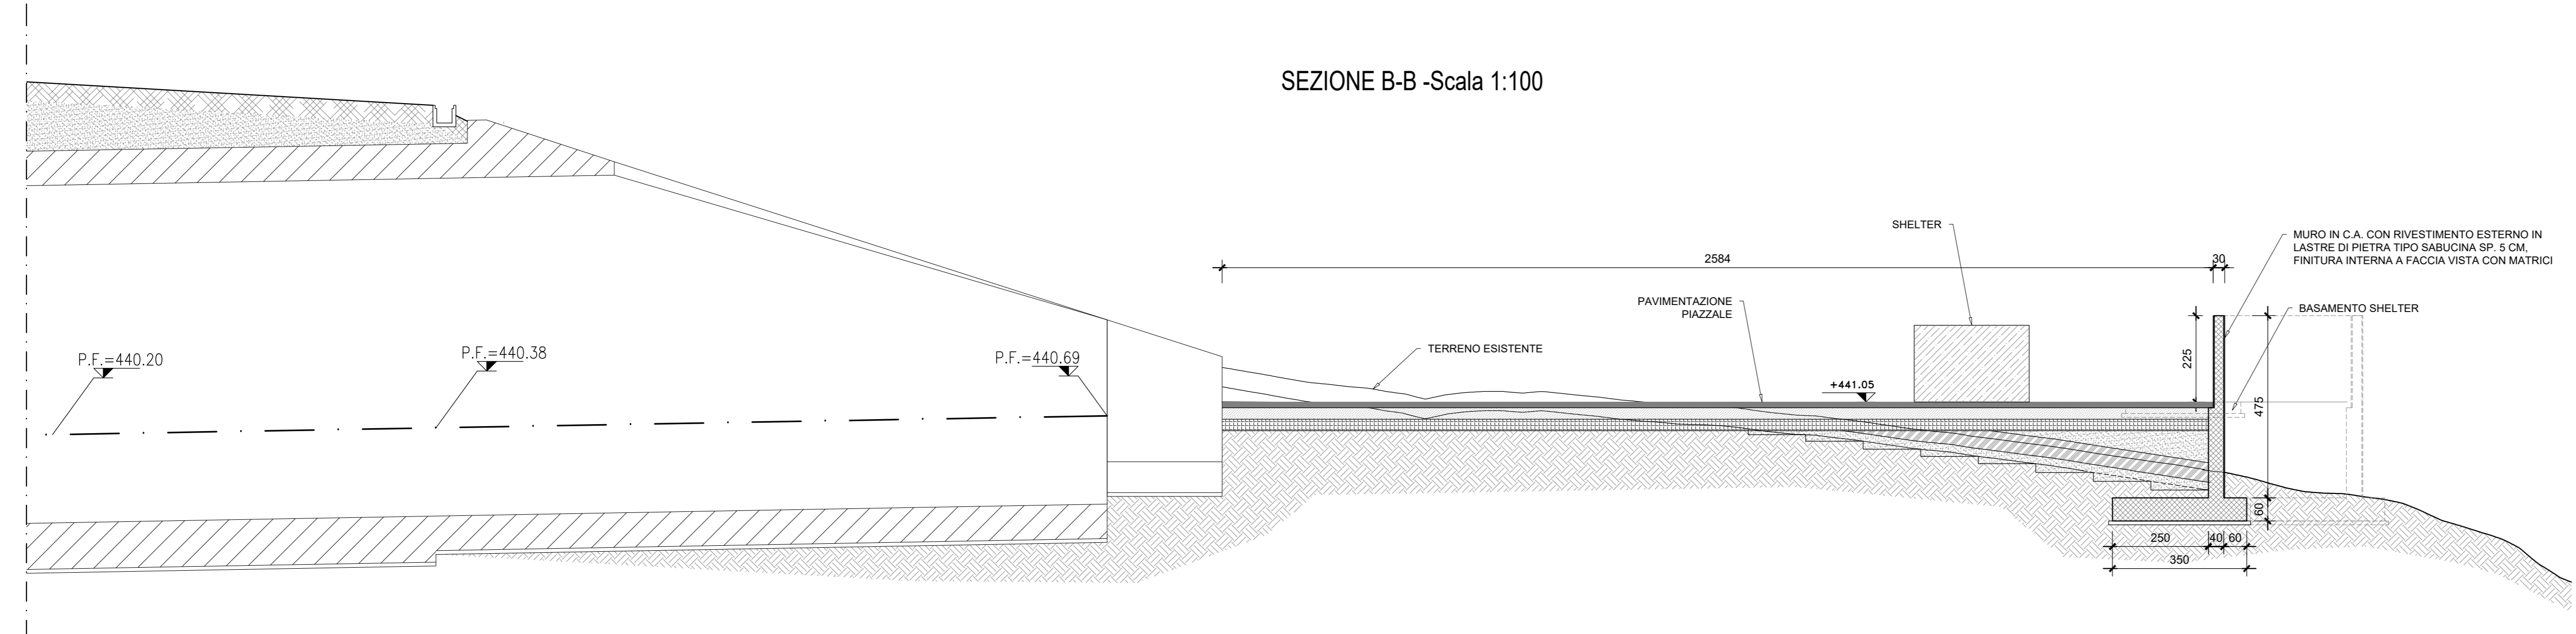

COMMITTENTE:

PROGETTAZIONE:

DIRETTRICE FERROVIARIA MESSINA - CATANIA - PALERMO
NUOVO COLLEGAMENTO PALERMO - CATANIA

U.O. INFRASTRUTTURE CENTRO

PROGETTO DEFINITIVO

TRATTA NUOVA ENNA - DITTAINO (LOTTO 4B)
PIAZZALI

PT03 - Piazzale tra gallerie - imbocco lato PA "Galleria Sicani" GN02

Sezioni e dettagli

SCALA: **Varie**

Rev.	Descrizione	Redatto	Data	Verificato	Data	Approvato	Data	Autorizzato	Data
A	Emissione esecutiva	M.Sera	Dicembre 2019	V. Cenci	Dicembre 2019	F. Sporsino	Dicembre 2019	F. Sporsino	Febbraio 2020
B	Emissione esecutiva	M.Sera	Gennaio 2020	V. Cenci	Gennaio 2020	F. Sporsino	Gennaio 2020	F. Sporsino	Febbraio 2020
C	Emissione esecutiva	M.Sera	Febbraio 2020	V. Cenci	Febbraio 2020	F. Sporsino	Febbraio 2020	F. Sporsino	Febbraio 2020

File: RS3V40D29WZPT03D0001C.dwg n. Elab.: 491