



PIANTA SCAVI-Scala 1:100

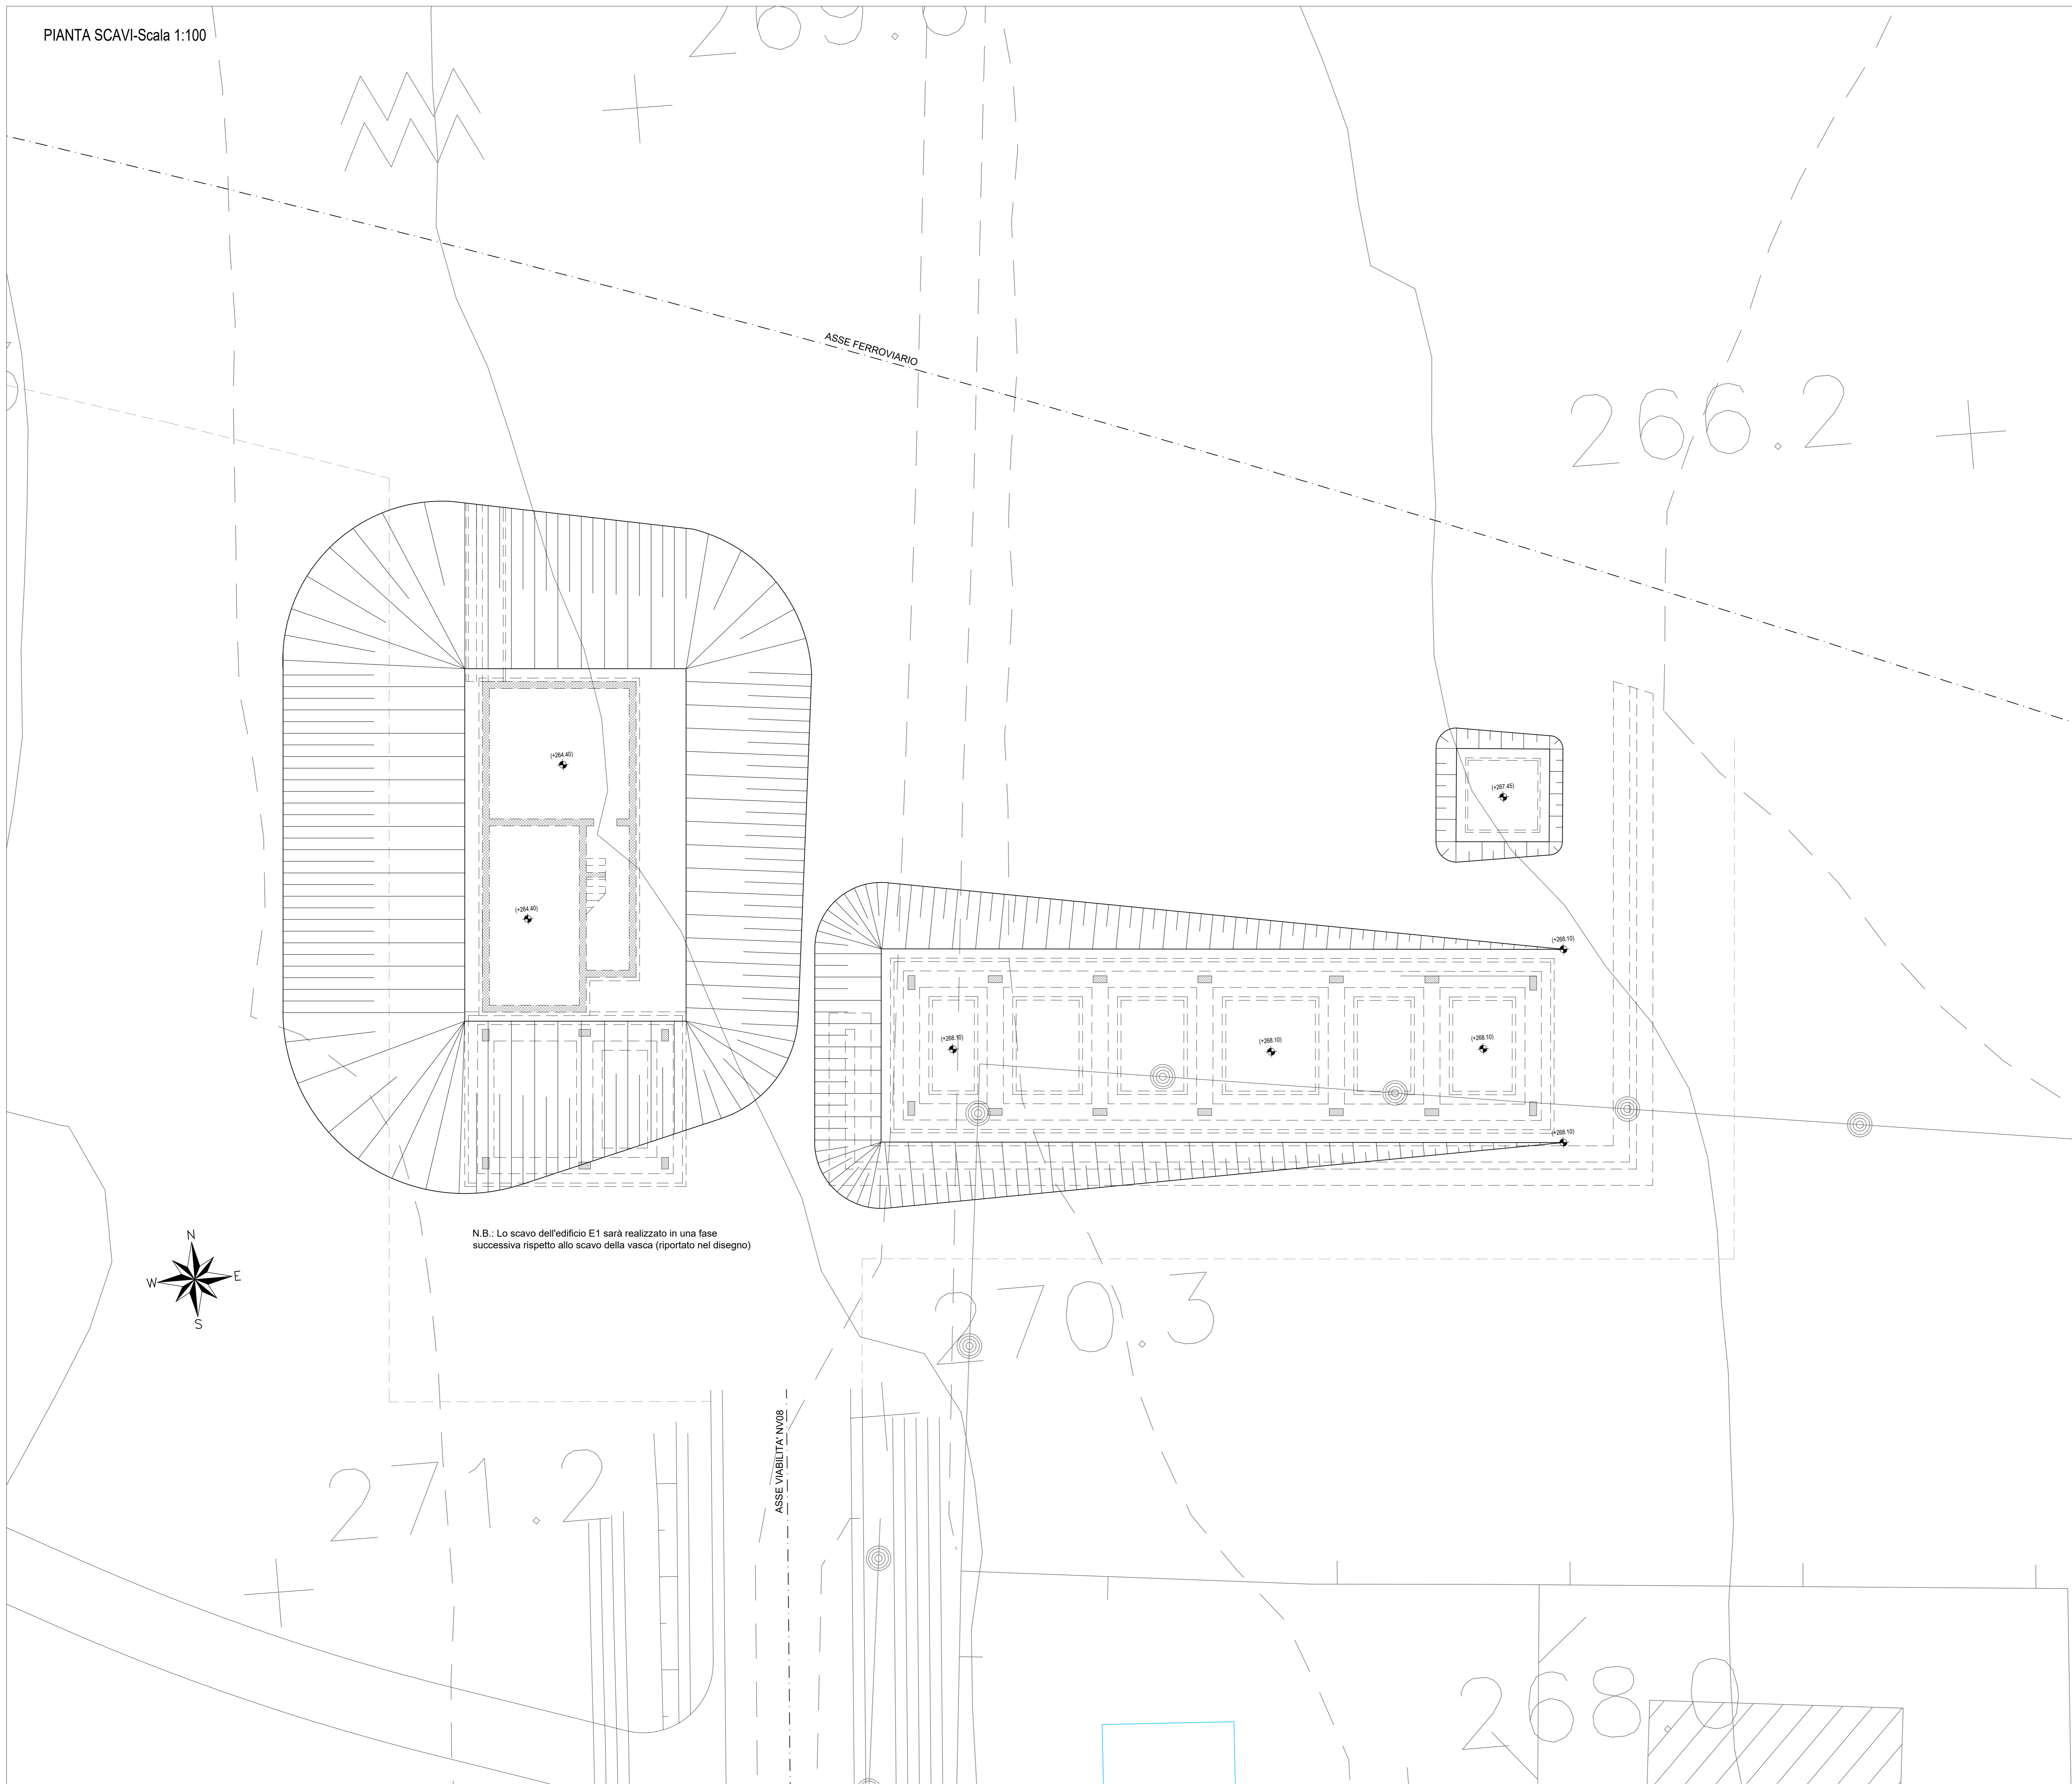

N.B.: Lo scavo dell'edificio E1 sarà realizzato in una fase successiva rispetto allo scavo della vasca (riportato nel disegno)

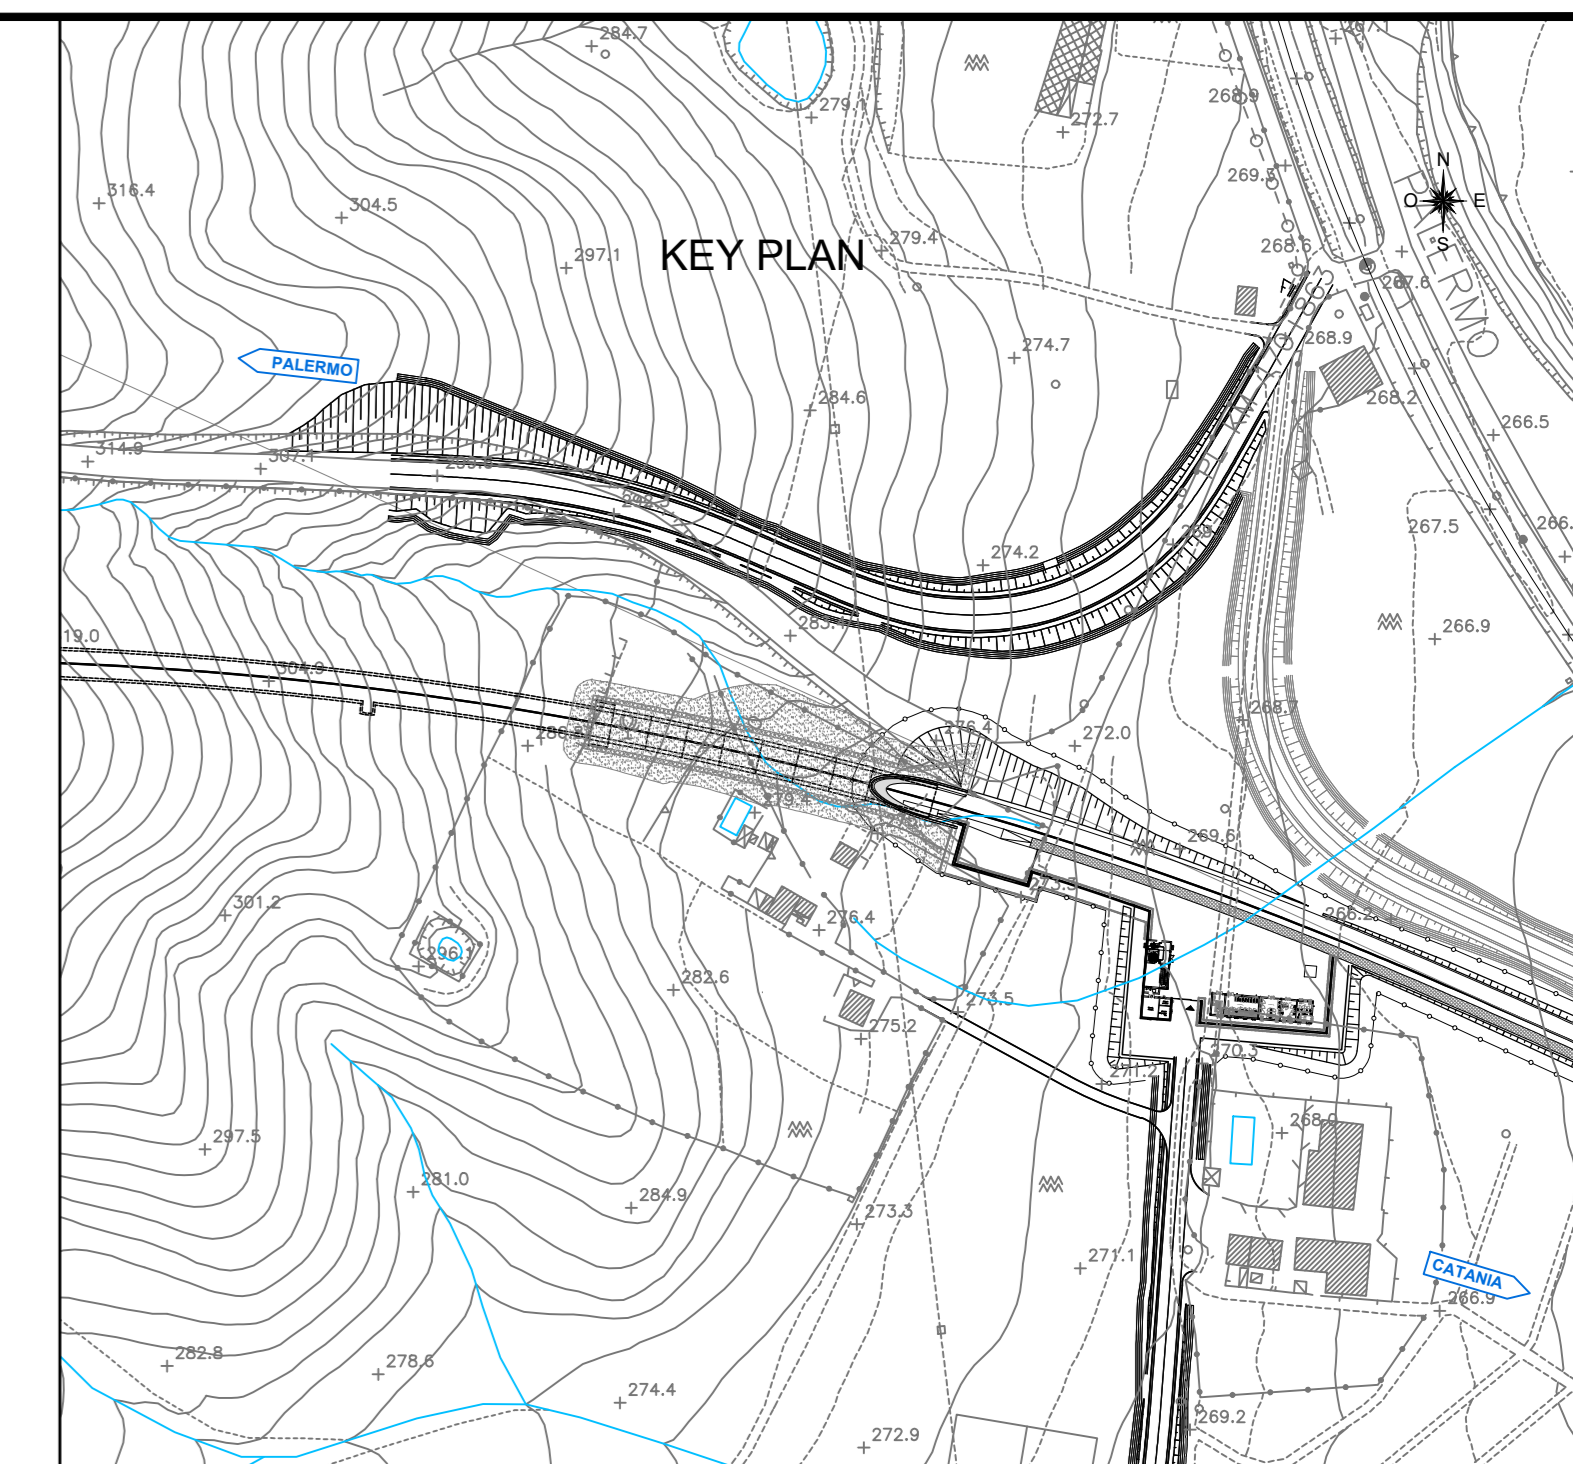

COMMITTENTE:



PROGETTAZIONE:



DIRETTRICE FERROVIARIA MESSINA - CATANIA - PALERMO  
NUOVO COLLEGAMENTO PALERMO - CATANIA

U.O. INFRASTRUTTURE CENTRO

PROGETTO DEFINITIVO

TRATTA NUOVA ENNA - DITTAINO (LOTTO 4B)

PIAZZALI

PT07 - Piazzale imbocco lato CT "Galleria Dittaino" GN03

Pianta scavi

SCALA:

1:100

COMMESSA LOTTO FASE ENTE TIPO DOC. OPERA/DISCIPLINA PROGR. REV.

RS3V 40 D 29 PA PT0700 003 B

Rev.	Descrizione	Redatto	Data	Verificato	Data	Approvato	Data	Autorizzato Data
A	Emissione esecutive	M. Sant.	Dicembre 2019	V. Cera	Dicembre 2019	F. Spadaro	Dicembre 2019	18/04/2020
B	Emissione esecutive	M. Sant.	Febbraio 2020	V. Cera	Febbraio 2020	F. Spadaro	Febbraio 2020	18/04/2020

File: R53V40029PA10700000B.dwg

n. Elab.: 117