


CARPENTERIA FONDAZIONI  
Scale 1:100

B

A

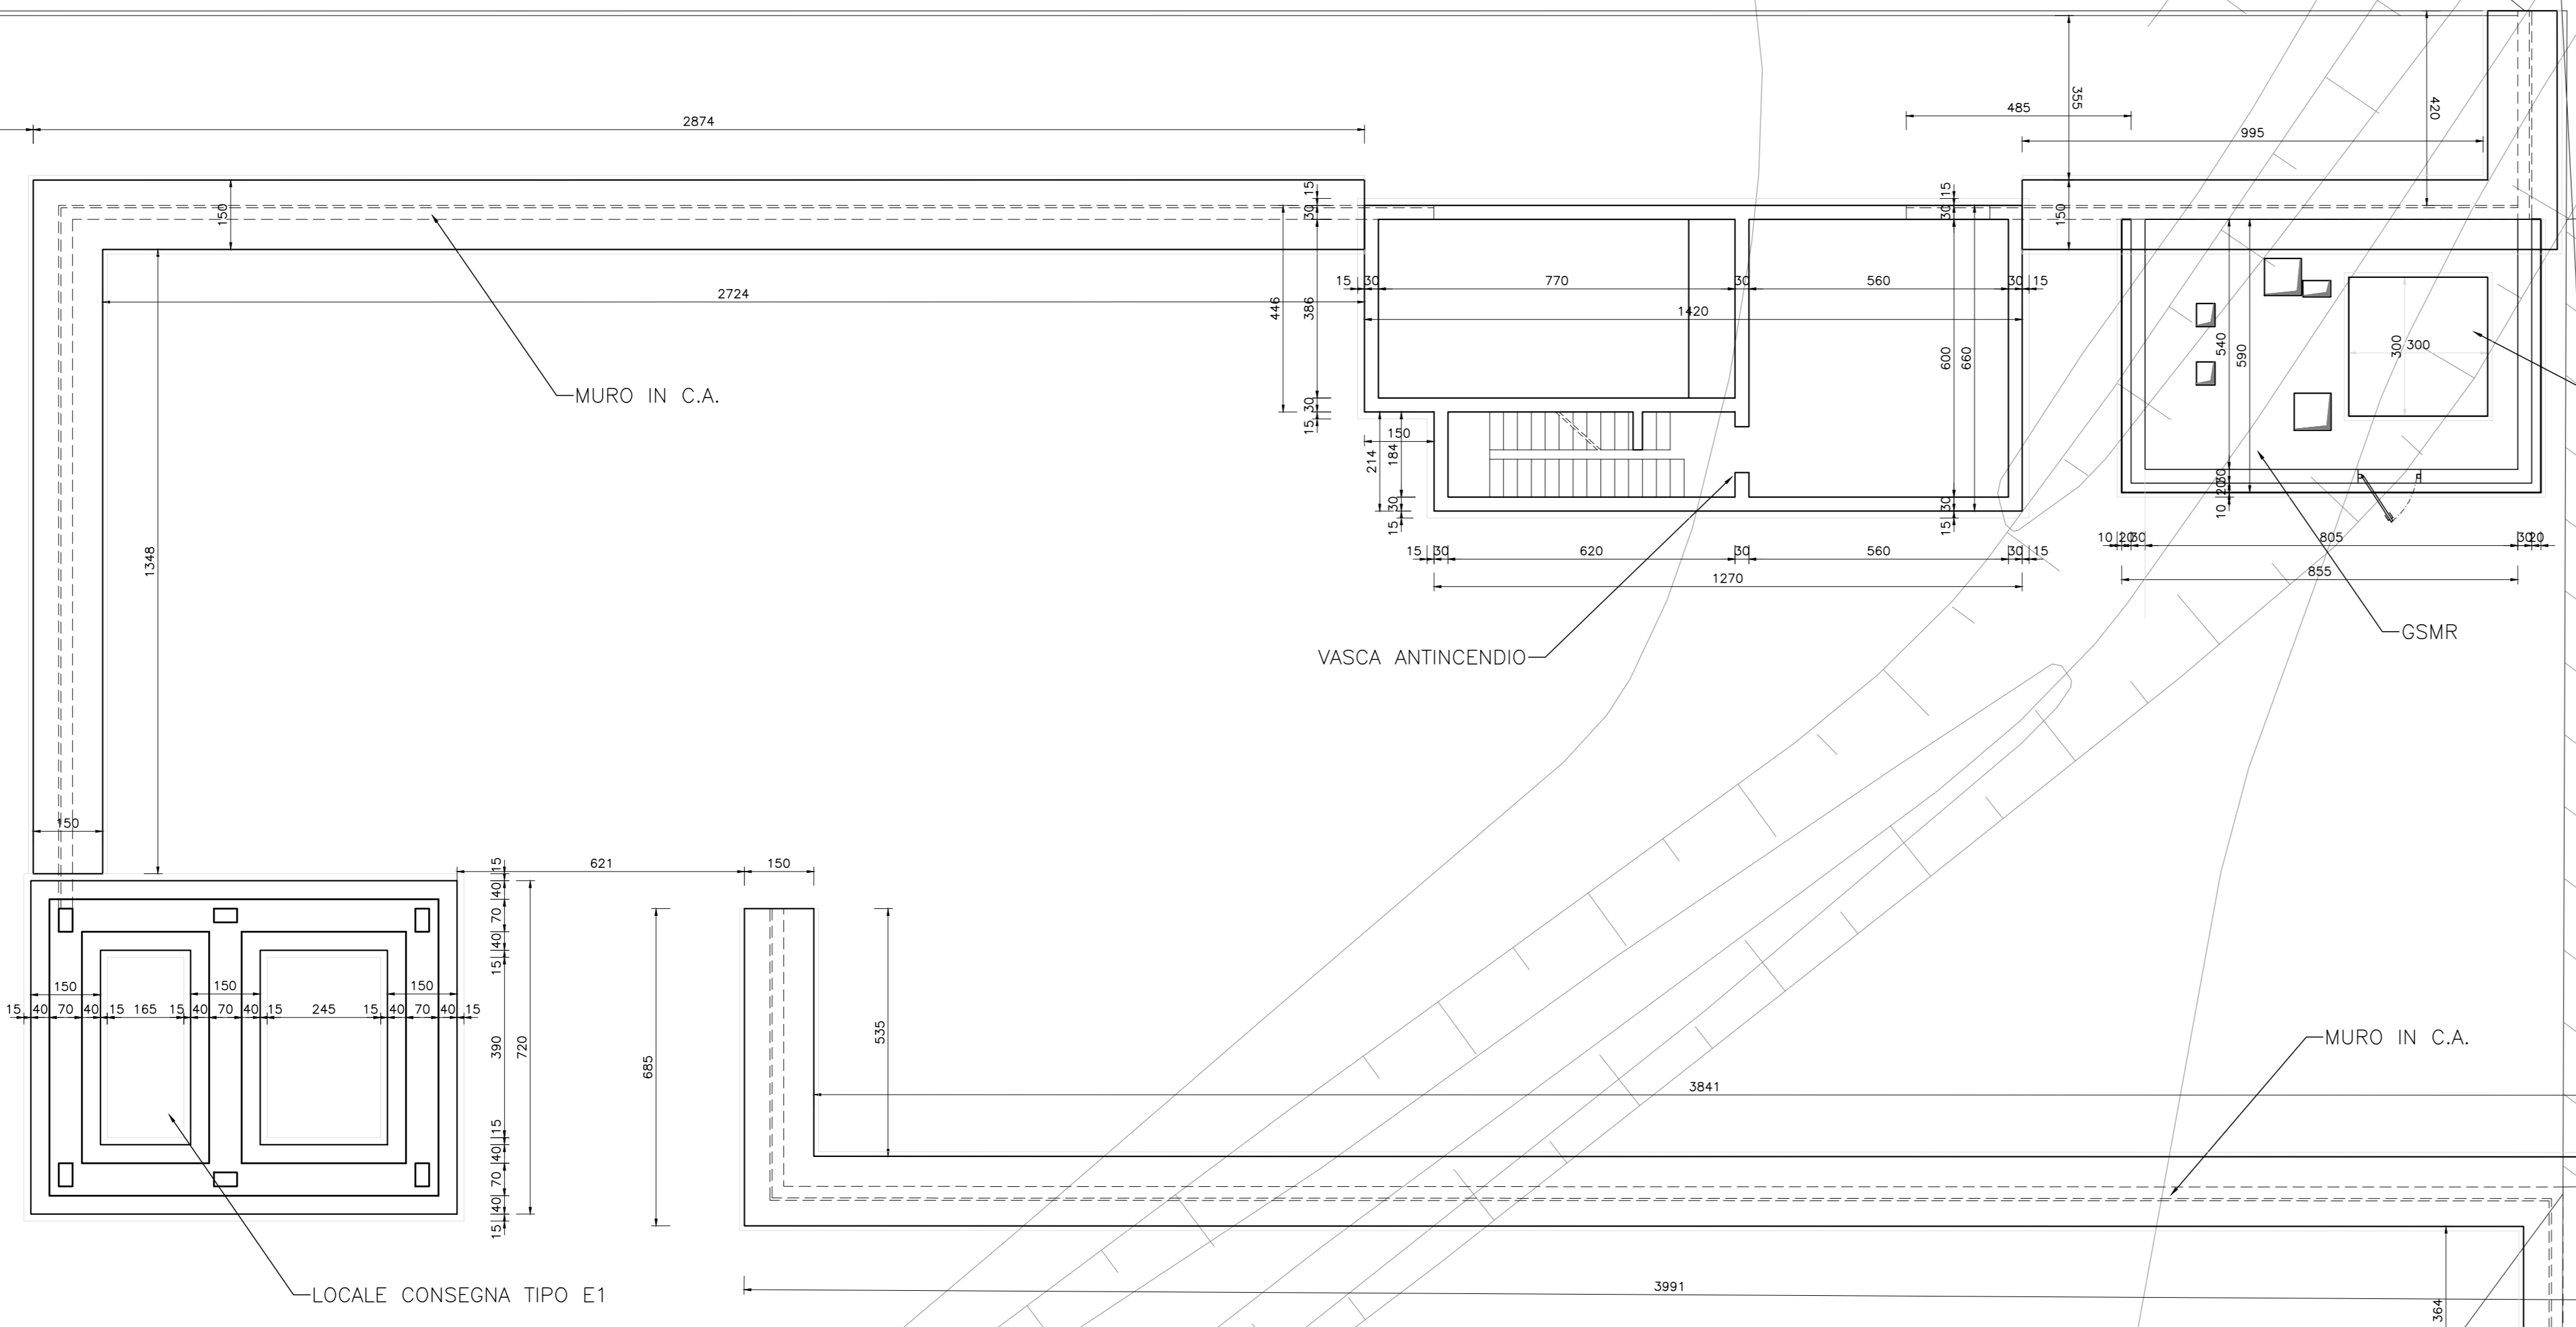

CATANIA

PALERMO

NB: Per la tabella materiali e l'incidenza armature delle opere civili si rimanda all'elaborato "RS3V40D29TTOC000001"

COMMITTENTE:  
**RFI**  
RTE FERROVIARIA ITALIANA  
GRUPPO FERROVIE DELLO STATO ITALIANE

PROGETTAZIONE:  
**ITALFERR**  
GRUPPO FERROVIE DELLO STATO ITALIANE

**DIRETTRICE FERROVIARIA MESSINA - CATANIA - PALERMO**  
**NUOVO COLLEGAMENTO PALERMO - CATANIA**

**U.O. INFRASTRUTTURE CENTRO**  
**PROGETTO DEFINITIVO**  
**TRATTA NUOVA ENNA - DITTAINO (LOTTO 4B)**

PIAZZALI

PT08 - Piazzale pk 1+555  
Carpenteria fondazioni ed opere di sostegno

SCALA:  
1:100

COMMESSA LOTTO FASE ENTE TIPO DOC. OPERA/DISCIPLINA PROGR. REV.  
RS3V 40 D 29 AA PT0800 001 B

Rev.	Descrizione	Redatto	Data	Verificato	Data	Approvato	Data	Autorizzato	Data
A	Emissione esecutiva	G. Sivetti	Febbraio 2020	V. Cerali	Febbraio 2020	F. Spornico	Febbraio 2020	F. Spornico	Febbraio 2020
B	Emissione esecutiva		Marzo 2020	V. Cerali	Marzo 2020	F. Spornico	Marzo 2020	F. Spornico	Marzo 2020

File: RS3V40D29AAP10800001B.dwg n. Elab.: 519\_2