
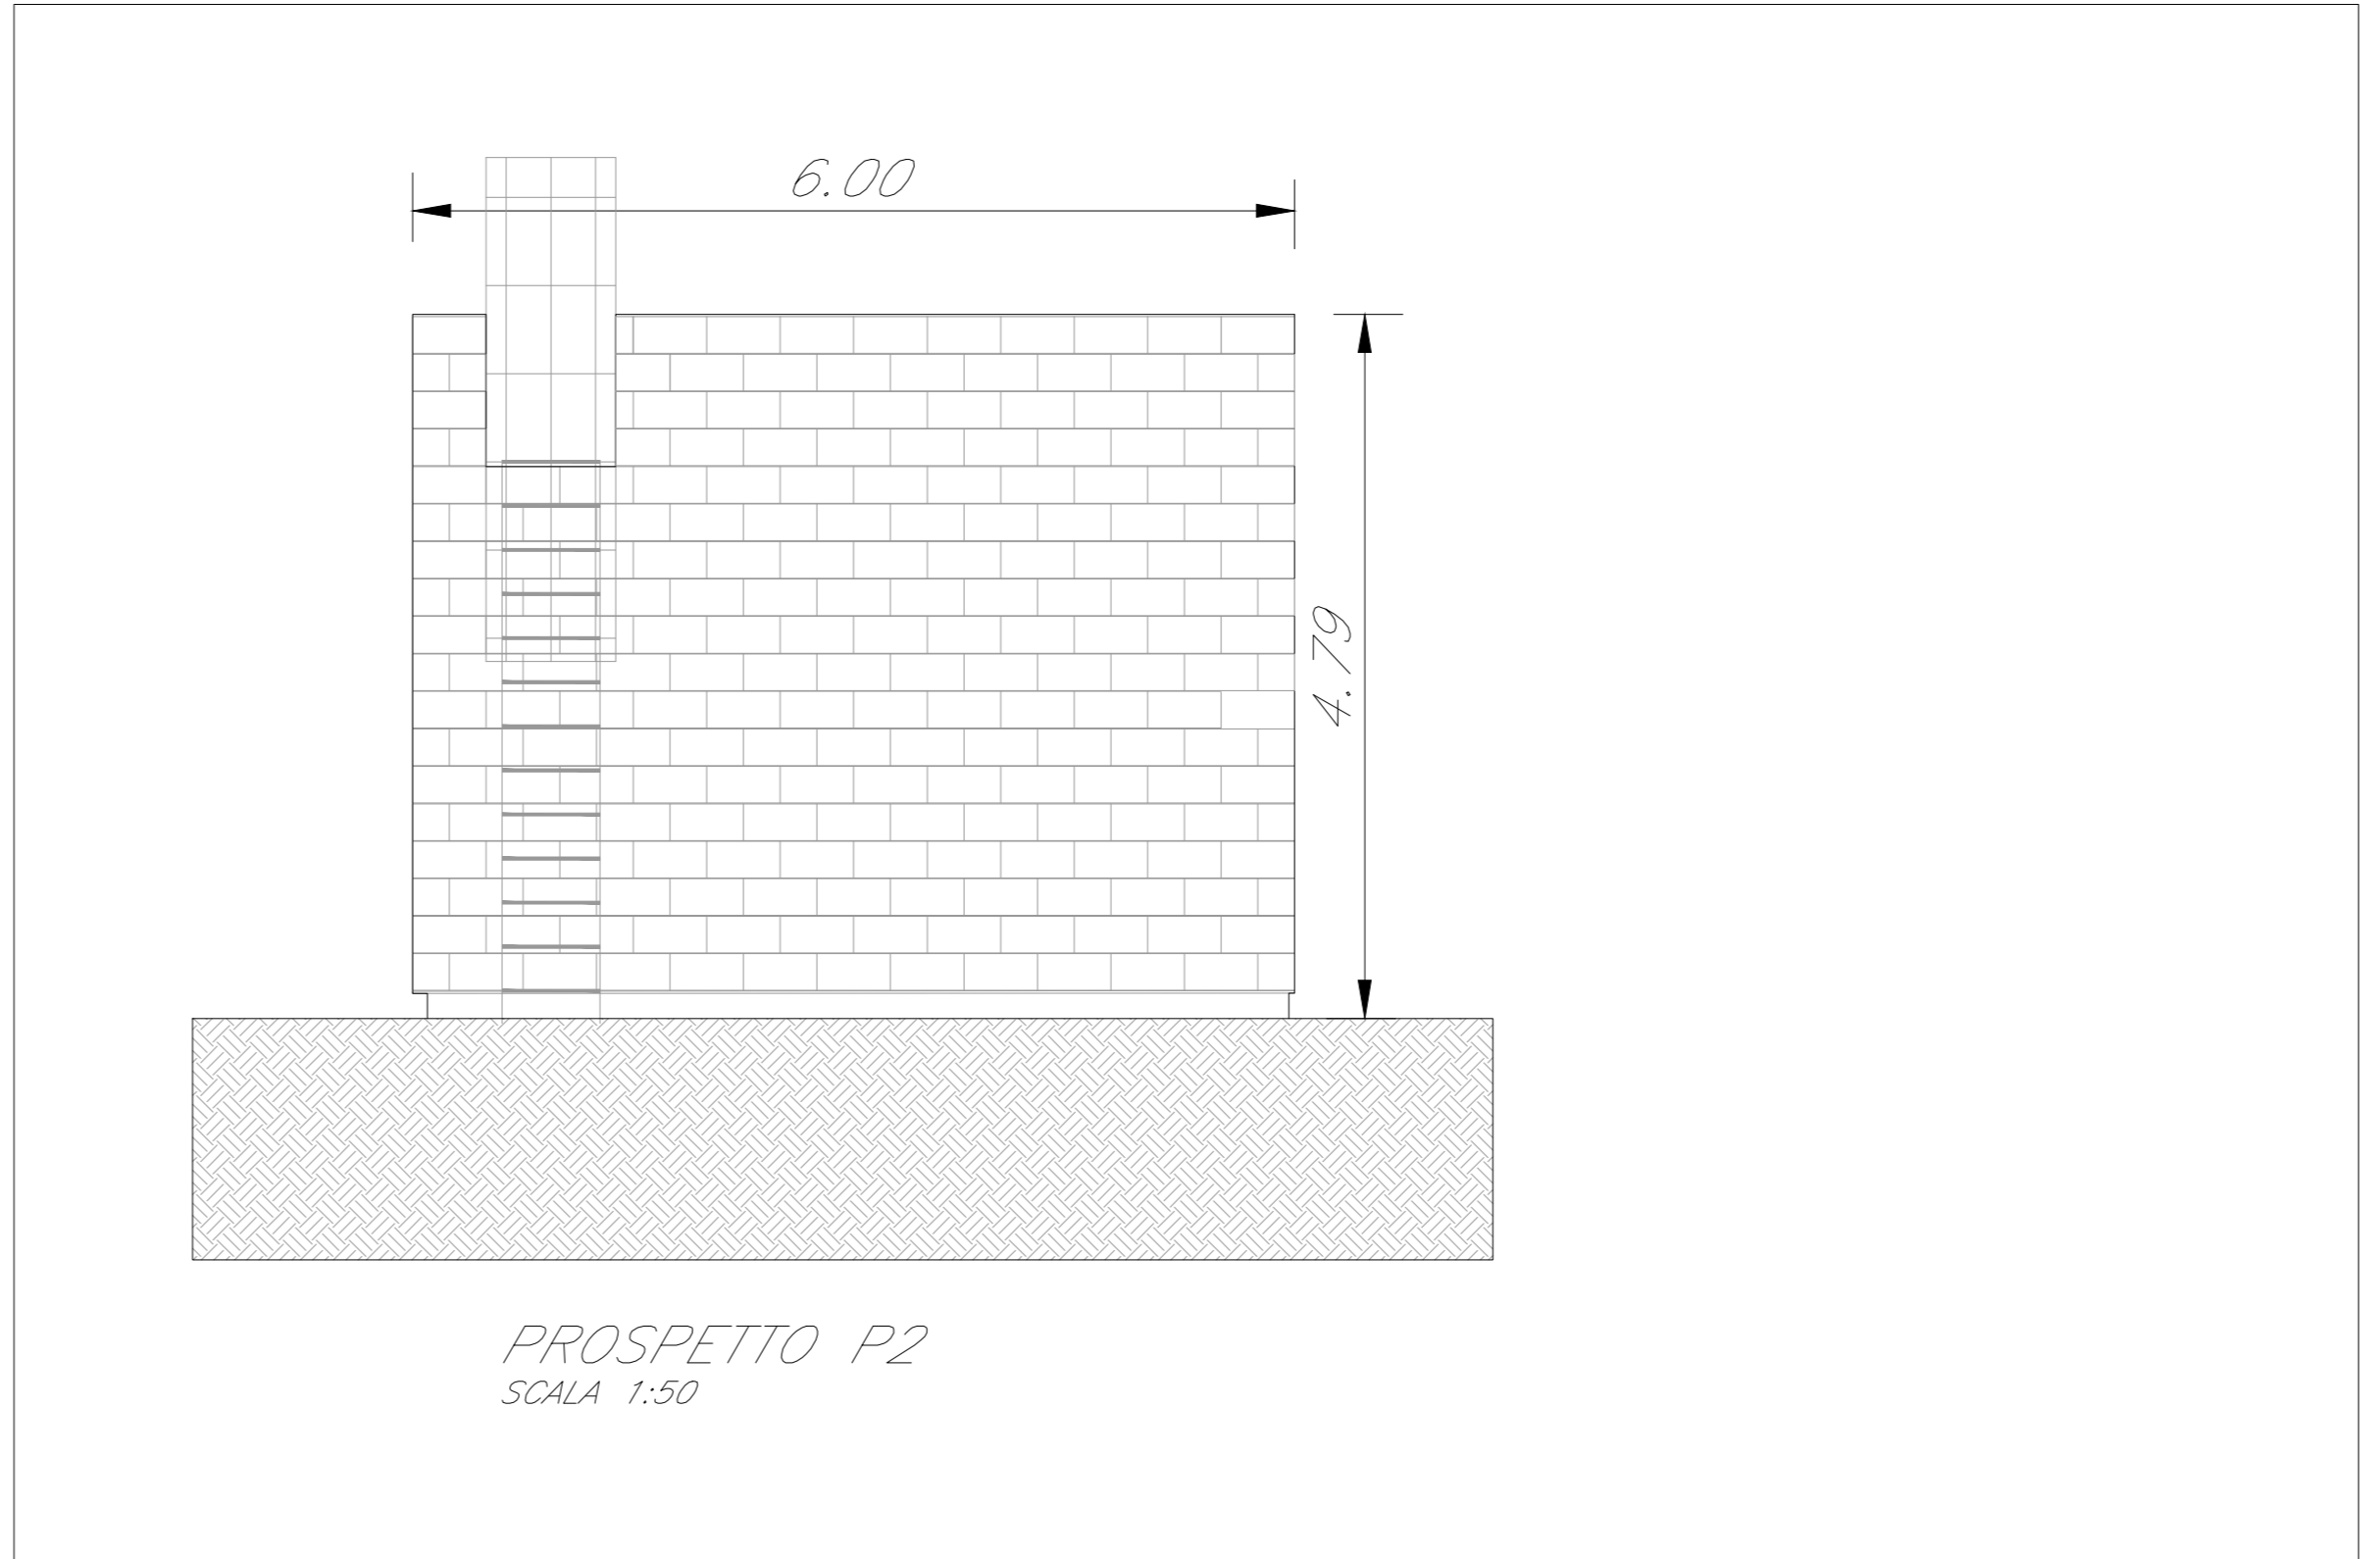
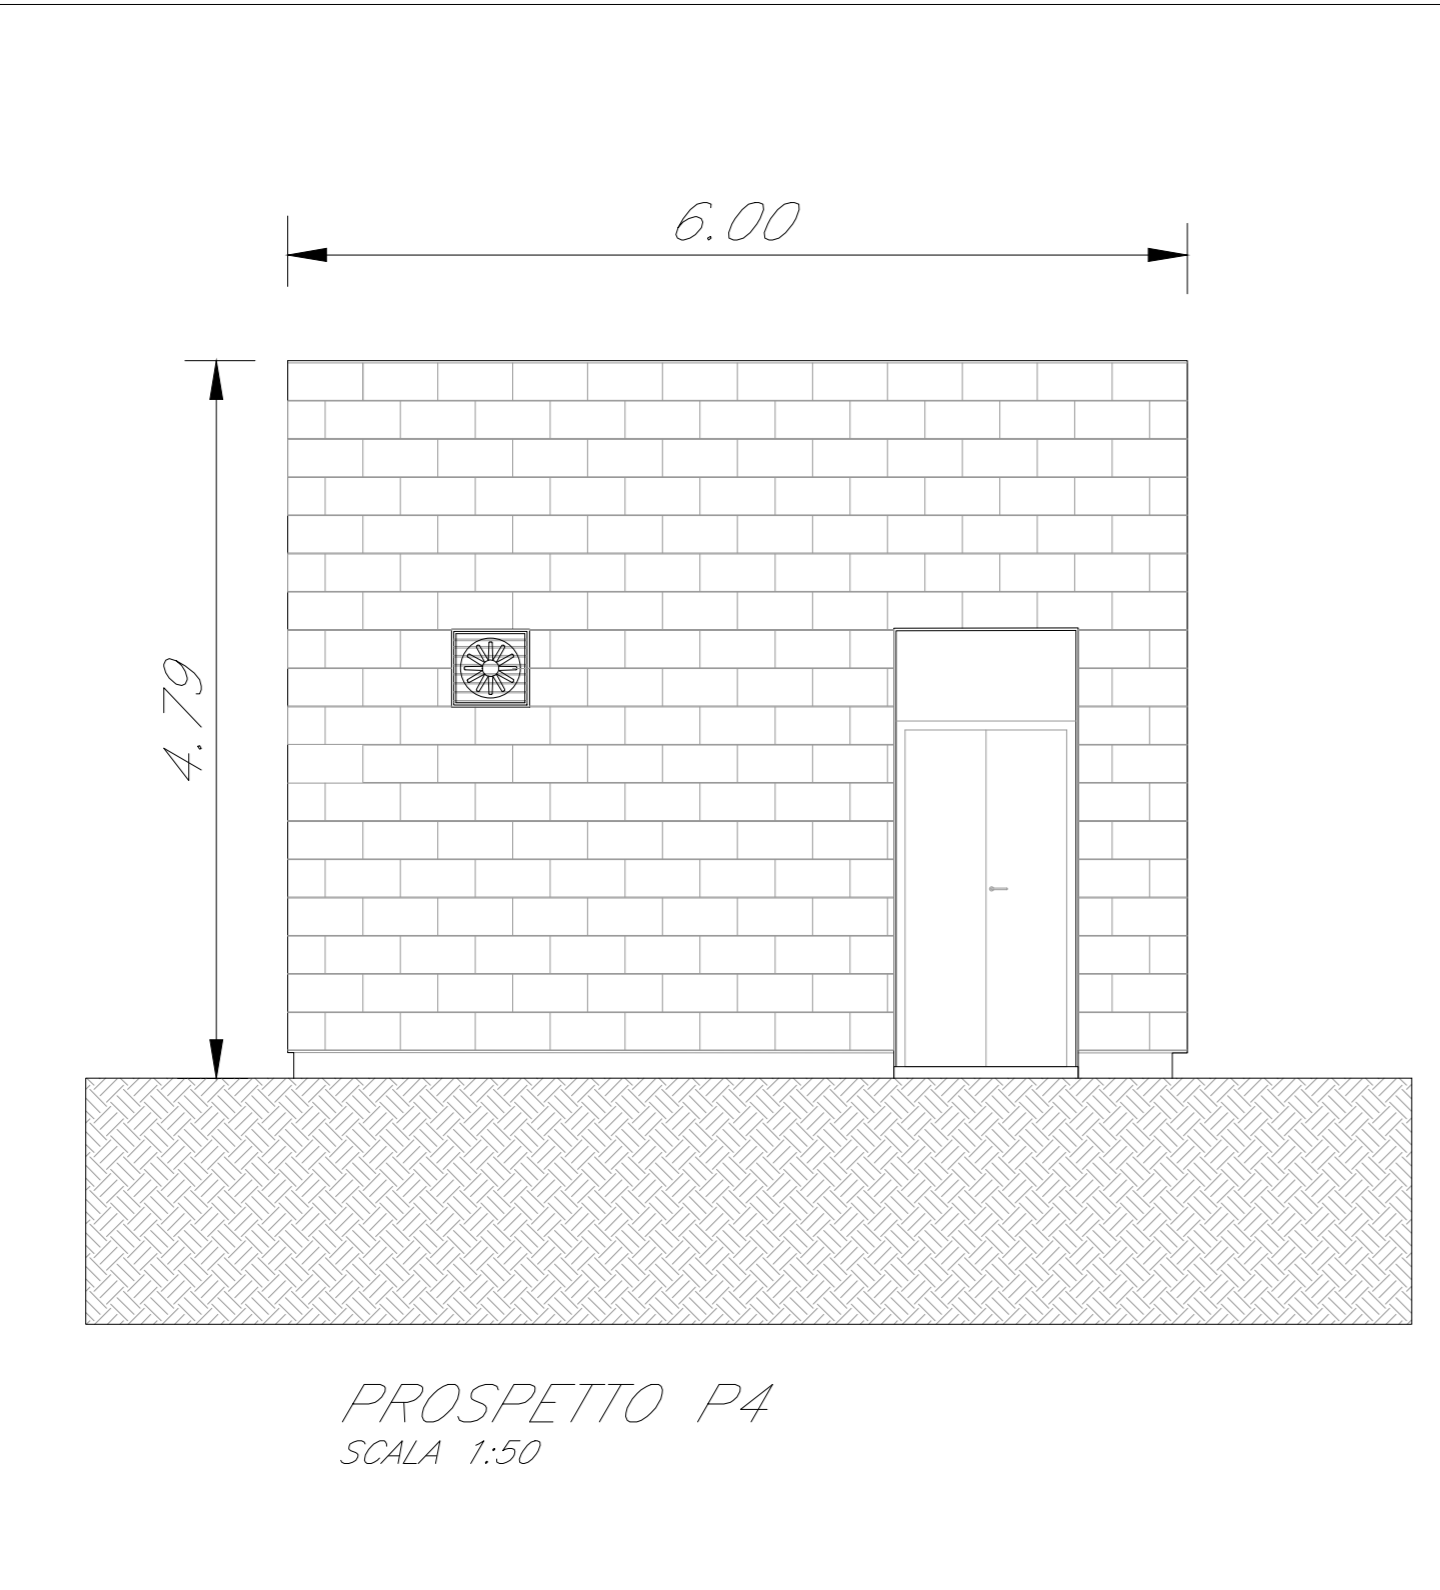
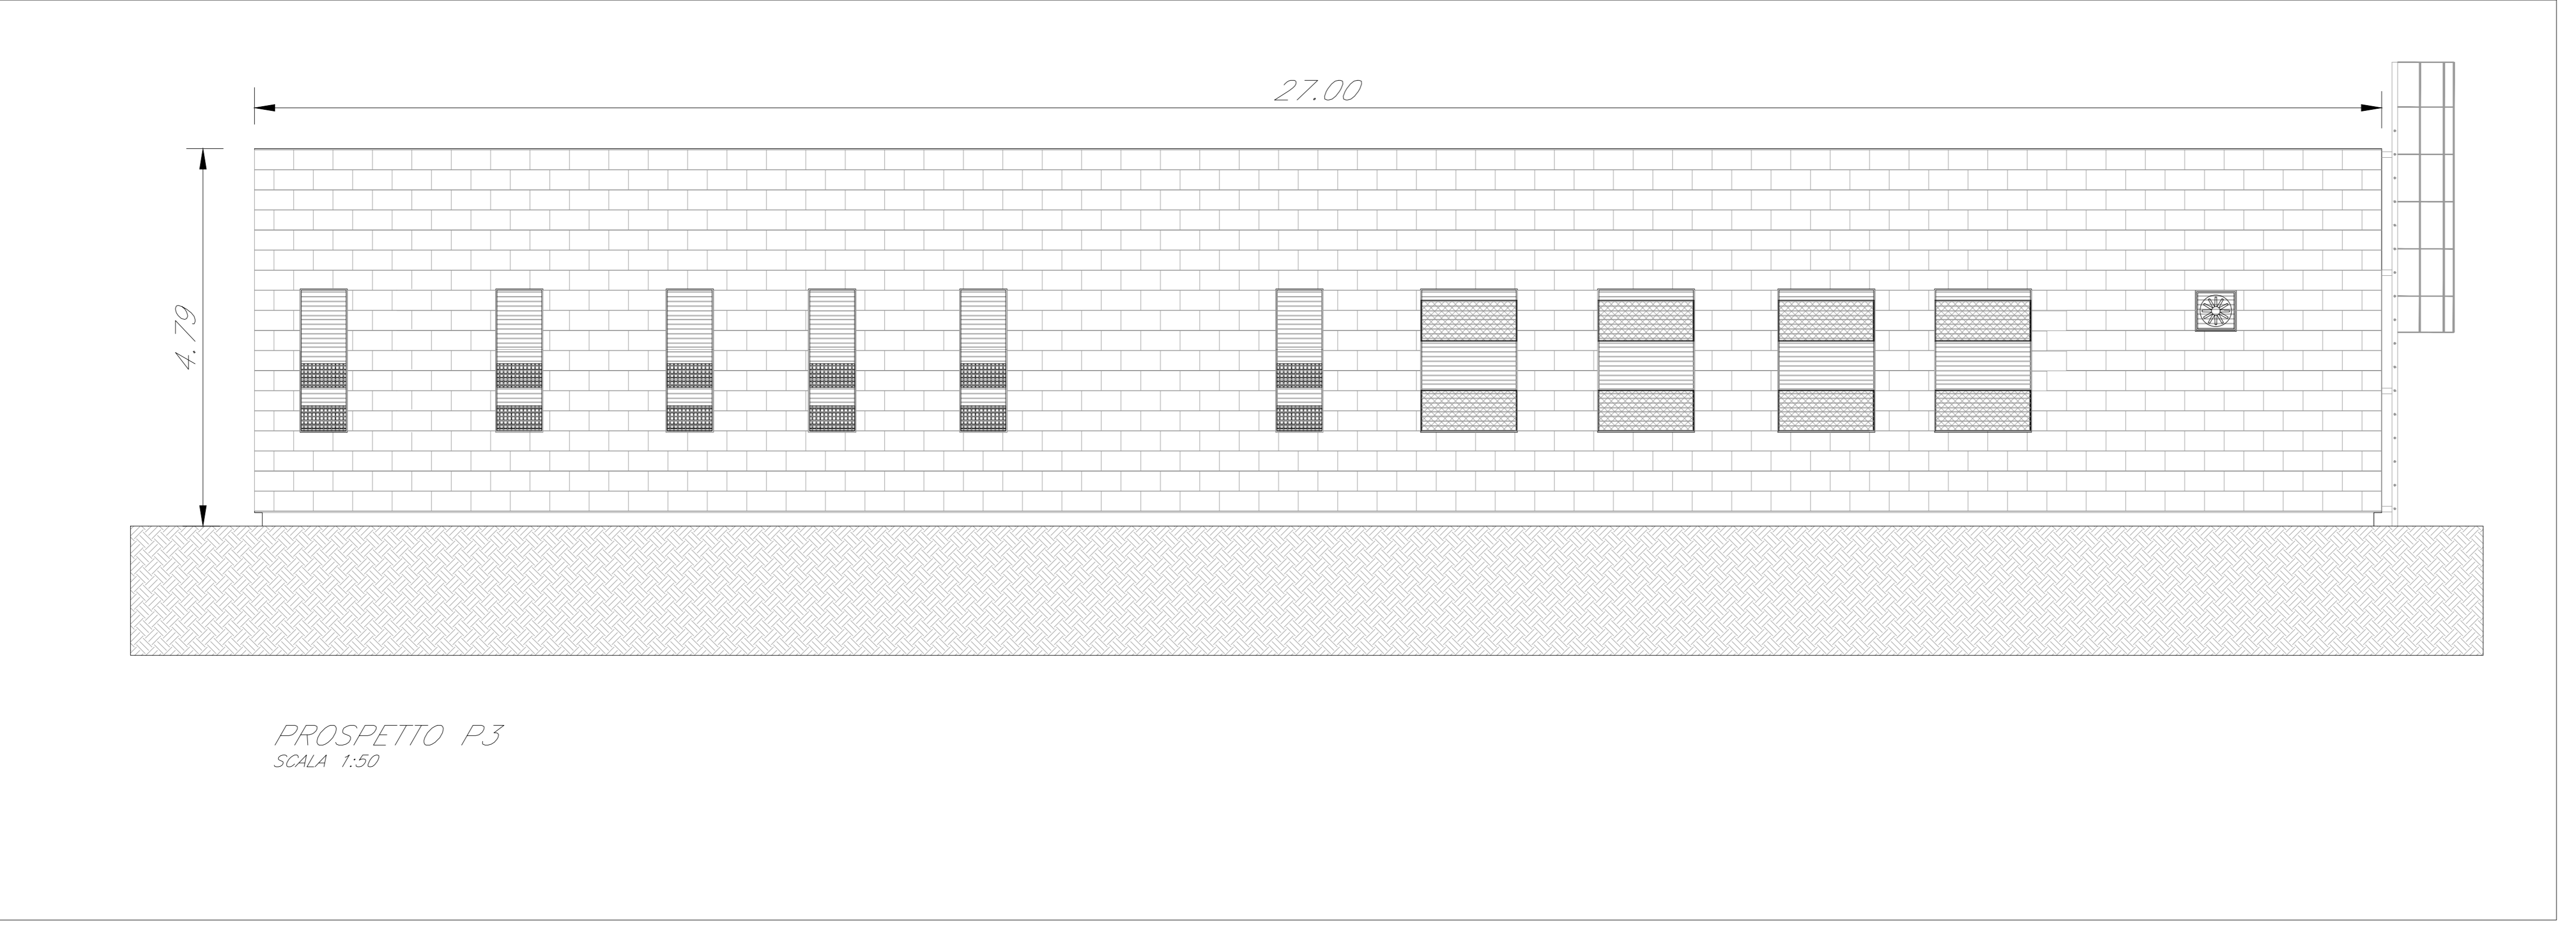


ABACO INTERVENTI		ABACO INFISSI	
m2	SUPERFICIE	B	B = LARGHEZZA INFISSO
h	h = ALTEZZA NETTA AMBIENTE	H	H = ALTEZZA INFISSO
H	H = FINITURA PAVIMENTO	T	T = TIPO INFISSO
V	V = FINITURA PARETI (1)		
S	S = FINITURA SOFFITTO		

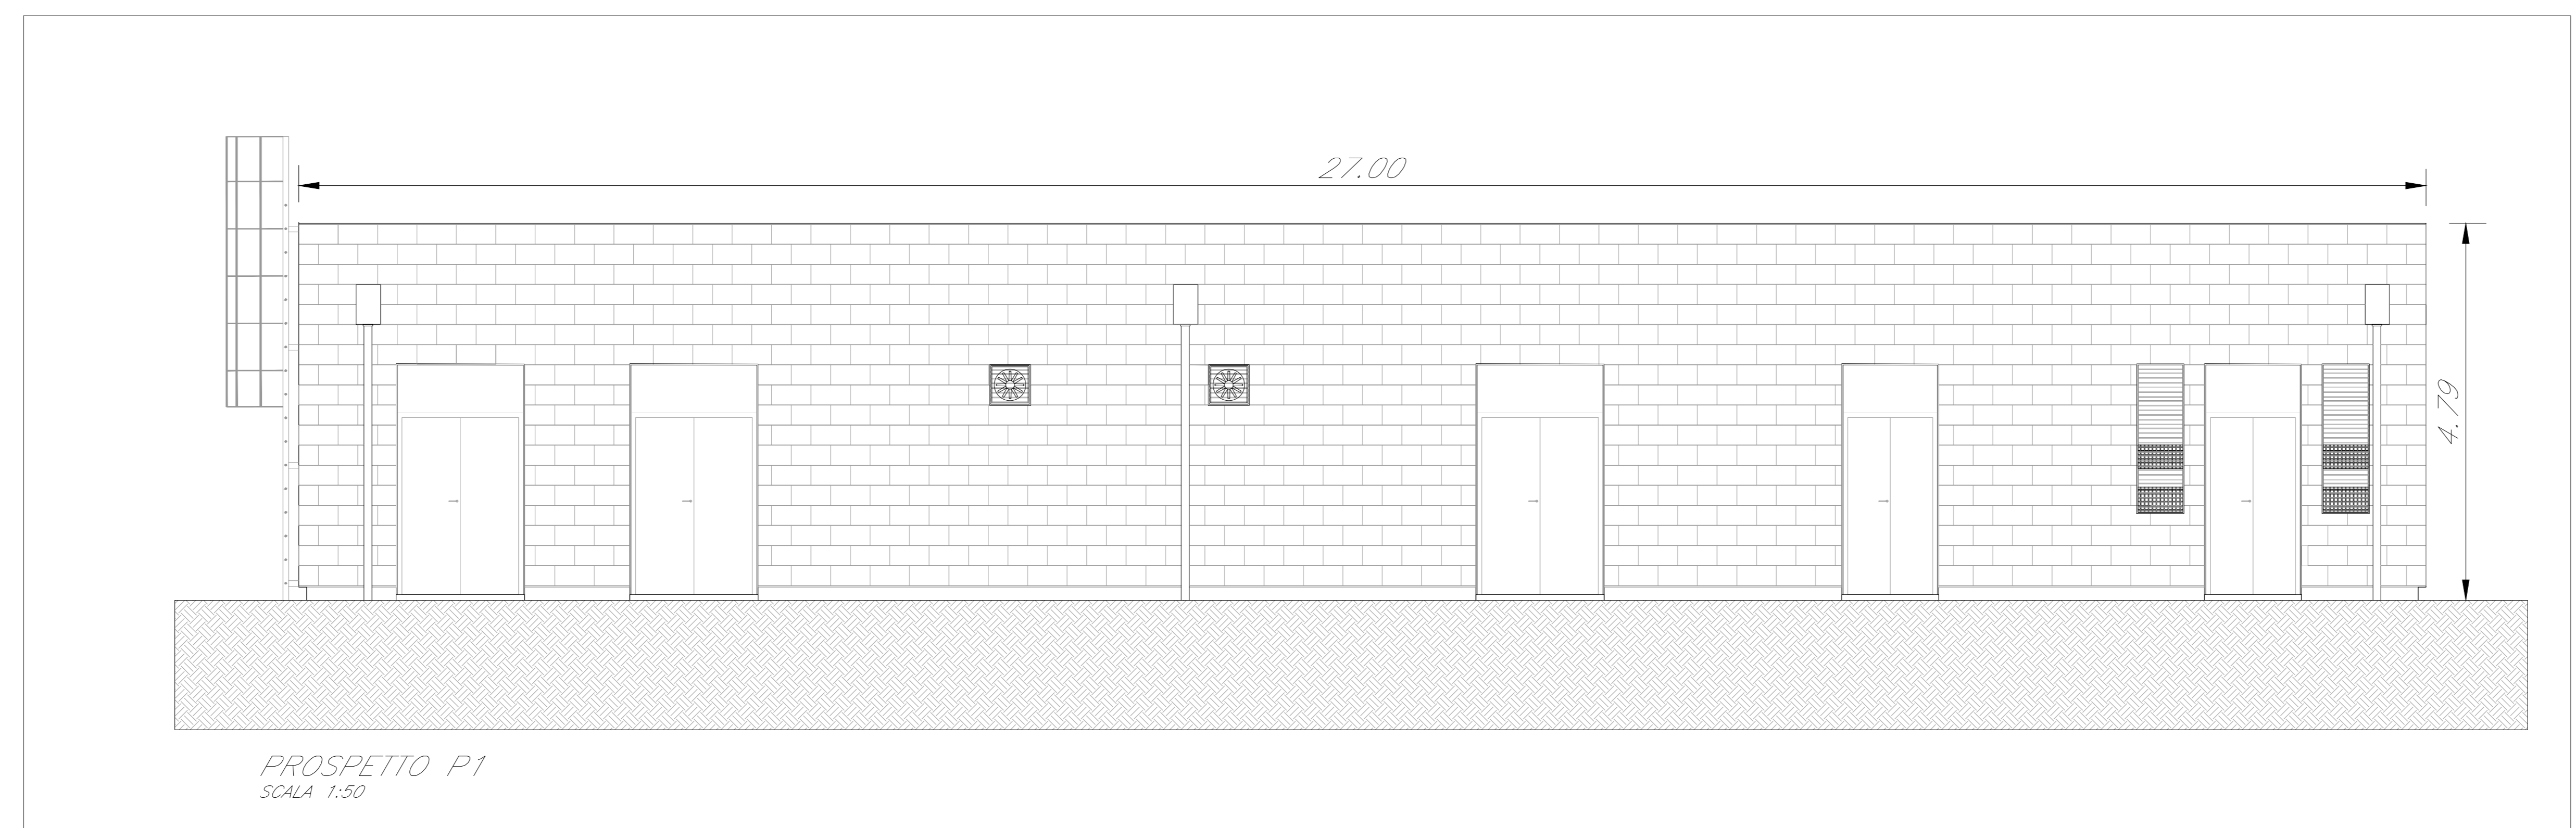

CHIUSURE ORIZZONTALI		P1	















NOTE:
 • TUTTI I FINESTRE SONO INTONACATI CON INTERPOSIZIONE DI RETE IN FIBRA DI VETRO

COMMITTEE:

PROGETTAZIONE:

DIRETTRICE FERROVIARIA MESSINA - CATANIA - PALERMO
NUOVO COLLEGAMENTO PALERMO - CATANIA

U.O. INFRASTRUTTURE CENTRO

PROGETTO DEFINITIVO

TRATTA NUOVA ENNA - DITTAINO (LOTTO 4B)

FABBRICATI TECNOLOGICI

FA00B - PGEP/PEP

Prospetti architettonici

SCALA: 1:50

Rev.	Descrizione	Redatto	Data	Verificato	Data	Approvato	Data	Autorizzato Data
A	Emesso esecutivo	M. Santì	Dicembre 2019	V. Cenci	Dicembre 2019	F. Sparacino	Dicembre 2019	12/11/2019
B	Emesso esecutivo	M. Santì	Febbraio 2020	V. Cenci	Febbraio 2020	F. Sparacino	Febbraio 2020	12/11/2019

File: RS3V400298FA00B0001B.dwg n. Elab.: 529