
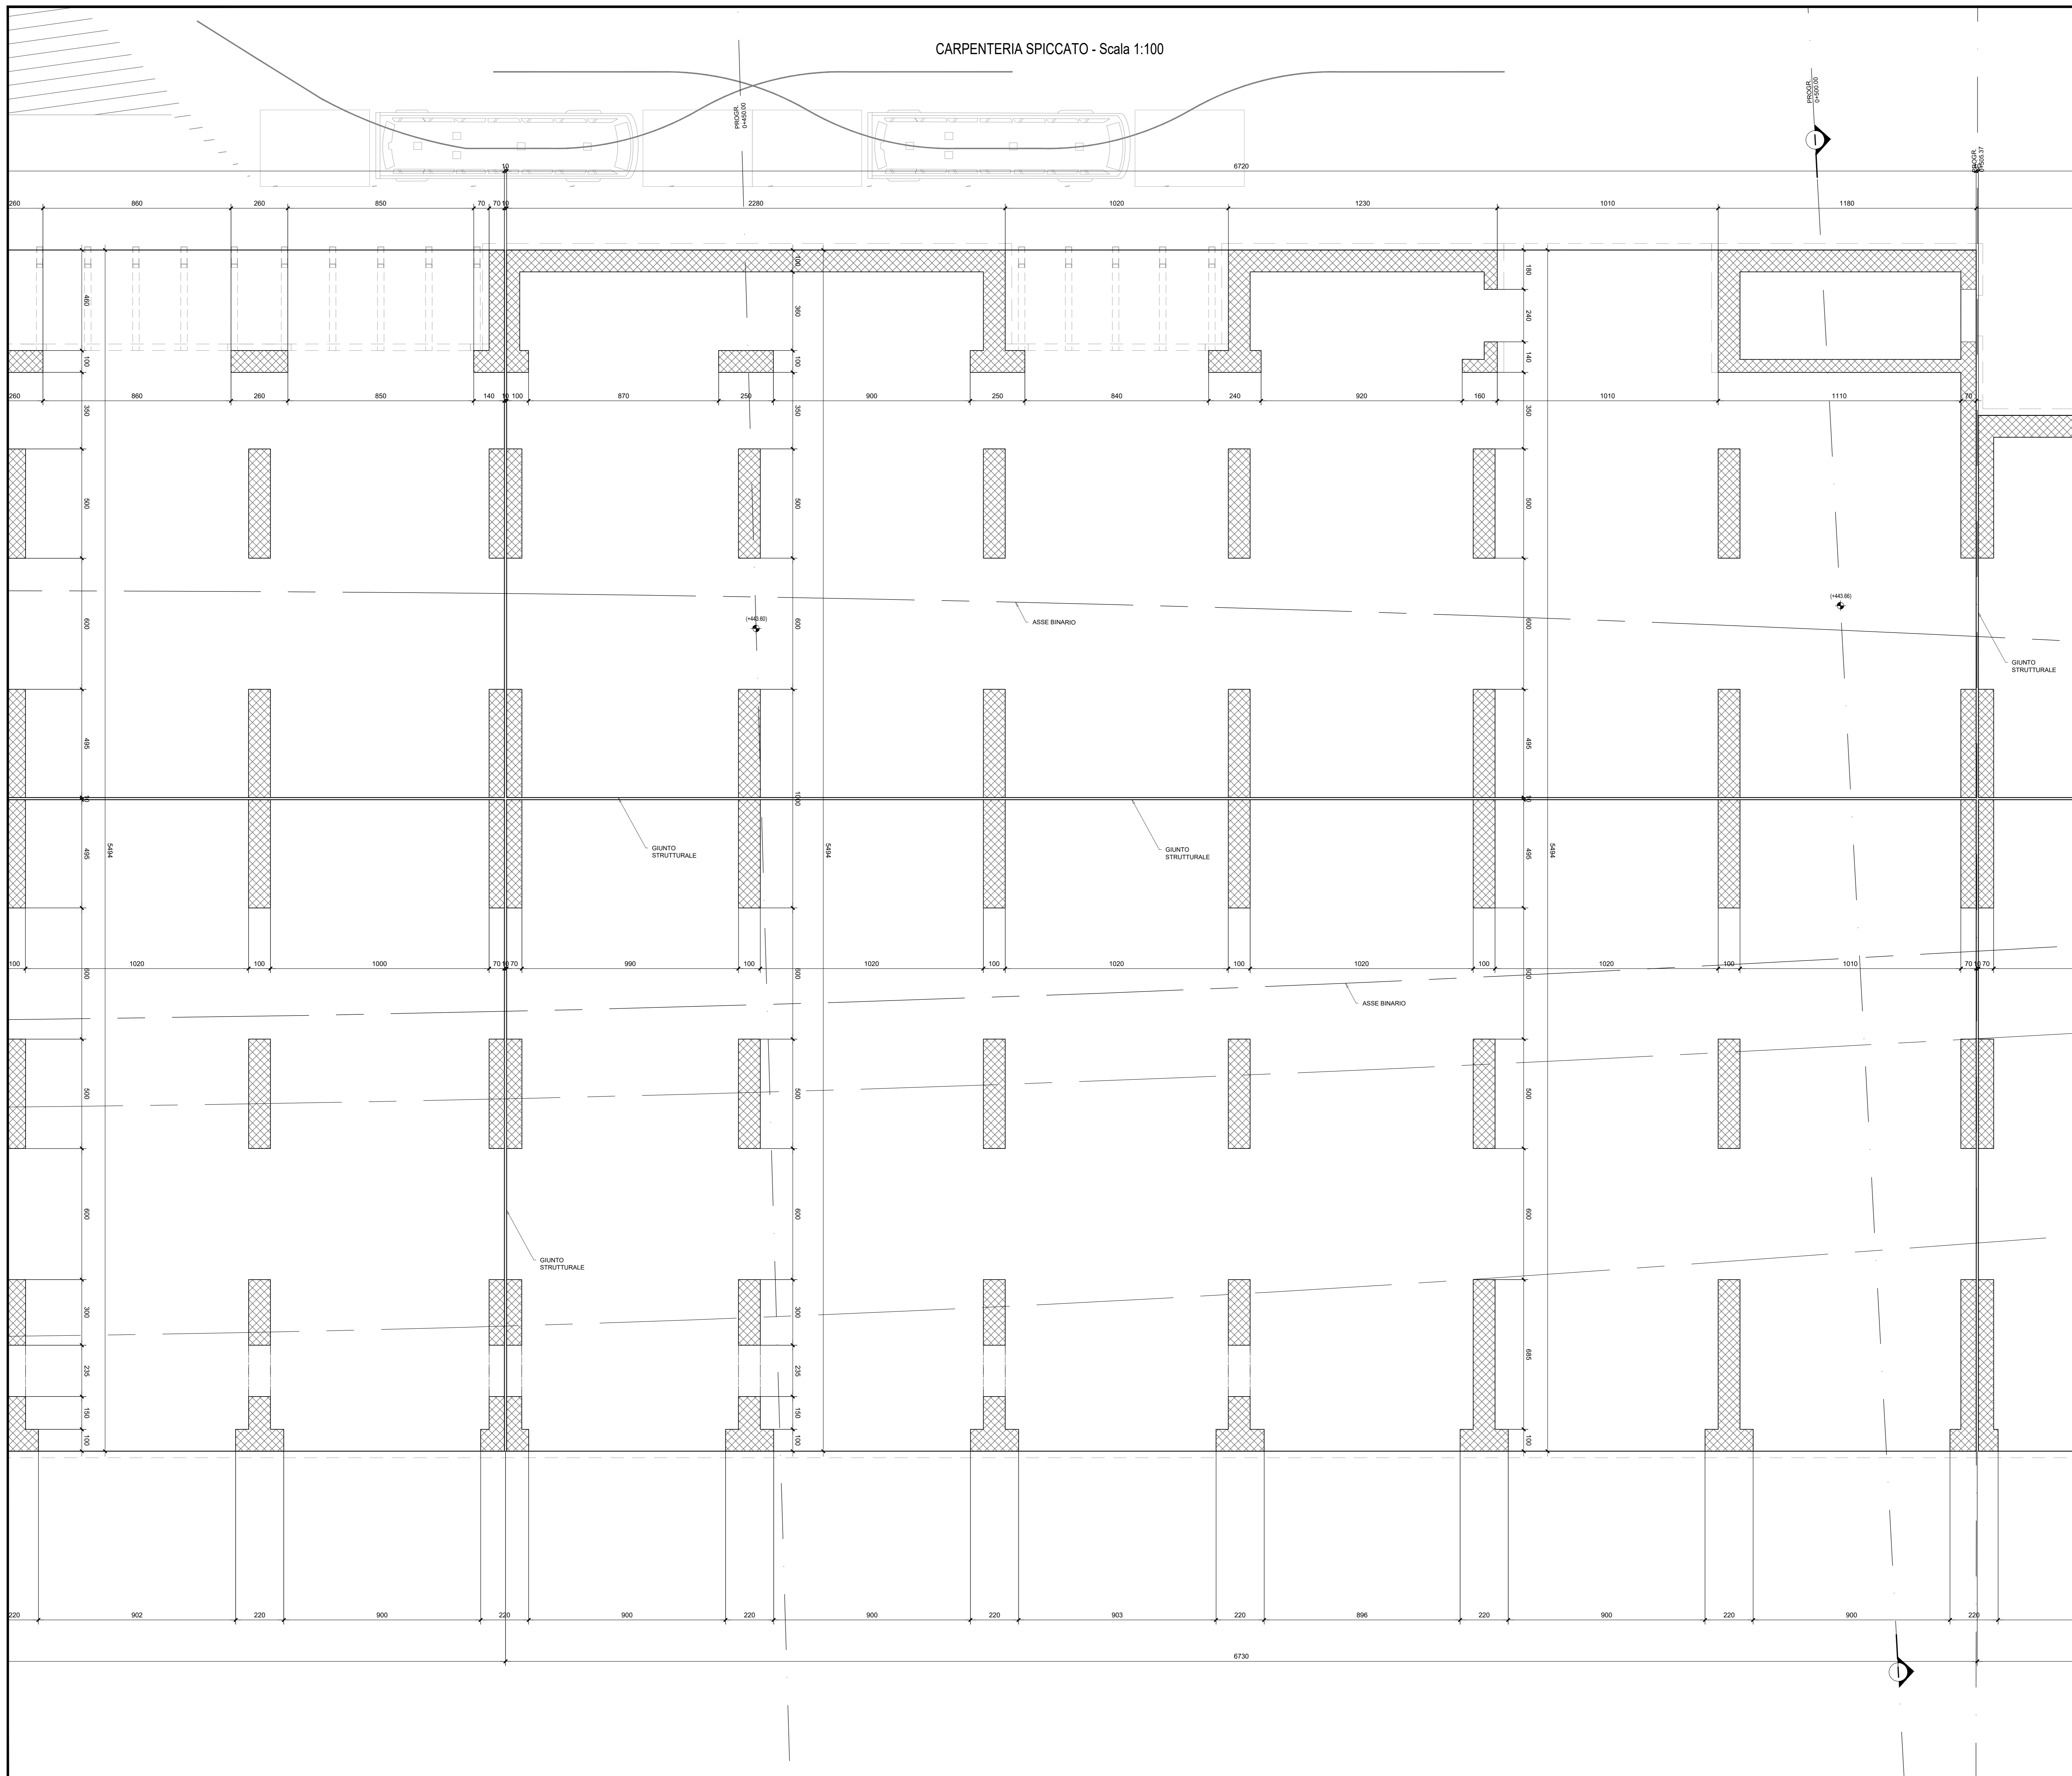


CARPENTERIA SPICCATO - Scala 1:100

KEY PLAN

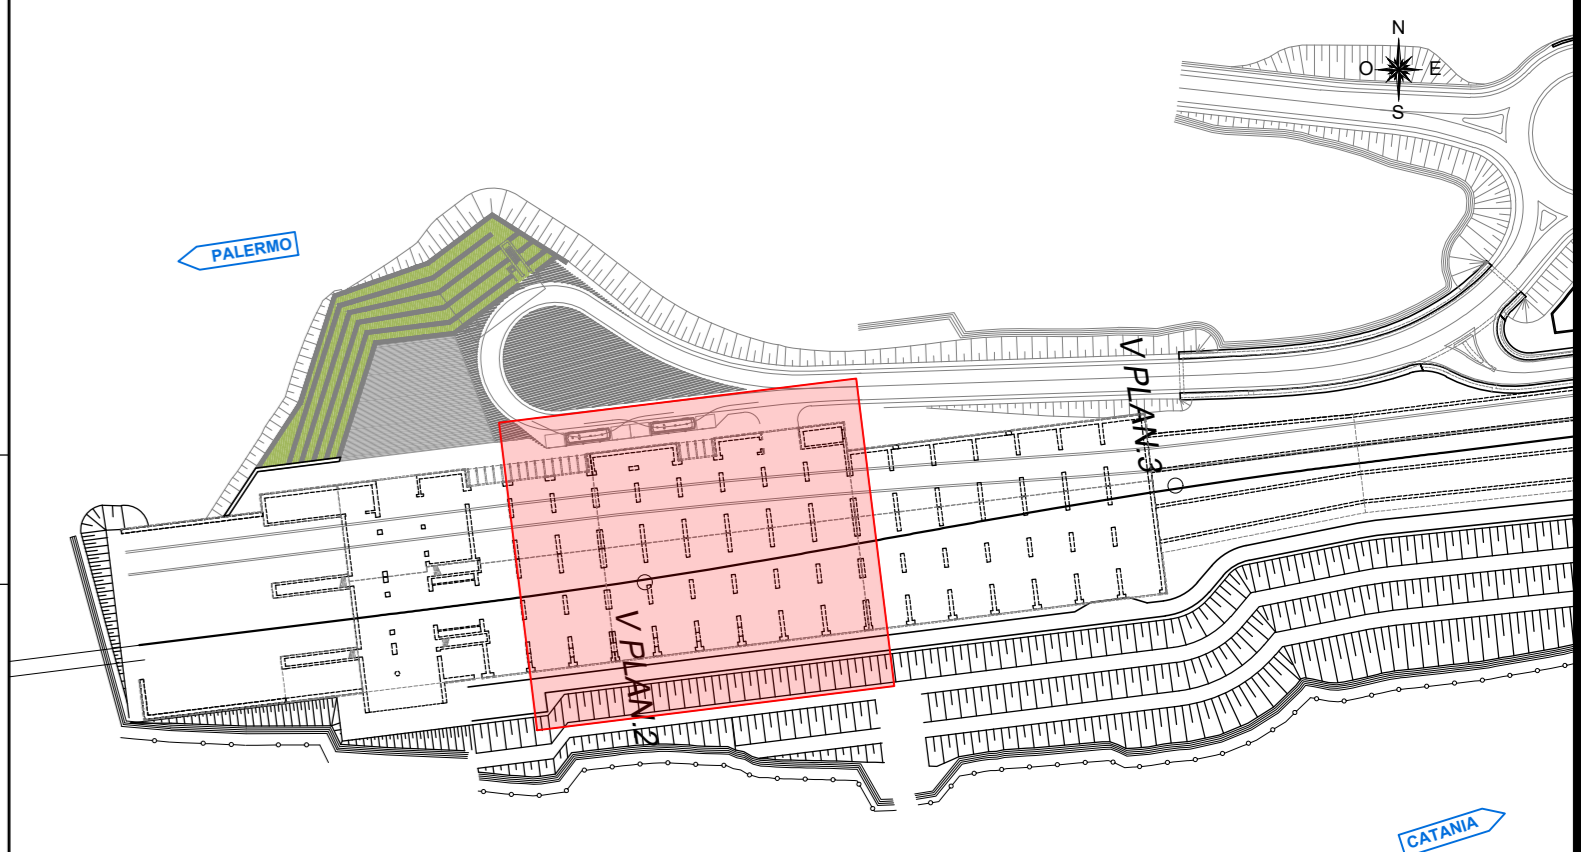

NB: Per la tabella materiali e finocidenza armature delle opere civili si rimanda all'elaborato "RS3V40D29TTC0000001"

COMMITTENTE:  **RFI**
 RETE FERROVIARIA ITALIANA
 GRUPPO FERROVIE DELLO STATO ITALIANE

PROGETTAZIONE:  **ITALFERR**
 GRUPPO FERROVIE DELLO STATO ITALIANE

DIRETTRICE FERROVIARIA MESSINA - CATANIA - PALERMO
NUOVO COLLEGAMENTO PALERMO - CATANIA

U.O. INFRASTRUTTURE CENTRO

PROGETTO DEFINITIVO

TRATTA NUOVA ENNA - DITTAINO (LOTTO 4B)

FABBRICATI DI STAZIONE

FV01 - Stazione di Enna

Fabbricato viaggiatori

Carpenteria tav. 2/3

SCALA:
1:100

Rev.	Descrizione	Redatto	Data	Verificato	Data	Approvato	Data	Autorizzato	Data
A	Emissione esecutiva	M. Sassi	Dicembre 2019	F. Di Troceni	Dicembre 2019	F. Sparacino	Dicembre 2019	F. Sparacino	Febbraio 2020
B	Emissione esecutiva	M. Sassi	Gennaio 2020	F. Di Troceni	Gennaio 2020	F. Sparacino	Gennaio 2020	F. Sparacino	Febbraio 2020
C	Emissione esecutiva	M. Sassi	Febbraio 2020	F. Di Troceni	Febbraio 2020	F. Sparacino	Febbraio 2020	F. Sparacino	Febbraio 2020

File: RS3V40D29TTC0000001.dwg n. Elab.: 568