


SEZIONE LONGITUDINALE A-A - Scala 1:100

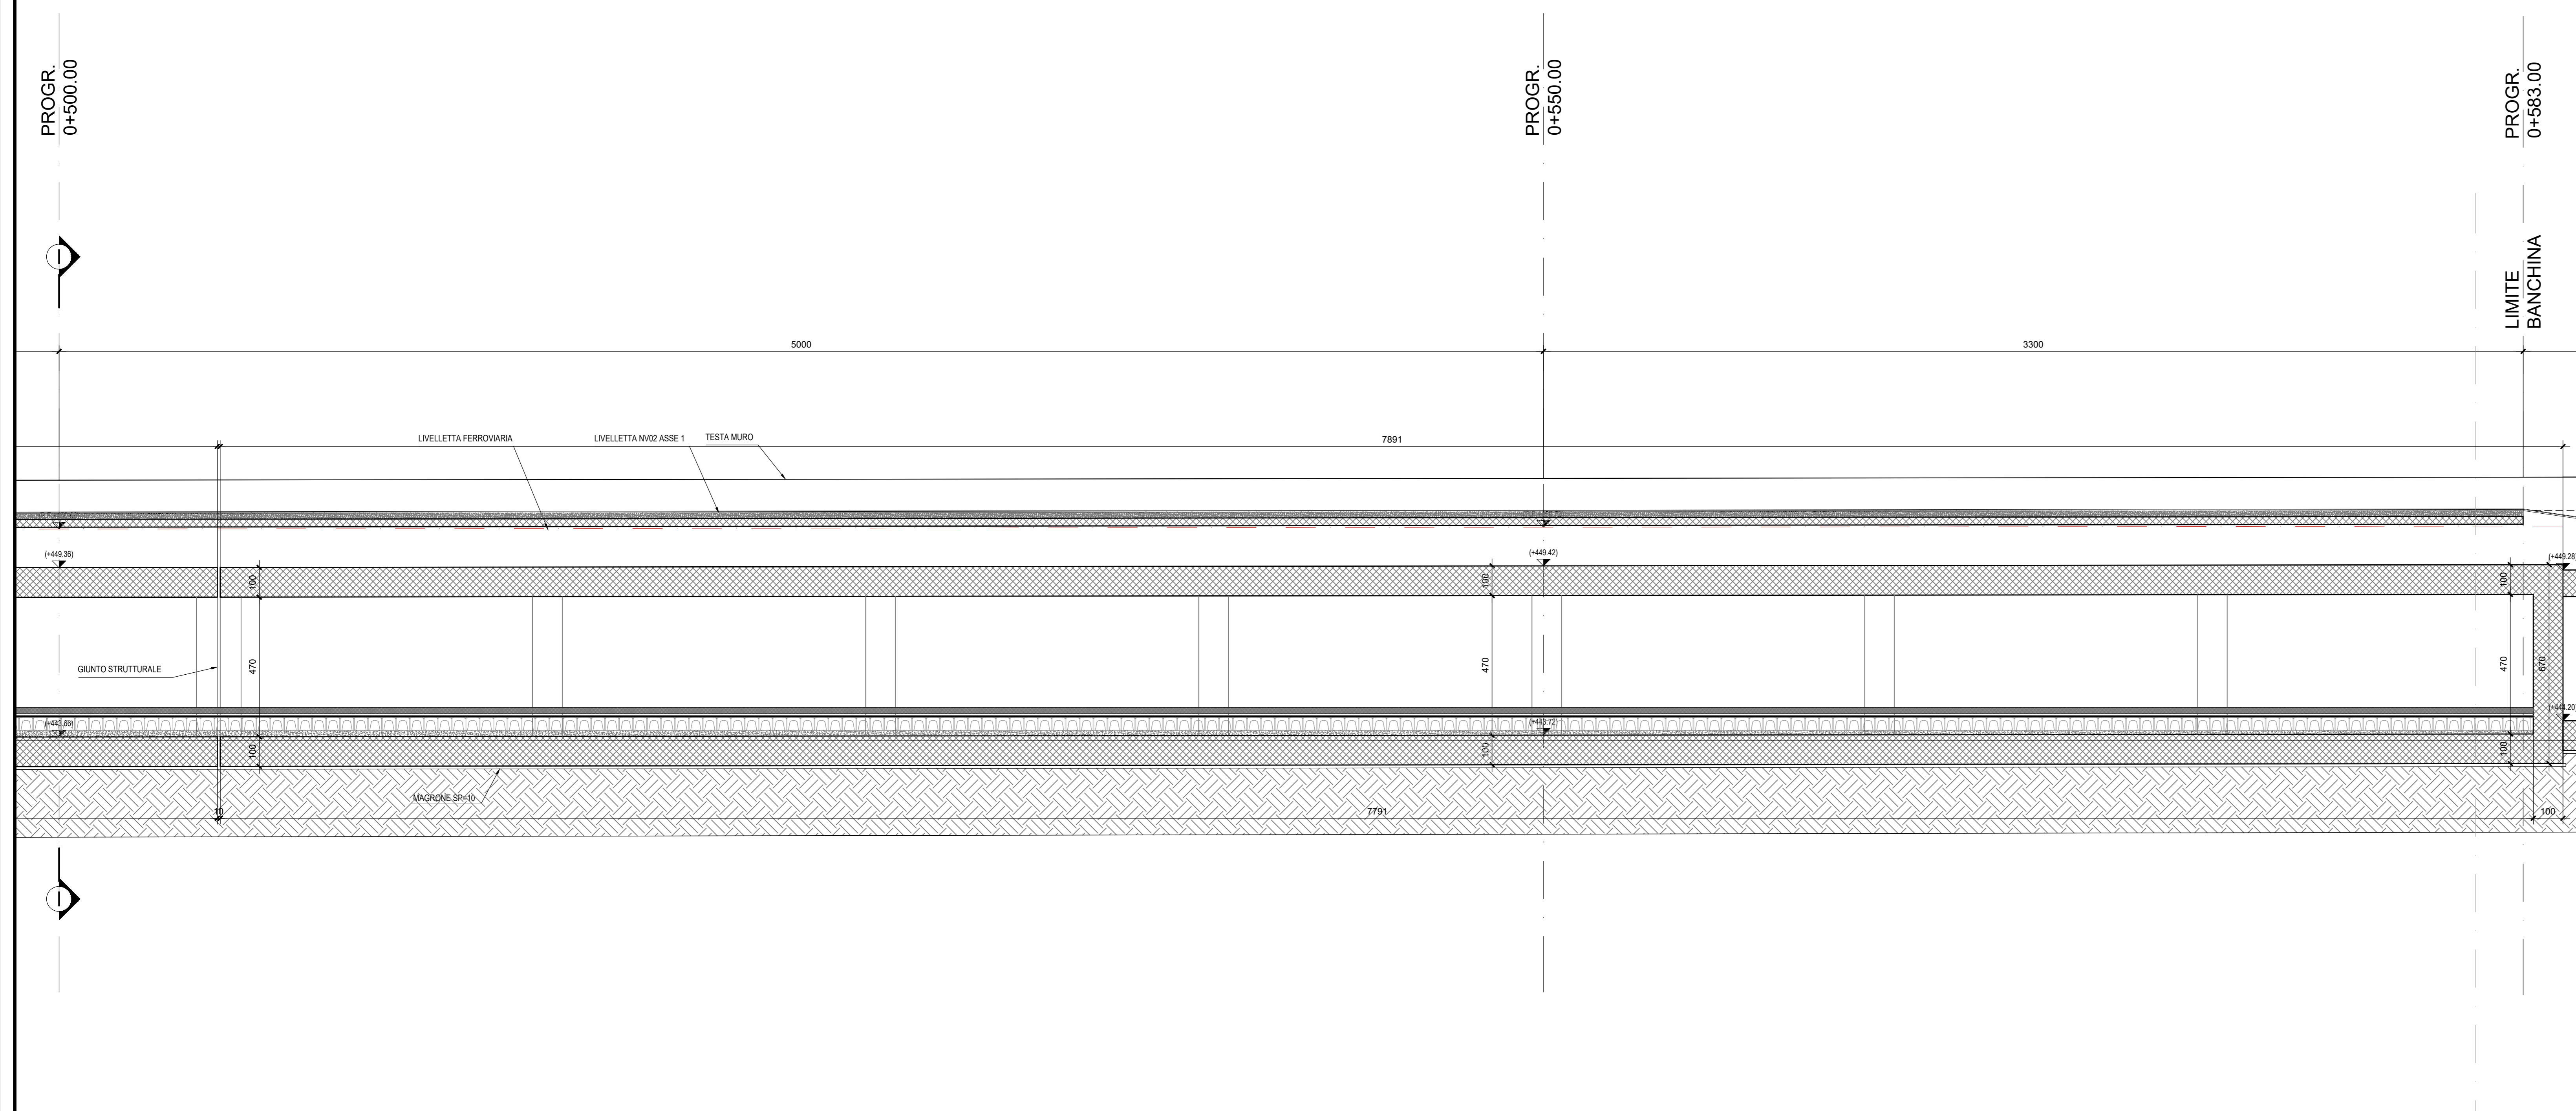

COMMITTENTE: **RFI**
RETE FERROVIARIA ITALIANA
GRUPPO FERROVIE DELLO STATO ITALIANO

PROGETTAZIONE: **ITALFERR**
GRUPPO FERROVIE DELLO STATO ITALIANO

DIRETTRICE FERROVIARIA MESSINA - CATANIA - PALERMO
NUOVO COLLEGAMENTO PALERMO - CATANIA

U.O. INFRASTRUTTURE CENTRO

PROGETTO DEFINITIVO

TRATTA NUOVA ENNA - DITTAINO (LOTTO 4B)

FABBRICATI DI STAZIONE

FV01 - Stazione di Enna

Fabbricato viaggiatori
 Sezioni longitudinali 2/2

SCALA: **1:100**

COMMESSA	LOTTO	FASE	ENTE	TIPO DOC.	OPERA/DISCIPLINA	PROGR.	REV.
RS3V	40	D	29	WA	FV0100	003	C

Rev.	Descrizione	Redatto	Data	Verificato	Data	Approvato	Data	Autorizzato Data
A	Emissione esecutiva	M. Sest	Dicembre 2019	P. Di Nucci	Dicembre 2019	F. Sparone	Dicembre 2019	18/01/2020
B	Emissione esecutiva	M. Sest	Gennaio 2020	P. Di Nucci	Gennaio 2020	F. Sparone	Gennaio 2020	
C	Emissione esecutiva	M. Sest	Febbraio 2020	P. Di Nucci	Febbraio 2020	F. Sparone	Febbraio 2020	

File: RS3V40D29VAV0100003C.dwg n. Elab.: 572