



PROSPETTO SUD - Scala 1:100

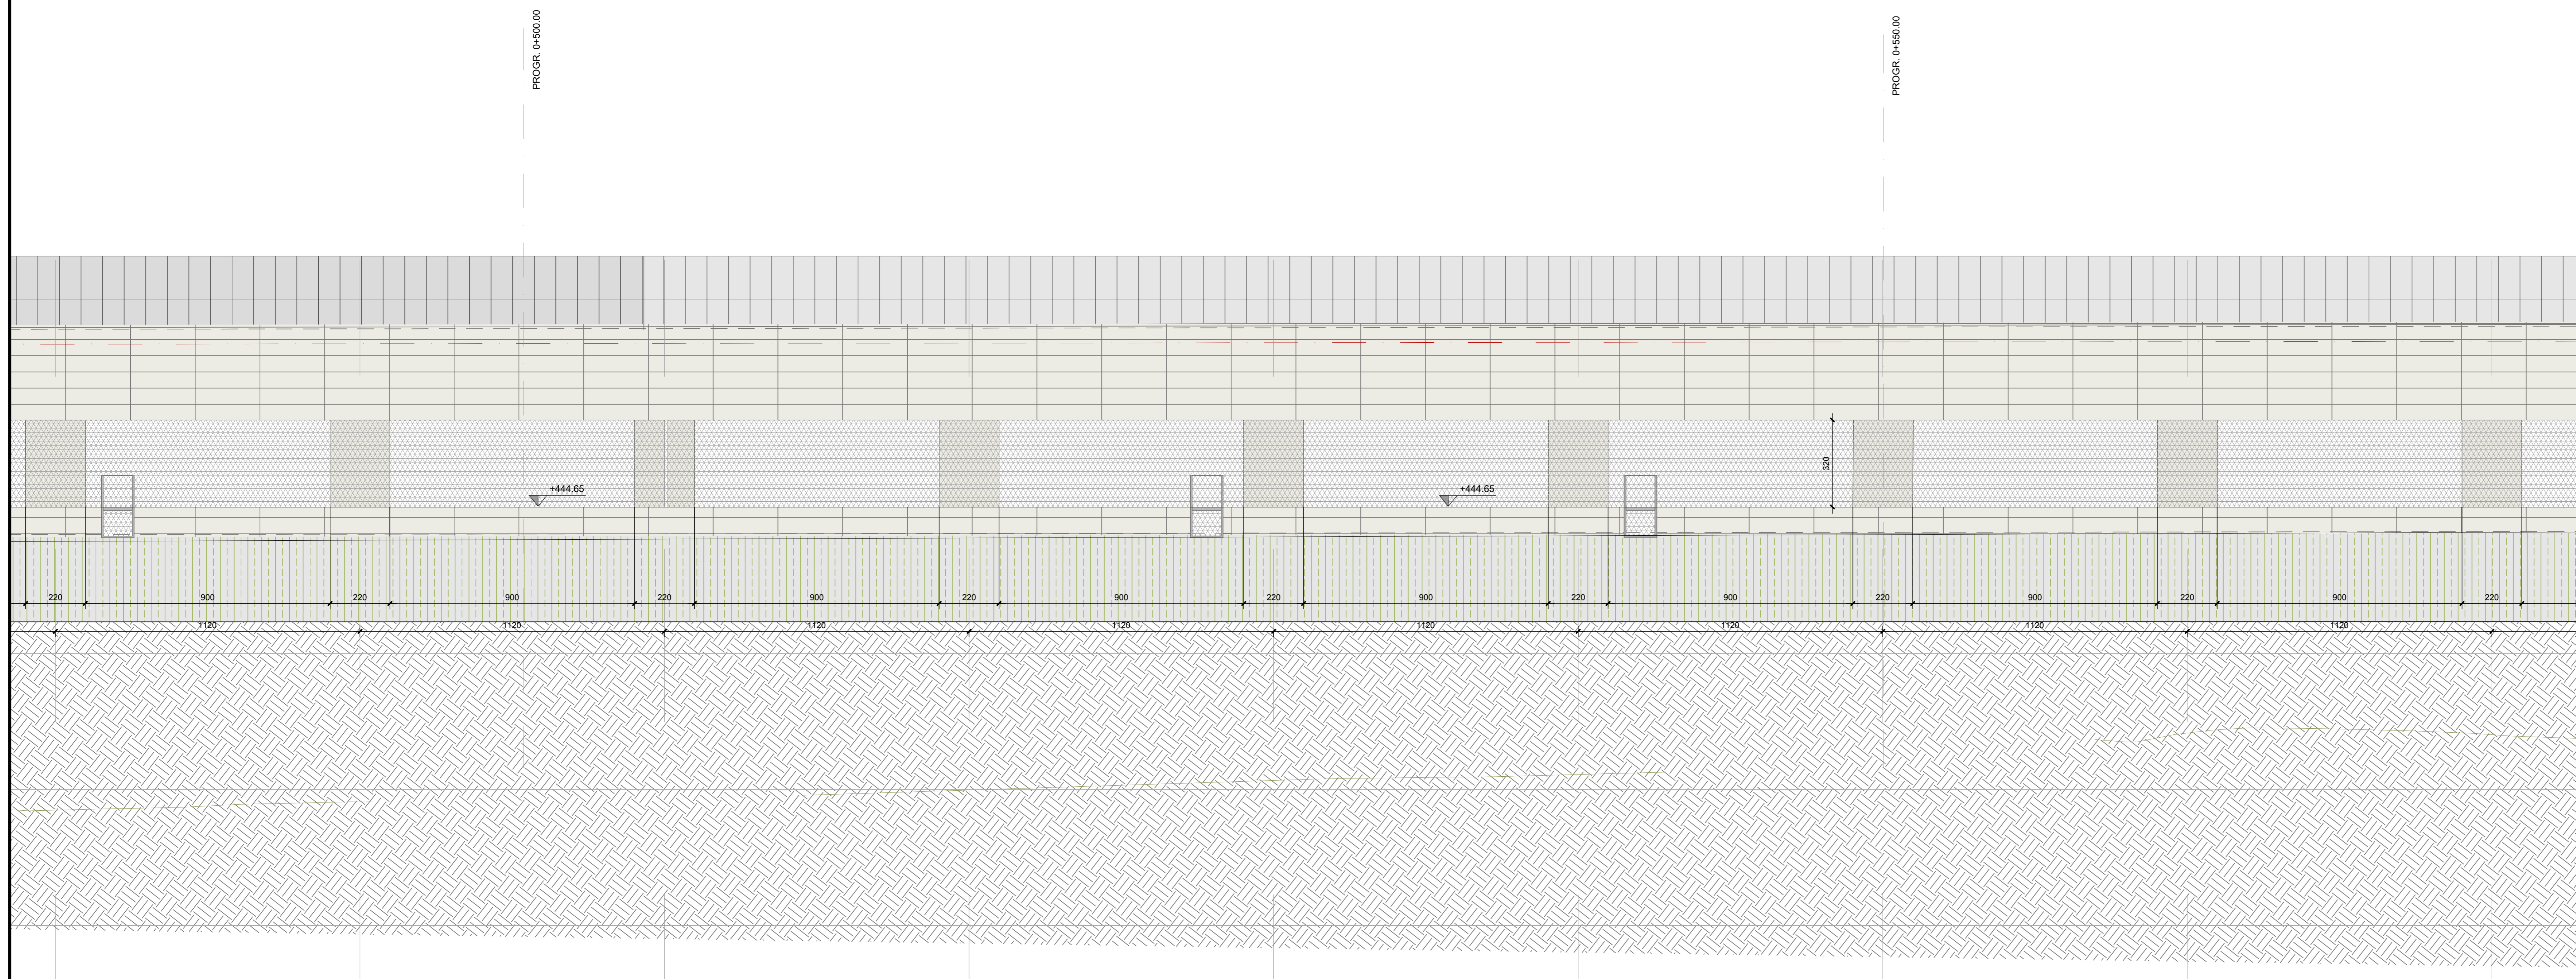

PROSPETTO SUD - Scala 1:100

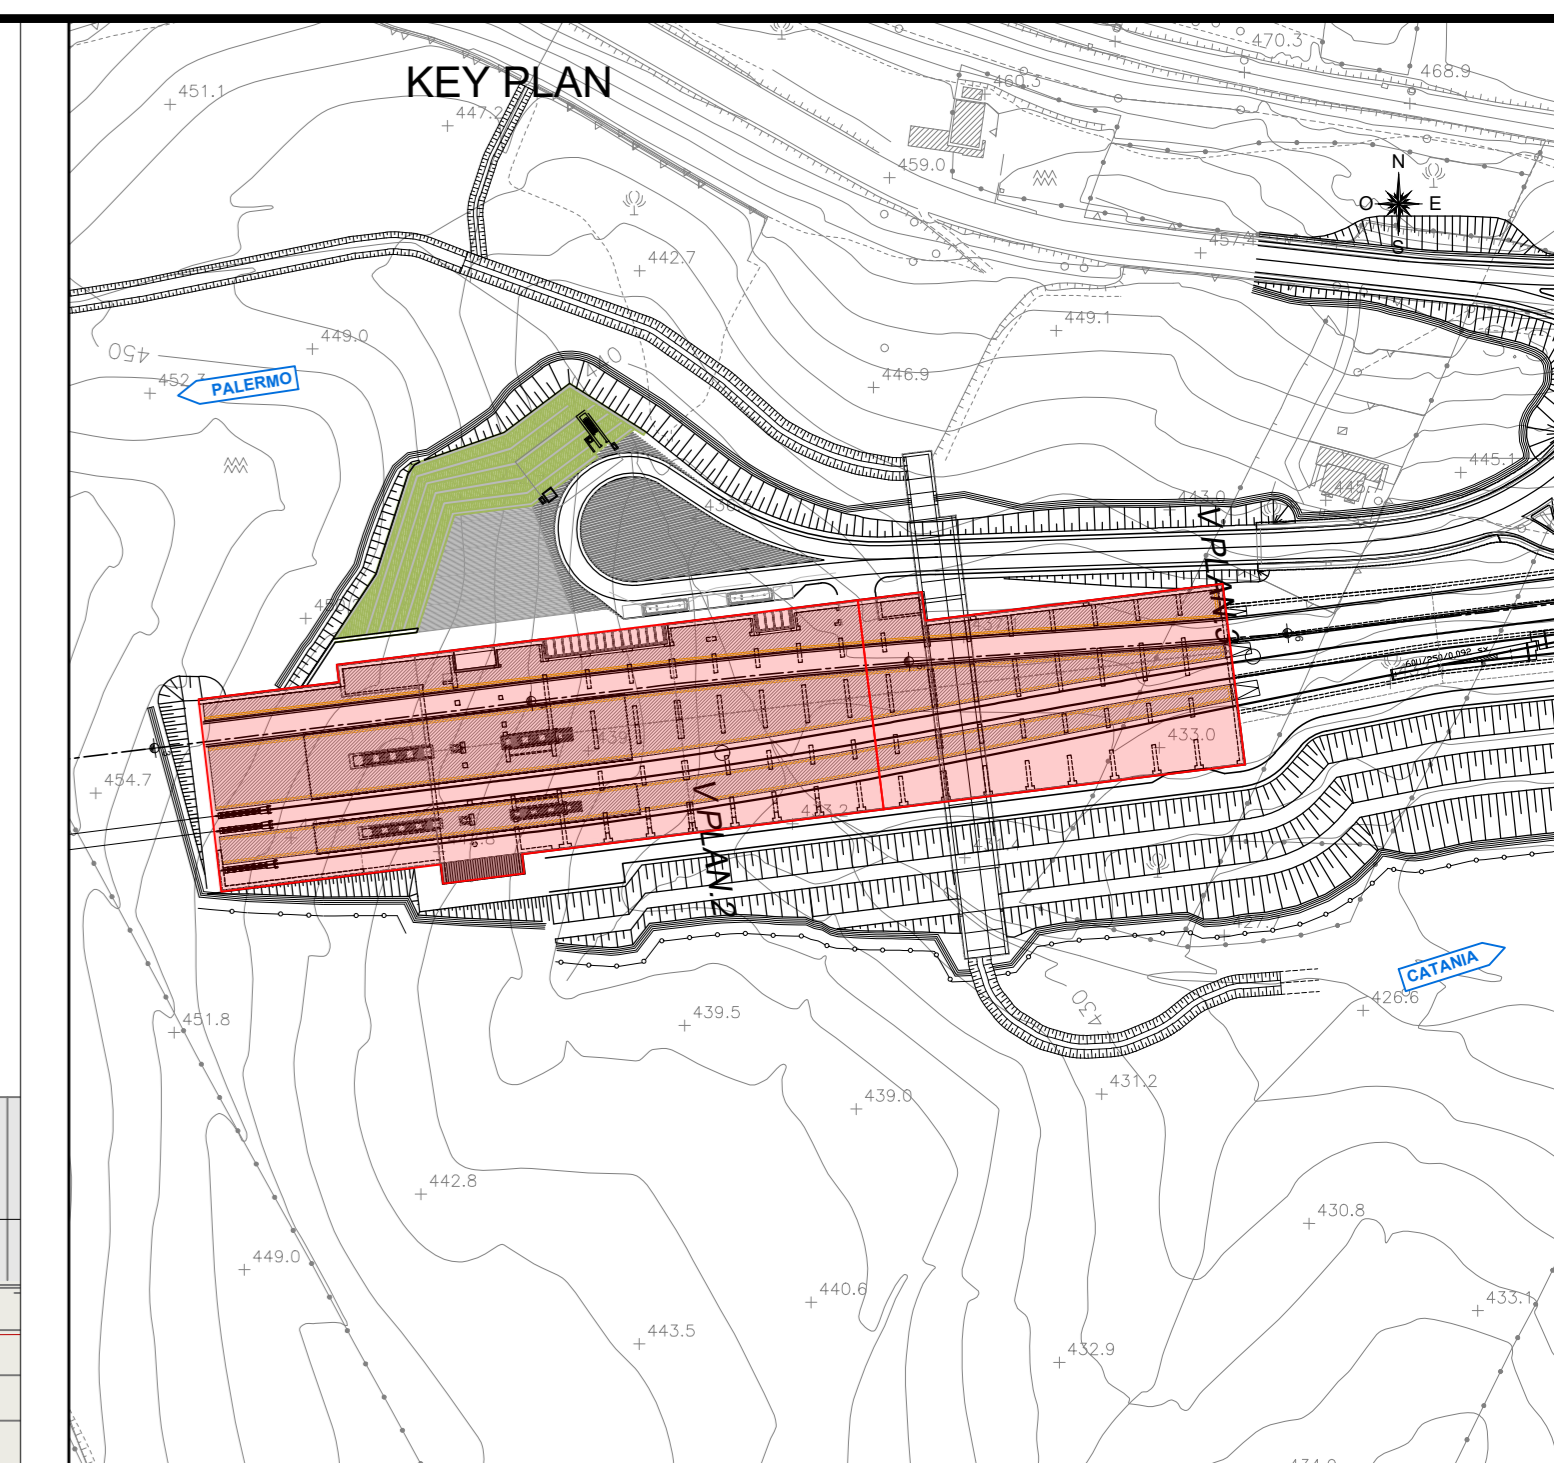

NB: Per la tabella materiali e l'incidenza armature delle opere civili si rimanda all'elaborato "RS3V40D29TT0C0000001".

COMMITTENTE: **RFI**
RETE FERROVIARIA ITALIANA
GRUPPO FERROVIE DELLO STATO ITALIANE

PROGETTAZIONE: **ITALFERR**
GRUPPO FERROVIE DELLO STATO ITALIANE

DIRETTRICE FERROVIARIA MESSINA - CATANIA - PALERMO
NUOVO COLLEGAMENTO PALERMO - CATANIA

U.O. INFRASTRUTTURE CENTRO
PROGETTO DEFINITIVO
TRATTA NUOVA ENNA - DITTAINO (LOTTO 4B)
FABBRICATI DI STAZIONE
FV01 - Stazione di Enna
 Fabbricato viaggiatori
 Prospetto architettonico Sud 2/2

SCALA: **1:100**

COMMESSA	LOTTO	FASE	ENTE	TIPO DOC.	OPERA/DISCIPLINA	PROGR.	REV.
RS3V	40	D	29	WA	FV0100	010	C

Rev.	Descrizione	Redatto	Data	Verificato	Data	Approvato	Data	Autorizzato Data
A	Emissione esecutiva	M. Sant	02/09/2019	P. Di Nucci	02/09/2019	F. Sparaco	02/09/2019	F. Sparaco 02/09/2019
B	Emissione esecutiva	M. Sant	02/09/2019	P. Di Nucci	02/09/2019	F. Sparaco	02/09/2019	F. Sparaco 02/09/2019
C	Emissione esecutiva	M. Sant	02/09/2019	P. Di Nucci	02/09/2019	F. Sparaco	02/09/2019	F. Sparaco 02/09/2019

File: RS3V40D29WAFV01000100.dwg in. Elab: 572_2