


PROSPETTO NORD - Scala 1:100

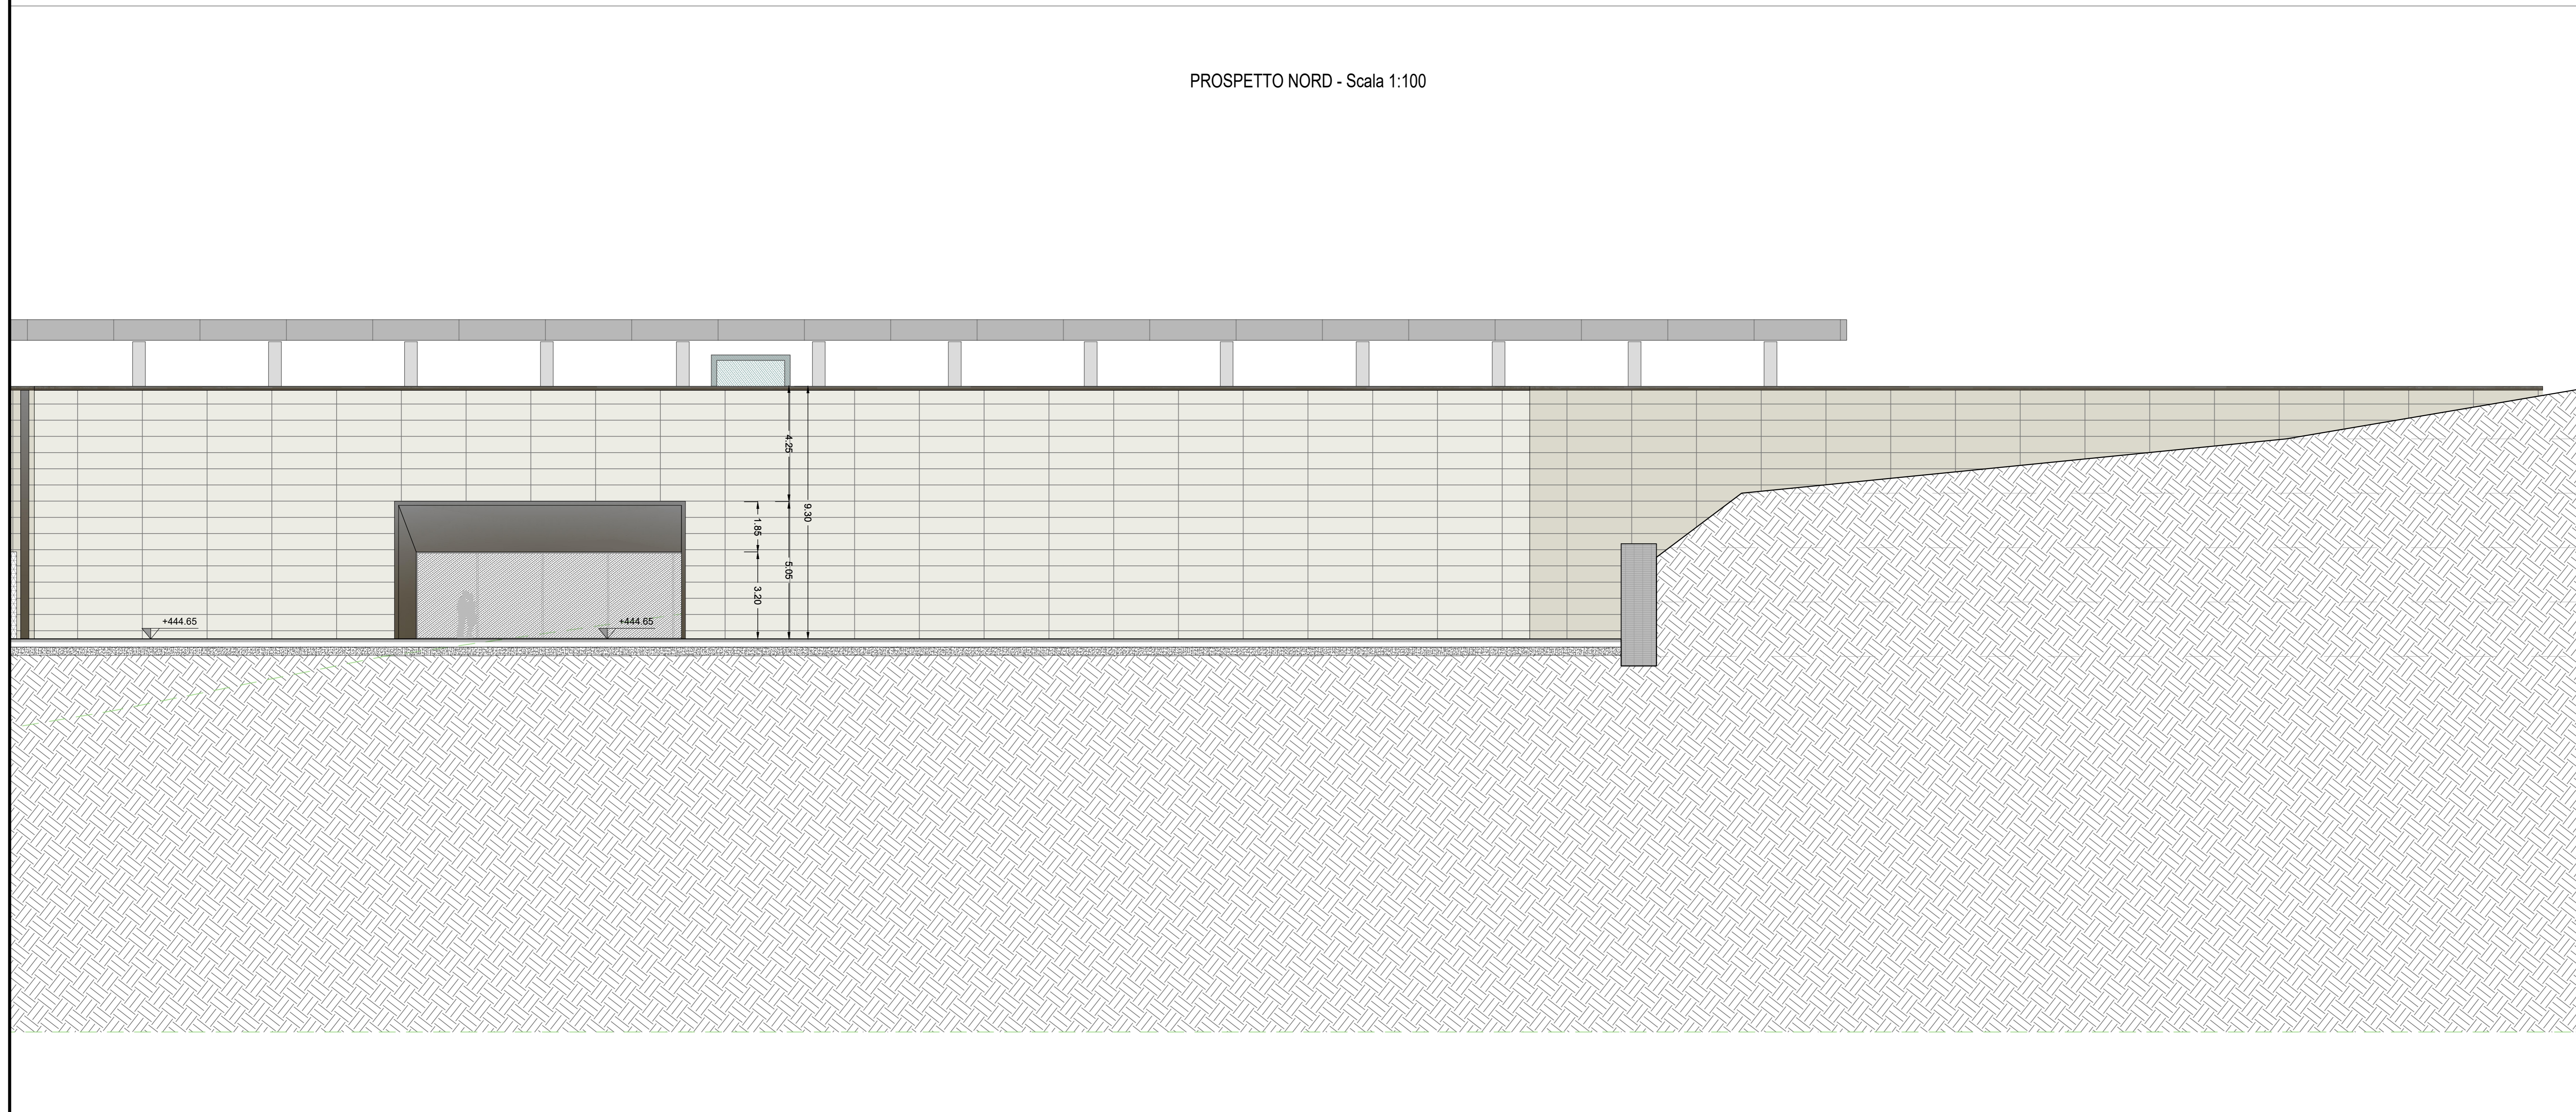

NB: Per la tabella materiali e finiscienza armature delle opere civili si rimanda all'elaborato "RS3V40D29TTC0000001"

COMMITTENTE:



PROGETTAZIONE:



DIRETTRICE FERROVIARIA MESSINA - CATANIA - PALERMO
NUOVO COLLEGAMENTO PALERMO - CATANIA

U.O. INFRASTRUTTURE CENTRO

PROGETTO DEFINITIVO

TRATTA NUOVA ENNA - DITTAINO (LOTTO 4B)

FABBRICATI DI STAZIONE

FV01 - Stazione di Enna

Fabbricato viaggiatori

Prospetto architettonico Nord 2/2

SCALA:

1:100

COMMESSA LOTTO FASE ENTE TIPO DOC. OPERA/DISCIPLINA PROGR. REV.

RS3V 40 D 29 WA FV01 100 012 B

Rev.	Descrizione	Redatto	Data	Verificato	Data	Approvato	Data	Autorizzato	Data
A	Emissione esecutiva	M. Selli	Dicembre 2019	F. Di Nanni	Dicembre 2019	F. Scarpone	Dicembre 2019	F. Scarpone	Febbraio 2020
B	Emissione esecutiva	M. Selli	Febbraio 2020	F. Di Nanni	Febbraio 2020	F. Scarpone	Febbraio 2020	F. Scarpone	Febbraio 2020

File: RS3V40D29WAFV0100012B.dwg

In. Elab.: 572_4